



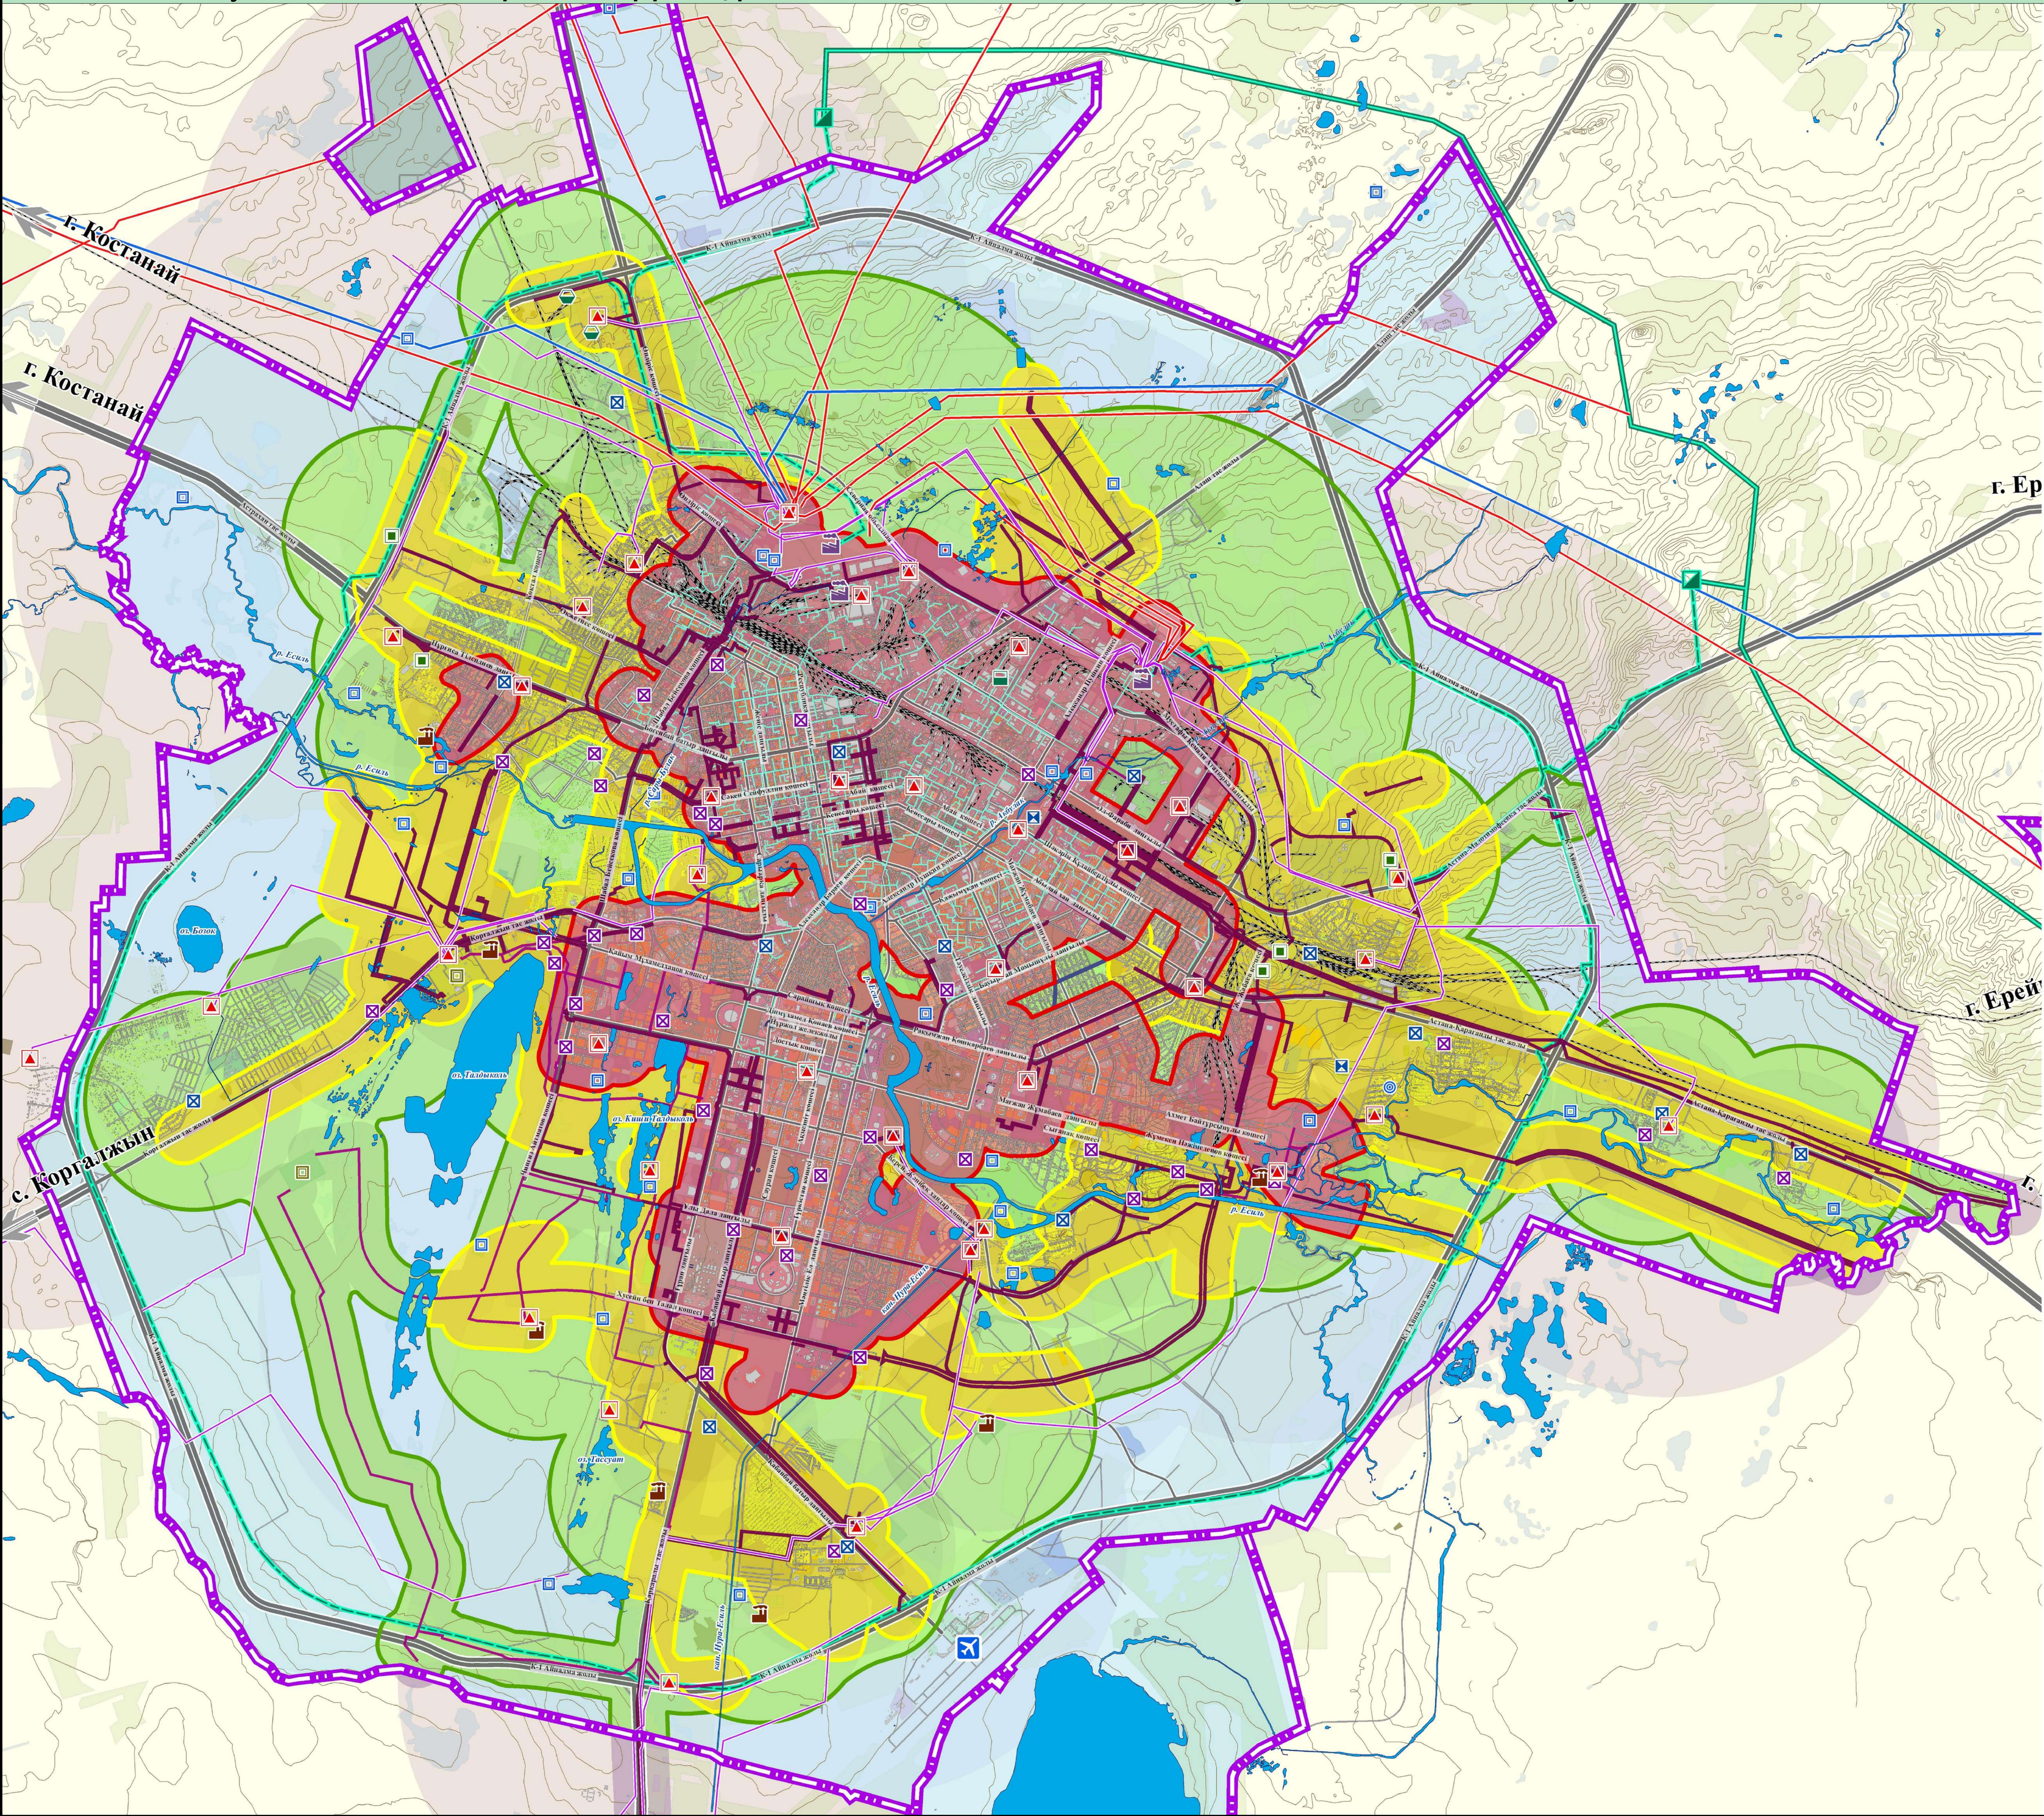


АУМАҚТЫҢ ИНЖЕНЕРЛІК ИНФРАҚҰРЫЛЫММЕН ҚАМТАМАСЫЗ ЕТІЛУІН БАҒАЛАУ

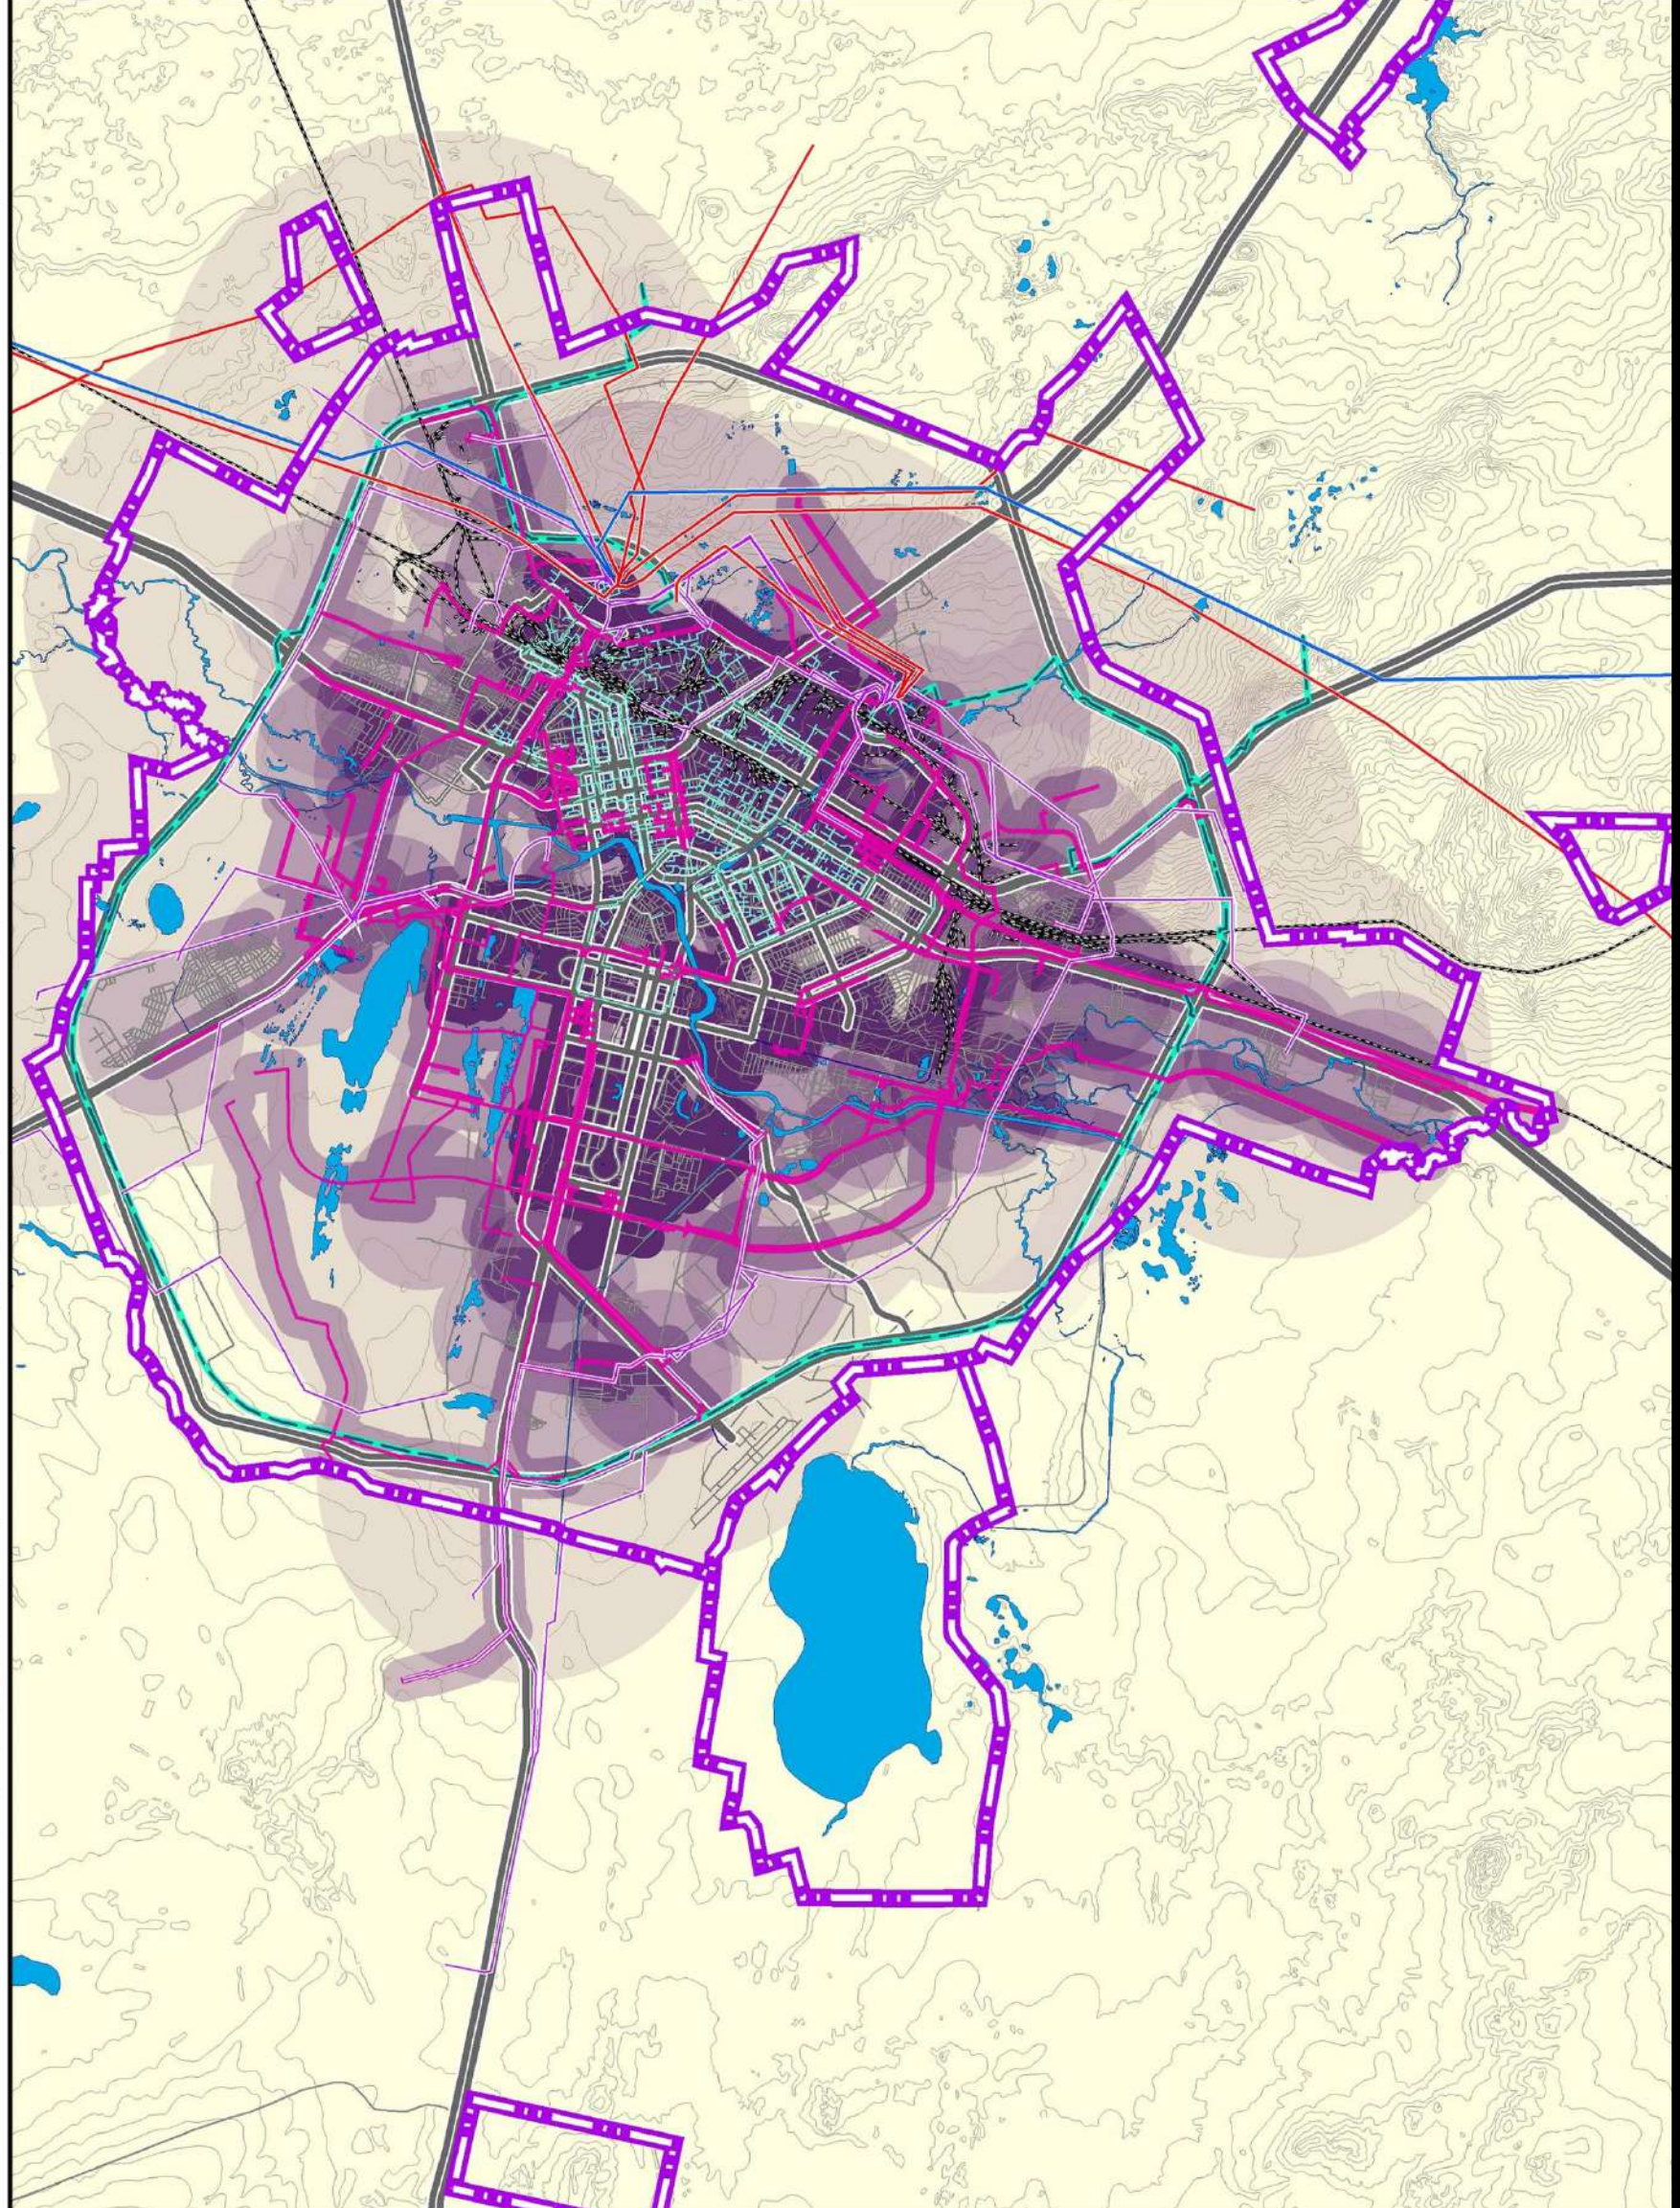

Аумақтың инженерлік инфрақұрылыммен қамтамасыз етілуін бағалау	
аумақты балдармен бағалау	факторлар
80-100 балл	-инженерлік коммуникациялардан алшақтық дәрежесі: ҚС (5000 м, 1000 м), ЖЭО (5000 м), қазандықтан (2000 м), инженерлік желілер (500-1000 м).
60-80 балл	
40-60 балл	
20-40 балл	
0-20 балл	

Аумақты қолайлылық бойынша бағалау	
инженерлік инфрақұрылыммен қамтамасыз етілу бойынша қолайлы аумақтар	
инженерлік инфрақұрылыммен қамтамасыз етілу бойынша қолайлы аумақтар	
инженерлік инфрақұрылыммен қамтамасыз етілу бойынша қолайлылығы шектеулі аумақтар	
инженерлік инфрақұрылыммен қамтамасыз етілу бойынша қолайсыз аумақтар	

ШАРТТЫ БЕЛГІЛЕР:	
қала шекарасы	ГЖС (жоба)
ЭҚС	ССС
аумақты бағалау	ұңғыма
ЖЭО (№ 1,2,3)	ӨЖ – 500 кВт
қазандық	ӨЖ – 220 кВт
ССС	ӨЖ – 110 кВт
КТҚ (№1,2)	желілер дәлізі (қолд.)
нөсерлі көріз жүйесінің ТҚ	желілер дәлізі (жобал.)
ГТҚС	магистральды газ құбыры
КСС	газ құбырының дәлізі
ГЖС	жылу трассасы

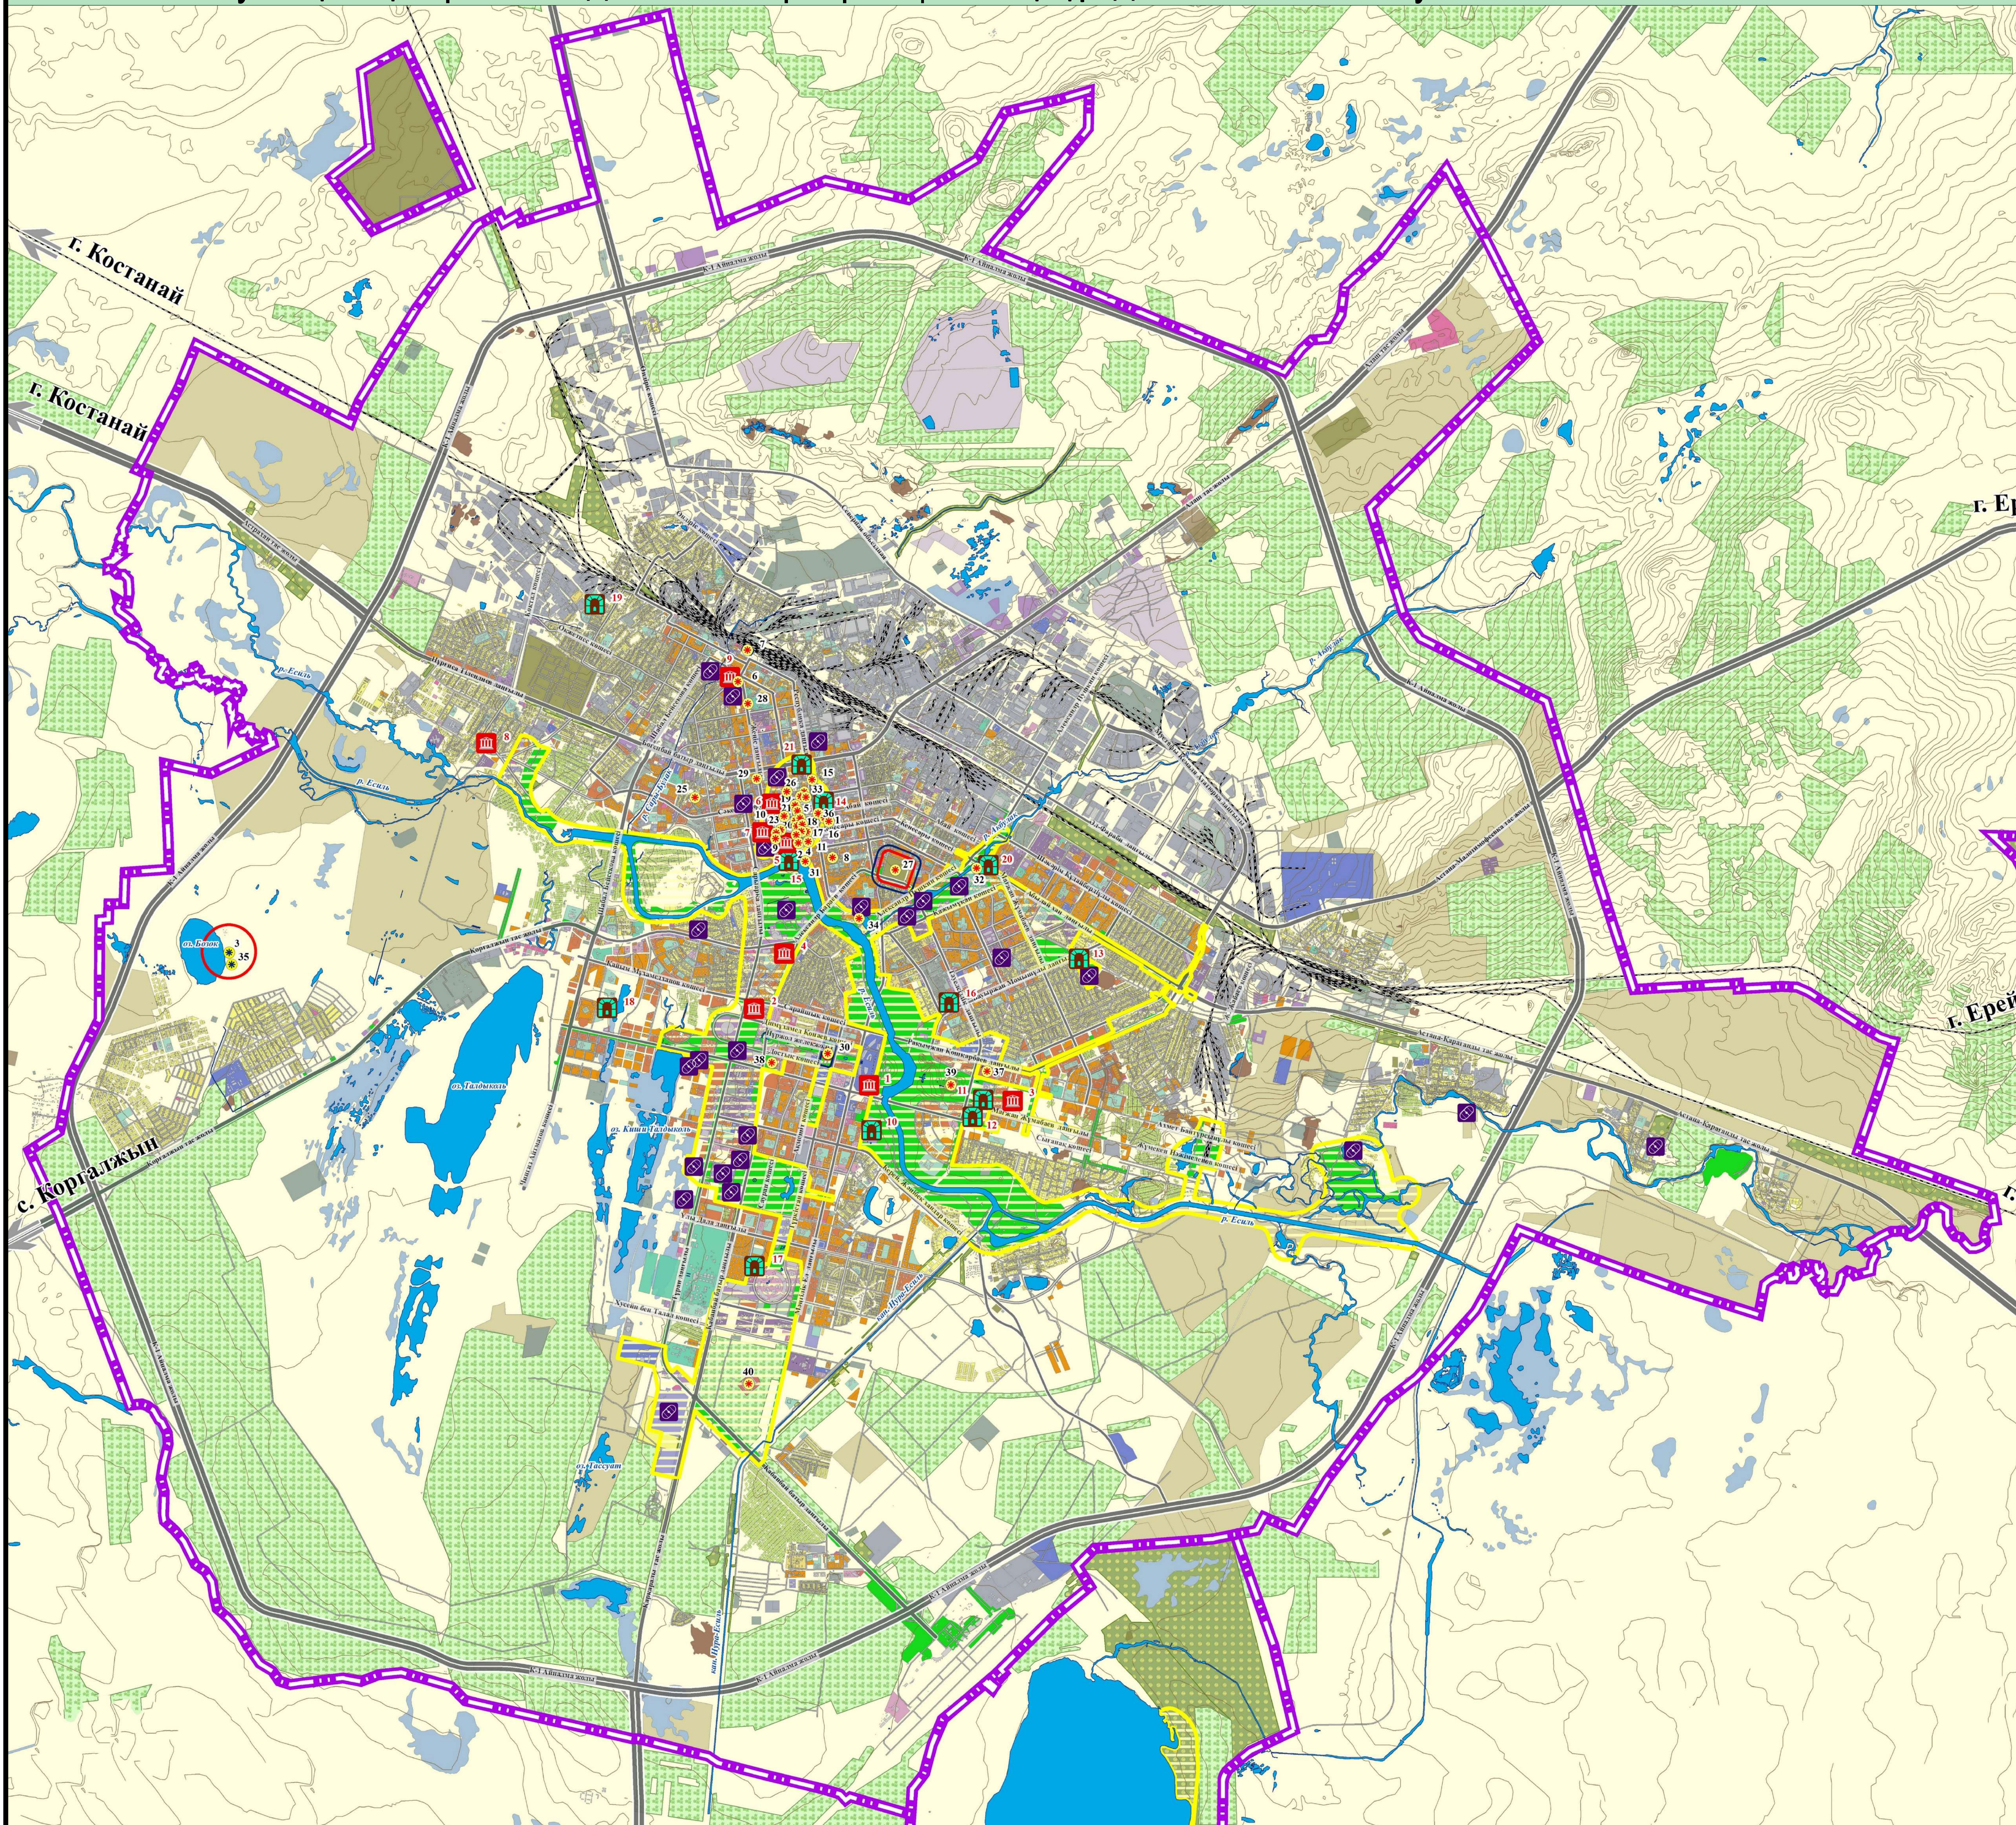

ТАРИХ ЖӘНЕ МӘДЕНИЕТ ЕСКЕРТКІШТЕР

Республикалық маңызы бар:

1. Ескерткіштер мен тарихи-мәдени мұра объектілерінің сақталуын қамтамасыз ету жөніндегі дирекция (бұрынғы Мұсылман мектебі), XIX ғ.
2. «Астана» концерт залының ғимараты (бұрынғы Тың игерушілер сарайы 1963 ж.
3. Бозоқ қалашығы, VIII-IX ғғ.

Жергілікті маңызы бар:

4. И.С. Силин көпестің үйі, XIX-басы. XX ғғ.;
5. Ерекше мақсаттағы бөлімше отрядтары жинақталған үй, 1914 ж.
6. Темір жолшылар сарайы, ("Жастар" театры) 1954 ж.
7. Вокзал ғимараты және вокзал майы алаңы, 1954 ж.
8. Константино-Еленинская шіркеуі, 1854-1900 жж.
9. Қалалық басқармасы ғимараты, XIX ғ. аяғы
10. Гимназия, XIX ғ. аяғы
11. Д.В. Егоров көпестің үйі, XIX-басы. XX ғ.
12. Көпес үйі, 1846 ж.
13. Доктор Ф.И. Благовещенскийдің тұрғын үйі, XX ғ. басы
14. Жасыл мешіттің қоршауы, 1895 ж.
15. С.А. Құбрин көпестің ауруханасы, 1880 ж.
16. В.М. Құбрин көпестің үйі және қосалқы үйі, 1910 ж.
17. М.К. Құбрин көпестің сауда үйі, 1905 ж.
18. П.Г. Моисеевтің үйі, 1914
19. «Октябрь» кинотеатрының ғимараты, XX ғ. басы
20. Пионерлер үйі, 1960- жылдар XX ғғ.
21. «Есіл» қонақ үйінің ғимараты, 1958-1960 жж.
22. Бұрынғы Астана қаласы әкімдігінің ғимараты, 1958 ж.
23. Мемлекеттік қауіпсіздік комитетінің ғимараты, 1950 ж.
24. Мұсылман жастарға арналған Б. Қосығұлов мектебі, XIX-басы XX ғғ.
25. Метеостанция ғимараты, 1914-1916 ж.
26. «Космос» және «Печать» мозаикалық панносы, 1972 ж.
27. «Қараөкпел» мұсылман зираты, 1609-1962 ж.
28. Сәкен Сейфуллин ескерткіші, 1972 ж.
29. Ұлы Отан соғысы жауынгерлері ескерткіші, 1995 ж.
30. «Астана-Бәйтерек» монументалды құрылымы, 2002 ж.
31. Кенесары хан ескерткіші, 2001 ж.
32. А.С. Пушкин ескерткіші, 1999 ж.
33. С. Сейфуллин ескерткіші, 1994 ж.
34. «Астана» скульптурасы, 2002 ж.
35. II Бозоқ қыстауы, XVIII-XIX ғасырлар
36. Бұрынғы мұсылман мектебінің екінші ғимараты, XIX ғ. басы
37. «Өзірет Сұлтан» мешіті
38. «Әбу Насыр Әл-Фараби» мешіті
39. «Бейбітшілік және келісім сарайы»
40. Республикалық бас мешіт
41. «Алжир» саяси қуғын-сүргін мен тоталитаризм құрбандарын еске арудың мемориалды-мұражай кешені, 2007 жыл

МӘДЕНИЕТ ПЕН ӨНЕР МЕКЕМЕЛЕРІ

1. Орталық концерт залы
2. Астана Опера
3. Қ. Қуанышбаев атындағы қазақ мемлекеттік академиялық музыкалық драма театры
4. Астаналық цирк
5. Мемлекеттік академиялық филармония
6. Музыкалық жас көрермен театры
7. М. Горький атындағы орыс мемлекеттік академиялық драма театры
8. «Наз» мемлекеттік би театры
9. «Жастар» жас көрермен театры
10. Қазақстан Республикасының Тұңғыш Президенті – Елбасының мұражайы
11. «Тәуелсіздік сарайы» мәдениет сарайы
12. Қазақстан Республикасының Ұлттық мұражайы
13. Достық үйі
14. «Жастар» сарайы
15. Оқушылар сарайы
16. М. Өтемісұлы атындағы Оқушылар сарайы
17. Конгресс-орталық
18. Балалар орталығы
19. Балалар-жасөспірімдер туризм мен өлкетану орталығы
20. М. Әуезов атындағы орталық қалалық кітапхана
21. Орталық балалар мен жасөспірімдер кітапханасы

ШАРТТЫ БЕЛГІЛЕР:

- қала шекарасы
- өнер мекемелері
- мәдениет мекемелері
- дене шынықтыру мен спорт мекемелері
- сәулет пен монументті өнер ескерткіштері
- археология ескерткіштері
- ескерткіштердің қорғаныш аймағының шекаралары
- құрылысты реттеу аймағы
- жалпықалалық пайдалануға арналған жасыл желектер
- арнайы мақсаттағы жасыл желектер
- табиғи-ландшафтты аумақтар
- рекреацияға қолайлы аумақтар