




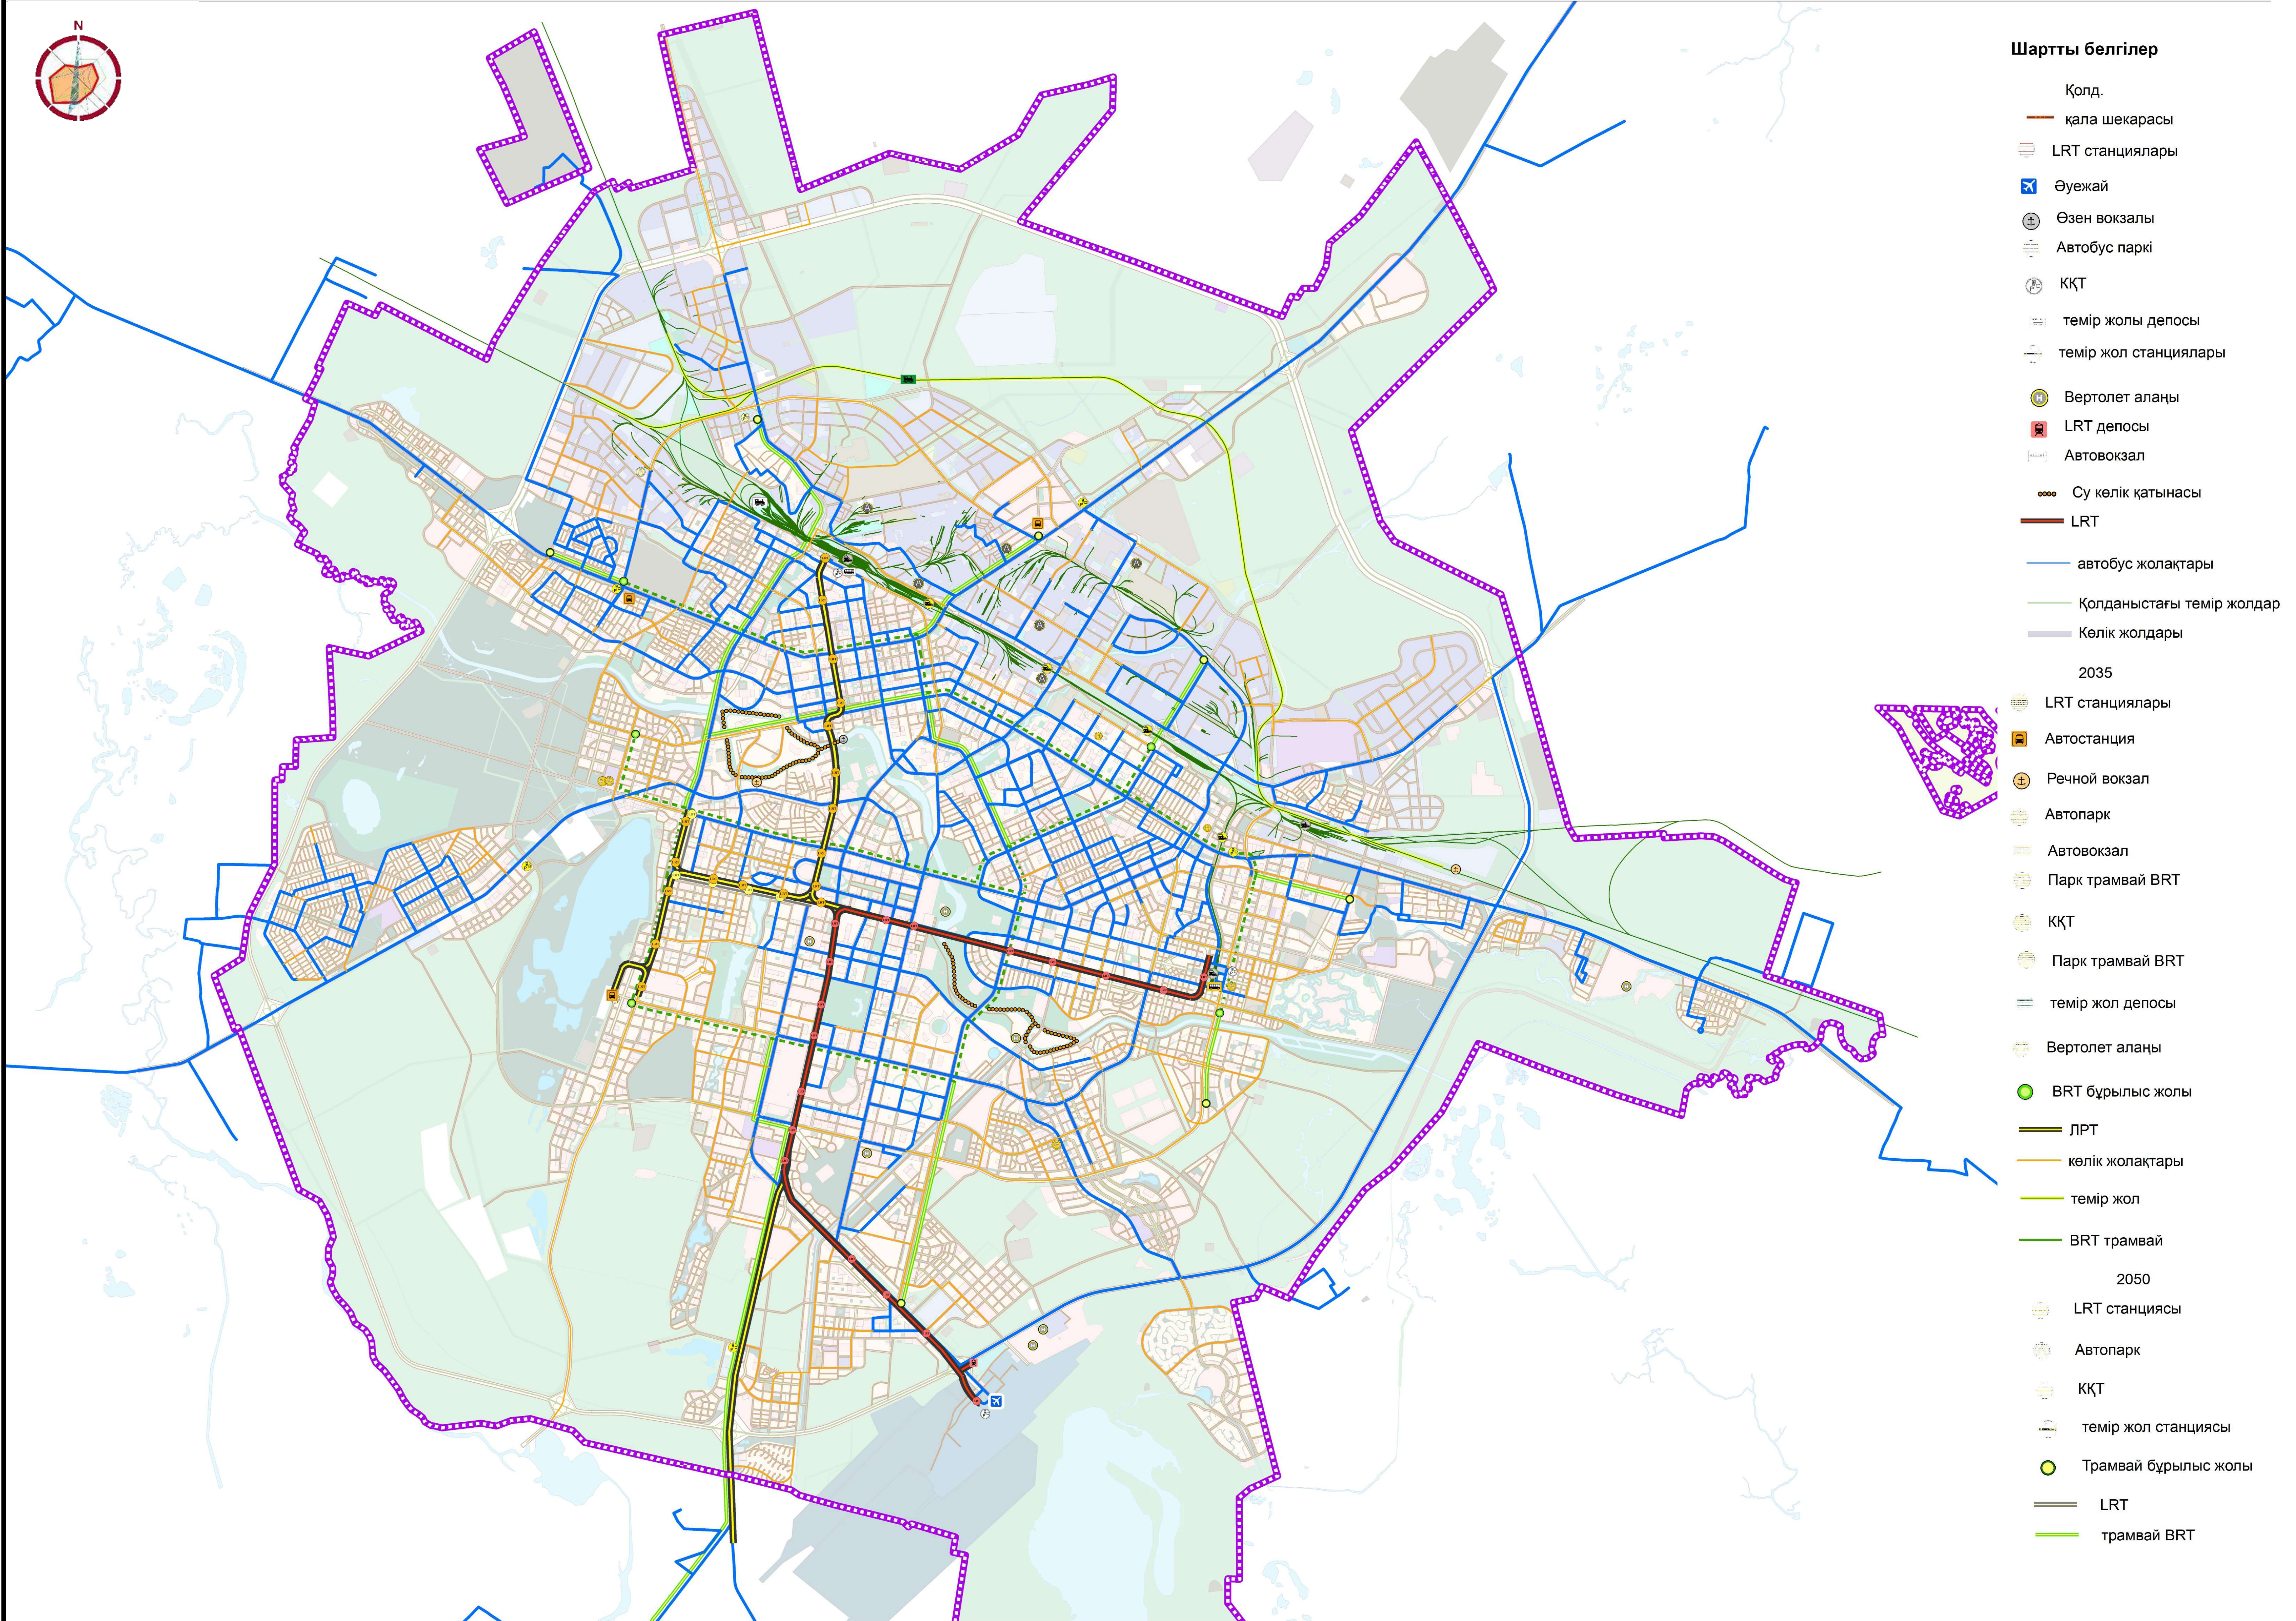

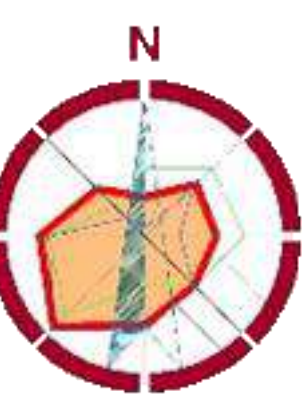

ҚОЗҒАЛЫСЫ РЕТТЕЛЕТІН ЖАЛПЫҚАЛАЛЫҚ МАҢЫЗЫ БАР, 80 м

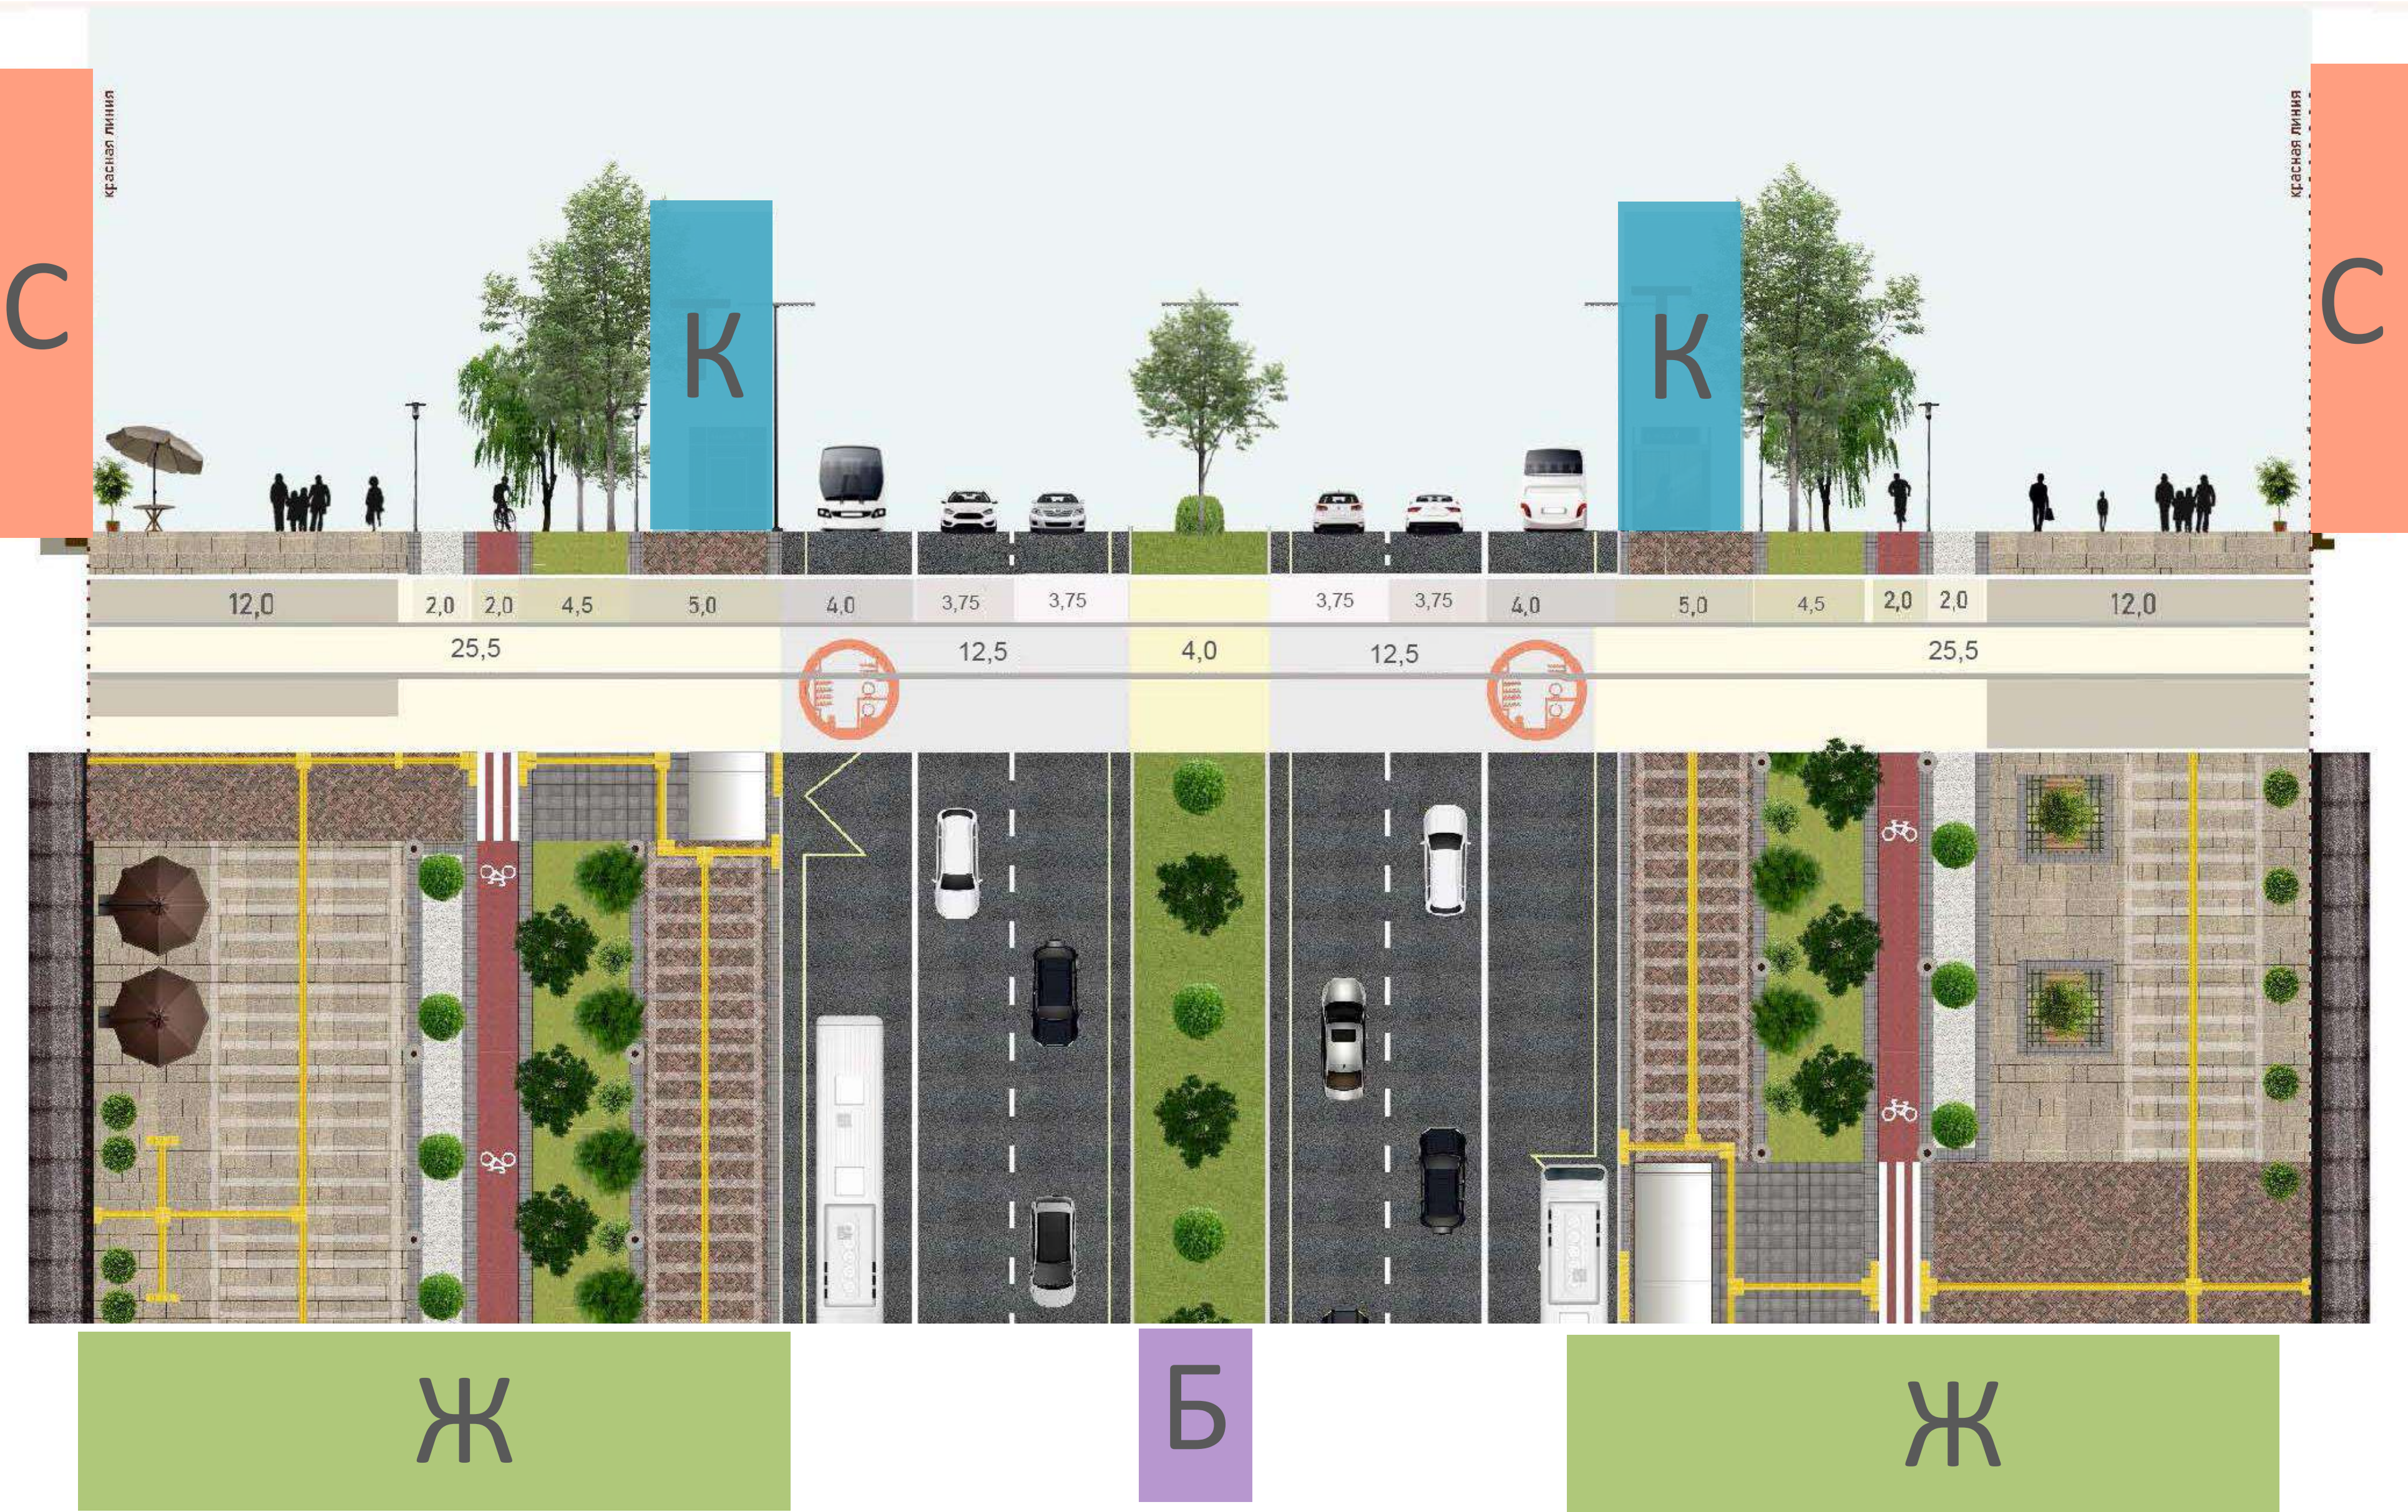

КӨЛДЕНЕҢ ПІШІНДІ
ФУНКЦИЯЛЫҚ
АЙМАҚТАУ


Б БӨЛУ ЖОЛАҒЫ

Ж ЖАЯУ ЖҮРУ АЙМАҒЫ

К КӨЛІК ЖӘНЕ ЖАЯУ
ҚОЗҒАЛЫСҚА ТРАНЗИТТІК
ҚЫЗМЕТ КӨРСЕТУ АЙМАҒЫ

С ҚАЛАНЫҢ СӘУЛЕТ-КӨРКЕМ
БЕЙНЕСІН ҚАЛЫПТАСТЫРУ
АЙМАҒЫ

ҚОЗҒАЛЫСЫ РЕТТЕЛЕТІН АУДАНДЫҚ МАҢЫЗЫ БАР, 50 м

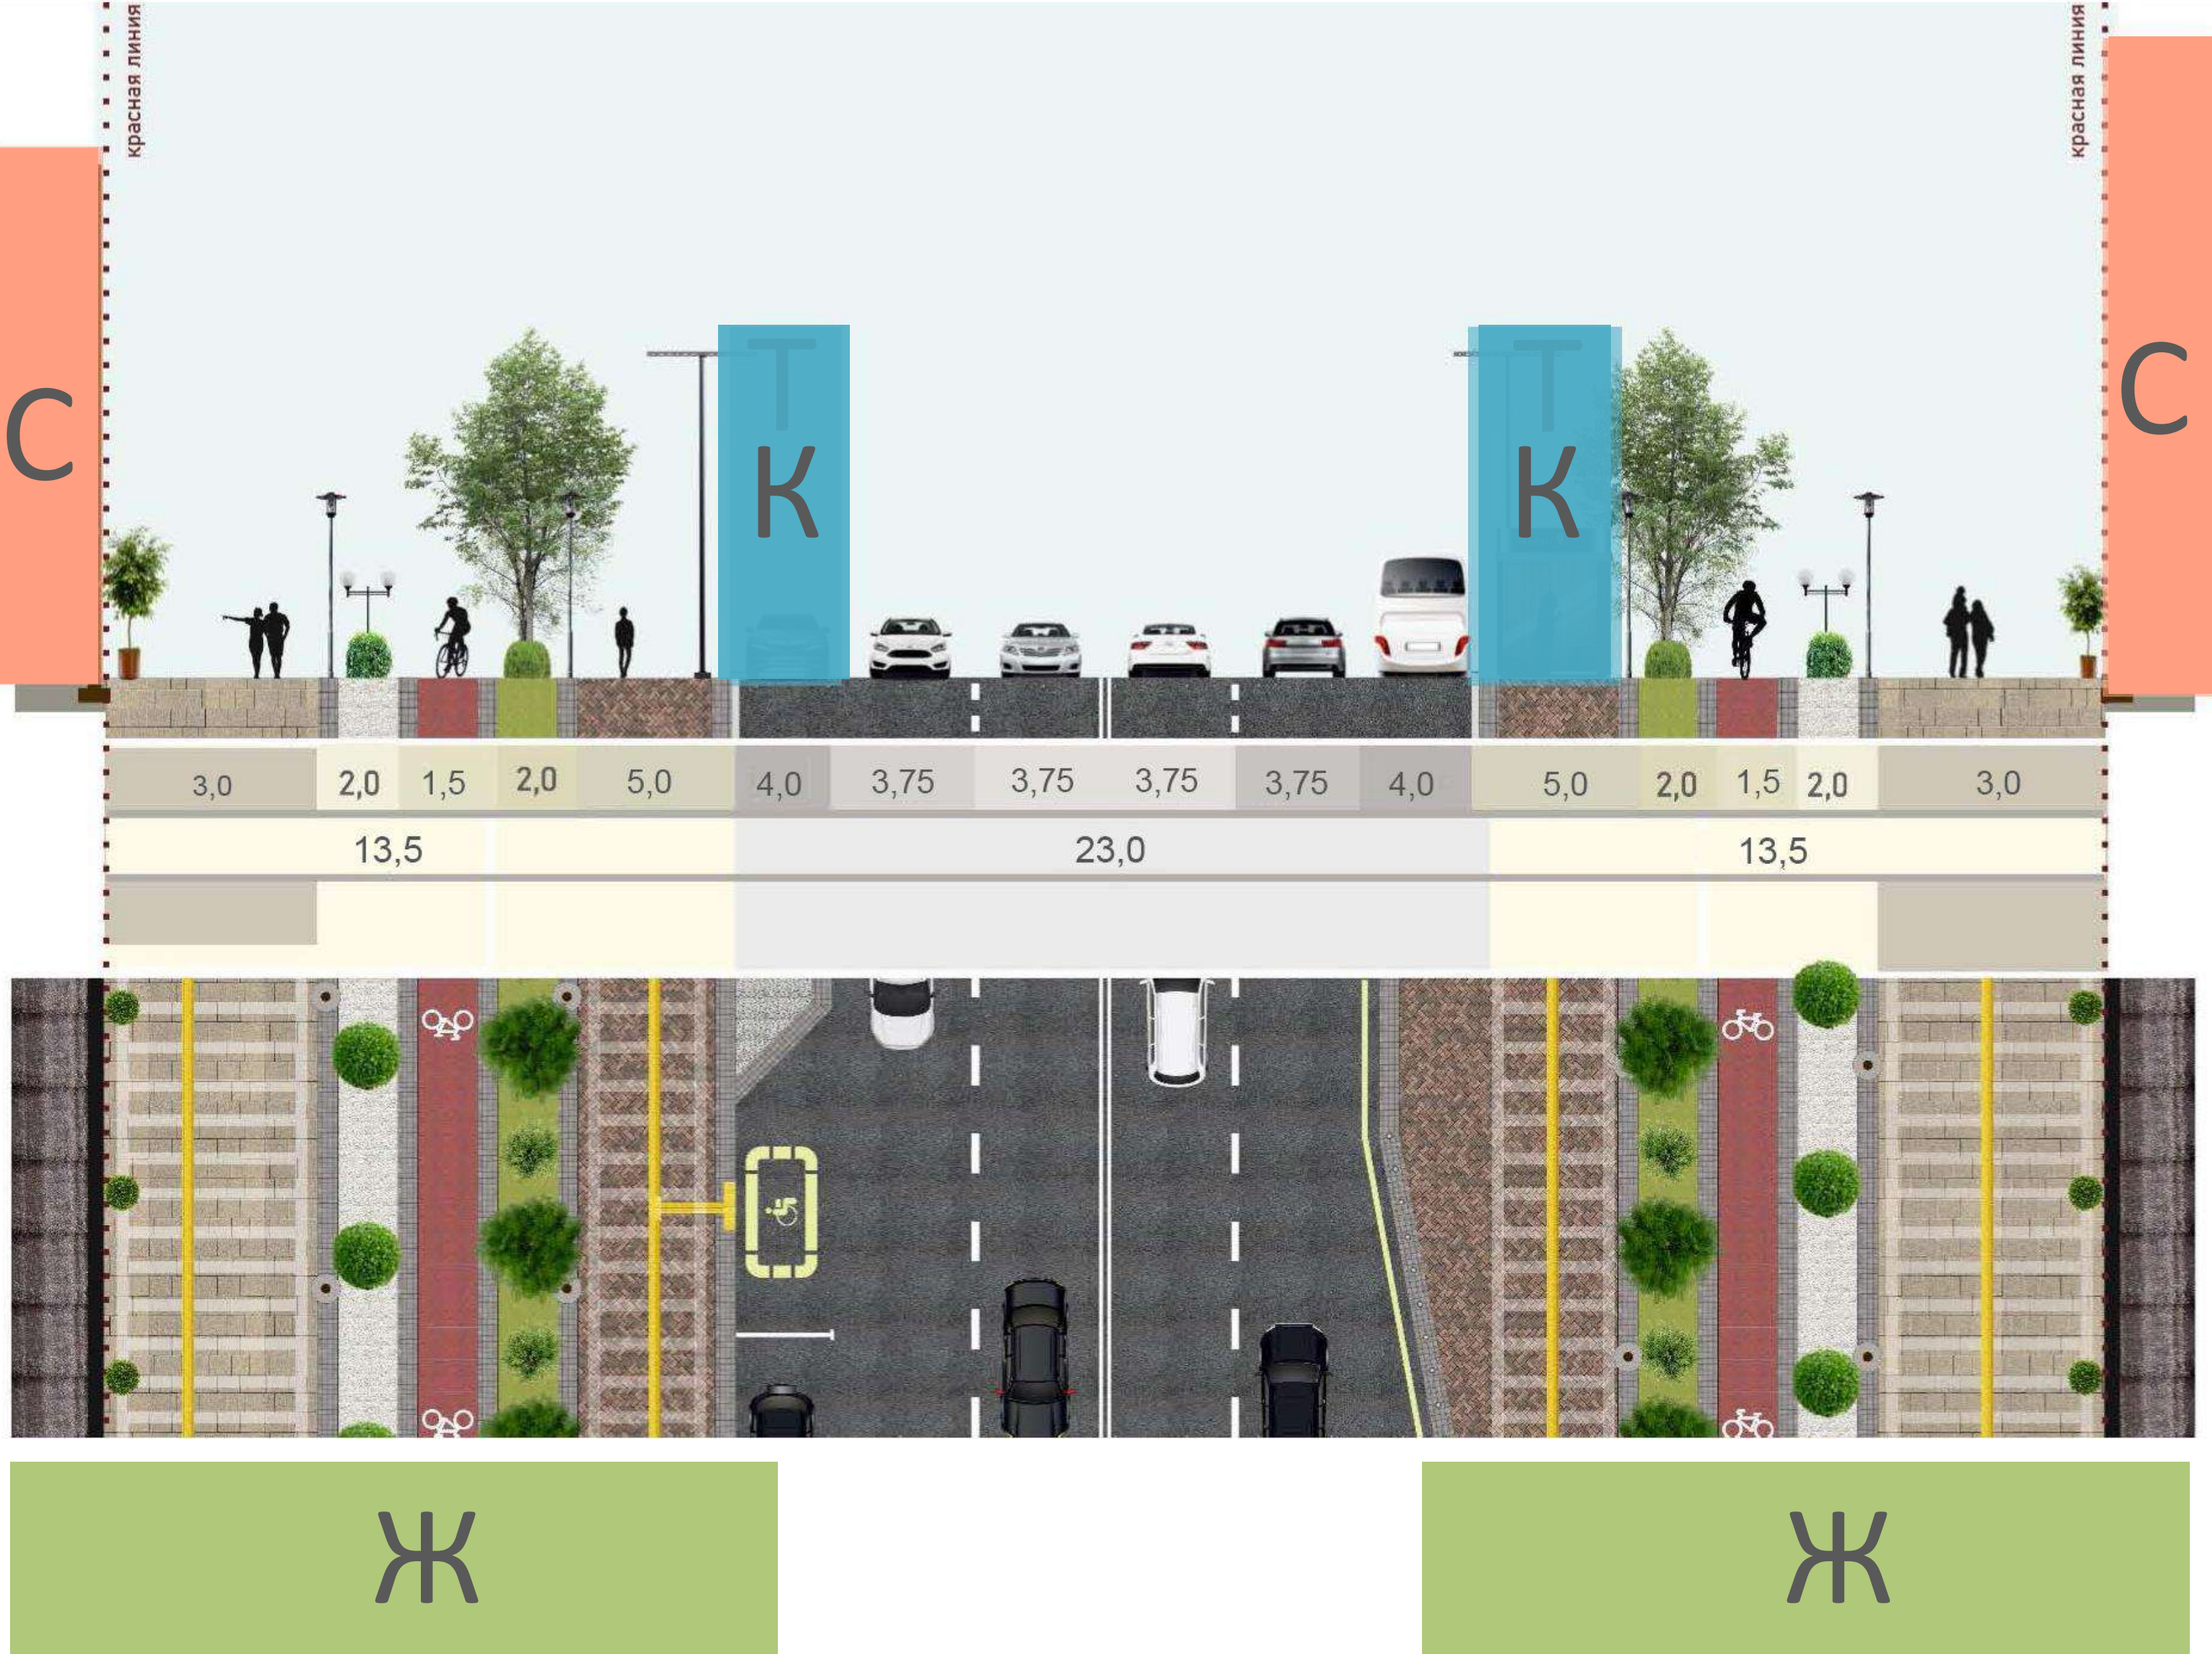

ҚОЗҒАЛЫСЫ РЕТТЕЛЕТІН ЖАЛПЫҚАЛАЛЫҚ МАҢЫЗЫ БАР, 60 м




КӨЛДЕНЕҢ ПІШІНДІ
ФУНКЦИЯЛЫҚ
АЙМАҚТАУ

Ж ЖАЯУ ЖҮРУ АЙМАҒЫ

К КӨЛІК ЖӘНЕ ЖАЯУ
ҚОЗҒАЛЫСҚА ТРАНЗИТТІК
ҚЫЗМЕТ КӨРСЕТУ АЙМАҒЫ


С ҚАЛАНЫҢ СӘУЛЕТ-КӨРКЕМ
БЕЙНЕСІН ҚАЛЫПТАСТЫРУ
АЙМАҒЫ

ҚОЗҒАЛЫСЫ РЕТТЕЛЕТІН ЖЕРГІЛІКТІ МАҢЫЗЫ БАР, 30 м

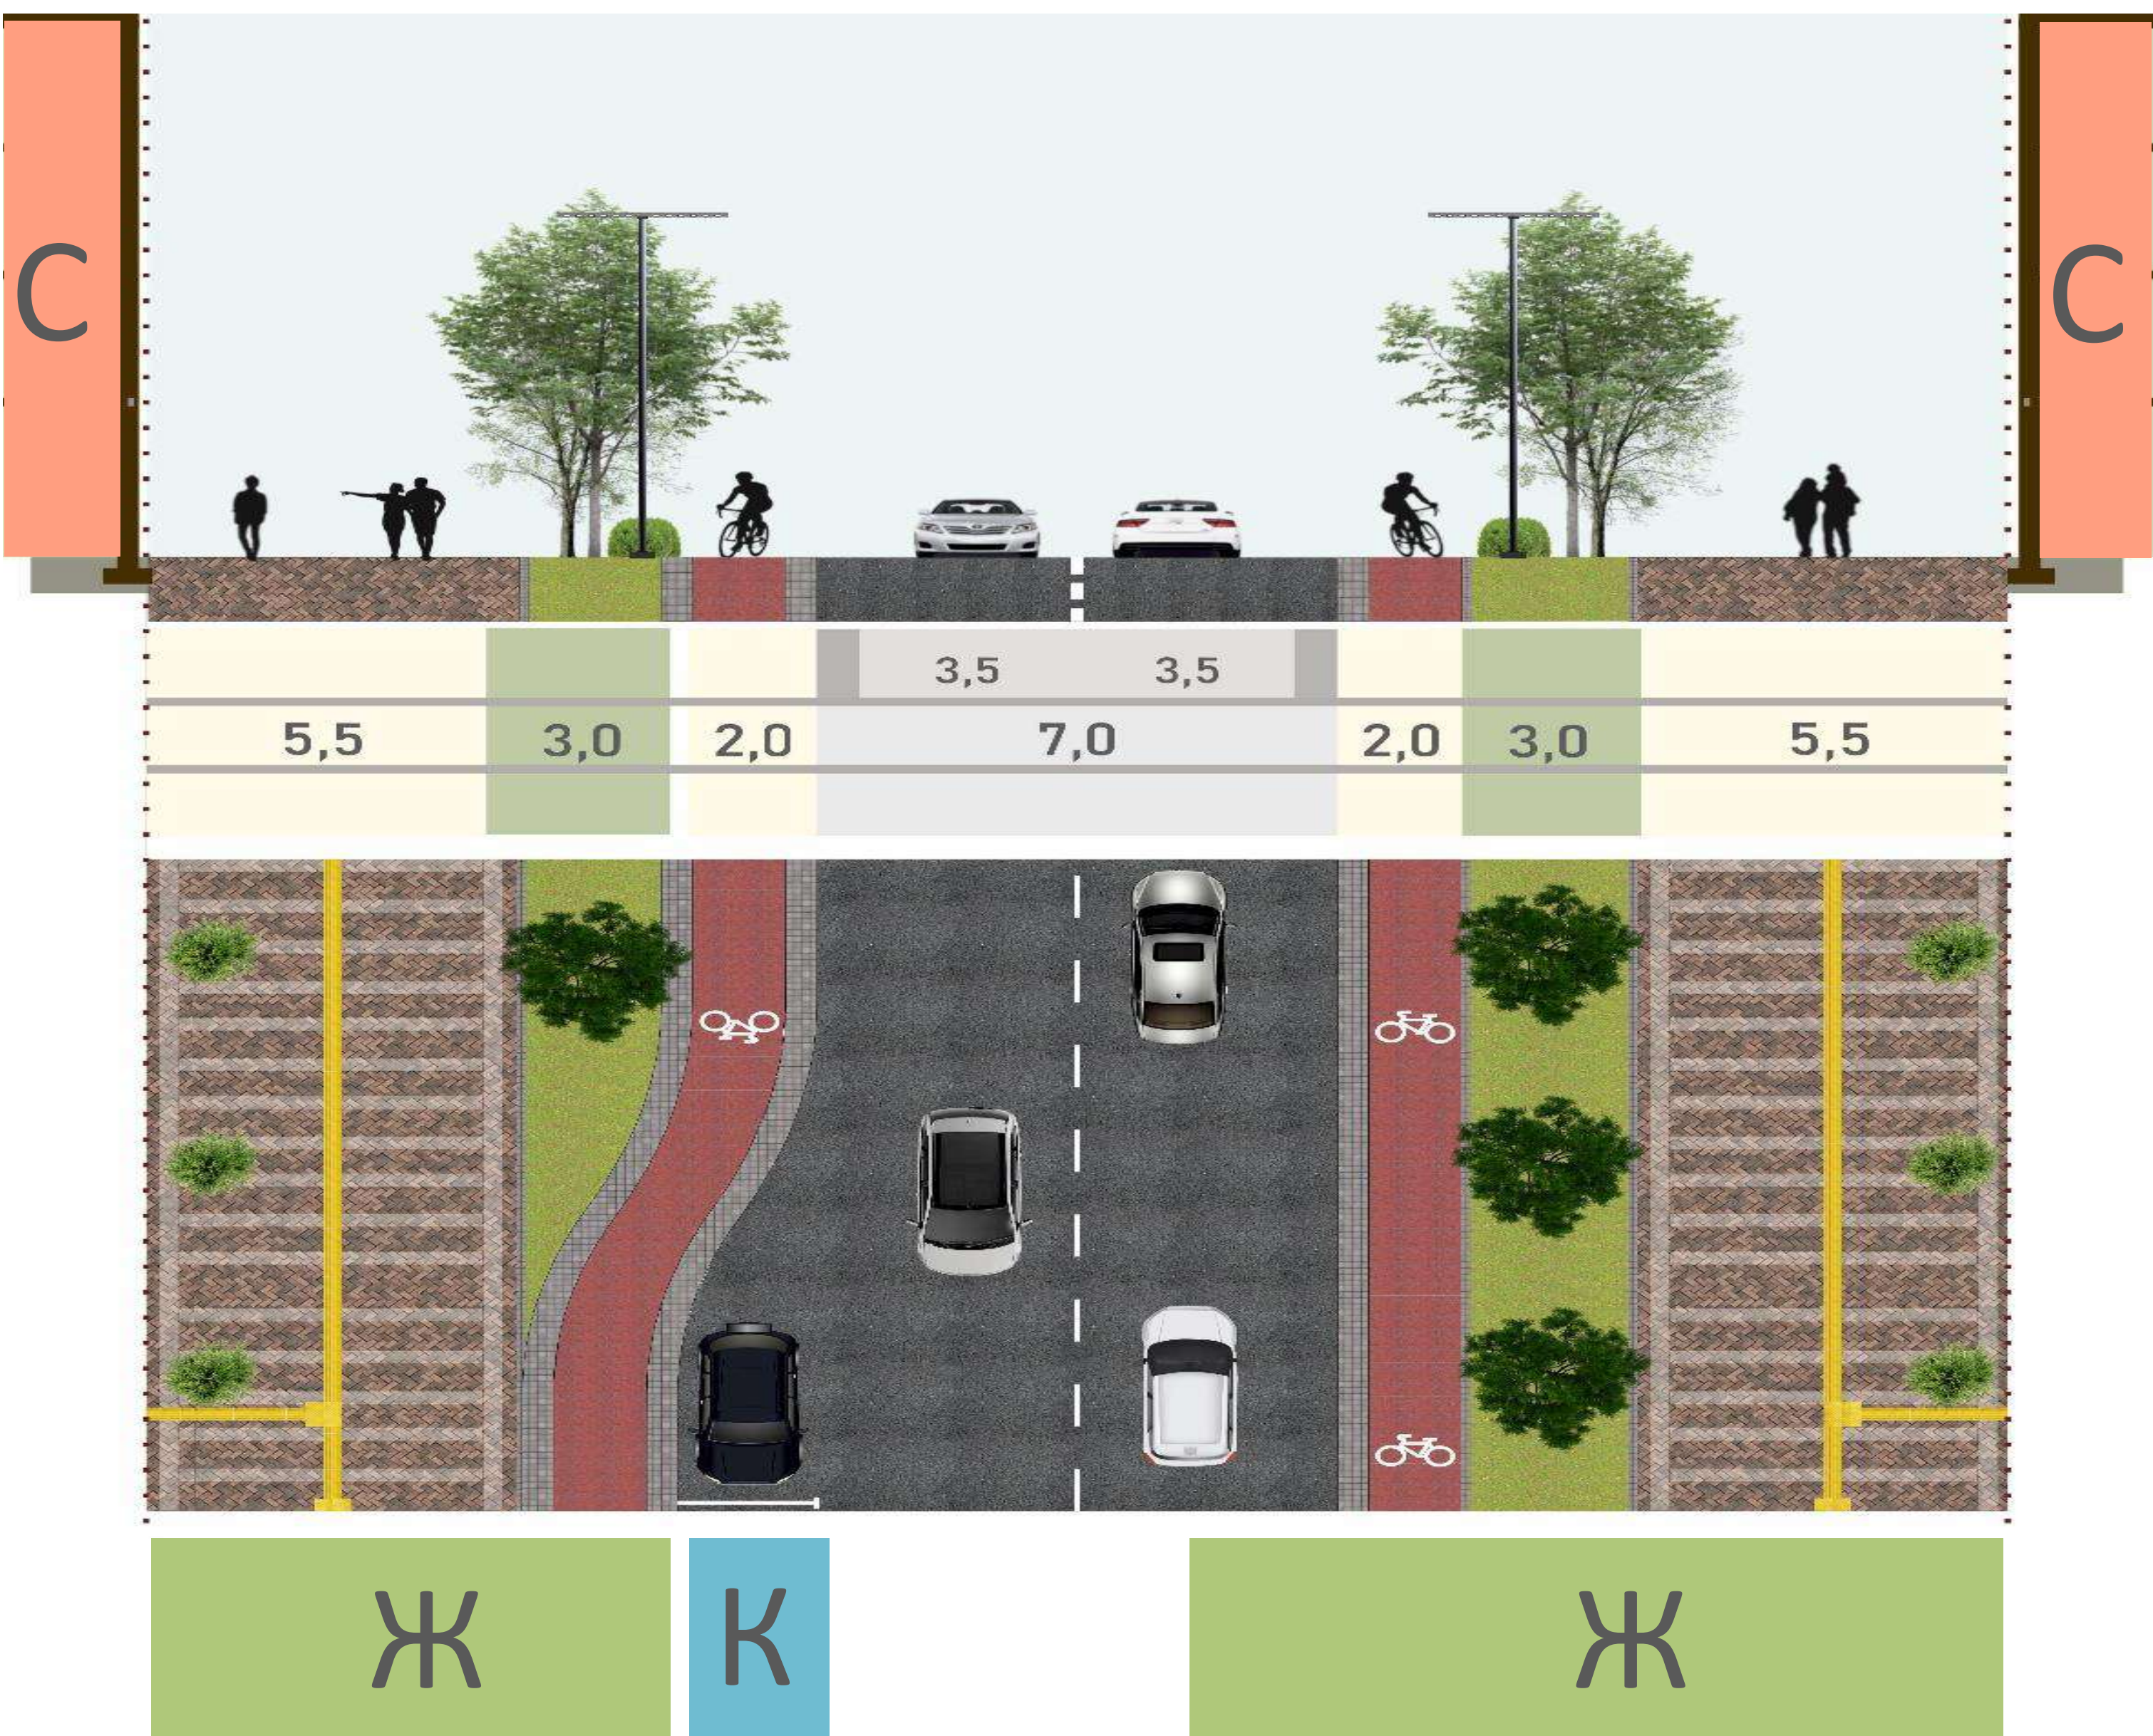




Шартты белгілер	
	Қолданыстағы кәріз желілері
	2030 жылға жобаланатын кәріз желілері
	2035 жылға жобаланатын кәріз желілері
	Қолданыстағы құрылыстар
	2030 жылға дейін жобаланған құрылыстар
	2035 жылға дейін жобаланған құрылыстар

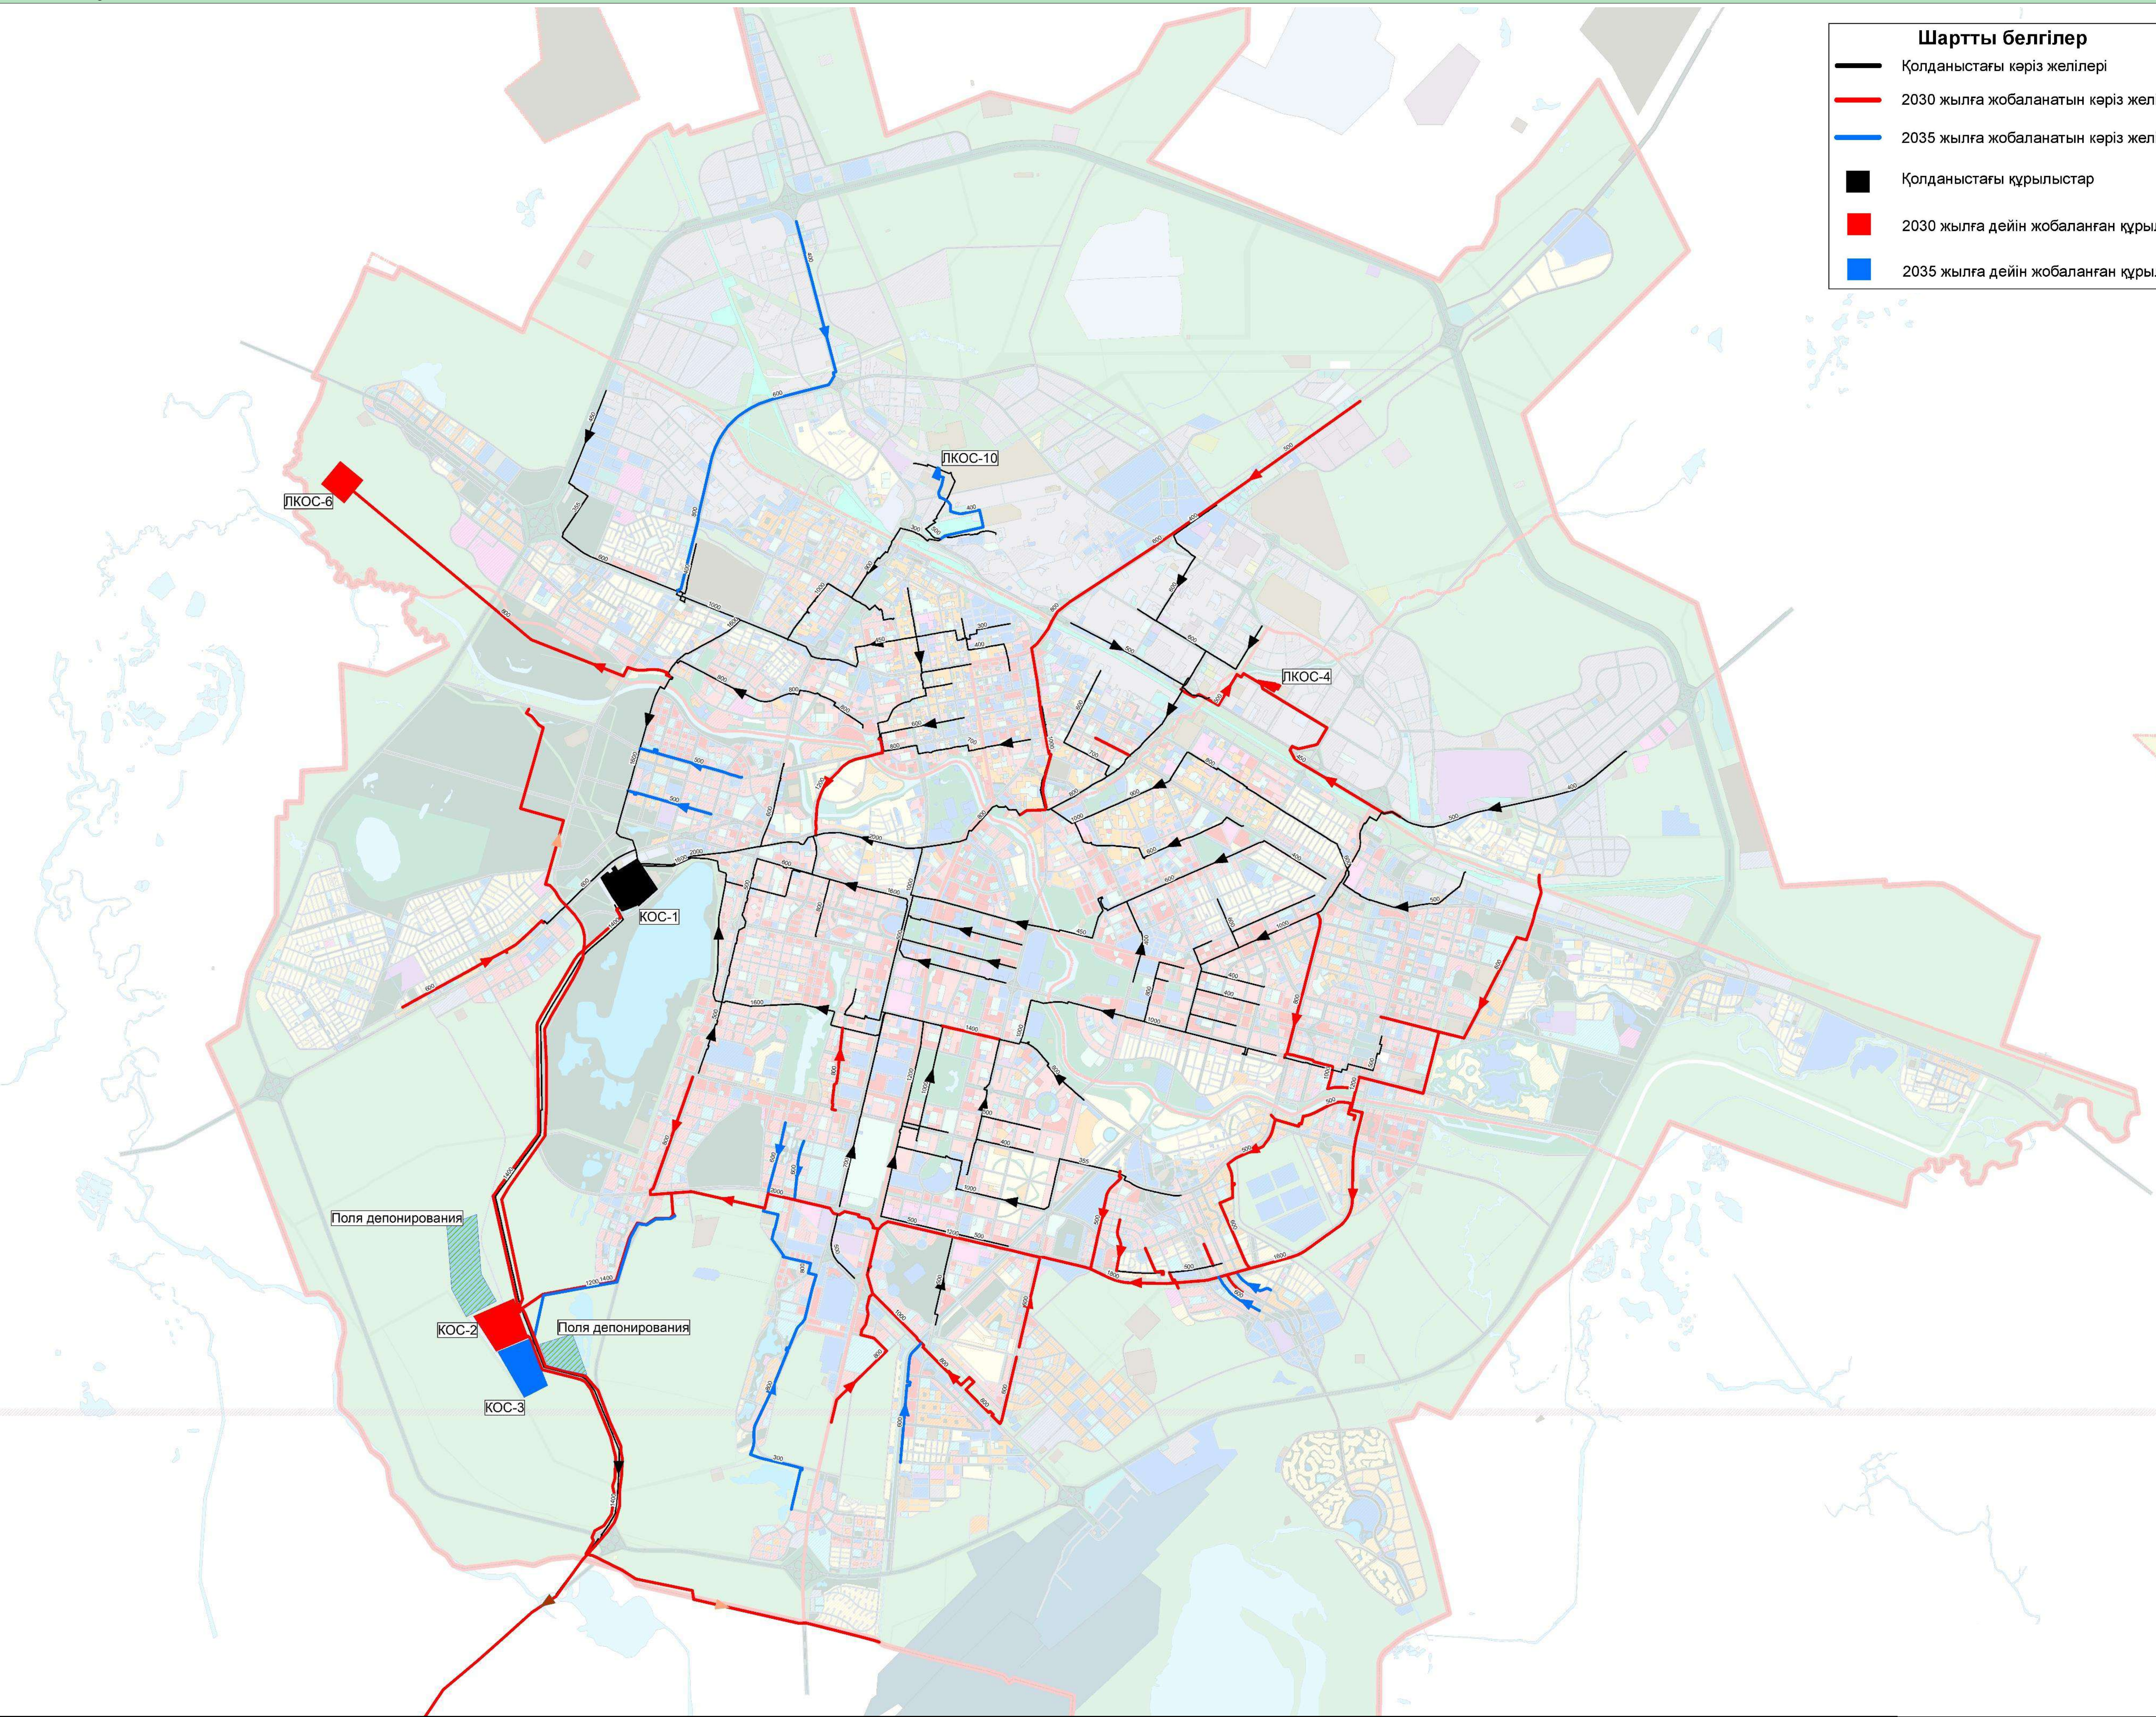



- Шартты белгілер**
- Қолданыстағы жылу желілері
 - 2030 жылға дейін жобаланған жылу желілері
 - 2035 жылға дейін жобаланған жылу желілері
 - Қолданыстағы құрылыстар
 - 2030 жылға дейін жобаланған құрылыстар
 - 2035 жылға дейін жобаланған құрылыстар
 - Сорғы станциялары

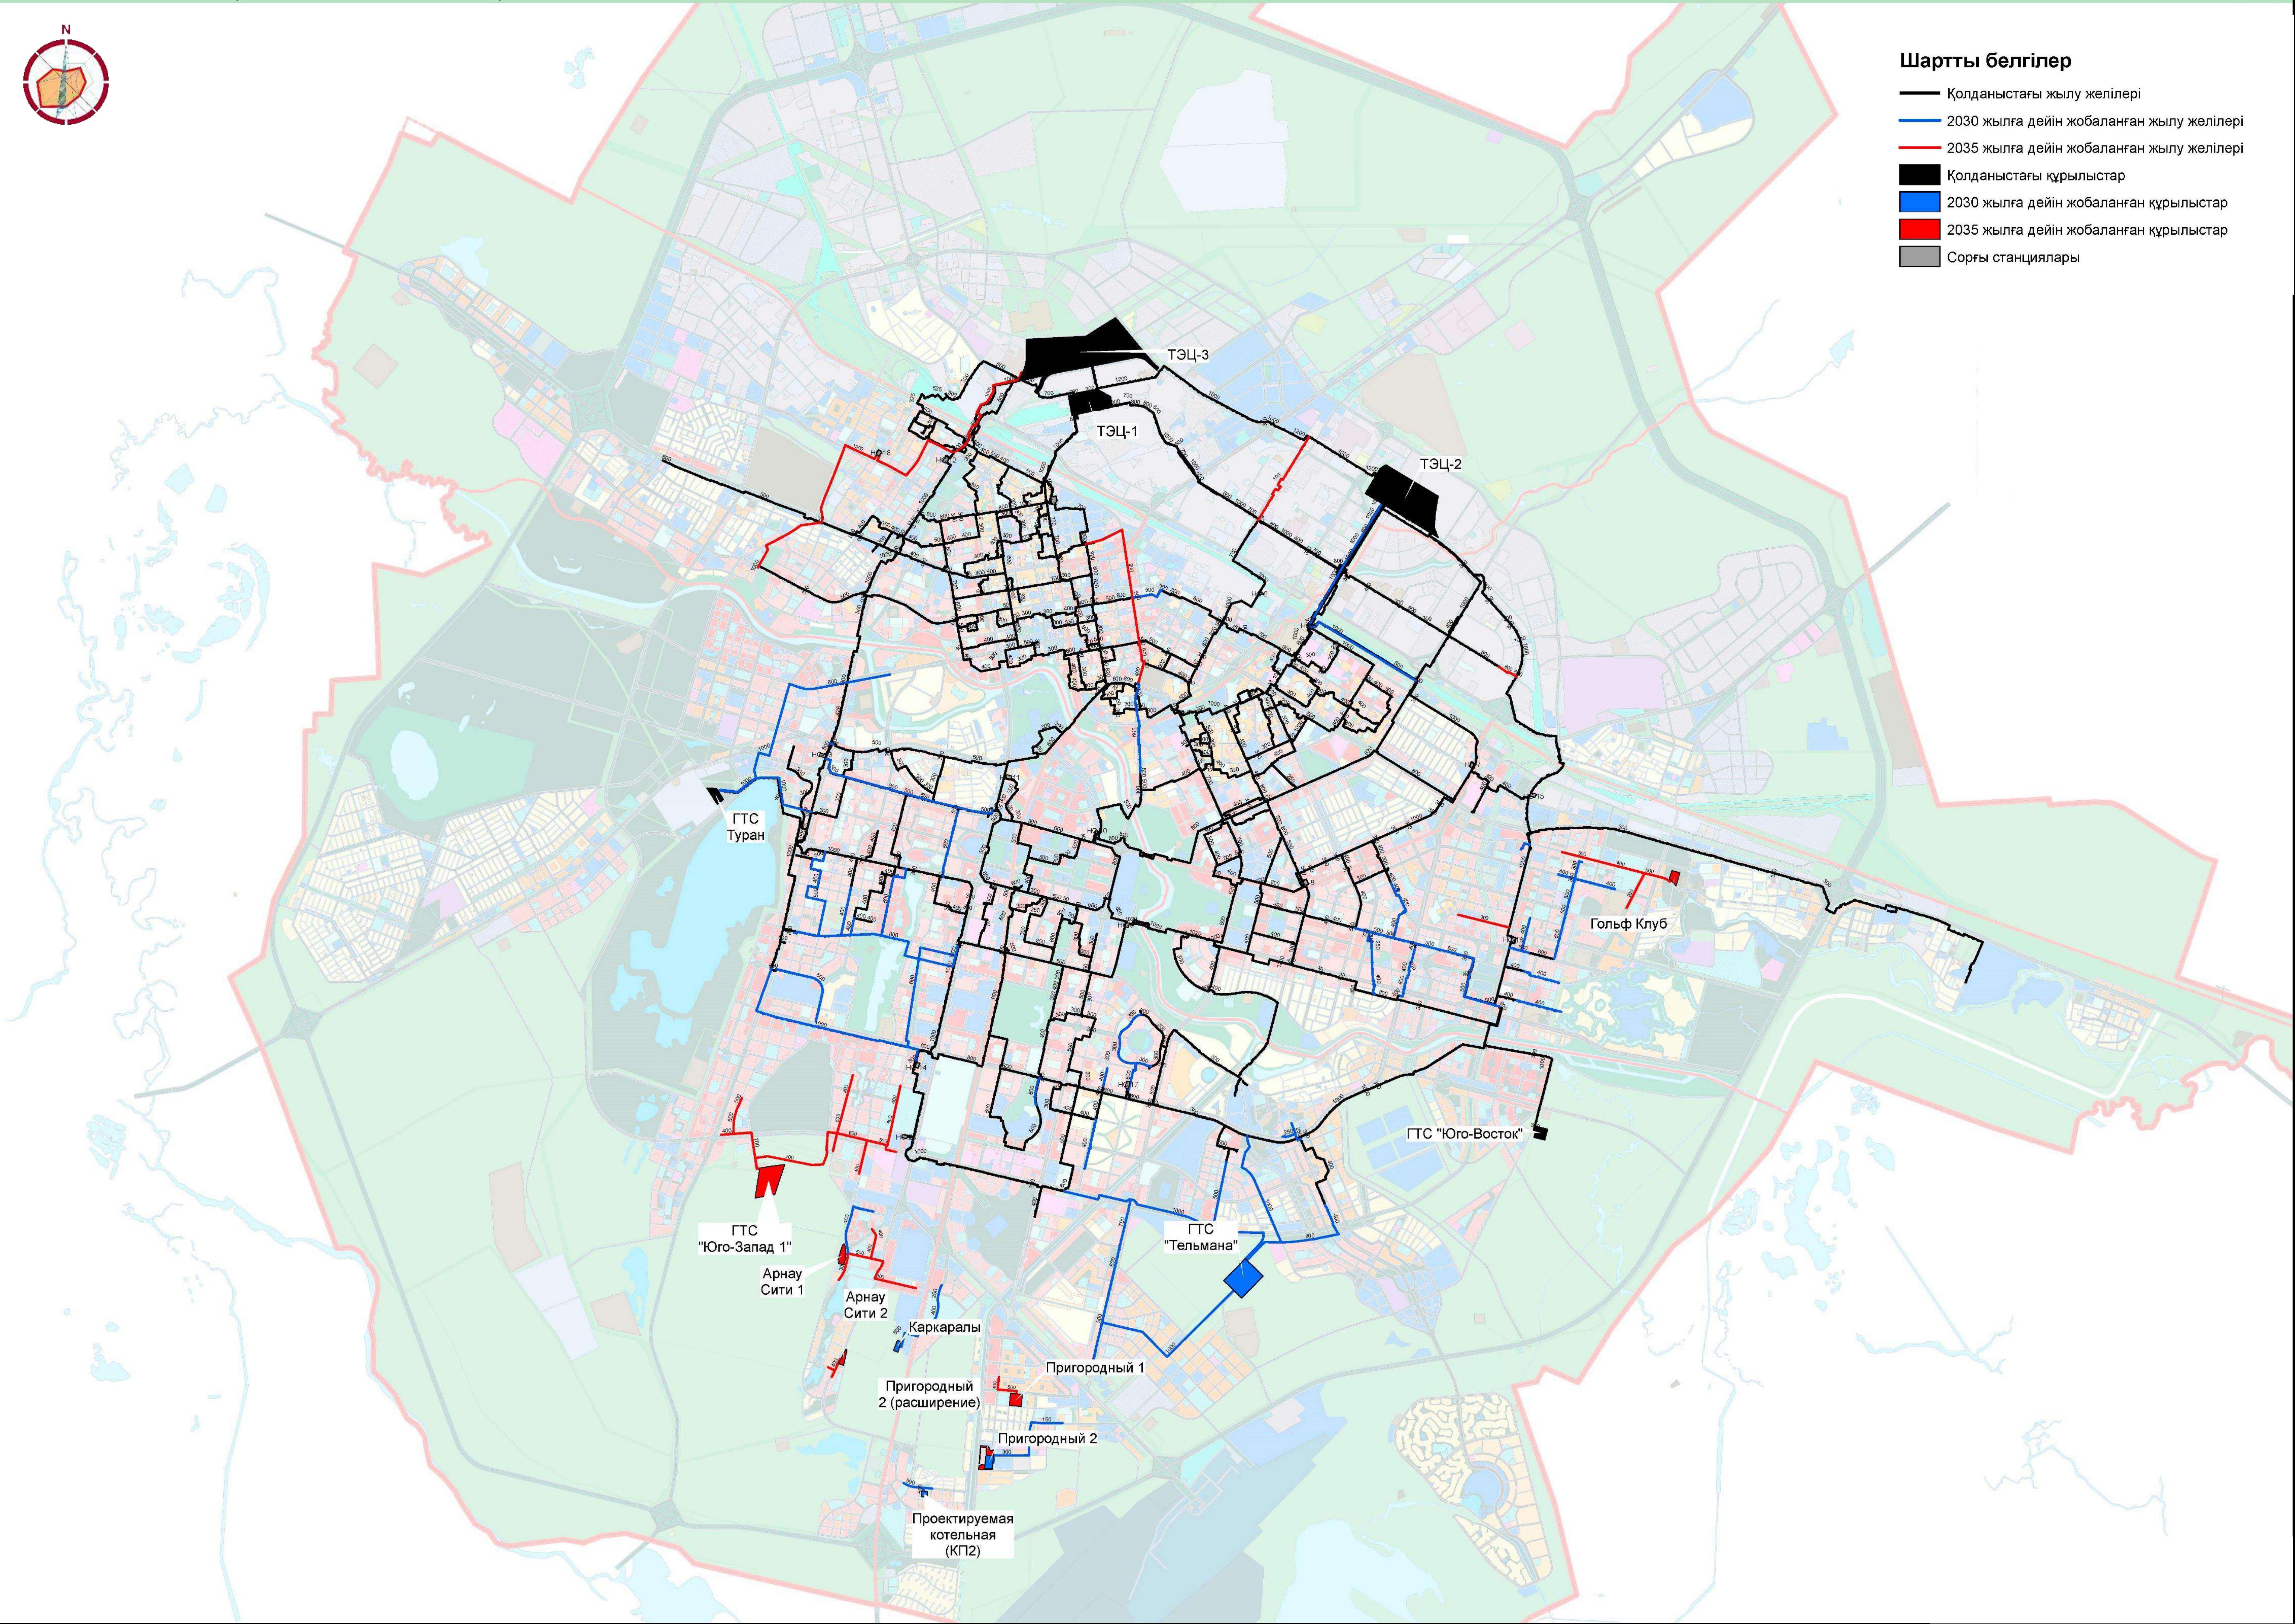









- ШАРТТЫ БЕЛГІЛЕР:**
- қолданыстағы АТС
 - қолданыстағы талшықты оптикалық байланыс желісі (ҚТОБЖ) (ВОЛС)
 - қолданыстағы мультиплексорлық абоненттік қатынас МАҚ (МАД)
 - GPON-мен қолданыстағы АТС
 - GPON-мен қолданыстағы ҚТОБЖ (ВОЛС)
 - 2035 жылға дейінгі перспективасы АТС
 - 2035 жылға дейінгі перспективасы ҚТОБЖ (ВОЛС)

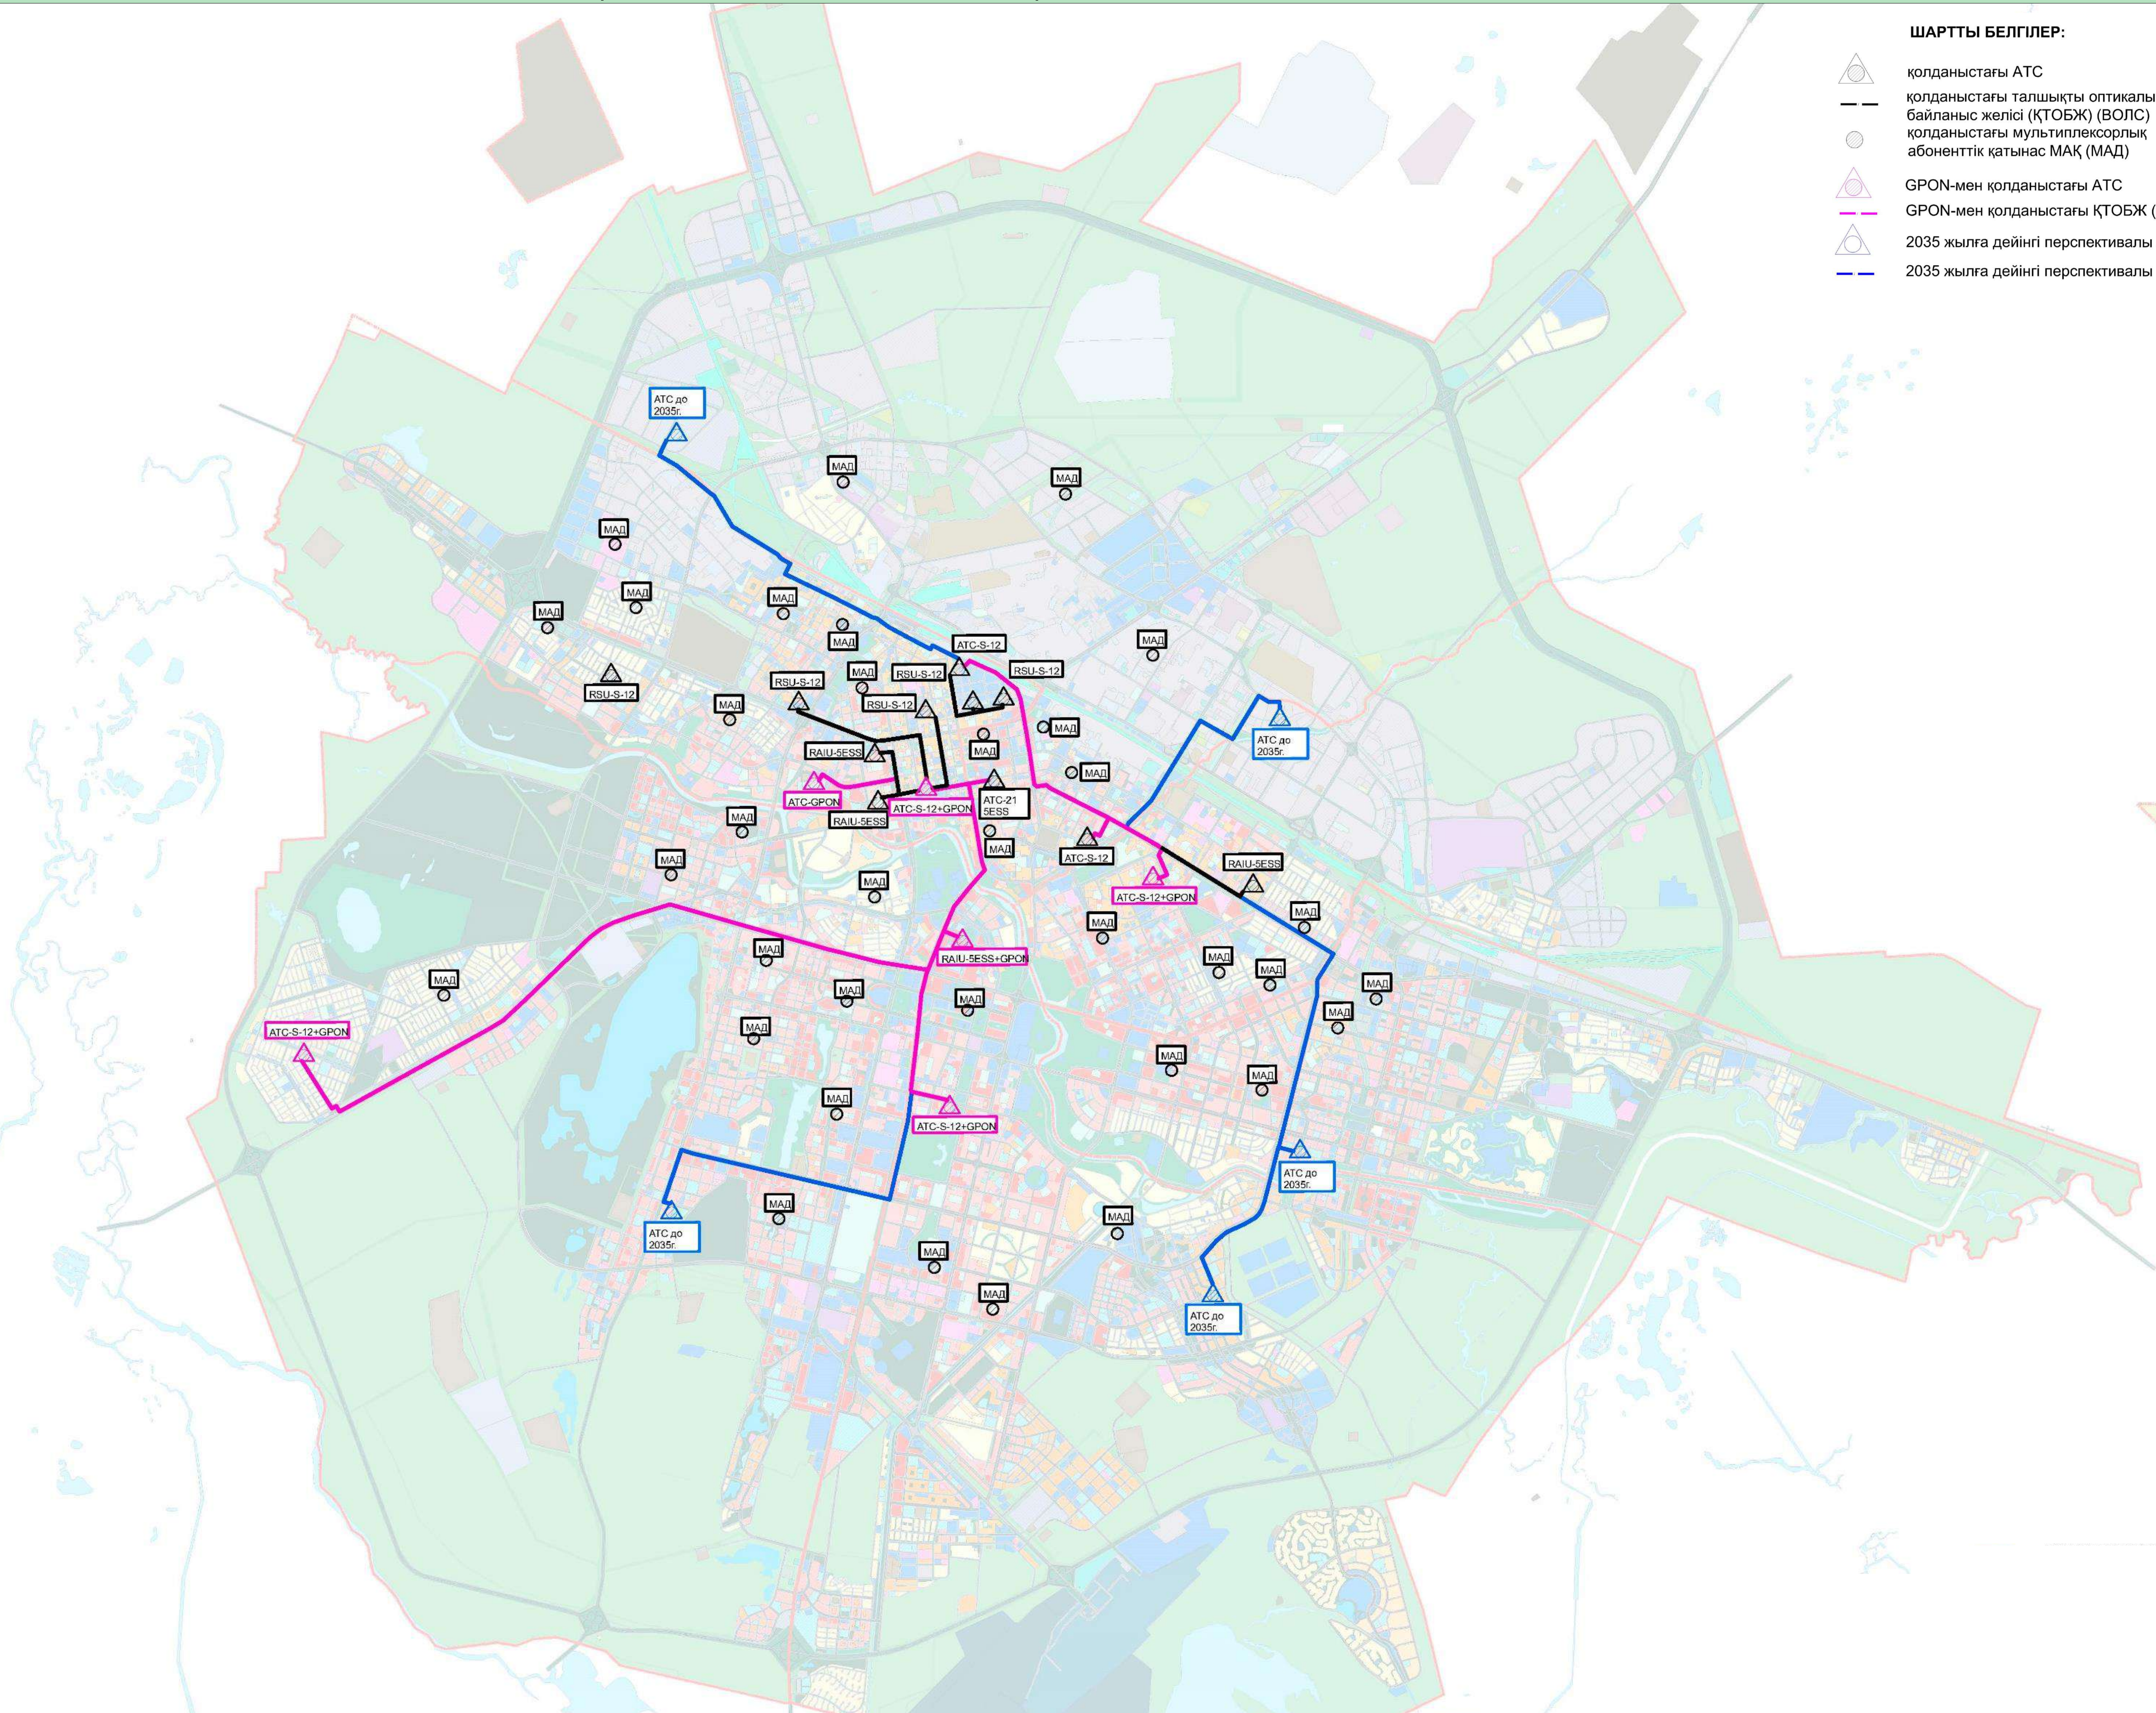



Қоянды су қоймасы ауданындағы
саяжай алабы

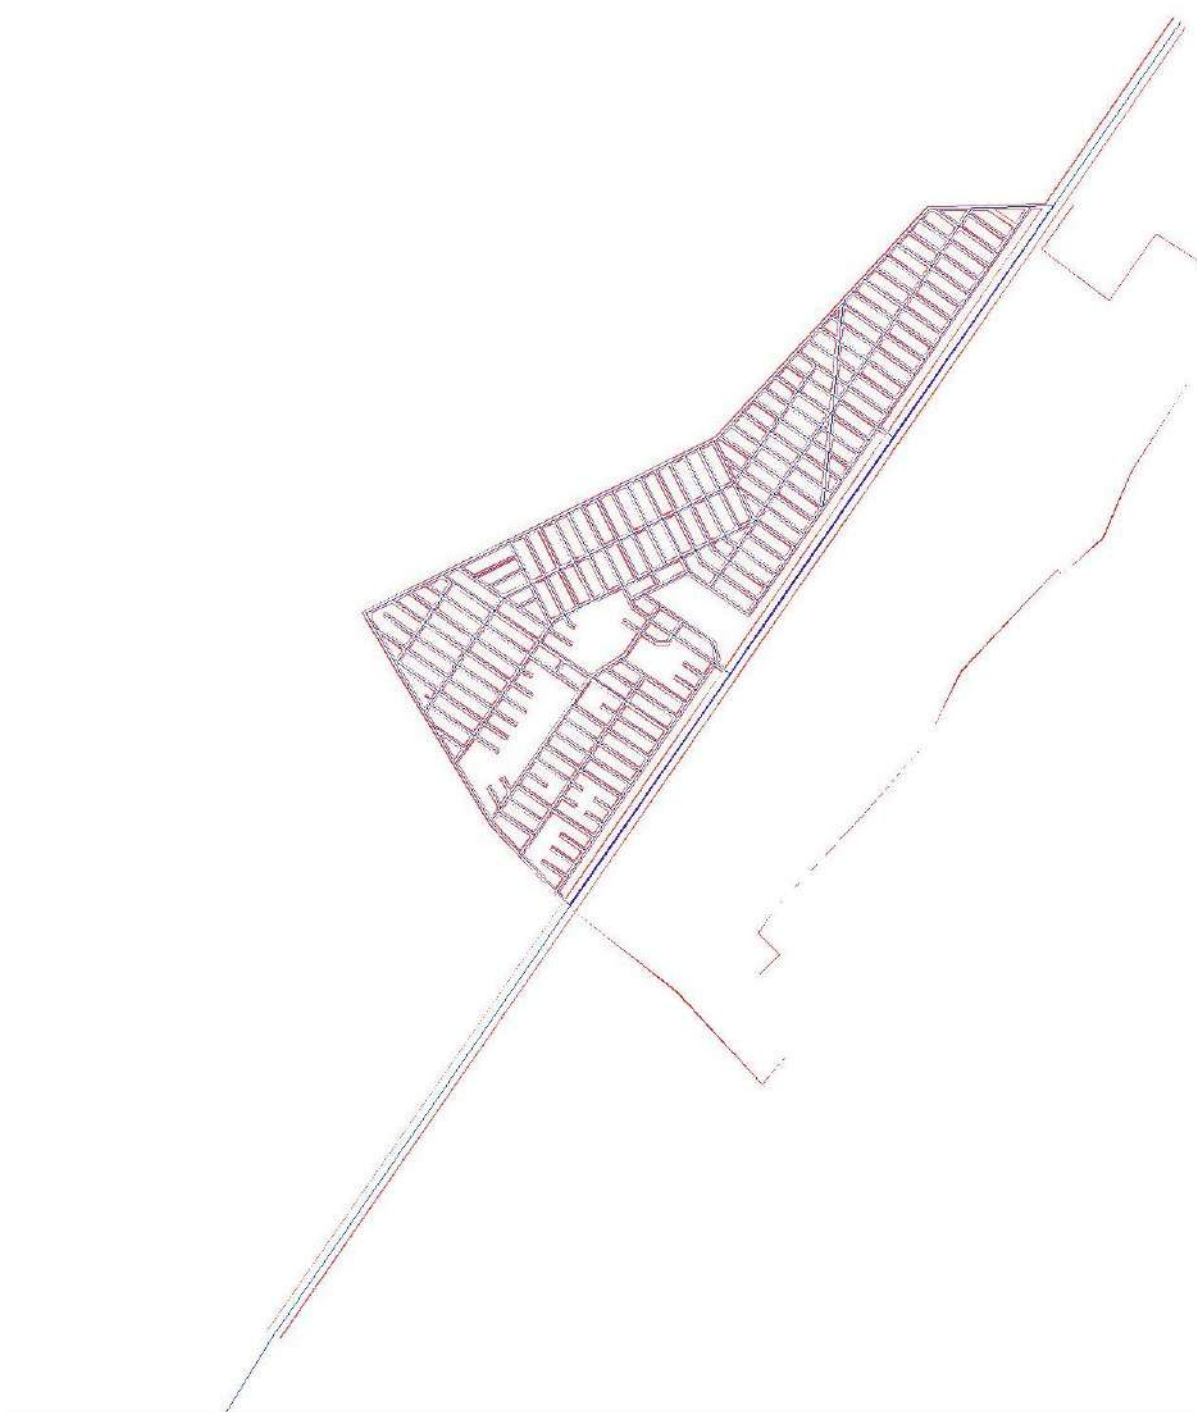

ШАРТТЫ БЕЛГІЛЕР:

- қала шекарасы
- қызыл
қара
- Сипаттамалық нүктелердің
белгілері;
- еңіс
қашықтық (метр)
- %
еңіс бағыты