


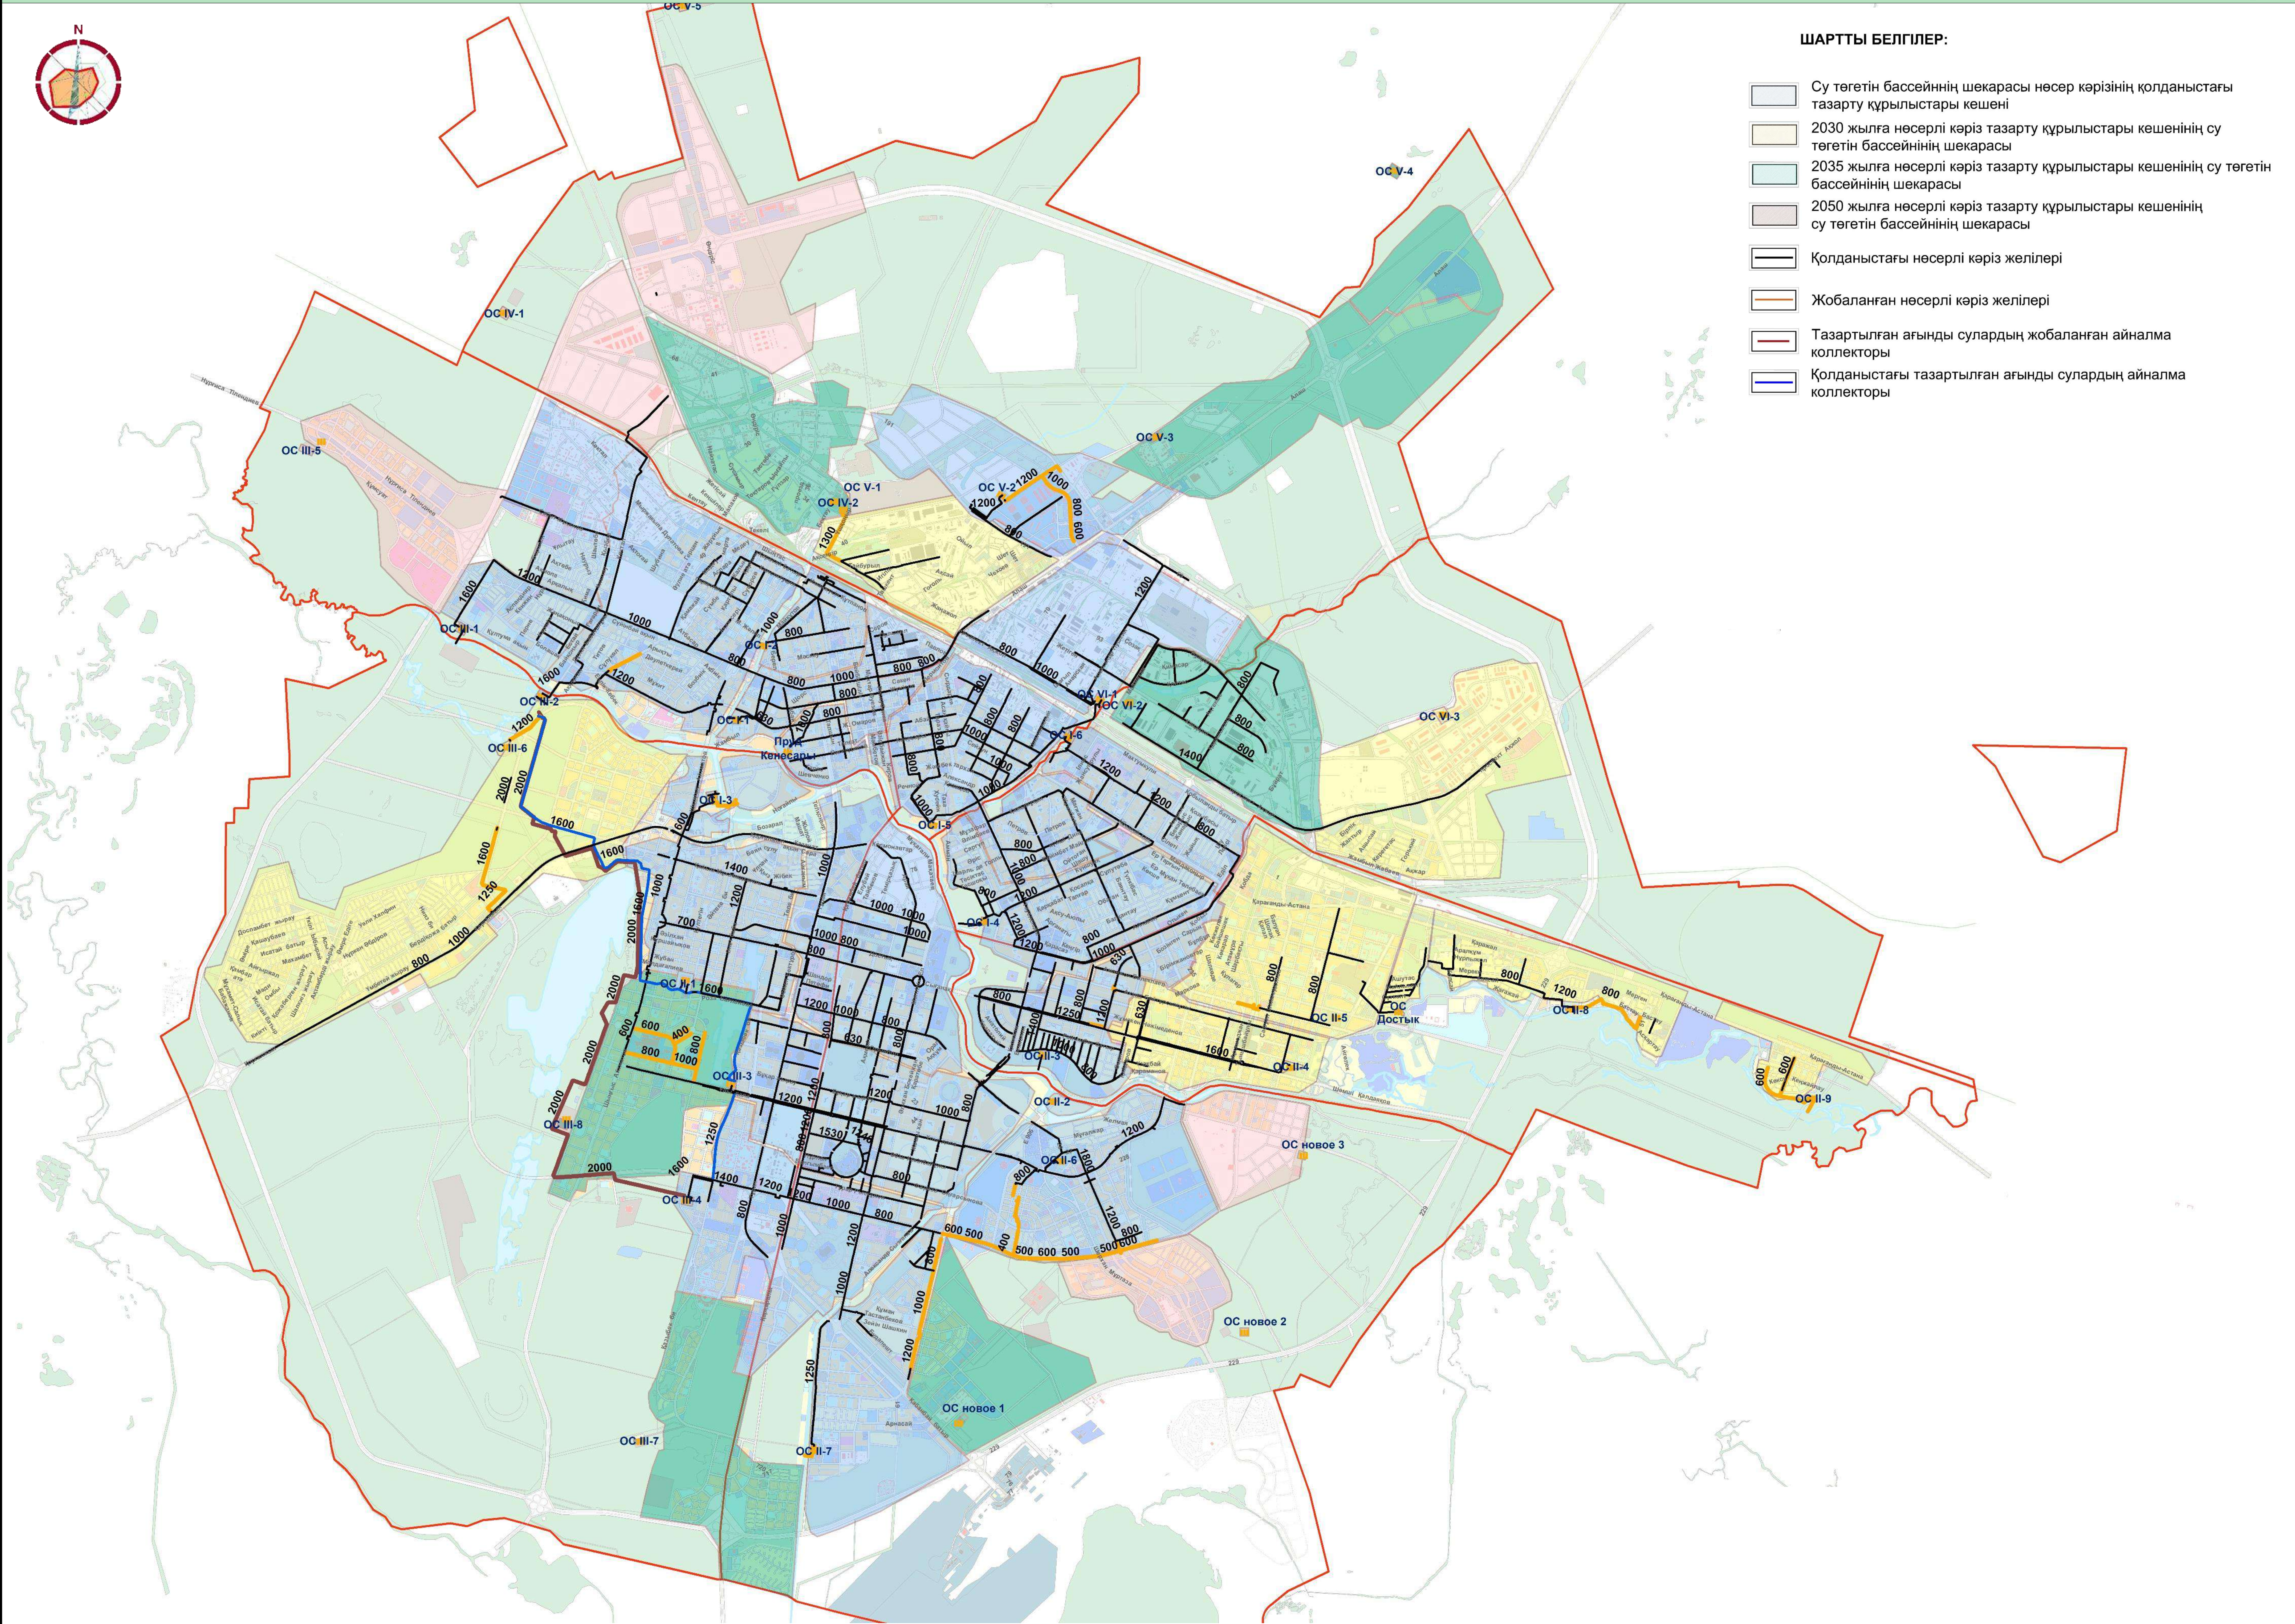


ШАРТТЫ БЕЛГІЛЕР:

- Су төгетін бассейнінің шекарасы нөсер кәрізінің қолданыстағы тазарту құрылыстары көшені
- 2030 жылға нөсерлі кәріз тазарту құрылыстары көшенің су төгетін бассейнінің шекарасы
- 2035 жылға нөсерлі кәріз тазарту құрылыстары көшенің су төгетін бассейнінің шекарасы
- 2050 жылға нөсерлі кәріз тазарту құрылыстары көшенің су төгетін бассейнінің шекарасы
- Қолданыстағы нөсерлі кәріз желілері
- Жобаланған нөсерлі кәріз желілері
- Тазартылған ағынды сулардың жобаланған айналма коллекторы
- Қолданыстағы тазартылған ағынды сулардың айналма коллекторы







- Тік дренаж
- Көлденең дренаж
- Аралас дренаж
- Оңтүстік-батыс айналма

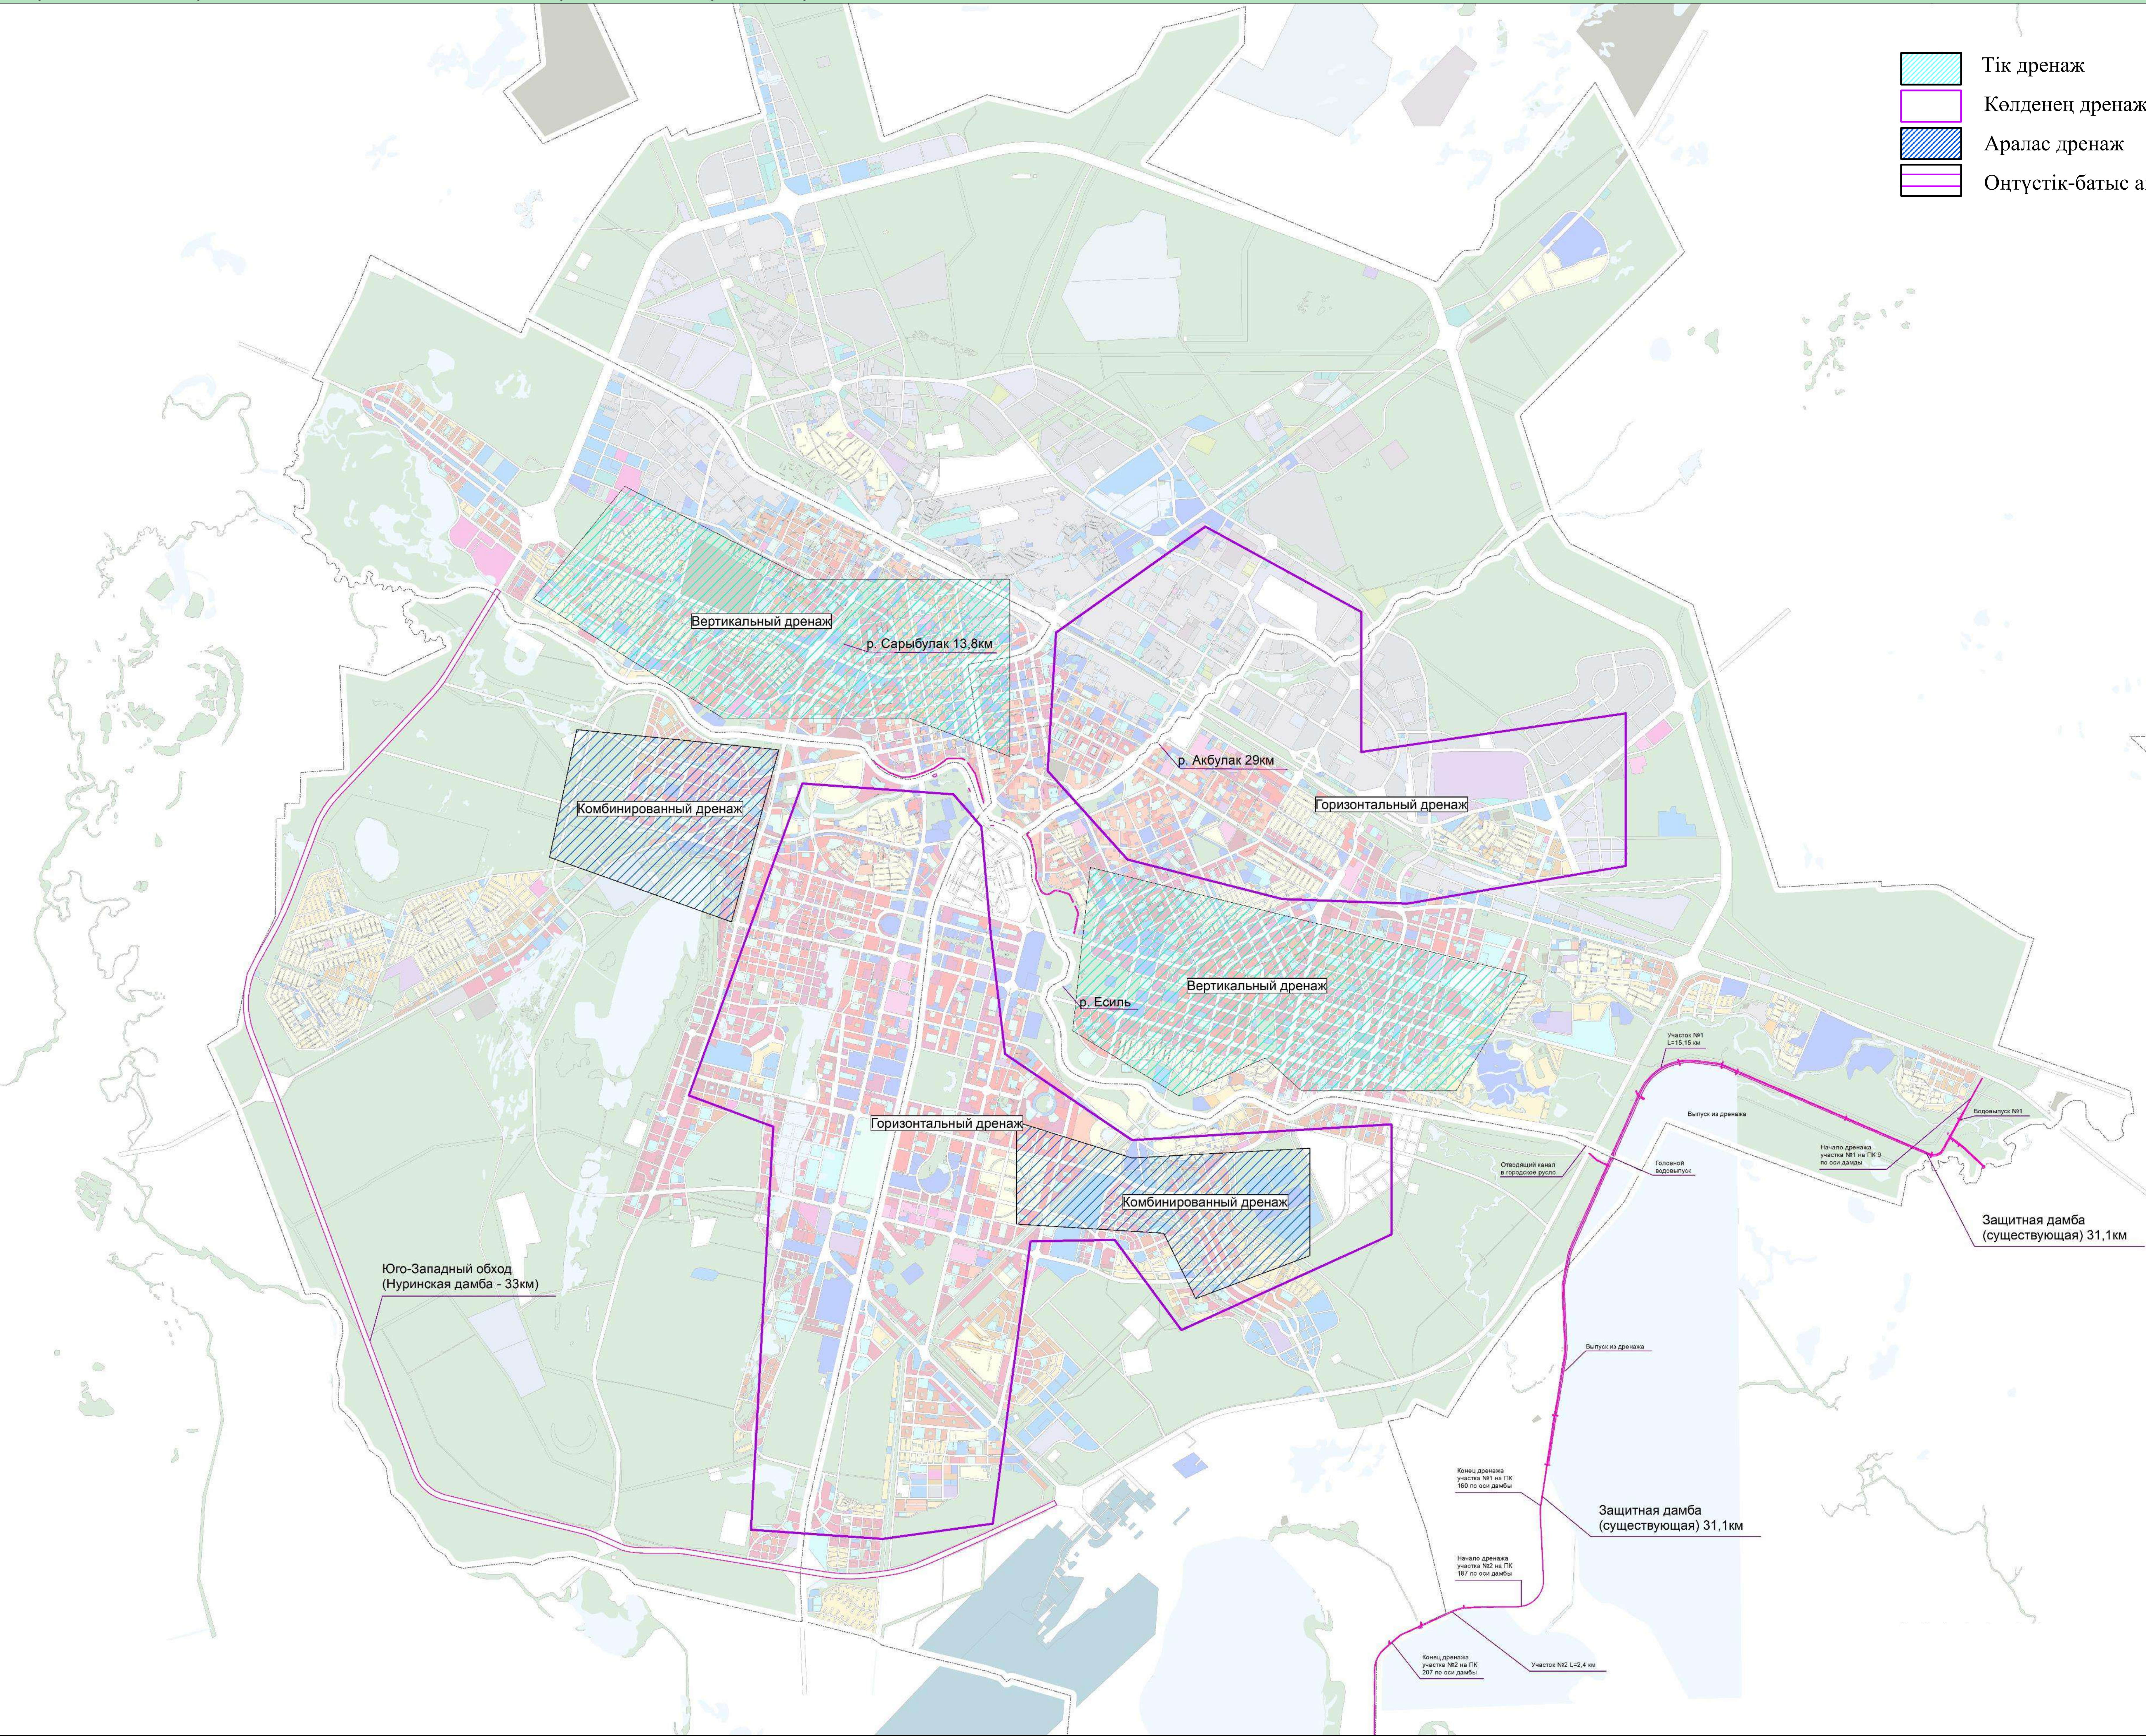



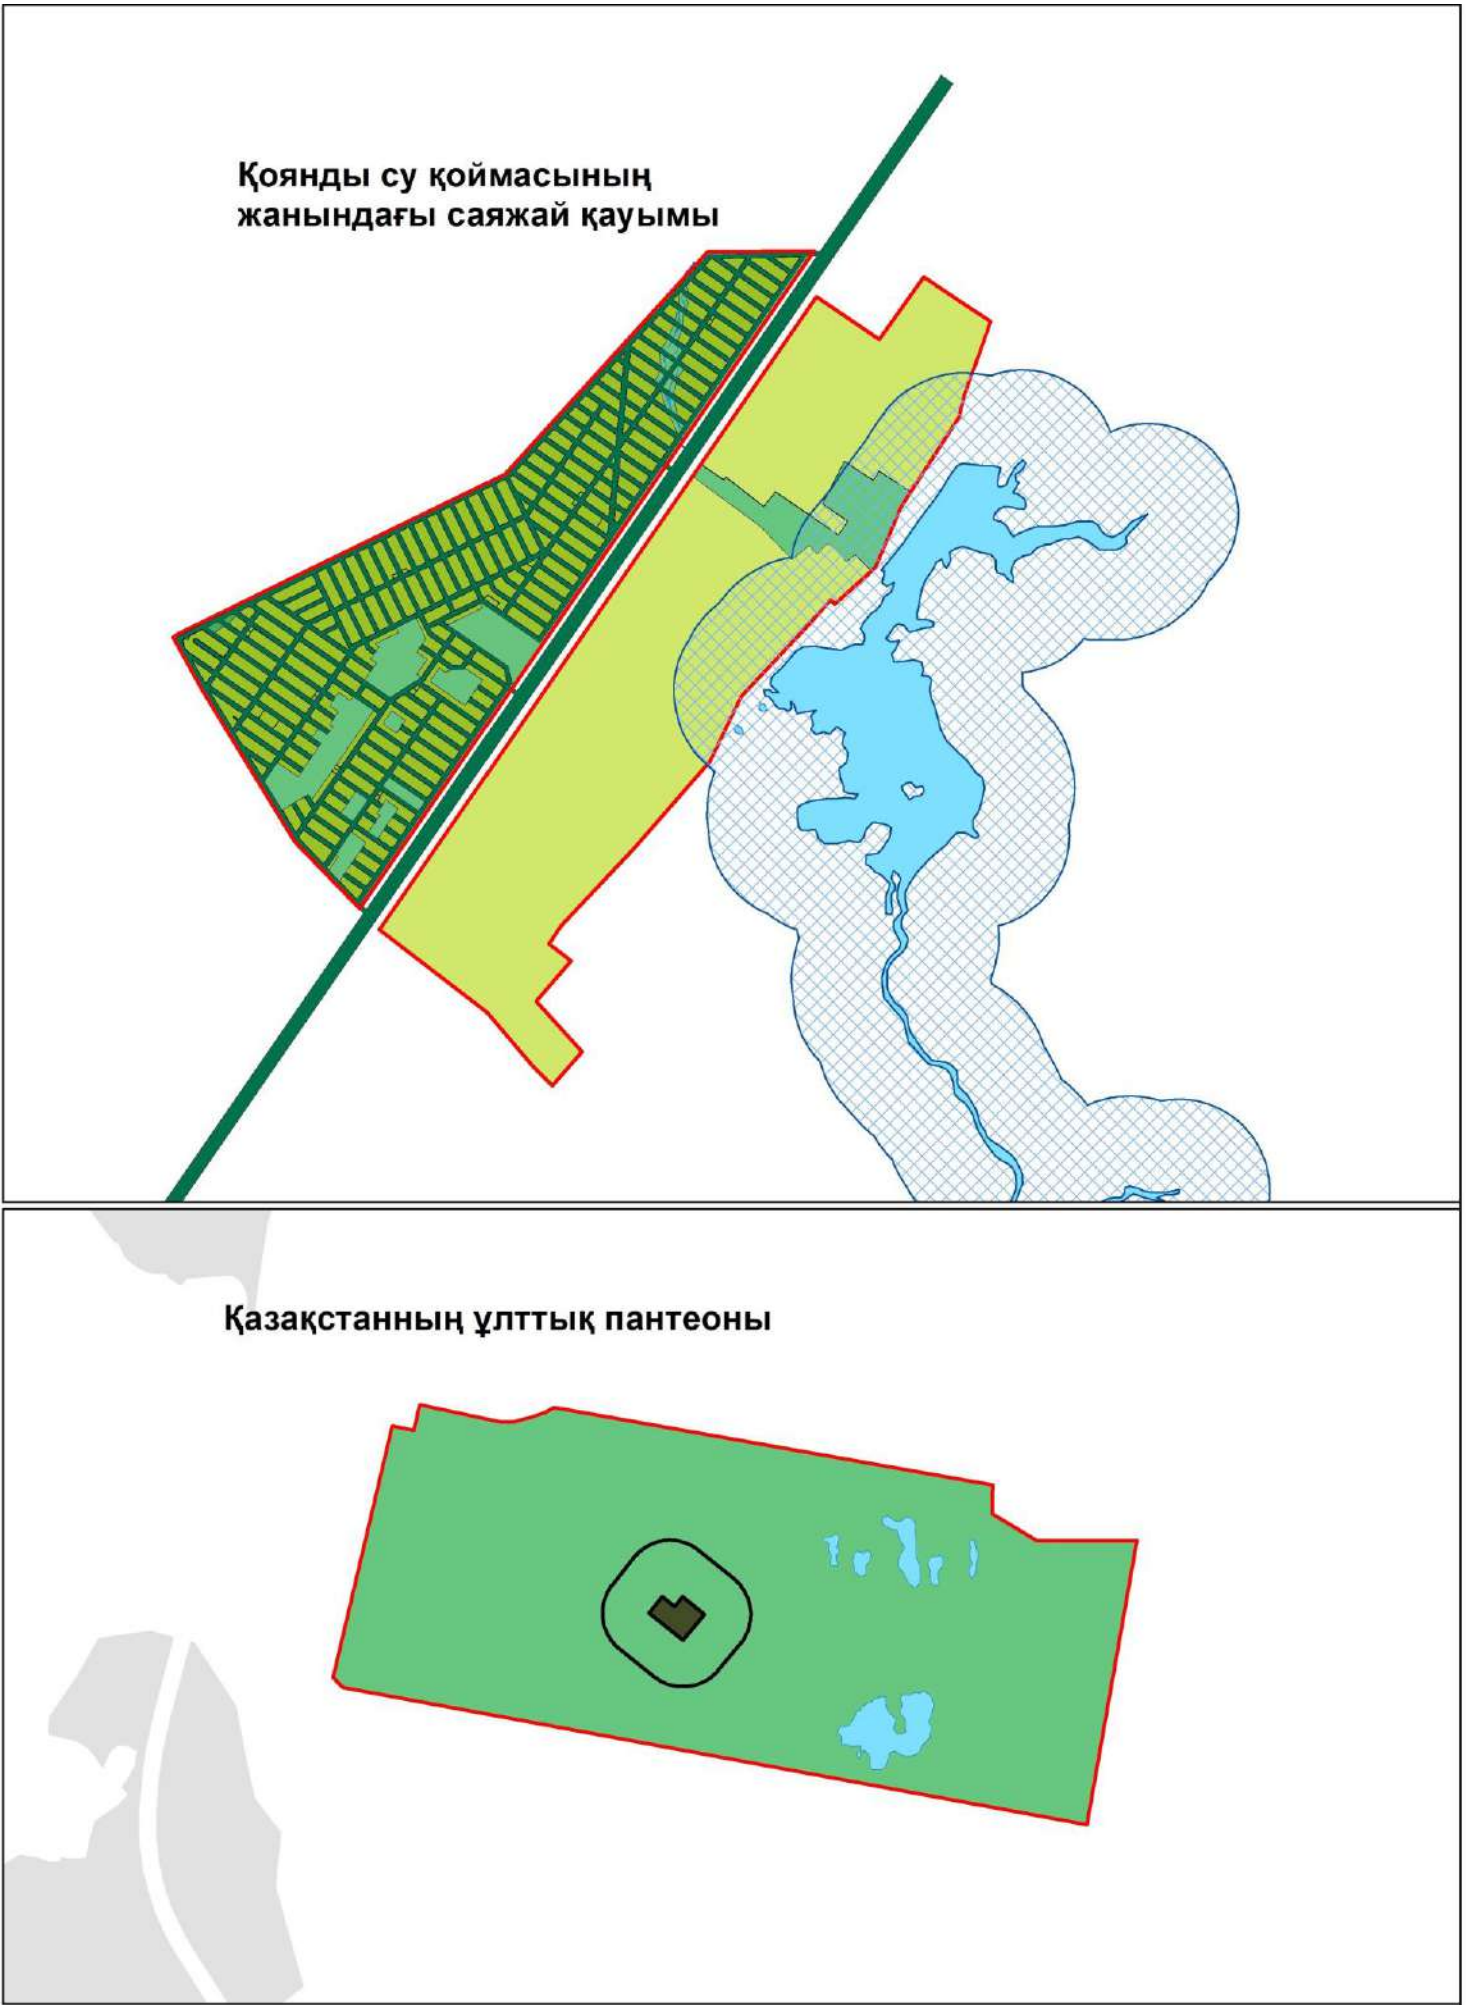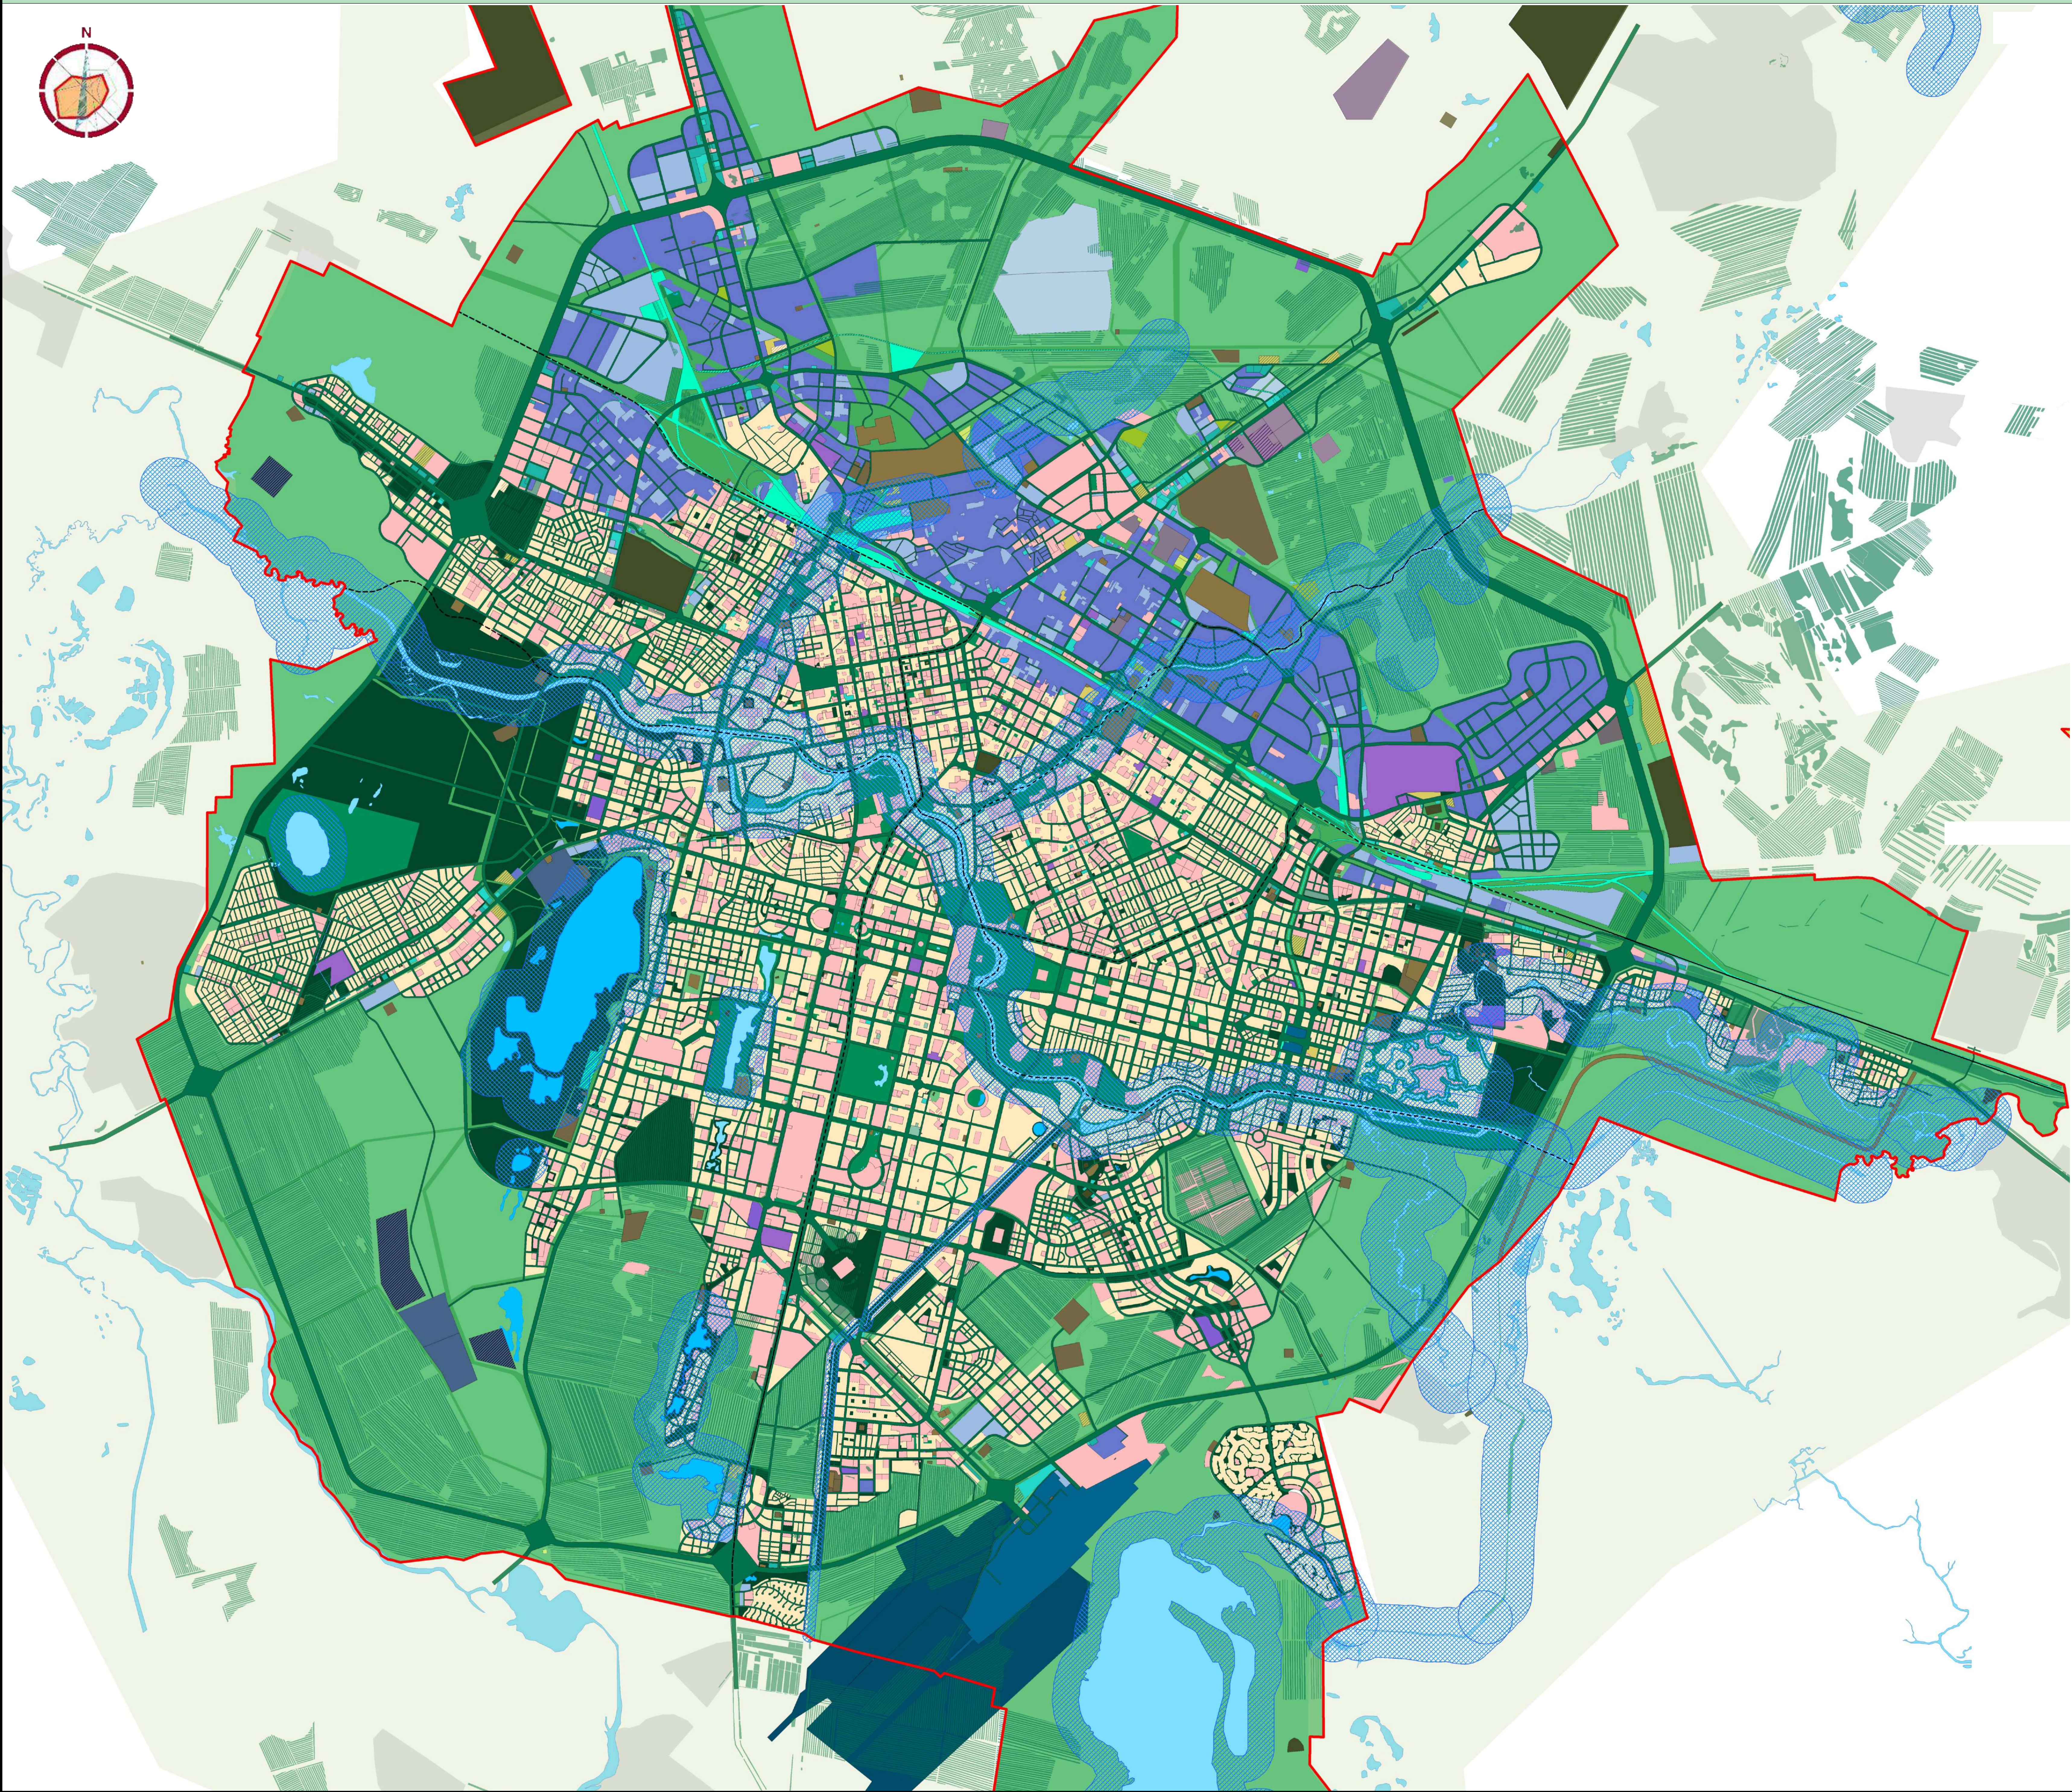

ШАРТТЫ БЕЛГІЛЕР

- Қала шекарасы
- Әкімшілік аудандардың шекарасы
- Тұрғын үй құрылысы
- Қоғамдық құрылыс
- Өндірістік аймақ
- Өнеркәсіптік-коммуналдық құрылыс
- Инженерлік-коммуникациялар объектілері

Табиғи-экологиялық қаңқа
Экологиялық қаңқаның ядросы

- Саябақтар, шағын бақтар, желек жолдар
- Жалпы пайдалануға арналған және арнайы пайдалануға арналған көгалдандыру
- Өзендер, су айдындары
- Су қорғау жолағы
- Су қорғау аймағы

Экологиялық қаңқа дәліздері

- Көлік магистральдарының бойындағы көгалдандыру, саяжалдар, желек жолдар
- Су артериялары - Есіл өзені, Сарыбұлақ, Айнабұлақ бұлақтары, Нұра-Есіл каналы