



TOO «KSD Engineering»

*Строительство железнодорожной линии Дарбаза – Государственная
граница с Узбекистаном. 1 – очередь строительства.*

ПРОЕКТ

ЧЕРТЕЖИ И СПЕЦИФИКАЦИИ

Перегон Разъезд 5 – ст.Мактаарал : ПК 885+29.09–ПК 1129+36.09

Пути железнодорожные

5800–10–ПЖ

Том 8

Альбом 1

Алматы, 2025г.



TOO «KSD Engineering»

*Строительство железнодорожной линии Дарбаза – Государственная
граница с Узбекистаном. 1 – очередь строительства.*

ПРОЕКТ

ЧЕРТЕЖИ И СПЕЦИФИКАЦИИ

Перегон Разъезд 5 – ст.Мактаарал : ПК 885+29.09–ПК 1129+36.09

Пути железнодорожные

5800–10–ПЖ

Том 8

Альбом 1

Главный инженер проекта

Шаймуратулы Р.

Алматы, 2025 г.

Ведомость рабочих чертежей основного комплекта

Лист	Наименование	Примечание
1	Общие данные	
2.1-2.11	План путевого развития М 1:2000	11 листов
3.1-3.8	Продольный профиль пути ПК 885+29.09-ПК 1129+36.09	8 листов
4	Типовые поперечные профили земполотна	

Общие указание

Раздел пути железнодорожные проекта “Строительство железнодорожной линии Дарбаза –Государственная граница с Узбекистаном”. 1 – очередь строительства. выполнен на основании задания на разработк упроектно –сметной документации утвержденного Заказчиком АО «НК «КТЖ» в соответствии с действующими в Республике Казахстан нормами, правилами и стандартами на проектирование строительство .
Рабочий проект разработан по материалам изысканий , выполненных ТОО “ТОРОPLAN-3D” в августе 2024г..
Система высот – Балтийская.
Система координат – местная.
Сечение горизонталей через 0,5 м.
Технические решения по строительству железнодорожных путей приняты в соответствии с действующими в Республике Казахстан нормами и правилами СН РК 3.03-22-2013, СП РК 3.03-114-2014 “Железные дороги ” и ВСН 56-78.

Ведомость ссылочных и прилагаемых документов


Обозначение	Наименование	Примечание
	Ссылочные документы	
СП РК 3.03-114-2014	Железные дороги	
СТ РК 14.13-2005	Дороги автомобильные и железные. Требования по проектированию земляного полотна	
ВСН 94-77	Инструкция по устройству верхнего строения железнодорожного пути	
ВСН 56-78	Инструкция по проектированию станций и узлов на железных дорогах	
ГОСТ 21.702-2013	Правила выполнения рабочей документации железнодорожных путей	
ГОСТ 21.204-93	Условные графические обозначения и изображения элементов генеральных планов и сооружений транспорта	
СП РК 3.03-116-2014	Нормы отвода земель для железных дорог	
	Прилагаемые документы	
5800-10-ПЖ.ВР	Ведомость объемов работ	19

Взам.инв.№	
Подп.и дата	
Инв.№подл.	Рабочий проект соответствует требованиям действующих законодательных актов , норм и правил Республики Казахстан по взрывопожарной и экологической безопасности , по охране труда, и обеспечивает безопасную для жизни и здоровья людей эксплуатацию объектов и сооружений при соблюдении мероприятий, предусмотренных проектной документацией. Главный инженер проекта  Шаймуратулы Р.



						5800-10-ПЖ-001			
						Строительство железнодорожной линии Дарбаза-Государственная граница с Узбекистаном 1 - очередь строительства			
Изм.	Кол.уч	Лист	N док.	Подп.	Дата	Перегон Разъезд 5 - ст. Мактаарал (Участок:ПК885+29.09-ПК1129+36.09) Пути железнодорожные План путевого развития Общие данные (предварительно)	Стадия	Лист	Листов
Разраб.	Темургалиева				03.2025		П	1	4
Проверил	Хасен				03.2025				
Нач.отдел	Жардемев				03.2025				
ГИП	Шаймуратулы				03.2025				
							 TOO «KSD Engineering»		
Н.контроль	Глушанинко				03.2025				





TOO «KSD Engineering»

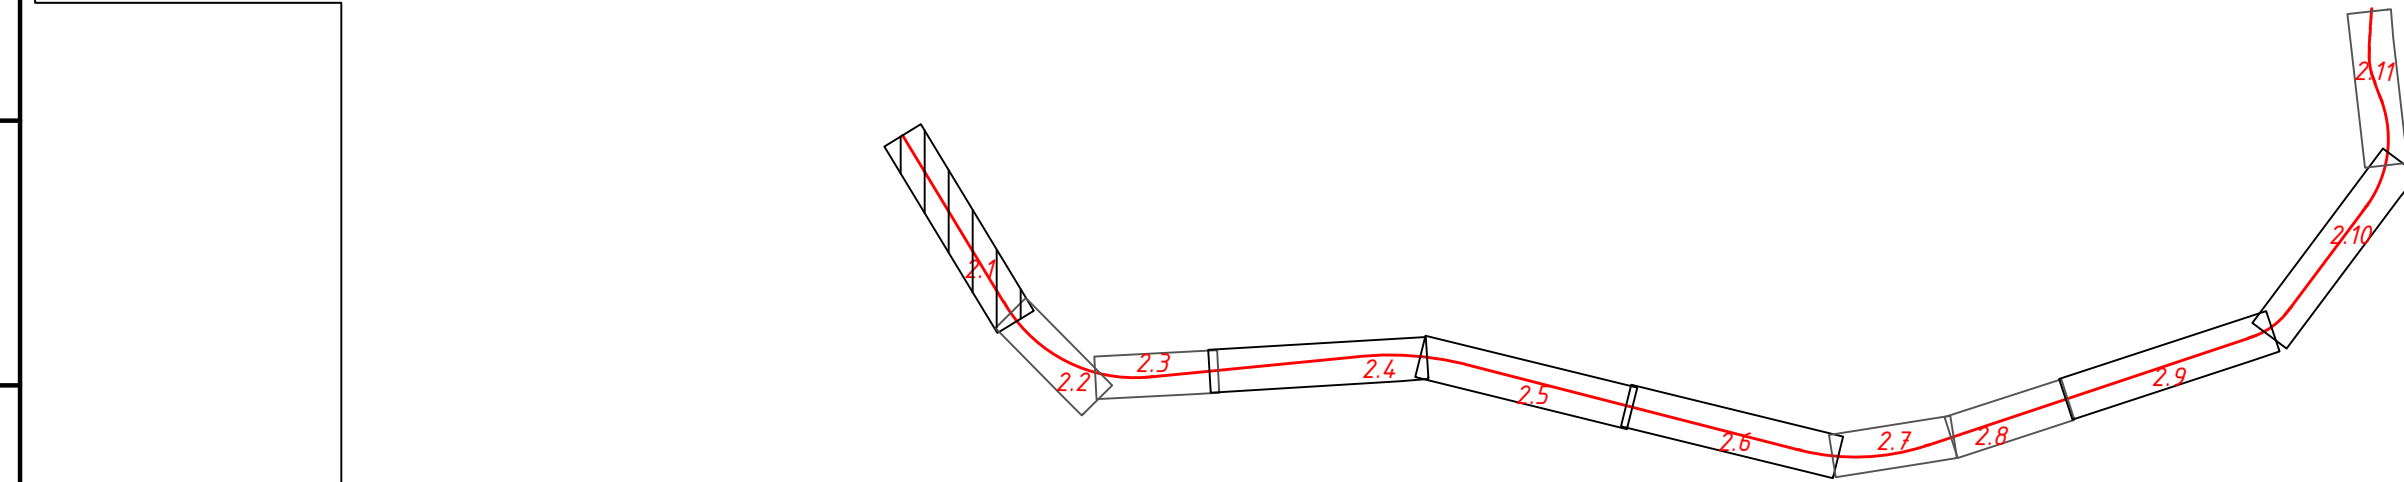


Примечание:	Условные обозначения
1. План разработан по материалам изысканий выполненных ТОО "ТОРПЛАН-30" в августе 2024г.	 ось проектной линии трассы ж.д.
2. Система высот Балтийская.	 линия электропередач
3. Система координат местная, план ориентирован на север.	 воздушная линия электропередачи низкого напряжения (ВН/Л)
4. Горизонталы проведены через 0.5м	 воздушная линия электропередачи высокого напряжения (ВВ/Л)
5. Предварительно	 водопровод
	 подземный кабель связи
	 грунтовая дорога
	 РР-9 399,56 временный репер

 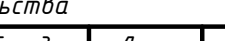					5800-8-ПЖ-002		
					Строительство железнодорожной линии Дарбаза-Государственная граница с Узбекистаном 1 – очередь строительства		
Изм.	Калуч	Лист N док	Подп.	Дата			
Разработ.	Хасен			03.2025	Перегон Разъезд 5 - ст. Мактаарал (Участок ПК885+29.09 - ПК1129+36.09) Пути железнодорожные	Этадия	Лист
Проверил	Султанбекова			03.2025		П	11
Нач. отдела	Жарденов			03.2025			
Н.Контроль	Галишишико			03.2025	План Участок ПК 885+29.09 - ПК 1129+36.09 План М 1:2000 (проездительно)	 TOQ «KSD Engineering»	

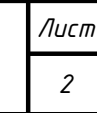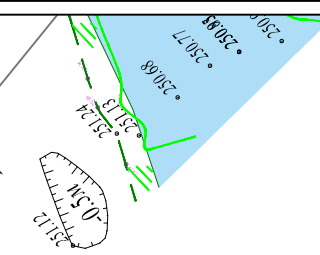


5800-10-ПЖ-002


Инв. N° подл.	Подп. и дата	Взам. инв. N°

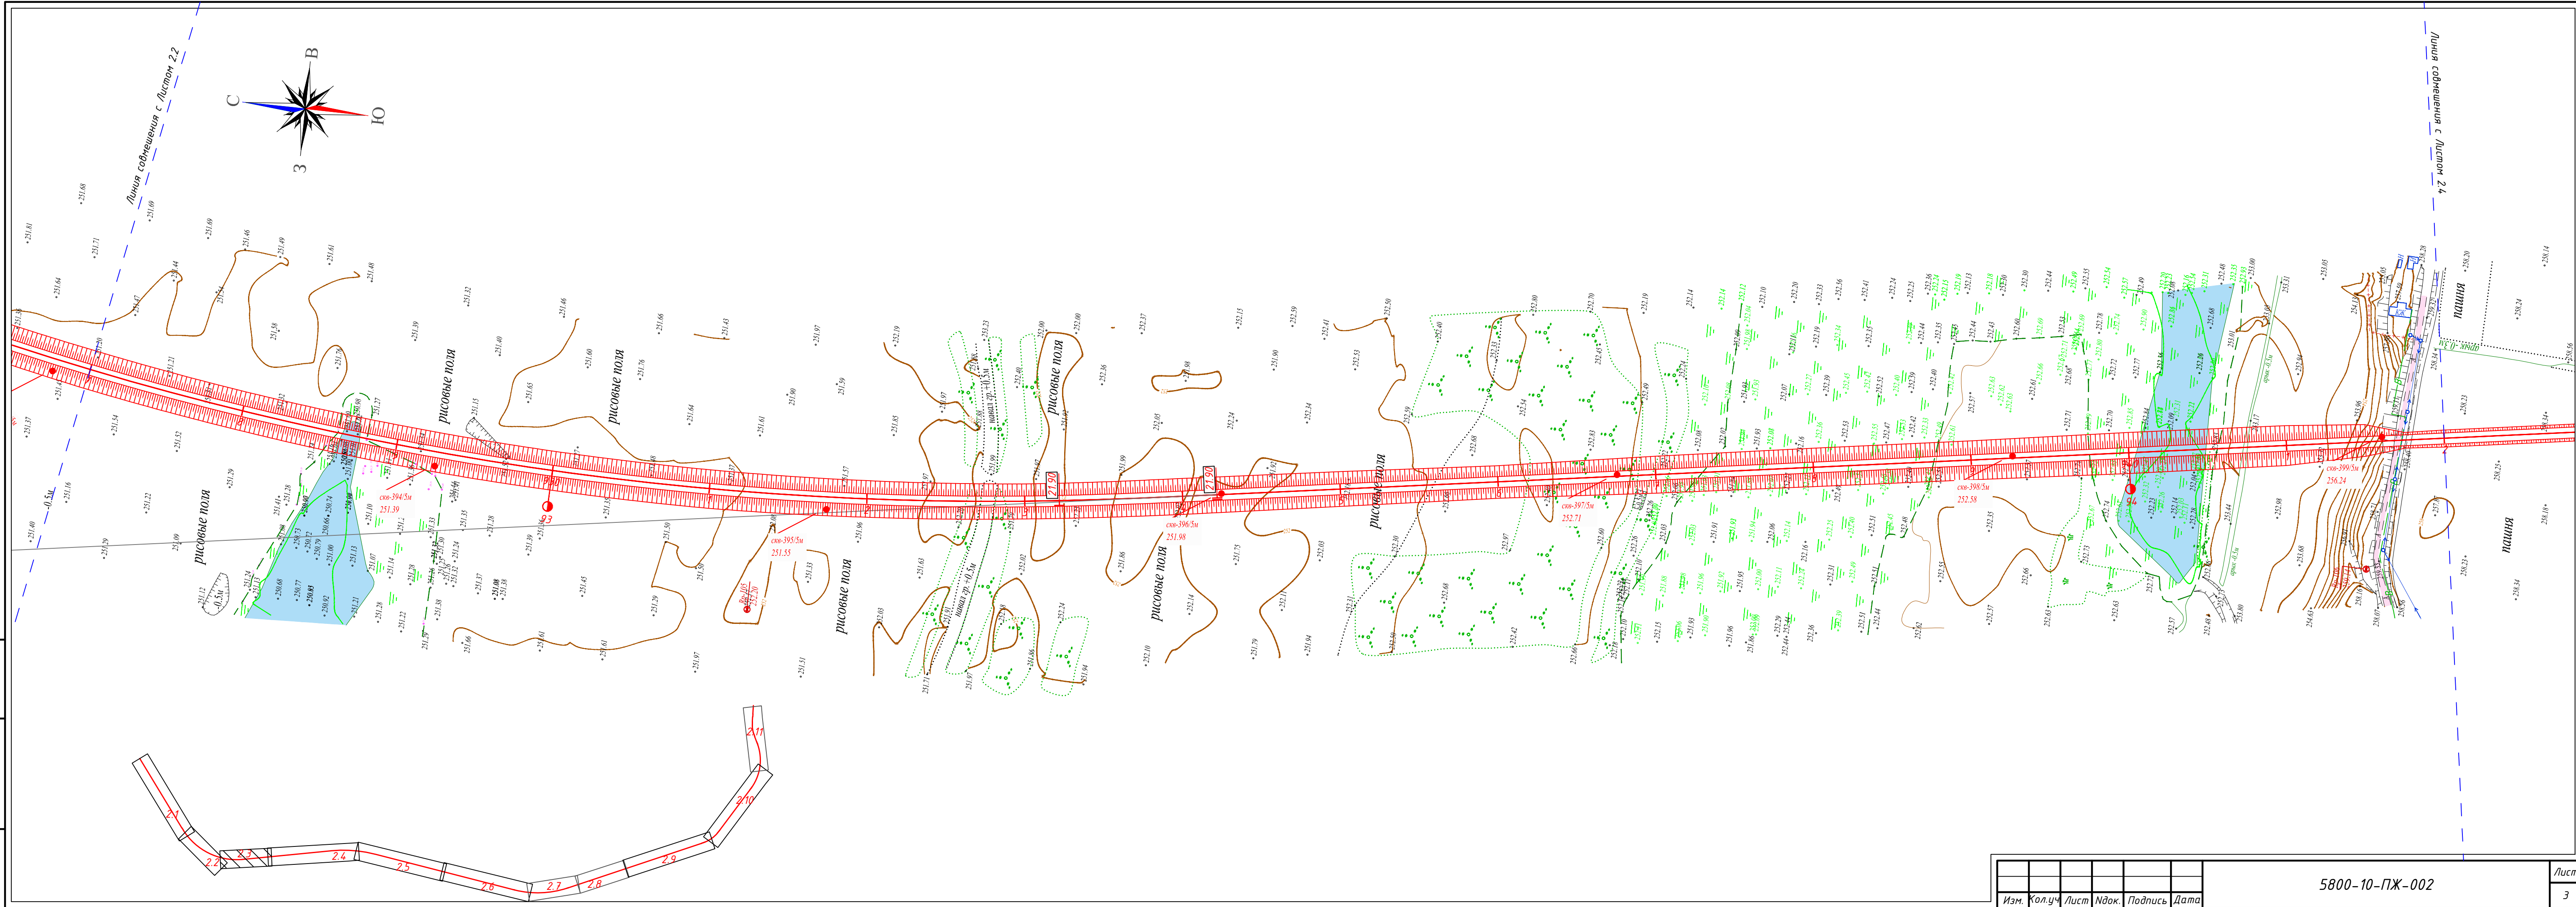


Изм.	Кол.уч	Лист	Ндок.	Подпись	Дата


5800-10-ПЖ-002

 

 

 


Инв. N° подл.	Подп. и дата	Взам. инв. N°

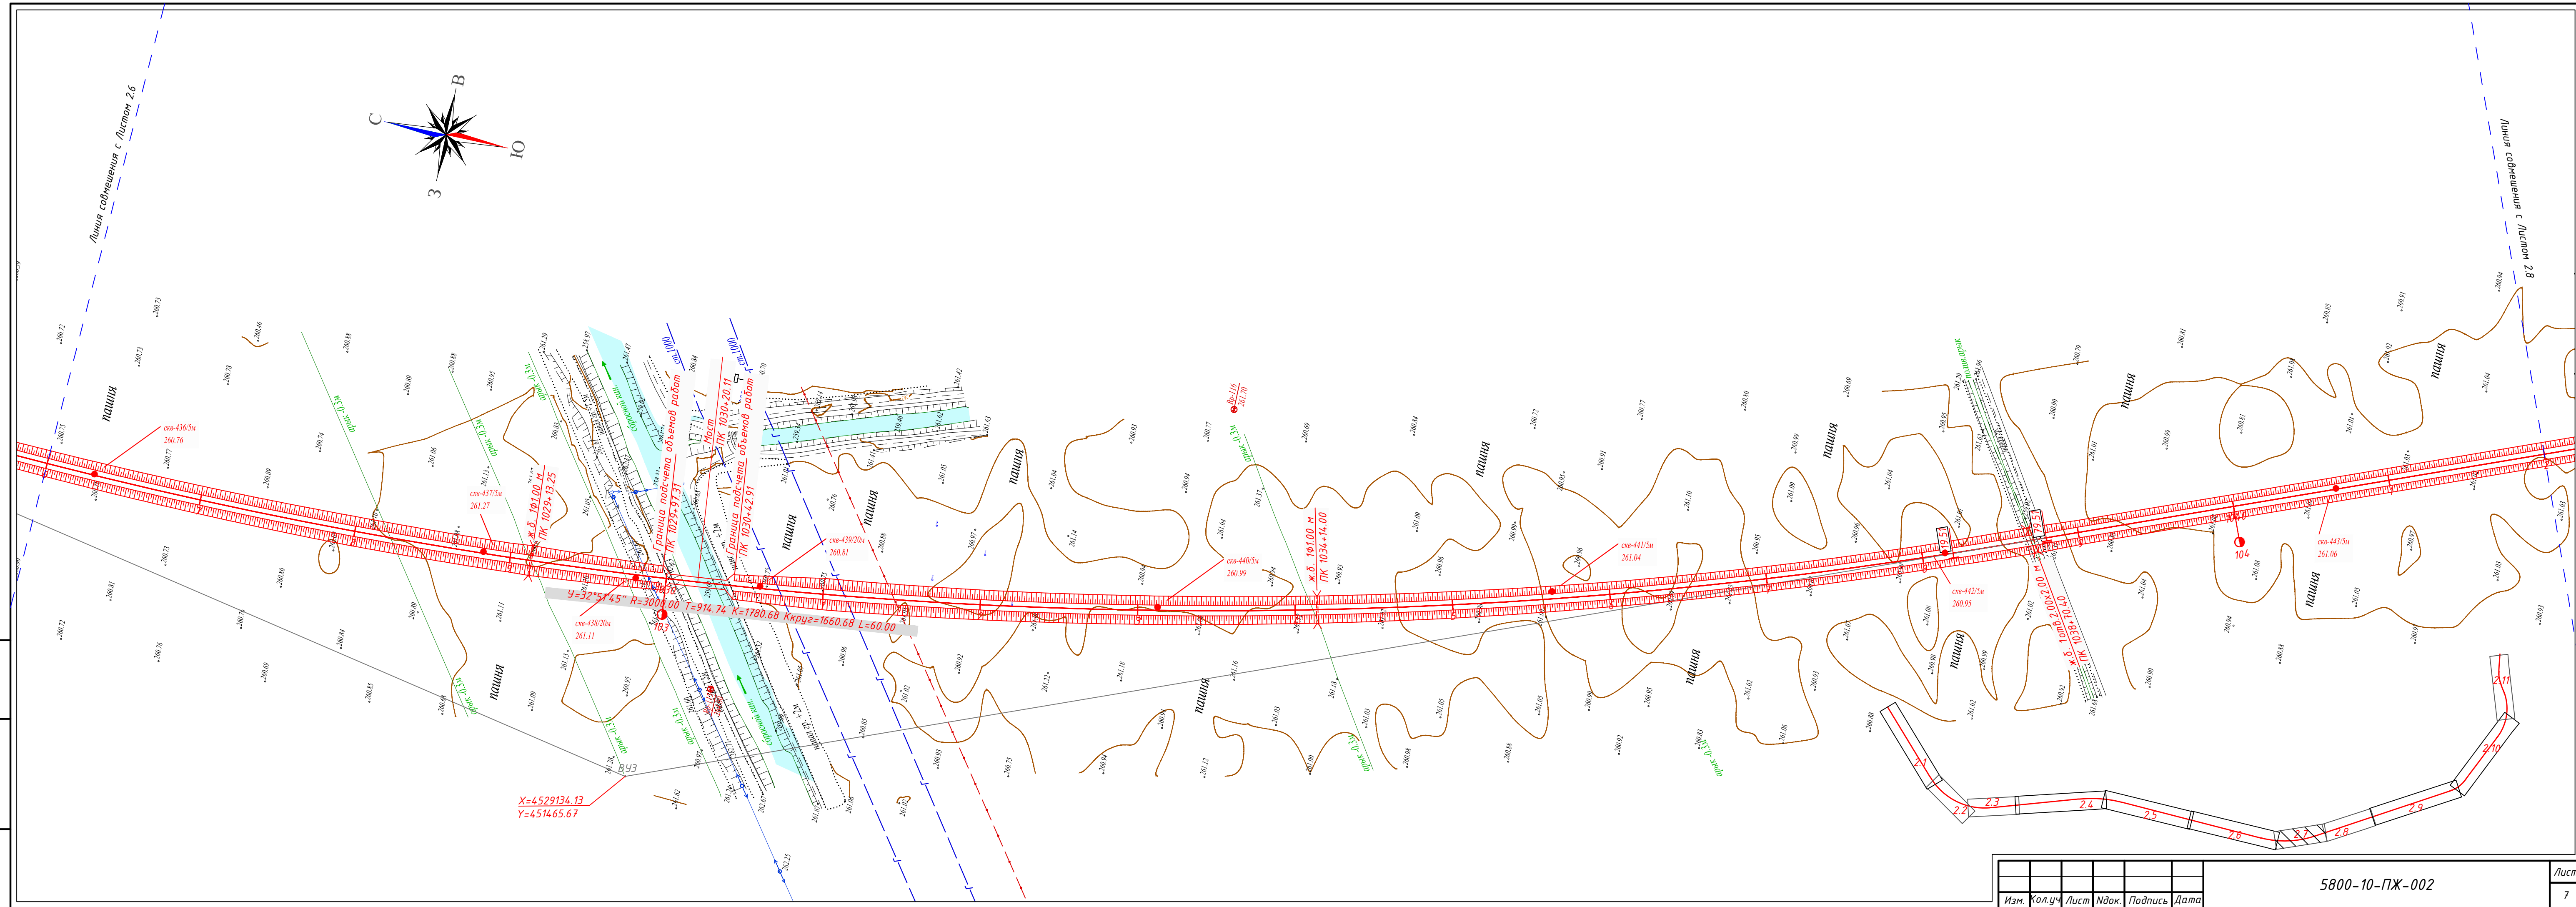




Изм.	Кол.уч	Лист	Индок.	Подпись	Дата

5800-10-ПЖ-002

 

Изм. № 01
Подп. и дата
Взам. инв. №

 


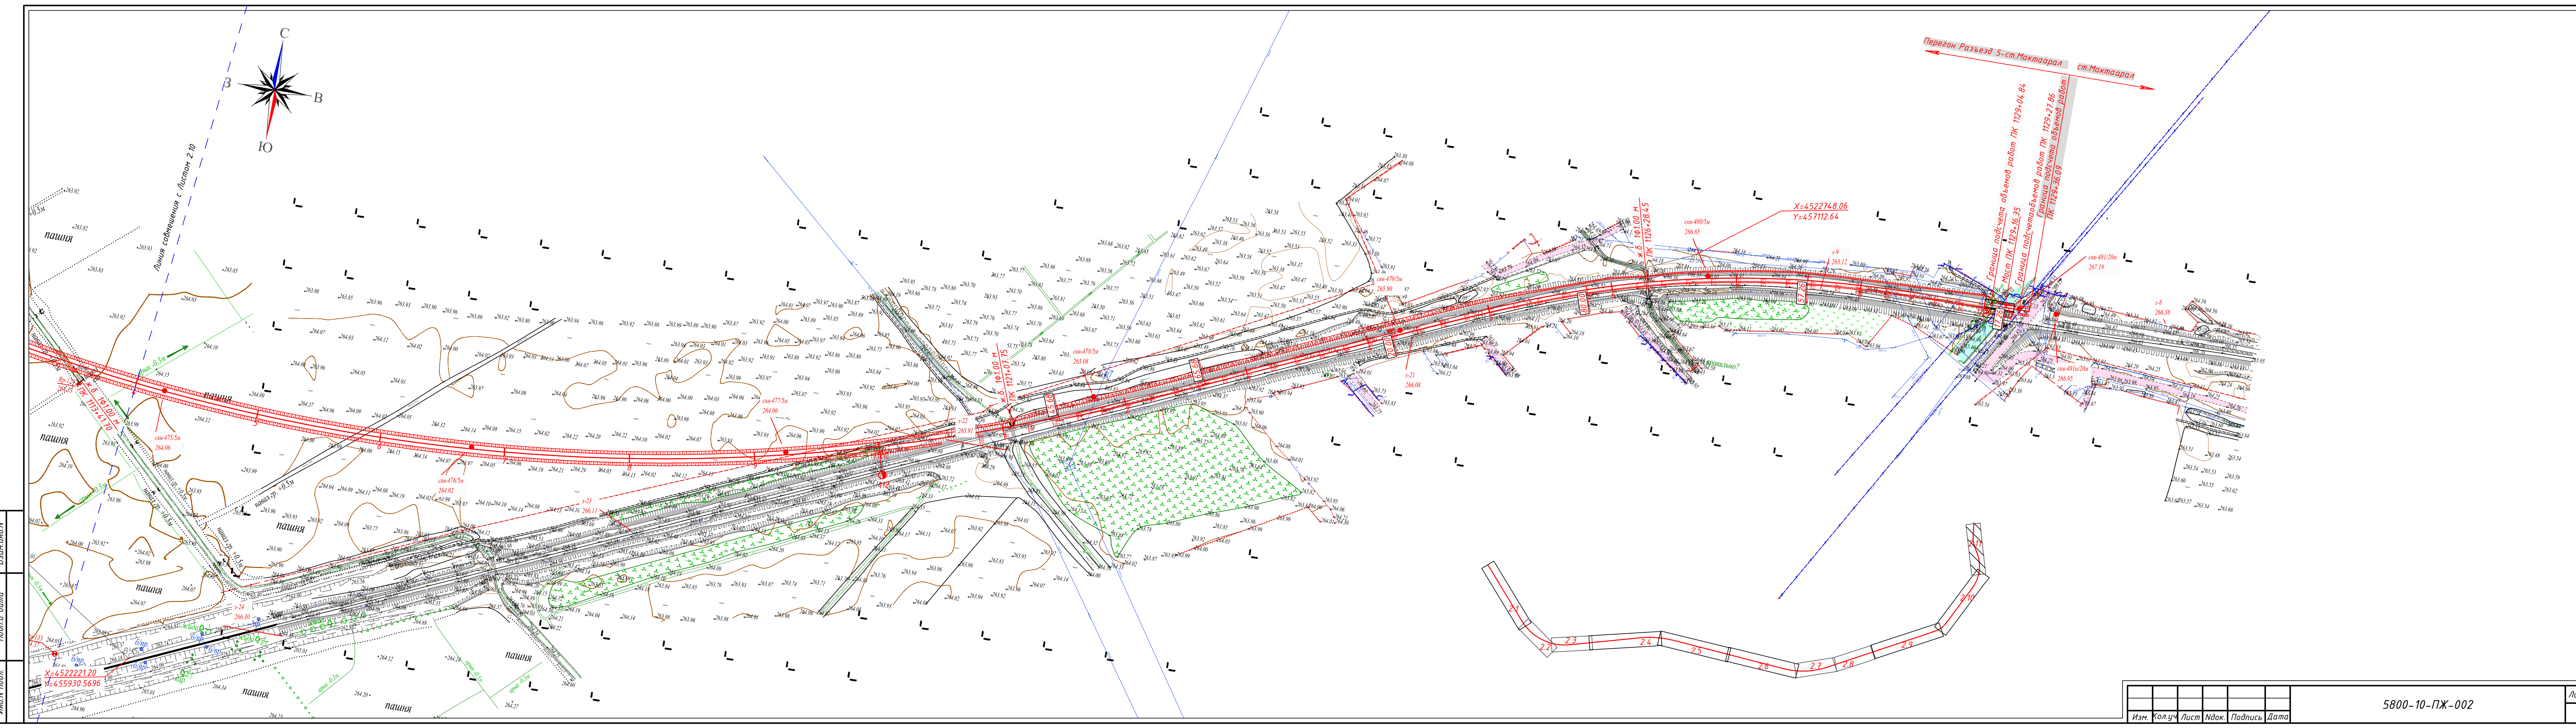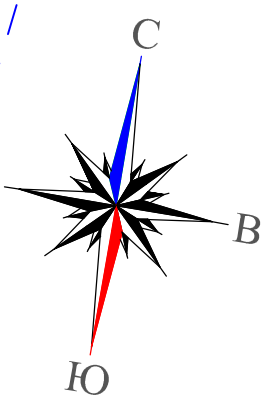

Изм. № Подл. Подп. дата

Изм.	Кол.уч.	Лист	Ндк.	Подпись	Дата				

5800-10-ПЖ-002



























































































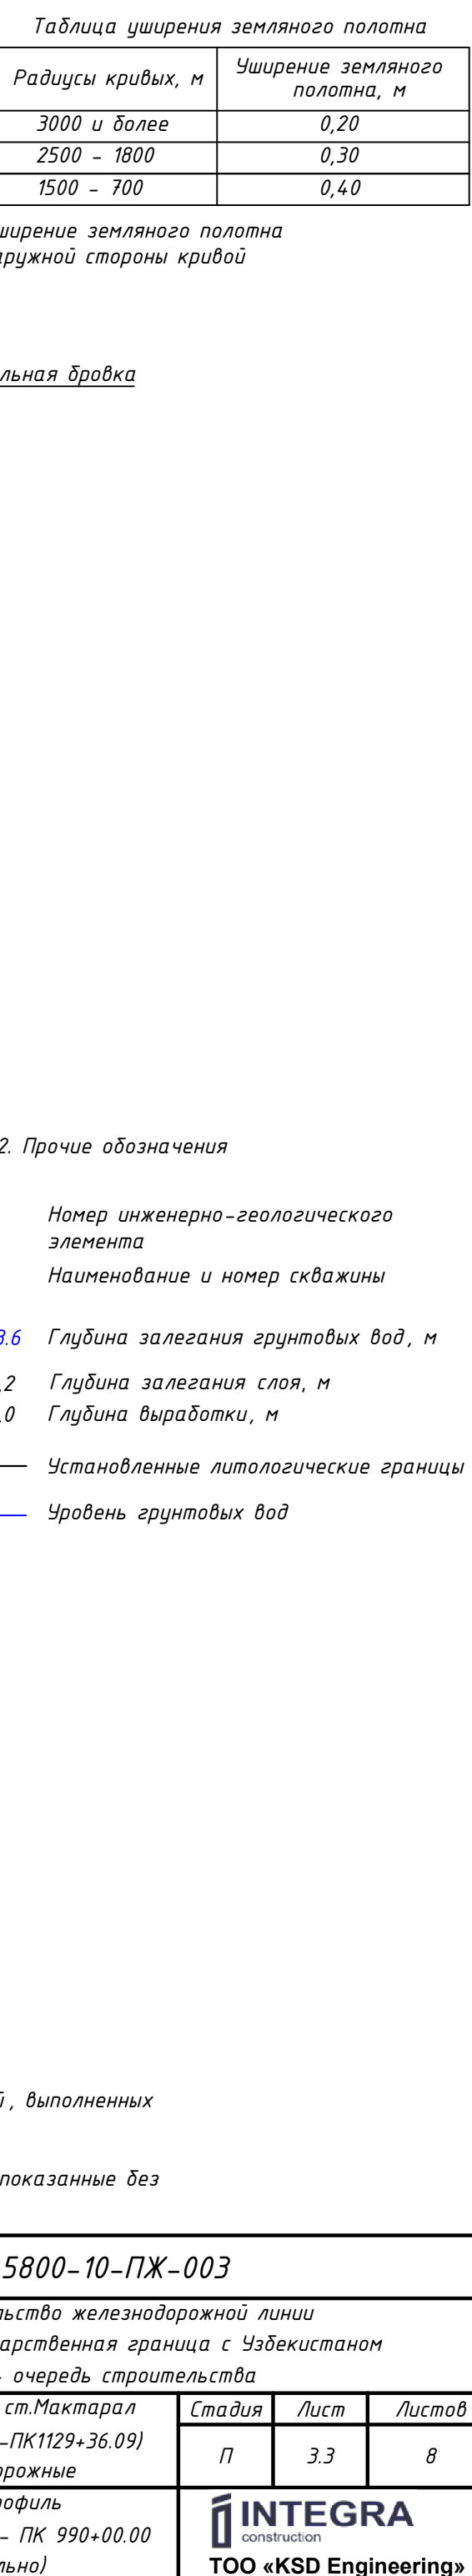


И.М.Уткин

Лист и дата

Всего листов

Тип и глубина балласта, М

                                                                                           

Имя/Фамилия
Дата
Время

Тип и глубина болота, М

Развернутый план пути

Инженерно-геологическая характеристика

Тип поперечного профиля

Отметка бровки земляного полотна, М

Уклон, %

Длина, М

Отметка земли, М

Расстояние, М

Пикет

Примечия и кривые в плане

Указатель километров

У-32°51'45"-R-3000 L-60 T-914,74 K-1780,68

103

104

<

Имя/Фамилия
Дата
Время

 


Таблица уширения земляного полотна

Радиус кривых, м	Уширение земляного полотна, м
3000 и более	0,20
2500 - 3000	0,30
1500 - 2500	0,40

* Уширение земляного полотна с наружной стороны кривой

КОНСТРУКЦИЯ ВЕРХНЕГО СТРОЕНИЯ ПУТИ
НА ЗЕМЛЯНОМ ПОЛОТНЕ ИЗ ДРЕНИРУЮЩИХ ГРУНТОВ

Профильная виадук

Рельсы Р65 новые	-0,18
Подкладка	-0,02
Шпалы железобетонные	-0,19
Валласт щебеночный	-0,25
Высота верхнего строения	-0,74

Условные обозначения

1. Литология

- 1 Суленики четвертичные (не зависимо от генезиса и возраста) твердые, полутвердые, просадочные
- 2 Суленики четвертичные (не зависимо от генезиса и возраста) не просадочные
- 3 Суленики четвертичные (не зависимо от генезиса и возраста) мелкопластичные и текучепластичные
- 4 Супеси четвертичные (не зависимо от генезиса и возраста) твердые
- 5 Супеси четвертичные (не зависимо от генезиса и возраста) пластичные и текучие
- 6 Пески мелкие (не зависимо от генезиса и возраста)
- 7 Пески средней крупности (не зависимо от генезиса и возраста)
- 8 Пески крупные и гравелистые (не зависимо от генезиса и возраста)
- 9 Гравийные группы (не зависимо от генезиса и возраста)
- 10 ИГЭ-9 Суленики тяжелые и глины легкие (не зависимо от генезиса и возраста) твердые и полутвердые

2. Прочие обозначения

- 1 Номер инженерно-геологического элемента
- 2 Наименование и номер скважины
- 3 Глубина залегания грунтовых вод, м
- 4 Глубина выработки, м
- 5 Установленные литологические границы
- 6 Уровень грунтовых вод

Примечания:

- Профильный профиль составлен по материалам изысканий, выполненных 100 "ТОО «ТОРГРЕЛ-ЭН» в августе 2024 года.
- Система высот - Ушбаевская.
- В виадуке проектные отметки головки рельса - отметки показанные без учета устройства вертикальной кривой

5800-10-Ж-003

Строительство железнодорожной линии
Дарваз-Государственная граница с Узбекистаном

1 - очередь строительства

Изм.	Кол.	Лист	В док.	Подп.	Дата
Разраб.	Тенгизбеков	1	03.2025		
Проверка	Хасим	2	03.2025		
Нач. отдел	Харидов	3	03.2025		
Н.контр.	Гулимова	4	03.2025		

Стация	Лист	Листов
П/з	3.6	8

Участок ПК 1060+00.00 - ПК 1095+00.00 (предварительно)

ИТЕГРА
TOO «KSD Engineering»

Формат А3 х Т (2000.00 х 4200.00мм)


 


Таблица уширения земляного полотна	
Радиусы кривых, м	Уширение земляного полотна, м
3000 и более	0,20
2500 - 1800	0,30
1500 - 700	0,40

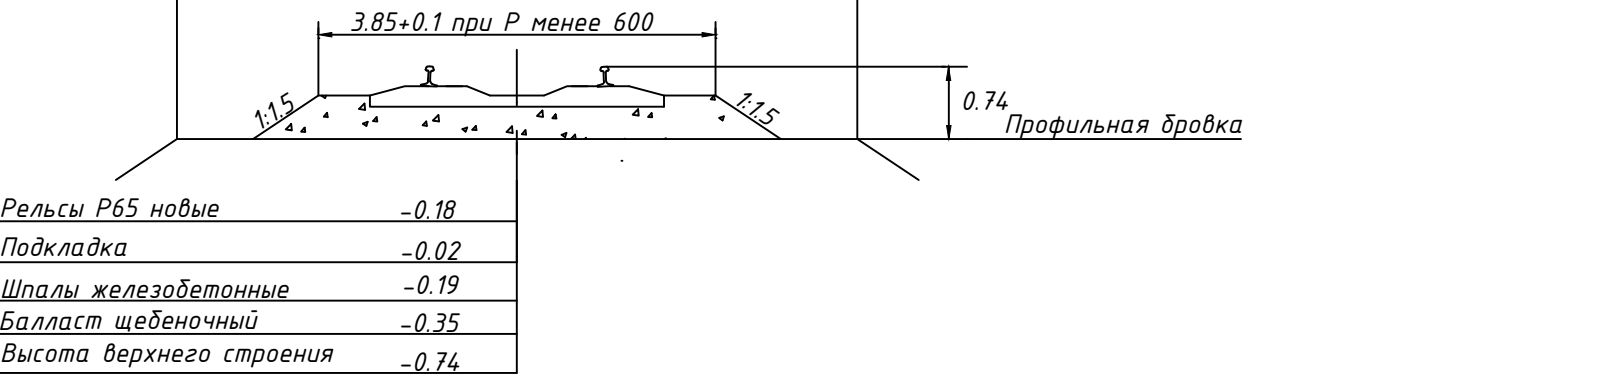





Рельсы Р65 новые	-0,18
Подкладка	-0,02
Шпалы железобетонные	-0,19
Балласт щебеночный	-0,35
Высота верхнего строения	-0,74

- Условные обозначения
1. Литология
- 1 Сулики четвертичные (не зависимо от генезиса и возраста) твердые, полутвердые, просадочные
 - 10 Сулики четвертичные (не зависимо от генезиса и возраста) не просадочные
 - 2 Сулики четвертичные (не зависимо от генезиса и возраста) мягкопластичные и текучепластичные
 - 3 Супеси четвертичные (не зависимо от генезиса и возраста) твердые
 - 4 Супеси четвертичные (не зависимо от генезиса и возраста) пластичные и текучие
 - 5 Пески мелкие (не зависимо от генезиса и возраста)
 - 6 Пески средней крупности (не зависимо от генезиса и возраста)
 - 7 Пески крупные и гравелистые (не зависимо от генезиса и возраста)
 - 8 Гравийные грунты (не зависимо от генезиса и возраста)
 - 9 ИГЭ-9 Сулики тяжелые и глины легкие (не зависимо от генезиса и возраста) твердые и полутвердые
2. Прочие обозначения
- 1 Номер инженерно-геологического элемента
 - 3,6 Глубина залегания грунтовых вод, м
 - 3,2 Глубина залегания слоя, м
 - 5,0 Глубина выработки, м
 - Установленные литологические границы
 - Уровень грунтовых вод

- Примечания:
- Профильный профиль составлен по материалам изысканий, выполненных ТОО "ТОРРАПАН-30" в августе 2024 года.
 - система высот - Условная.
 - В графе проектные отметки головки рельса - отметки показанные без учета устройства вертикальной кривой

5800-10-ПЖ-003					Строительство железнодорожной линии		
					Дарваз-Государственная граница с Узбекистаном		
Изм.	Кол.изм.	Лист	№ док.	Подп.	Дата	Перевоз Размещ 5 - ст.Мокматара	Статус
Разраб.	Инженер	И.И.И.	03.2025			Участок: ПК885+29.09-ПК1129+36.09	Лист
Проверил	Кач.	И.И.И.	03.2025			Путь железнодорожные	Лист
Нач. отд.	Журнел	И.И.И.	03.2025			Продольный профиль	Лист
И.Контроль	Главинж	И.И.И.	03.2025			Участок ПК 1095+00.00 - ПК 1120+75.00 (предварительно)	Лист

Взам.инв.№	
Подп.и дата	
Инв.№ подл.	

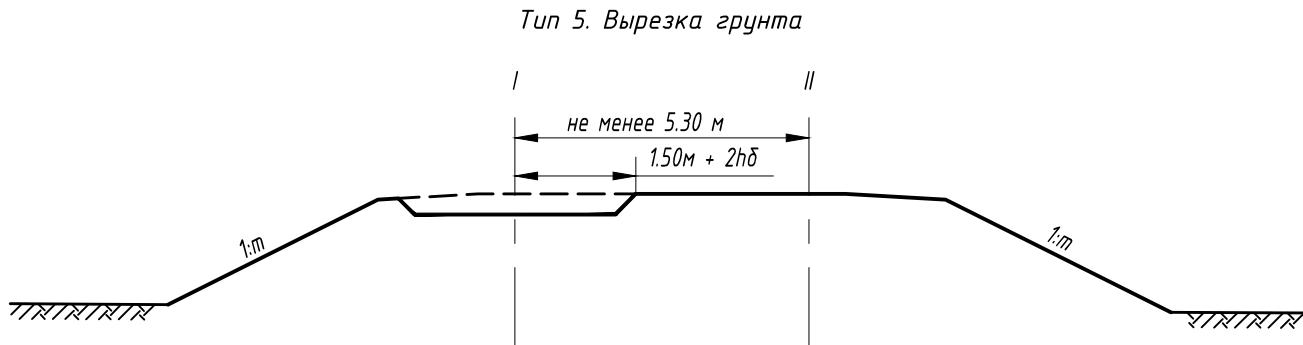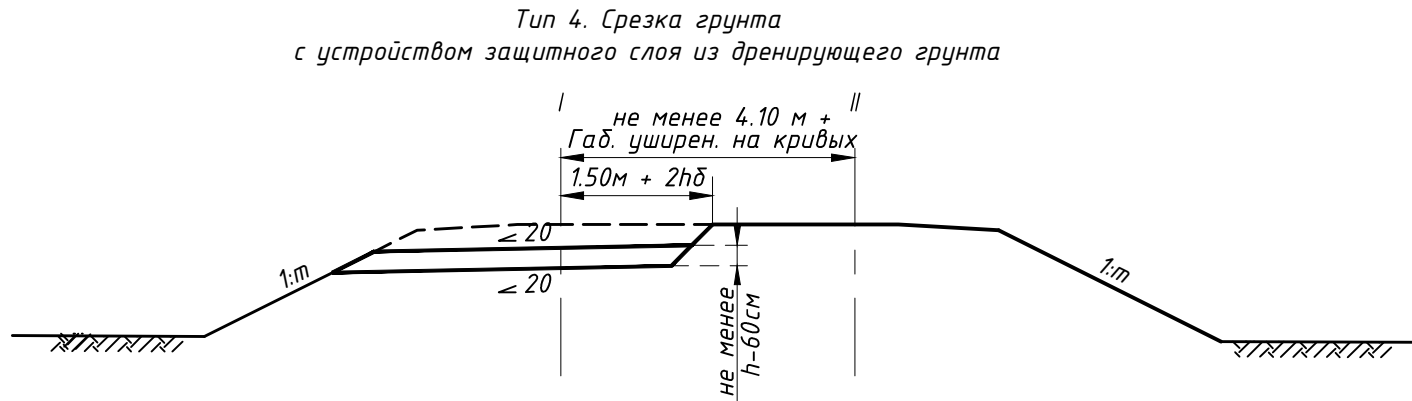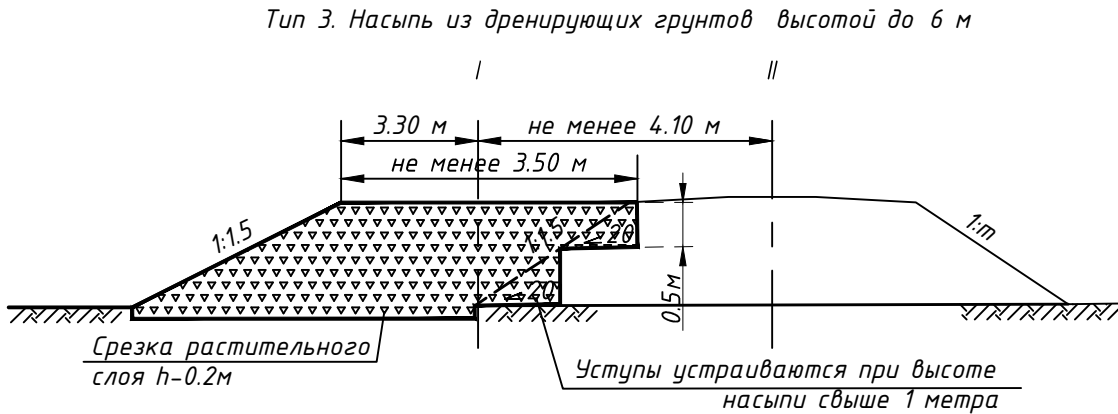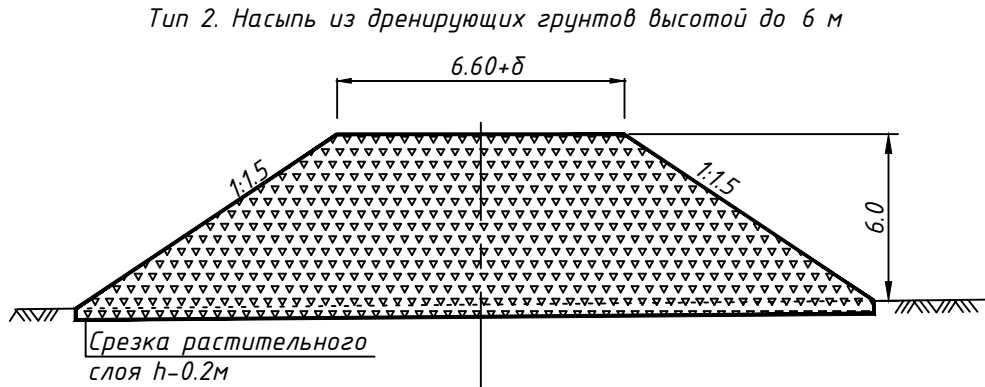

ПРИМЕЧАНИЯ:

1. Перед производством работ по устройству земляного полотна под второй путь необходимо срезать балластный шлейф с откоса существующего земляного полотна и почвенно-растительный слой (прс).

						5800-10-ПЖ-004			
						Строительство железнодорожной линии Дарбаза-Государственная граница с Узбекистаном 1 - очередь строительства			
Изм.	Кол.уч	Лист	№ док.	Подп.	Дата	Перегон Разъезд 5 - ст.Мактаарал (Участок: ПК885+29,09-ПК1129+36,09) Пути железнодорожные	Стадия	Лист	Листов
Разраб.	Темурғалиева				03.2025		П	4	
Проверил	Хасен				03.2025				
Нач. отд.	Жардемов				03.2025	Типовые поперечные профили земполотна (предварительно)	 TOO «KSD Engineering»		
Н.контроль	Глушанинко				03.2025				



TOO «KSD Engineering»

**Строительство железнодорожной линии Дарбаза –
Государственная граница с Узбекистаном. 1 – очередь
строительства**

ПРОЕКТ

ВЕДОМОСТЬ ОБЪЕМОВ РАБОТ

**Перегон Разъезд 5 - ст Мактаарал
участок: ПК 885+29.09-ПК 1129+36.09**

Пути железнодорожные

5800-10-ПЖ.ВР

**Том 8
Альбом 1**

Алматы 2025



TOO «KSD Engineering»

**Строительство железнодорожной линии Дарбаза –
Государственная граница с Узбекистаном. 1 – очередь
строительства**

ВЕДОМОСТЬ ОБЪЕМОВ РАБОТ

**Перегон Разъезд 5 - ст Мактаарал
участок: ПК 885+29.09-ПК 1129+36.09**

Пути железнодорожные

5800-10-ПЖ.ВР

**Том 8
Альбом 1**

Главный инженер проекта

Шаймуратулы Р.

Алматы 2025

СОДЕРЖАНИЕ

1. Ведомость объемов земляных работ.	4
2. Попикетная ведомость объемов работ.	6
3. Ведомость планировочных работ	18

Ведомость 2

Ведомость объемов земляных работ.
Перегон Разъезд 5 - ст. Мактаарал Участок ПК 885+29.09-ПК 1129+36.09

№, № п/п	Наименование работ	Един. измер.	Количество	Примечания
1	2	3	4	5
Подготовка территории строительства				
1	Разбивка и закрепление трассы II категории сложности	км	24.12	за вычетом длины мостов
Профильный объем основных земляных работ				
1	Отсыпка насыпи из бутового камня М800 фракция не более 200 мм (коэффициент уплотнения К=0,98) верхней части насыпи.	м ³	50 228	
2	Отсыпка насыпи из бутового камня М800 фракция 150-1000 мм (коэффициент уплотнения К=0,95).	м ³	502 873	
3	Отсыпка насыпи из дренирующих грунтов (коэффициент уплотнения К=0,98)	м ³	186 914	
4	Отсыпка насыпи из дренирующих грунтов (коэффициент уплотнения К=0,95)	м ³	478 315	
5	Срезка растительного слоя	м ³	90 542	
6	Разработка выемки в грунтах 3бг	м ³	7 365	
7	Нарезка уступов 3бг	м ³	622	
Земляные работы в обыкновенных грунтах				
1	Срезка растительного слоя 35в (0,20 м) 2 группы, бульдозером мощностью до 130 л.с. с перемещением на расстояние до 50 м, для дальнейшего использования укрепления откосов.	м ³	24 402	
2	Срезка растительного слоя 35в(0,20 м) 2 группы, бульдозером мощностью до 130 л.с. с перемещением на расстояние до 50 м в бурты.	м ³	66 141	
3	Разравнивание остаточного растительного слоя в буртах бульдозером мощностью до 130 л.с. с перемещением на расстояние до 50 м.	м ³	66 141	
4	Срезка грунта 2 группы (V-1850кг/м3) бульдозером мощностью 130 л.с. с перемещением на расстояние до 50 метров, с погрузкой экскаватором 0,65 м3 в автосамосвалы 15 т с транспортировкой отвал до 5 км. Работа на отвале.	м ³	7 365	
5	Устройство уступов (2 группы (V-1850кг/м3)) бульдозерами мощностью 130 л.с. по откосам насыпи с перемещением в кучи на расстояние до 50 м, с послед.погрузкой в а/с грузоподъемностью до 15 тонн, экскаватором емкость ковша 1,0 м3 и транспортировкой в насыпь на расстояние до 1 км.	м ³	622	
6	Уплотнение грунта насыпи с поливом водой 8 проходами пневматического прицепного катка массой 25 тонн при толщине слоя не более 0.40 м	м ³	622	
7	Транспортировка воды на расстояние 10 км.			
7	Планировка основания земляного полотна насыпей в грунтах 2 группы механизированным способом.	м ²	413 336	
8	Уплотнение основания под насыпью в грунтах 2 группы (V-1850кг/м3) 25т катками слоями по 0,40 м при 8 проходах по одному следу.	м ³	165 334	
Земляные работы в дренирующих грунтах				
1	Транспортировка с карьера ТОО "Арекет-Ак" песчанно-гравийной смеси (1 группы, насыпной плотностью V-1620кг/м3) в насыпь по грунтовой автодороге с ремонтом и содержанием дорог и работой на отвале:	м ³		К=1,12на уплотн. при К=0,95 К=1,16на уплотн. при К=0,98 К=1,01 на транспортировку.
	- на расстояние до 93км		17 765	
	- на расстояние до 94км		27 652	
	- на расстояние до 95км		34 605	
	- на расстояние до 96км		35 476	
	- на расстояние до 97км		32 503	
	- на расстояние до 98км		48 144	
	- на расстояние до 99км		39 817	
	- на расстояние до 100км		33 664	
	- на расстояние до 101км		47 339	
	- на расстояние до 102км		52 887	
	- на расстояние до 103км		41 620	
	- на расстояние до 104км		44 829	
	- на расстояние до 105км		87 358	
	- на расстояние до 106км		98 874	

	- на расстояние до 107км		33 584	
	- на расстояние до 108км		24 703	
	- на расстояние до 109км		23 421	
	- на расстояние до 110км		24 451	
	- на расстояние до 111км		11 367	
2	Уплотнение грунта с поливом водой 12 проходами пневматического прицепного катка массой 25 тонн при толщине слоя не более 0.30 м (коэффициент уплотнения K=0,98). Транспортировка воды на расстояние 10 км.	м ³	186 914	
3	Уплотнение грунта с поливом водой 8 проходами пневматического прицепного катка массой 25 тонн при толщине слоя не более 0.45 м (коэффициент уплотнения K=0,95). Транспортировка воды на расстояние 10 км.	м ³	478 315	
4	Планировка верха основной площадки земляного полотна насыпей в грунтах 2 группы механизированным способом.	м ²	146 046	
5	Планировка откосов насыпей в грунтах 1 группы экскаватором планировщиком.	м ²	162 677	
6	Укрепление откосов насыпей растительным грунтом с перемещением из бурты до 50м толщиной слоя 15 см с планировкой на месте.	м ²	162 677	
		м ³	24 402	
7	Устройство и ликвидация временных въездов, съездов и разъездов при сооружении насыпей, грунт 2 группы с передвижкой бульдозером мощностью до 130 л.с. до 30м	шт	4	
		м ³	600	
8	Уплотнение грунта 6 проходами пневматического прицепного катка массой 25 тонн при толщине слоя не более 0.6м (при сооружении временных въездов, съездов и разъездов) без полива водой.	м ³	600	
Земляные работы в скальных грунтах				
1	Транспортировка с карьера ТОО "Ордабасы" бутового камня М800 фракция 150-1000 мм (4 группы, V-1800кг/м3) в насыпь по грунтовой автодороге с ремонтом и содержанием дорог, в насыпь с работой на отвале:	м ³		K=1,03на уплотн. при K=0,98
	- на расстояние до 202км		45 023	K=1,02на уплотн. при K=0,95
	- на расстояние до 203км		98 299	K=1,01 на транспортировку.
	- на расстояние до 204км		117 382	K=1.03 запас на осадку.
	- на расстояние до 205км		94 336	
	- на расстояние до 206км		113 610	
	- на расстояние до 207км		100 869	
	- на расстояние до 208км		17 902	
2	Уплотнение грунта без полива водой 12 проходами пневматического прицепного катка массой 25 тонн при толщине слоя не более 0.30 м (коэффициент уплотнения K=0,98).	м ³	50 228	фракция не более 200 мм
3	Уплотнение грунта без полива водой 8 проходами пневматического прицепного катка массой 25 тонн при толщине слоя не более 0.45 м (коэффициент уплотнения K=0,95).	м ³	502 873	
4	Планировка верха основной площадки земляного полотна насыпей в грунтах 2 группы механизированным способом.	м ²	37 329	
5	Планировка откосов насыпей в грунтах 1 группы экскаватором планировщиком.	м ²	112 920	
6	Устройство и ликвидация временных въездов, съездов и разъездов при сооружении насыпей, грунт 2 группы с передвижкой бульдозером мощностью до 130 л.с. до 30м	шт	2	
		м3	300	
7	Уплотнение грунта 6 проходами пневматического прицепного катка массой 25 тонн при толщине слоя не более 0.6м (при сооружении временных въездов, съездов и разъездов) без полива водой.	м3	300	

Составил:

Темурғалиева А.М

Проверил:

Жардемов Р.А

Расстояние			Насыпь из скальных грунтов (К-0,95)		Насыпь из скальных грунтов (К-0,98)		Насыпь из дренажных грунтов (К-0,95)		Насыпь из дренажных грунтов (К-0,98)		Срезка грунта 36г		Нарезка уступов 36г		Снятие растительного грунта, м3	
Километраж	Пикетаж	Расстояние, м	Площадь, м2	Объем, м3	Площадь, м2	Объем, м3	Площадь, м2	Объем, м3	Площадь, м2	Объем, м3	Площадь, м2	Объем, м3	Площадь, м2	Объем, м3	Площадь, м2	Объем, м3
1	2	3	4	5	6	7	8	9	10	11	12	13	14	15	16	17
89	885+29.09		93.66		8.91		0.00		0.00		0.00		0.00		5.28	
		70.91		6678.01		631.81		0.00		0.00		0.00		0.00		374.90
	886+00.00		94.69		8.91		0.00		0.00		0.00		0.00		5.30	
		100.00		8729.43		891.00		0.00		0.00		0.00		0.00		511.29
	887+00.00		79.90		8.91		0.00		0.00		0.00		0.00		4.93	
		100.00		7413.67		891.00		0.00		0.00		0.00		0.00		478.33
	888+00.00		68.37		8.91		0.00		0.00		0.00		0.00		4.64	
		100.00		7599.35		891.00		0.00		0.00		0.00		0.00		483.02
90	889+00.00		83.61		8.91		0.00		0.00		0.00		0.00		5.02	
		100.00		7772.54		891.00		0.00		0.00		0.00		0.00		488.18
	890+00.00		71.84		8.91		0.00		0.00		0.00		0.00		4.74	
	Итого:	470.91		38 193		4 196		0		0		0		0		2 336
90	890+00.00		71.84		8.91		0.00		0.00		0.00		0.00		4.74	
		100.00		6995.16		891.00		0.00		0.00		0.00		0.00		468.14
	891+00.00		68.06		8.91		0.00		0.00		0.00		0.00		4.62	
		100.00		7412.23		891.00		0.00		0.00		0.00		0.00		477.86
	892+00.00		80.18		8.91		0.00		0.00		0.00		0.00		4.94	
		100.00		8184.38		891.00		0.00		0.00		0.00		0.00		498.05
	893+00.00		83.51		8.91		0.00		0.00		0.00		0.00		5.02	
		100.00		8747.96		891.00		0.00		0.00		0.00		0.00		511.60
	894+00.00		91.45		8.91		0.00		0.00		0.00		0.00		5.21	
		100.00		8845.21		891.00		0.00		0.00		0.00		0.00		513.79
	895+00.00		85.45		8.91		0.00		0.00		0.00		0.00		5.07	
		100.00		8335.70		891.00		0.00		0.00		0.00		0.00		501.92
	896+00.00		81.26		8.91		0.00		0.00		0.00		0.00		4.97	
		100.00		8609.55		891.00		0.00		0.00		0.00		0.00		508.77
	897+00.00		90.93		8.91		0.00		0.00		0.00		0.00		5.21	
		100.00		8657.83		891.00		0.00		0.00		0.00		0.00		509.41
91	898+00.00		82.23		8.91		0.00		0.00		0.00		0.00		4.98	
		100.00		8393.61		891.00		0.00		0.00		0.00		0.00		502.86
	899+00.00		85.65		8.91		0.00		0.00		0.00		0.00		5.07	
		100.00		9459.30		891.00		0.00		0.00		0.00		0.00		528.92
	900+00.00		103.54		8.91		0.00		0.00		0.00		0.00		5.50	
	Итого:	1000.00		83 641		8 910		0		0		0		0		5 021
91	900+00.00		103.54		8.91		0.00		0.00		0.00		0.00		5.50	
		100.00		9787.99		891.00		0.00		0.00		0.00		0.00		536.62
	901+00.00		92.22		8.91		0.00		0.00		0.00		0.00		5.23	
		100.00		9604.21		891.00		0.00		0.00		0.00		0.00		533.12
	902+00.00		99.87		8.91		0.00		0.00		0.00		0.00		5.43	
		100.00		10236.31		891.00		0.00		0.00		0.00		0.00		548.09
	903+00.00		104.86		8.91		0.00		0.00		0.00		0.00		5.53	
		100.00		10572.61		891.00		0.00		0.00		0.00		0.00		554.76
	904+00.00		106.59		8.91		0.00		0.00		0.00		0.00		5.57	
		100.00		10633.59		891.00		0.00		0.00		0.00		0.00		556.87
	905+00.00		106.08		8.91		0.00		0.00		0.00		0.00		5.57	
		100.00		10793.82		891.00		0.00		0.00		0.00		0.00		561.31
	906+00.00		109.80		8.91		0.00		0.00		0.00		0.00		5.66	
		100.00		10755.38		891.00		0.00		0.00		0.00		0.00		560.15
91	907+00.00		105.31		8.91		0.00		0.00		0.00		0.00		5.55	
		100.00		10231.43		891.00		0.00		0.00		0.00		0.00		548.19
91	908+00.00		99.32		8.91		0.00		0.00		0.00		0.00		5.42	

Расстояние			Насыпь из скальных грунтов (К-0,95)		Насыпь из скальных грунтов (К-0,98)		Насыпь из дренирующих грунтов (К-0,95)		Насыпь из дренирующих грунтов (К-0,98)		Срезка грунта 36г		Нарезка уступов 36г		Снятие растительного грунта, м3	
Километраж	Пикетаж	Расстояние, м	Площадь, м2	Объем, м3	Площадь, м2	Объем, м3	Площадь, м2	Объем, м3	Площадь, м2	Объем, м3	Площадь, м2	Объем, м3	Площадь, м2	Объем, м3	Площадь, м2	Объем, м3
1	2	3	4	5	6	7	8	9	10	11	12	13	14	15	16	17
		100.00		9702.12		891.00		0.00		0.00		0.00		0.00		536.50
	909+00.00		94.73		8.91		0.00		0.00		0.00		0.00		5.31	
	910+00.00	100.00		9307.12		891.00		0.00		0.00		0.00		0.00		526.01
Итого:		1000.00		101 625		8 910		0		0		0		0		5 462
92	910+00.00		91.42		8.91		0.00		0.00		0.00		0.00		5.21	
		75.64		6945.41		674.26		0.00		0.00		0.00		0.00		395.36
	910+75.64		92.23		8.92		0.00		0.00		0.00		0.00		5.25	
	Мост	78.20														
	911+53.84		85.59		9.18		0.00		0.00		0.00		0.00		5.10	
		46.16		3884.54		425.05		0.00		0.00		0.00		0.00		233.74
	912+00.00		82.72		9.24		0.00		0.00		0.00		0.00		5.03	
		100.00		8303.52		924.00		0.00		0.00		0.00		0.00		503.05
	913+00.00		83.35		9.24		0.00		0.00		0.00		0.00		5.04	
		100.00		8544.86		924.00		0.00		0.00		0.00		0.00		504.18
	914+00.00		87.55		9.24		0.00		0.00		0.00		0.00		5.05	
		100.00		8476.83		924.00		0.00		0.00		0.00		0.00		502.72
	915+00.00		81.99		9.24		0.00		0.00		0.00		0.00		5.01	
		100.00		8162.49		924.00		0.00		0.00		0.00		0.00		499.78
	916+00.00		81.26		9.24		0.00		0.00		0.00		0.00		4.99	
		100.00		8167.72		924.00		0.00		0.00		0.00		0.00		500.01
	917+00.00		82.09		9.24		0.00		0.00		0.00		0.00		5.01	
		100.00		8579.78		924.00		0.00		0.00		0.00		0.00		510.39
	918+00.00		89.50		9.24		0.00		0.00		0.00		0.00		5.20	
		100.00		9490.58		924.00		0.00		0.00		0.00		0.00		532.42
	919+00.00		100.31		9.24		0.00		0.00		0.00		0.00		5.45	
		100.00		9773.51		924.00		0.00		0.00		0.00		0.00		540.36
Итого:		1000.00		80 329		8 491		0		0		0		0		4 722
93	920+00.00		95.16		9.24		0.00		0.00		0.00		0.00		5.36	
		100.00		9746.38		924.00		0.00		0.00		0.00		0.00		539.16
	921+00.00		99.77		9.24		0.00		0.00		0.00		0.00		5.43	
		100.00		9880.40		924.00		0.00		0.00		0.00		0.00		543.66
	922+00.00		97.84		9.24		0.00		0.00		0.00		0.00		5.45	
		100.00		9450.30		924.00		0.00		0.00		0.00		0.00		534.98
	923+00.00		91.17		9.24		0.00		0.00		0.00		0.00		5.25	
		100.00		9438.57		924.00		0.00		0.00		0.00		0.00		532.00
	924+00.00		97.61		9.24		0.00		0.00		0.00		0.00		5.39	
		100.00		9763.09		924.00		0.00		0.00		0.00		0.00		535.99
	925+00.00		97.66		9.24		0.00		0.00		0.00		0.00		5.33	
		100.00		9473.70		924.00		0.00		0.00		0.00		0.00		530.83
	926+00.00		91.82		9.24		0.00		0.00		0.00		0.00		5.28	
		100.00		9649.88		924.00		0.00		0.00		0.00		0.00		537.28
	927+00.00		101.18		9.24		0.00		0.00		0.00		0.00		5.46	
		100.00		10026.71		924.00		0.00		0.00		0.00		0.00		544.48
	928+00.00		99.35		9.24		0.00		0.00		0.00		0.00		5.43	
		100.00		10164.33		924.00		0.00		0.00		0.00		0.00		548.01
	929+00.00		103.93		9.24		0.00		0.00		0.00		0.00		5.53	
		100.00		10143.52		924.00		0.00		0.00		0.00		0.00		547.74
Итого:		1000.00		97 737		9 240		0		0		0		0		5 394
	930+00.00		98.94		9.24		0.00		0.00		0.00		0.00		5.42	
		100.00		9765.28		924.00		0.00		0.00		0.00		0.00		539.17

Расстояние			Насыпь из скальных грунтов (К-0,95)		Насыпь из скальных грунтов (К-0,98)		Насыпь из дренирующих грунтов (К-0,95)		Насыпь из дренирующих грунтов (К-0,98)		Срезка грунта 36г		Нарезка уступов 36г		Снятие растительного грунта, м3	
Километраж	Пикетаж	Расстояние, м	Площадь, м2	Объем, м3	Площадь, м2	Объем, м3	Площадь, м2	Объем, м3	Площадь, м2	Объем, м3	Площадь, м2	Объем, м3	Площадь, м2	Объем, м3	Площадь, м2	Объем, м3
1	2	3	4	5	6	7	8	9	10	11	12	13	14	15	16	17
94	931+00.00		96.37		9.24		0.00		0.00		0.00		0.00		5.36	
		100.00		9085.58		924.00		0.00		0.00		0.00		0.00		523.15
	932+00.00		85.34		9.24		0.00		0.00		0.00		0.00		5.10	
		100.00		8131.86		924.00		0.00		0.00		0.00		0.00		499.21
	933+00.00		77.29		9.24		0.00		0.00		0.00		0.00		4.88	
		100.00		7902.34		911.11		0.00		0.00		0.00		0.00		492.11
	934+00.00		80.75		8.98		0.00		0.00		0.00		0.00		4.96	
		100.00		7707.01		894.61		0.00		0.00		0.00		0.00		486.70
	935+00.00		73.39		8.91		0.00		0.00		0.00		0.00		4.78	
		100.00		6826.15		891.00		0.00		0.00		0.00		0.00		462.08
	936+00.00		63.14		8.91		0.00		0.00		0.00		0.00		4.47	
		100.00		7479.83		891.00		0.00		0.00		0.00		0.00		477.78
	937+00.00		86.46		8.91		0.00		0.00		0.00		0.00		5.09	
		100.00		9061.83		891.00		0.00		0.00		0.00		0.00		519.60
	938+00.00		94.78		8.91		0.00		0.00		0.00		0.00		5.30	
		100.00		9623.61		891.00		0.00		0.00		0.00		0.00		534.02
	939+00.00		97.70		8.91		0.00		0.00		0.00		0.00		5.38	
		100.00		10355.73		891.00		0.00		0.00		0.00		0.00		551.08
	940+00.00		109.42		8.91		0.00		0.00		0.00		0.00		5.64	
Итого:		1000.00		85 939		9 033		0		0		0		0		5 085
95	940+00.00		109.42		8.91		0.00		0.00		0.00		0.00		5.64	
		100.00		10597.34		891.00		0.00		0.00		0.00		0.00		556.45
	941+00.00		102.53		8.91		0.00		0.00		0.00		0.00		5.48	
		50.00		4062.10		445.50		0.00		0.00		0.00		0.00		246.42
	941+50.00		59.96		8.91		0.00		0.00		0.00		0.00		4.37	
		25.00		749.45		111.38		0.00		0.00		0.00		0.00		54.65
	941+75.00		0.00		0.00		0.00		0.00		0.00		0.00		0.00	
		25.00		0.00		0.00		68.31		111.38		0.00		0.00		28.77
	942+00.00		0.00		0.00		5.47		8.91		0.00		0.00		2.30	
		100.00		0.00		0.00		546.94		891.00		0.00		0.00		230.15
	943+00.00		0.00		0.00		5.47		8.91		0.00		0.00		2.30	
		100.00		0.00		0.00		651.74		891.00		0.00		0.00		235.57
	944+00.00		0.00		0.00		7.56		8.91		0.00		0.00		2.41	
		100.00		0.00		0.00		803.50		891.00		0.00		0.00		243.78
	945+00.00		0.00		0.00		8.51		8.91		0.00		0.00		2.47	
		100.00		0.00		0.00		977.37		891.00		0.00		0.00		252.57
	946+00.00		0.00		0.00		11.04		8.91		0.00		0.00		2.59	
		100.00		0.00		0.00		1116.32		891.00		0.00		0.00		259.22
	947+00.00		0.00		0.00		11.29		8.91		0.00		0.00		2.60	
		100.00		0.00		0.00		1218.41		891.00		0.00		0.00		264.16
	948+00.00		0.00		0.00		13.08		8.91		0.00		0.00		2.68	
		100.00		0.00		0.00		1373.78		891.00		0.00		0.00		271.47
	949+00.00		0.00		0.00		14.40		8.91		0.00		0.00		2.75	
		100.00		0.00		0.00		1449.92		891.00		0.00		0.00		275.00
	950+00.00		0.00		0.00		14.60		8.91		0.00		0.00		2.75	
Итого:		1000.00		15 409		1 448		8 206		7 239		0		0		2 918
	950+00.00		0.00		0.00		14.60		8.91		0.00		0.00		2.75	
		100.00		0.00		0.00		1495.29		891.00		0.00		0.00		277.07
	951+00.00		0.00		0.00		15.30		8.91		0.00		0.00		2.79	
		100.00		0.00		0.00		1598.82		891.00		0.00		0.00		281.73
	952+00.00		0.00		0.00		16.67		8.91		0.00		0.00		2.85	
		100.00		0.00		0.00		1694.09		891.00		0.00		0.00		285.98
	953+00.00		0.00		0.00		17.21		8.91		0.00		0.00		2.87	

Расстояние			Насыпь из скальных грунтов (К-0,95)		Насыпь из скальных грунтов (К-0,98)		Насыпь из дренирующих грунтов (К-0,95)		Насыпь из дренирующих грунтов (К-0,98)		Срезка грунта 36г		Нарезка уступов 36г		Снятие растительного грунта, м3	
Километраж	Пикетаж	Расстояние, м	Площадь, м2	Объем, м3	Площадь, м2	Объем, м3	Площадь, м2	Объем, м3	Площадь, м2	Объем, м3	Площадь, м2	Объем, м3	Площадь, м2	Объем, м3	Площадь, м2	Объем, м3
1	2	3	4	5	6	7	8	9	10	11	12	13	14	15	16	17
96		100.00	0.00	0.00		0.00		1685.98		891.00		0.00		0.00		285.61
	954+00.00		0.00		0.00		16.51		8.91		0.00		0.00		2.84	
		100.00		0.00		0.00		1554.59		891.00		0.00		0.00		279.72
	955+00.00		0.00		0.00		14.58		8.91		0.00		0.00		2.75	
		100.00		0.00		0.00		1417.33		891.00		0.00		0.00		273.50
	956+00.00		0.00		0.00		13.77		8.91		0.00		0.00		2.72	
		100.00		0.00		0.00		1355.08		891.00		0.00		0.00		270.63
	957+00.00		0.00		0.00		13.34		8.91		0.00		0.00		2.70	
		100.00		0.00		0.00		1361.59		891.00		0.00		0.00		270.87
	958+00.00		0.00		0.00		13.90		8.91		0.00		0.00		2.72	
97		100.00		0.00		0.00		1465.52		891.00		0.00		0.00		275.63
	959+00.00		0.00		0.00		15.41		8.91		0.00		0.00		2.79	
		100.00		0.00		0.00		1588.26		891.00		0.00		0.00		281.26
	960+00.00		0.00		0.00		16.35		8.91		0.00		0.00		2.83	
	Итого:	1000.00		0		0		15 217		8 910		0		0		2 782
	960+00.00		0.00		0.00		16.35		8.91		0.00		0.00		2.83	
		100.00		0.00		0.00		1674.12		891.00		0.00		0.00		285.38
	961+00.00		0.00		0.00		17.13		8.91		0.00		0.00		2.87	
		100.00		0.00		0.00		1884.06		901.06		0.00		0.00		295.94
	962+00.00		0.00		0.00		20.55		9.11		0.00		0.00		3.04	
98		100.00		0.00		0.00		2354.48		912.06		0.00		0.00		316.46
	963+00.00		0.00		0.00		26.54		9.13		0.00		0.00		3.28	
		100.00		0.00		0.00		2707.40		913.00		0.00		0.00		330.74
	964+00.00		0.00		0.00		27.61		9.13		0.00		0.00		3.33	
		50.00		0.00		0.00		1366.36		456.50		0.00		0.00		165.88
	964+50.00		0.00		0.00		27.05		9.13		0.00		0.00		3.30	
		50.00		0.00		0.00		1196.17		456.50		0.00		0.00		158.84
	965+00.00		0.00		0.00		20.80		9.13		0.00		0.00		3.05	
		100.00		0.00		0.00		2233.41		913.00		0.00		0.00		311.43
	966+00.00		0.00		0.00		23.87		9.13		0.00		0.00		3.18	
		100.00		0.00		0.00		2294.20		913.00		0.00		0.00		314.24
	967+00.00		0.00		0.00		22.02		9.13		0.00		0.00		3.11	
		100.00		0.00		0.00		2029.97		913.00		0.00		0.00		303.36
	968+00.00		0.00		0.00		18.58		9.13		0.00		0.00		2.96	
		100.00		0.00		0.00		1806.49		913.00		0.00		0.00		294.07
	969+00.00		0.00		0.00		17.55		9.13		0.00		0.00		2.92	
99		100.00		0.00		0.00		1624.51		913.00		0.00		0.00		286.10
	970+00.00		0.00		0.00		14.94		9.13		0.00		0.00		2.80	
	Итого:	1000.00		0		0		21 171		9 095		0		0		3 062
	970+00.00		0.00		0.00		14.94		9.13		0.00		0.00		2.80	
		100.00		0.00		0.00		1471.06		913.00		0.00		0.00		279.20
	971+00.00		0.00		0.00		14.48		9.13		0.00		0.00		2.78	
		100.00		0.00		0.00		1489.21		913.00		0.00		0.00		280.42
	972+00.00		0.00		0.00		15.31		9.13		0.00		0.00		2.83	
		100.00		0.00		0.00		1758.05		913.00		0.00		0.00		292.13
	973+00.00		0.00		0.00		19.85		9.13		0.00		0.00		3.02	
		100.00		0.00		0.00		2010.44		913.00		0.00		0.00		302.63
	974+00.00		0.00		0.00		20.35		9.13		0.00		0.00		3.04	
		100.00		0.00		0.00		2045.46		913.00		0.00		0.00		304.05
	975+00.00		0.00		0.00		20.55		9.13		0.00		0.00		3.04	
		100.00		0.00		0.00		2059.86		902.63		0.00		0.00		303.24
	976+00.00		0.00		0.00		20.64		8.92		0.00		0.00		3.02	
		100.00		0.00		0.00		2202.68		891.63		0.00		0.00		307.53

Расстояние			Насыпь из скальных грунтов (К-0,95)		Насыпь из скальных грунтов (К-0,98)		Насыпь из дренирующих грунтов (К-0,95)		Насыпь из дренирующих грунтов (К-0,98)		Срезка грунта 36г		Нарезка уступов 36г		Снятие растительного грунта, м3	
Километраж	Пикетаж	Расстояние, м	Площадь, м2	Объем, м3	Площадь, м2	Объем, м3	Площадь, м2	Объем, м3	Площадь, м2	Объем, м3	Площадь, м2	Объем, м3	Площадь, м2	Объем, м3	Площадь, м2	Объем, м3
1	2	3	4	5	6	7	8	9	10	11	12	13	14	15	16	17
	977+00.00		0.00		0.00		23.41		8.91		0.00		0.00		3.13	
		100.00		0.00		0.00		2590.13		891.00		0.00		0.00		322.93
	978+00.00		0.00		0.00		28.39		8.91		0.00		0.00		3.33	
		100.00		0.00		0.00		3071.73		891.00		0.00		0.00		341.50
	979+00.00		0.00		0.00		33.04		8.91		0.00		0.00		3.50	
		100.00		0.00		0.00		3307.66		891.00		0.00		0.00		350.31
	980+00.00		0.00		0.00		33.11		8.91		0.00		0.00		3.50	
	Итого:	1000.00		0		0		22 006		9 032		0		0		3 084
99	980+00.00		0.00		0.00		33.11		8.91		0.00		0.00		3.50	
		100.00		0.00		0.00		3253.54		891.00		0.00		0.00		348.32
	981+00.00		0.00		0.00		31.96		8.91		0.00		0.00		3.46	
		100.00		0.00		0.00		3012.34		891.00		0.00		0.00		339.31
	982+00.00		0.00		0.00		28.29		8.91		0.00		0.00		3.32	
		100.00		0.00		0.00		2754.25		891.00		0.00		0.00		329.56
	983+00.00		0.00		0.00		26.80		8.91		0.00		0.00		3.27	
		100.00		0.00		0.00		2259.13		891.00		0.00		0.00		309.22
	984+00.00		0.00		0.00		18.38		8.91		0.00		0.00		2.92	
		100.00		0.00		0.00		1572.87		891.00		0.00		0.00		280.53
	985+00.00		0.00		0.00		13.07		8.91		0.00		0.00		2.69	
		100.00		0.00		0.00		1220.00		891.00		0.00		0.00		264.69
	986+00.00		0.00		0.00		11.33		8.91		0.00		0.00		2.60	
		100.00		0.00		0.00		1337.07		891.00		0.00		0.00		269.46
	987+00.00		0.00		0.00		15.42		8.91		0.00		0.00		2.79	
		100.00		0.00		0.00		1403.91		891.00		0.00		0.00		273.01
	988+00.00		0.00		0.00		12.66		8.91		0.00		0.00		2.67	
		100.00		0.00		0.00		1340.28		891.00		0.00		0.00		270.28
	989+00.00		0.00		0.00		14.14		8.91		0.00		0.00		2.73	
		100.00		0.00		0.00		1351.86		891.00		0.00		0.00		268.30
	990+00.00		0.00		0.00		12.89		8.91		0.00		0.00		2.63	
	Итого:	1000.00		0		0		19 505		8 910		0		0		2 953
100	990+00.00		0.00		0.00		12.89		8.91		0.00		0.00		2.63	
		100.00		0.00		0.00		1335.42		891.00		0.00		0.00		267.53
	991+00.00		0.00		0.00		13.81		8.91		0.00		0.00		2.72	
		100.00		0.00		0.00		1475.58		891.00		0.00		0.00		276.15
	992+00.00		0.00		0.00		15.70		8.91		0.00		0.00		2.80	
		100.00		0.00		0.00		1844.13		891.00		0.00		0.00		292.20
	993+00.00		0.00		0.00		21.19		8.91		0.00		0.00		3.04	
		100.00		0.00		0.00		2600.77		891.00		0.00		0.00		322.98
	994+00.00		0.00		0.00		30.83		8.91		0.00		0.00		3.42	
		100.00		0.00		0.00		3467.90		891.00		0.00		0.00		355.78
	995+00.00		0.00		0.00		38.53		8.91		0.00		0.00		3.70	
		100.00		0.00		0.00		4249.08		891.00		0.00		0.00		382.76
	996+00.00		0.00		0.00		46.45		8.91		0.00		0.00		3.96	
		100.00		0.00		0.00		4663.81		891.00		0.00		0.00		395.47
	997+00.00		0.00		0.00		46.82		8.91		0.00		0.00		3.95	
		100.00		0.00		0.00		4677.71		891.00		0.00		0.00		391.00
	998+00.00		0.00		0.00		46.73		8.91		0.00		0.00		3.87	
		100.00		0.00		0.00		4617.24		891.00		0.00		0.00		390.29
	999+00.00		0.00		0.00		45.61		8.91		0.00		0.00		3.94	
		100.00		0.00		0.00		4400.68		891.00		0.00		0.00		388.18
	1000+00.00		0.00		0.00		42.40		8.91		0.00		0.00		3.83	
	Итого:	1000.00		0		0		33 332		8 910		0		0		3 462
	1000+00.00		0.00		0.00		42.40		8.91		0.00		0.00		3.83	

Расстояние			Насыпь из скальных грунтов (К-0,95)		Насыпь из скальных грунтов (К-0,98)		Насыпь из дренирующих грунтов (К-0,95)		Насыпь из дренирующих грунтов (К-0,98)		Срезка грунта 36г		Нарезка уступов 36г		Снятие растительного грунта, м3	
Километраж	Пикетаж	Расстояние, м	Площадь, м2	Объем, м3	Площадь, м2	Объем, м3	Площадь, м2	Объем, м3	Площадь, м2	Объем, м3	Площадь, м2	Объем, м3	Площадь, м2	Объем, м3	Площадь, м2	Объем, м3
1	2	3	4	5	6	7	8	9	10	11	12	13	14	15	16	17
101		100.00		0.00		0.00		4003.63		891.00		0.00		0.00		374.70
	1001+00.00		0.00		0.00		37.67		8.91		0.00		0.00		3.67	
		100.00		0.00		0.00		3587.89		891.00		0.00		0.00		360.40
	1002+00.00		0.00		0.00		34.09		8.91		0.00		0.00		3.54	
		100.00		0.00		0.00		3118.01		891.00		0.00		0.00		343.30
	1003+00.00		0.00		0.00		28.27		8.91		0.00		0.00		3.32	
		100.00		0.00		0.00		2690.20		891.00		0.00		0.00		327.06
	1004+00.00		0.00		0.00		25.53		8.91		0.00		0.00		3.22	
		100.00		0.00		0.00		2348.82		891.00		0.00		0.00		313.48
	1005+00.00		0.00		0.00		21.45		8.91		0.00		0.00		3.05	
		100.00		0.00		0.00		2064.51		891.00		0.00		0.00		301.83
	1006+00.00		0.00		0.00		19.84		8.91		0.00		0.00		2.98	
		100.00		0.00		0.00		2070.97		891.00		0.00		0.00		302.10
	1007+00.00		0.00		0.00		21.58		8.91		0.00		0.00		3.06	
		100.00		0.00		0.00		2138.81		891.00		0.00		0.00		304.83
102	1008+00.00		0.00		0.00		21.20		8.91		0.00		0.00		3.04	
		100.00		0.00		0.00		2015.34		891.00		0.00		0.00		299.94
	1009+00.00		0.00		0.00		19.11		8.91		0.00		0.00		2.96	
		100.00		0.00		0.00		1932.44		891.00		0.00		0.00		296.62
	1010+00.00		0.00		0.00		19.54		8.91		0.00		0.00		2.97	
	Итого:	1000.00		0		0		25 971		8 910		0		0		3 224
	1010+00.00		0.00		0.00		19.54		8.91		0.00		0.00		2.97	
		100.00		0.00		0.00		1992.47		891.00		0.00		0.00		298.86
	1011+00.00		0.00		0.00		20.31		8.91		0.00		0.00		3.00	
		100.00		0.00		0.00		1982.35		891.00		0.00		0.00		298.51
	1012+00.00		0.00		0.00		19.34		8.91		0.00		0.00		2.97	
		100.00		0.00		0.00		1933.54		891.00		0.00		0.00		296.44
	1013+00.00		0.00		0.00		19.33		8.91		0.00		0.00		2.96	
		100.00		0.00		0.00		1884.26		891.00		0.00		0.00		294.34
	1014+00.00		0.00		0.00		18.35		8.91		0.00		0.00		2.92	
		100.00		0.00		0.00		1834.37		891.00		0.00		0.00		292.67
	1015+00.00		0.00		0.00		18.33		8.91		0.00		0.00		2.93	
		100.00		0.00		0.00		1985.65		891.00		0.00		0.00		298.39
	1016+00.00		0.00		0.00		21.38		8.91		0.00		0.00		3.04	
		100.00		0.00		0.00		2209.53		891.00		0.00		0.00		307.31
	1017+00.00		0.00		0.00		22.81		8.91		0.00		0.00		3.11	
		100.00		0.00		0.00		2303.25		891.00		0.00		0.00		311.74
	1018+00.00		0.00		0.00		23.25		8.91		0.00		0.00		3.13	
		100.00		0.00		0.00		2261.35		891.00		0.00		0.00		310.02
	1019+00.00		0.00		0.00		21.97		8.91		0.00		0.00		3.07	
		100.00		0.00		0.00		2144.35		891.00		0.00		0.00		305.11
	1020+00.00		0.00		0.00		20.91		8.91		0.00		0.00		3.03	
	Итого:	1000.00		0		0		20 531		8 910		0		0		3 013
	1020+00.00		0.00		0.00		20.91		8.91		0.00		0.00		3.03	
		100.00		0.00		0.00		1939.39		891.22		0.00		0.00		295.64
	1021+00.00		0.00		0.00		17.87		8.91		0.00		0.00		2.88	
		100.00		0.00		0.00		1972.36		902.22		0.00		0.00		298.55
	1022+00.00		0.00		0.00		21.57		9.13		0.00		0.00		3.09	
		100.00		0.00		0.00		2106.23		913.00		0.00		0.00		306.55
	1023+00.00		0.00		0.00		20.55		9.13		0.00		0.00		3.04	
		100.00		0.00		0.00		2245.70		913.00		0.00		0.00		312.30
	1024+00.00		0.00		0.00		24.36		9.13		0.00		0.00		3.20	
		100.00		0.00		0.00		2756.80		913.00		0.00		0.00		332.28

Расстояние			Насыпь из скальных грунтов (К-0,95)		Насыпь из скальных грунтов (К-0,98)		Насыпь из дренирующих грунтов (К-0,95)		Насыпь из дренирующих грунтов (К-0,98)		Срезка грунта 36г		Нарезка уступов 36г		Снятие растительного грунта, м3	
Километраж	Пикетаж	Расстояние, м	Площадь, м2	Объем, м3	Площадь, м2	Объем, м3	Площадь, м2	Объем, м3	Площадь, м2	Объем, м3	Площадь, м2	Объем, м3	Площадь, м2	Объем, м3	Площадь, м2	Объем, м3
1	2	3	4	5	6	7	8	9	10	11	12	13	14	15	16	17
103	1025+00.00		0.00		0.00		30.77		9.13		0.00		0.00		3.44	
		100.00		0.00		0.00		3450.17		913.00		0.00		0.00		357.49
	1026+00.00		0.00		0.00		38.23		9.13		0.00		0.00		3.71	
		100.00		0.00		0.00		4149.77		913.00		0.00		0.00		381.67
	1027+00.00		0.00		0.00		44.77		9.13		0.00		0.00		3.93	
		100.00		0.00		0.00		4882.52		913.00		0.00		0.00		404.87
	1028+00.00		0.00		0.00		52.89		9.13		0.00		0.00		4.17	
		100.00		0.00		0.00		5111.64		913.00		0.00		0.00		412.93
	1029+00.00		0.00		0.00		49.35		9.13		0.00		0.00		4.09	
Итого:		97.31		0.00		0.00		3837.04		888.44		0.00		0.00		364.27
	1029+97.31		0.00		0.00		29.51		9.13		0.00		0.00		3.40	
	Мост	2.69														
104	Мост	42.91						32 452		9 073		0		0		3 467
	1030+42.91		0.00		0.00		30.37		9.13		0.00		0.00		3.47	
		57.09		0.00		0.00		2629.86		521.23		0.00		0.00		225.55
	1031+00.00		0.00		0.00		61.76		9.13		0.00		0.00		4.44	
		100.00		0.00		0.00		5764.95		913.00		0.00		0.00		431.95
	1032+00.00		0.00		0.00		53.54		9.13		0.00		0.00		4.20	
		100.00		0.00		0.00		5097.00		913.00		0.00		0.00		412.46
	1033+00.00		0.00		0.00		48.40		9.13		0.00		0.00		4.05	
		100.00		0.00		0.00		4536.79		913.00		0.00		0.00		394.69
	1034+00.00		0.00		0.00		42.33		9.13		0.00		0.00		3.85	
		100.00		0.00		0.00		4082.69		913.00		0.00		0.00		379.74
	1035+00.00		0.00		0.00		39.32		9.13		0.00		0.00		3.75	
		100.00		0.00		0.00		3596.77		913.00		0.00		0.00		363.08
	1036+00.00		0.00		0.00		32.62		9.13		0.00		0.00		3.52	
		100.00		0.00		0.00		3170.26		913.00		0.00		0.00		347.88
	1037+00.00		0.00		0.00		30.79		9.13		0.00		0.00		3.44	
		100.00		0.00		0.00		3033.45		913.00		0.00		0.00		342.68
	1038+00.00		0.00		0.00		29.88		9.13		0.00		0.00		3.41	
		100.00		0.00		0.00		2969.07		902.00		0.00		0.00		339.08
Итого:	1039+00.00		0.00		0.00		29.50		8.91		0.00		0.00		3.37	
		100.00		0.00		0.00		2855.63		891.00		0.00		0.00		333.43
	1040+00.00		0.00		0.00		27.61		8.91		0.00		0.00		3.30	
105	1040+00.00		0.00		0.00		27.61		8.91		0.00		0.00		3.30	
		100.00		0.00		0.00		2793.72		891.00		0.00		0.00		331.05
	1041+00.00		0.00		0.00		28.26		8.91		0.00		0.00		3.32	
		100.00		0.00		0.00		2846.45		891.00		0.00		0.00		332.98
	1042+00.00		0.00		0.00		28.67		8.91		0.00		0.00		3.34	
		100.00		0.00		0.00		2804.96		891.00		0.00		0.00		331.43
	1043+00.00		0.00		0.00		27.43		8.91		0.00		0.00		3.29	
		100.00		0.00		0.00		2761.46		891.00		0.00		0.00		329.90
	1044+00.00		0.00		0.00		27.80		8.91		0.00		0.00		3.31	
		100.00		0.00		0.00		2777.60		891.00		0.00		0.00		330.52
	1045+00.00		0.00		0.00		27.76		8.91		0.00		0.00		3.30	
		100.00		0.00		0.00		2790.88		891.00		0.00		0.00		330.99
	1046+00.00		0.00		0.00		28.06		8.91		0.00		0.00		3.32	
		43.28		0.00		0.00		1161.48		385.62		0.00		0.00		141.45
	1046+43.28		0.00		0.00		25.61		8.91		0.00		0.00		3.22	
Итого:	Мост	32.94														
	1046+76.22		0.00		0.00		26.08		8.91		0.00		0.00		3.23	

Расстояние			Насыпь из скальных грунтов (К-0,95)		Насыпь из скальных грунтов (К-0,98)		Насыпь из дренирующих грунтов (К-0,95)		Насыпь из дренирующих грунтов (К-0,98)		Срезка грунта 36г		Нарезка уступов 36г		Снятие растительного грунта, м3	
Километраж	Пикетаж	Расстояние, м	Площадь, м2	Объем, м3	Площадь, м2	Объем, м3	Площадь, м2	Объем, м3	Площадь, м2	Объем, м3	Площадь, м2	Объем, м3	Площадь, м2	Объем, м3	Площадь, м2	Объем, м3
1	2	3	4	5	6	7	8	9	10	11	12	13	14	15	16	17
		23.78		0.00		0.00		691.60		211.88		0.00		0.00		79.63
	1047+00.00		0.00		0.00		32.09		8.91		0.00		0.00		3.47	
	1048+00.00	100.00		0.00		0.00		3152.01		891.00		0.00		0.00		344.48
	1049+00.00	100.00		0.00		0.00		3055.55		891.00		0.00		0.00		340.95
	1050+00.00		0.00		0.00		30.16		8.91		0.00		0.00		3.39	
	1050+00.00	100.00		0.00		0.00		3033.16		891.00		0.00		0.00		340.15
Итого:		1000.00		0		0		27 869		8 617		0		0		3 234
106	1050+00.00		0.00		0.00		30.51		8.91		0.00		0.00		3.41	
		100.00		0.00		0.00		3065.27		891.00		0.00		0.00		341.35
	1051+00.00		0.00		0.00		30.80		8.91		0.00		0.00		3.42	
		100.00		0.00		0.00		3148.56		891.00		0.00		0.00		344.44
	1052+00.00		0.00		0.00		32.17		8.91		0.00		0.00		3.47	
		100.00		0.00		0.00		3071.33		891.00		0.00		0.00		341.58
	1053+00.00		0.00		0.00		29.25		8.91		0.00		0.00		3.36	
		100.00		0.00		0.00		2698.64		891.00		0.00		0.00		326.94
	1054+00.00		0.00		0.00		24.72		8.91		0.00		0.00		3.18	
		100.00		0.00		0.00		2749.83		891.00		0.00		0.00		328.83
	1055+00.00		0.00		0.00		30.28		8.91		0.00		0.00		3.40	
		100.00		0.00		0.00		3012.04		891.00		0.00		0.00		339.41
	1056+00.00		0.00		0.00		29.96		8.91		0.00		0.00		3.39	
		100.00		0.00		0.00		3027.48		891.00		0.00		0.00		339.91
	1057+00.00		0.00		0.00		30.59		8.91		0.00		0.00		3.41	
		100.00		0.00		0.00		3003.73		891.00		0.00		0.00		339.00
	1058+00.00		0.00		0.00		29.49		8.91		0.00		0.00		3.37	
		100.00		0.00		0.00		3167.46		891.00		0.00		0.00		345.02
	1059+00.00		0.00		0.00		33.86		8.91		0.00		0.00		3.53	
		100.00		0.00		0.00		3456.73		891.00		0.00		0.00		355.57
	1060+00.00		0.00		0.00		35.27		8.91		0.00		0.00		3.58	
Итого:		1000.00		0		0		30 401		8 910		0		0		3 402
107	1060+00.00		0.00		0.00		35.27		8.91		0.00		0.00		3.58	
		100.00		0.00		0.00		3629.80		891.00		0.00		0.00		361.76
	1061+00.00		0.00		0.00		37.32		8.91		0.00		0.00		3.65	
		100.00		0.00		0.00		3952.81		891.00		0.00		0.00		372.91
	1062+00.00		0.00		0.00		41.73		8.91		0.00		0.00		3.80	
		50.00		0.00		0.00		2212.59		445.50		0.00		0.00		194.02
	1062+50.00		0.00		0.00		46.77		8.91		0.00		0.00		3.96	
		50.00		0.00		0.00		1868.74		445.50		0.00		0.00		182.09
	1063+00.00		0.00		0.00		27.98		8.91		0.00		0.00		3.33	
		15.00		0.00		0.00		564.18		133.65		0.00		0.00		54.63
	1063+15.00		0.00		0.00		47.25		8.91		0.00		0.00		3.96	
		85.00		0.00		0.00		4171.71		757.35		0.00		0.00		341.95
	1064+00.00		0.00		0.00		50.91		8.91		0.00		0.00		4.09	
		100.00		0.00		0.00		5021.81		891.00		0.00		0.00		407.38
	1065+00.00		0.00		0.00		49.52		8.91		0.00		0.00		4.06	
		100.00		0.00		0.00		5035.55		891.00		0.00		0.00		408.44
	1066+00.00		0.00		0.00		51.19		8.91		0.00		0.00		4.11	
		35.51		0.00		0.00		1856.03		316.39		0.00		0.00		147.12
	1066+35.51		0.00		0.00		53.35		8.91		0.00		0.00		4.18	
		58.37		0.00		0.00		3513.41		680.59		0.00		0.00		272.55
	1066+93.88		0.00		0.00		67.04		14.41		0.00		0.00		5.16	
		58.23		0.00		0.00		4906.44		1188.18		0.00		0.00		369.08

Расстояние			Насыпь из скальных грунтов (К-0,95)		Насыпь из скальных грунтов (К-0,98)		Насыпь из дренирующих грунтов (К-0,95)		Насыпь из дренирующих грунтов (К-0,98)		Срезка грунта 36г		Нарезка уступов 36г		Снятие растительного грунта, м3	
Километраж	Пикетаж	Расстояние, м	Площадь, м2	Объем, м3	Площадь, м2	Объем, м3	Площадь, м2	Объем, м3	Площадь, м2	Объем, м3	Площадь, м2	Объем, м3	Площадь, м2	Объем, м3	Площадь, м2	Объем, м3
1	2	3	4	5	6	7	8	9	10	11	12	13	14	15	16	17
	1067+52.11		0.00		0.00		101.48		26.40		0.00		0.00		7.51	
		47.89		0.00		0.00		4932.71		1264.30		0.00		0.00		360.78
	1068+00.00		0.00		0.00		104.52		26.40		0.00		0.00		7.55	
		100.00		0.00		0.00		10496.25		2640.00		0.00		0.00		756.98
	1069+00.00		0.00		0.00		105.41		26.40		0.00		0.00		7.59	
		100.00		0.00		0.00		10485.41		2640.00		0.00		0.00		756.71
	1070+00.00		0.00		0.00		104.30		26.40		0.00		0.00		7.55	
Итого:		1000.00		0		0		62 647		14 075		0		0		4 986
108	1070+00.00		0.00		0.00		104.30		26.40		0.00		0.00		7.55	
		100.00		0.00		0.00		10510.62		2640.00		0.00		0.00		756.30
	1071+00.00		0.00		0.00		105.91		26.40		0.00		0.00		7.58	
		100.00		0.00		0.00		9920.05		2640.00		0.00		0.00		744.88
	1072+00.00		0.00		0.00		92.49		26.40		0.00		0.00		7.32	
		100.00		0.00		0.00		8040.98		2640.00		0.00		0.00		712.13
	1073+00.00		0.00		0.00		68.33		26.40		0.00		0.00		6.92	
		100.00		0.00		0.00		6276.40		2640.00		0.00		0.00		680.96
	1074+00.00		0.00		0.00		57.20		26.40		0.00		0.00		6.70	
		100.00		0.00		0.00		5359.32		2640.00		0.00		0.00		663.99
	1075+00.00		0.00		0.00		49.99		26.40		0.00		0.00		6.58	
		100.00		0.00		0.00		4962.40		2640.00		0.00		0.00		655.31
	1076+00.00		0.00		0.00		49.26		26.40		0.00		0.00		6.52	
		100.00		0.00		0.00		4554.34		2640.00		0.00		0.00		645.43
	1077+00.00		0.00		0.00		41.83		26.40		0.00		0.00		6.39	
		100.00		0.00		0.00		4193.94		2640.00		0.00		0.00		639.01
	1078+00.00		0.00		0.00		42.05		26.40		0.00		0.00		6.39	
		10.57		0.00		0.00		437.22		279.05		0.00		0.00		67.54
	1078+10.57		0.00		0.00		40.68		26.40		0.00		0.00		6.38	
		58.30		0.00		0.00		2203.19		1369.18		0.00		0.00		339.21
	1078+68.87		0.00		0.00		34.90		20.57		0.00		0.00		5.25	
		31.13		0.00		0.00		1091.71		640.34		0.00		0.00		163.58
	1079+00.00		0.00		0.00		35.23		20.57		0.00		0.00		5.26	
		100.00		0.00		0.00		3480.91		2057.00		0.00		0.00		524.84
	1080+00.00		0.00		0.00		34.38		20.57		0.00		0.00		5.24	
Итого:		1000.00		0		0		61 031		25 466		0		0		6 593
109	1080+00.00		0.00		0.00		34.38		20.57		0.00		0.00		5.24	
		80.00		0.00		0.00		2885.99		1645.60		0.00		0.00		422.44
	1080+80.00		0.00		0.00		37.77		20.57		0.00		0.00		5.32	
		20.00		0.00		0.00		660.42		353.10		0.00		0.00		94.60
	1081+00.00		0.00		0.00		28.28		14.74		0.00		0.00		4.14	
		100.00		0.00		0.00		2657.22		1474.00		0.00		0.00		405.67
	1082+00.00		0.00		0.00		24.87		14.74		0.00		0.00		3.97	
		5.00		0.00		0.00		107.25		59.13		0.00		0.00		17.21
	1082+05.00		0.00		0.00		18.03		8.91		0.00		0.00		2.91	
		95.00		0.00		0.00		1744.78		846.45		0.00		0.00		277.56
	1083+00.00		0.00		0.00		18.70		8.91		0.00		0.00		2.94	
		100.00		0.00		0.00		1738.25		905.62		0.00		0.00		289.91
	1084+00.00		0.00		0.00		16.06		9.20		0.00		0.00		2.86	
		100.00		0.00		0.00		1533.36		927.62		0.00		0.00		284.47
	1085+00.00		0.00		0.00		14.60		9.35		0.00		0.00		2.83	
		100.00		0.00		0.00		1596.08		935.00		0.00		0.00		288.27
	1086+00.00		0.00		0.00		17.32		9.35		0.00		0.00		2.94	
		100.00		0.00		0.00		1539.04		935.00		0.00		0.00		285.37
	1087+00.00		0.00		0.00		13.46		9.35		0.00		0.00		2.77	

Расстояние			Насыпь из скальных грунтов (К-0,95)		Насыпь из скальных грунтов (К-0,98)		Насыпь из дренирующих грунтов (К-0,95)		Насыпь из дренирующих грунтов (К-0,98)		Срезка грунта 36г		Нарезка уступов 36г		Снятие растительного грунта, м3	
Километраж	Пикетаж	Расстояние, м	Площадь, м2	Объем, м3	Площадь, м2	Объем, м3	Площадь, м2	Объем, м3	Площадь, м2	Объем, м3	Площадь, м2	Объем, м3	Площадь, м2	Объем, м3	Площадь, м2	Объем, м3
1	2	3	4	5	6	7	8	9	10	11	12	13	14	15	16	17
		100.00		0.00		0.00		1362.74		935.00		0.00		0.00		277.43
	1088+00.00		0.00		0.00		13.79		9.35		0.00		0.00		2.78	
		100.00		0.00		0.00		1317.23		935.00		0.00		0.00		275.49
	1089+00.00		0.00		0.00		12.55		9.35		0.00		0.00		2.73	
		100.00		0.00		0.00		1285.45		921.37		0.00		0.00		272.51
	1090+00.00		0.00		0.00		13.16		9.08		0.00		0.00		2.72	
Итого:		1000.00		0		0		18 428		10 873		0		0		3 191
110	1090+00.00		0.00		0.00		13.16		9.08		0.00		0.00		2.72	
		100.00		0.00		0.00		1256.85		899.37		0.00		0.00		267.69
	1091+00.00		0.00		0.00		11.98		8.91		0.00		0.00		2.63	
		100.00		0.00		0.00		1410.69		891.00		0.00		0.00		273.07
	1092+00.00		0.00		0.00		16.23		8.91		0.00		0.00		2.83	
		100.00		0.00		0.00		1569.35		891.00		0.00		0.00		281.07
	1093+00.00		0.00		0.00		15.15		8.91		0.00		0.00		2.79	
		100.00		0.00		0.00		1533.95		891.00		0.00		0.00		281.14
	1094+00.00		0.00		0.00		15.53		8.91		0.00		0.00		2.83	
		100.00		0.00		0.00		1468.49		891.00		0.00		0.00		277.56
	1095+00.00		0.00		0.00		13.84		8.91		0.00		0.00		2.72	
		79.33		0.00		0.00		1284.08		706.83		0.00		0.00		233.12
	1095+79.33 Мост	106.64		0.00		0.00		18.53		8.91		0.00		0.00		3.16
	1096+85.97		0.00		0.00		14.85		8.91		0.00		0.00		3.21	
		14.03		0.00		0.00		138.33		125.01		0.00		0.00		38.72
	1097+00.00		0.00		0.00		4.87		8.91		0.00		0.00		2.31	
		100.00		0.00		0.00		1373.85		891.00		0.00		0.00		270.08
	1098+00.00		0.00		0.00		22.61		8.91		0.00		0.00		3.09	
		100.00		0.00		0.00		1939.87		891.00		0.00		0.00		295.92
	1099+00.00		0.00		0.00		16.19		8.91		0.00		0.00		2.83	
		100.00		0.00		0.00		1609.58		891.00		0.00		0.00		282.23
	1100+00.00		0.00		0.00		16.00		8.91		0.00		0.00		2.82	
Итого:		1000.00		0		0		13 585		7 968		0		0		2 501
111	1100+00.00		0.00		0.00		16.00		8.91		0.00		0.00		2.82	
		100.00		0.00		0.00		1481.28		891.00		0.00		0.00		276.38
	1101+00.00		0.00		0.00		13.62		8.91		0.00		0.00		2.71	
		100.00		0.00		0.00		1227.07		891.00		0.00		0.00		264.53
	1102+00.00		0.00		0.00		10.92		8.91		0.00		0.00		2.58	
		100.00		0.00		0.00		1075.93		891.00		0.00		0.00		257.33
	1103+00.00		0.00		0.00		10.60		8.91		0.00		0.00		2.57	
		100.00		0.00		0.00		1122.04		891.00		0.00		0.00		259.53
	1104+00.00		0.00		0.00		11.84		8.91		0.00		0.00		2.63	
		100.00		0.00		0.00		1263.47		891.00		0.00		0.00		266.23
	1105+00.00		0.00		0.00		13.43		8.91		0.00		0.00		2.70	
		100.00		0.00		0.00		1215.44		891.00		0.00		0.00		263.93
	1106+00.00		0.00		0.00		10.88		8.91		0.00		0.00		2.58	
		100.00		0.00		0.00		1105.65		903.43		0.00		0.00		260.71
	1107+00.00		0.00		0.00		11.23		9.16		0.00		0.00		2.64	
		100.00		0.00		0.00		1015.35		925.43		0.00		0.00		259.72
	1108+00.00		0.00		0.00		9.07		9.35		0.00		0.00		2.56	
		100.00		0.00		0.00		884.45		935.00		0.00		0.00		254.90
	1109+00.00		0.00		0.00		8.62		9.35		0.00		0.00		2.54	
		100.00		0.00		0.00		946.18		935.00		0.00		0.00		257.98
	1110+00.00		0.00		0.00		10.31		9.35		0.00		0.00		2.62	
Итого:		1000.00		0		0		11 337		9 045		0		0		2 621

Расстояние			Насыпь из скальных грунтов (К-0,95)		Насыпь из скальных грунтов (К-0,98)		Насыпь из дренирующих грунтов (К-0,95)		Насыпь из дренирующих грунтов (К-0,98)		Срезка грунта 36г		Нарезка уступов 36г		Снятие растительного грунта, м3	
Километраж	Пикетаж	Расстояние, м	Площадь, м2	Объем, м3	Площадь, м2	Объем, м3	Площадь, м2	Объем, м3	Площадь, м2	Объем, м3	Площадь, м2	Объем, м3	Площадь, м2	Объем, м3	Площадь, м2	Объем, м3
1	2	3	4	5	6	7	8	9	10	11	12	13	14	15	16	17
112	1110+00.00		0.00		0.00		10.31		9.35		0.00		0.00		2.62	
		100.00		0.00		0.00		1146.27		935.00		0.00		0.00		267.69
	1111+00.00		0.00		0.00		12.62		9.35		0.00		0.00		2.73	
		100.00		0.00		0.00		1430.69		935.00		0.00		0.00		280.45
	1112+00.00		0.00		0.00		16.00		9.35		0.00		0.00		2.88	
		100.00		0.00		0.00		1580.14		935.00		0.00		0.00		287.02
	1113+00.00		0.00		0.00		15.61		9.35		0.00		0.00		2.86	
		100.00		0.00		0.00		1418.13		935.00		0.00		0.00		280.01
	1114+00.00		0.00		0.00		12.76		9.35		0.00		0.00		2.74	
		100.00		0.00		0.00		1201.46		935.00		0.00		0.00		270.03
	1115+00.00		0.00		0.00		11.27		9.35		0.00		0.00		2.66	
		100.00		0.00		0.00		1134.52		935.00		0.00		0.00		266.92
	1116+00.00		0.00		0.00		11.42		9.35		0.00		0.00		2.67	
		100.00		0.00		0.00		1061.90		935.00		0.00		0.00		263.53
	1117+00.00		0.00		0.00		9.82		9.35		0.00		0.00		2.60	
		100.00		0.00		0.00		907.73		935.00		0.00		0.00		256.07
	1118+00.00		0.00		0.00		8.33		9.35		0.00		0.00		2.52	
		100.00		0.00		0.00		927.92		935.00		0.00		0.00		257.09
	1119+00.00		0.00		0.00		10.22		9.35		0.00		0.00		2.62	
		100.00		0.00		0.00		1122.78		935.00		0.00		0.00		267.50
	1120+00.00		0.00		0.00		12.23		9.35		0.00		0.00		2.73	
Итого:		1000.00		0		0		11 932		9 350		0		0		2 696
113	1120+00.00		0.00		0.00		12.23		9.35		0.00		0.00		2.73	
		25.00		0.00		0.00		302.57		233.75		0.00		0.00		65.70
	1120+25.00		0.00		0.00		11.97		9.35		0.00		0.00		2.52	
		25.00		0.00		0.00		284.15		236.50		7.51		14.43		62.02
	1120+50.00		0.00		0.00		10.76		9.57		0.60		1.15		2.44	
		25.00		0.00		0.00		198.75		177.38		35.60		29.73		55.17
	1120+75.00		0.00		0.00		5.14		4.62		2.25		1.22		1.98	
		25.00		0.00		0.00		117.11		115.50		68.21		25.27		48.76
	1121+00.00		0.00		0.00		4.23		4.62		3.21		0.80		1.93	
		50.00		0.00		0.00		388.96		257.16		182.09		50.43		108.28
	1121+50.00		0.00		0.00		11.33		5.67		4.07		1.22		2.41	
		50.00		0.00		0.00		488.01		280.57		296.99		60.73		119.49
	1122+00.00		0.00		0.00		8.19		5.56		7.81		1.21		2.37	
		100.00		0.00		0.00		871.41		548.42		630.24		124.47		236.28
	1123+00.00		0.00		0.00		9.24		5.41		4.80		1.28		2.35	
		100.00		0.00		0.00		912.91		541.20		549.15		146.50		238.52
	1124+00.00		0.00		0.00		9.02		5.41		6.18		1.65		2.42	
		100.00		0.00		0.00		719.25		547.80		634.96		140.98		232.51
	1125+00.00		0.00		0.00		5.37		5.54		6.52		1.17		2.23	
		50.00		0.00		0.00		168.17		259.46		459.58		29.24		89.70
	1125+50.00		0.00		0.00		1.36		4.83		11.87		0.00		1.36	
		50.00		0.00		0.00		79.71		254.51		645.34		0.00		79.52
	1126+00.00		0.00		0.00		1.83		5.35		13.95		0.00		1.82	
		50.00		0.00		0.00		85.53		251.63		617.73		0.00		85.39
	1126+50.00		0.00		0.00		1.59		4.72		10.76		0.00		1.59	
		50.00		0.00		0.00		80.27		238.43		611.42		0.00		80.24
	1127+00.00		0.00		0.00		1.62		4.82		13.69		0.00		1.62	
		50.00		0.00		0.00		83.24		247.50		639.45		0.00		83.21
	1127+50.00		0.00		0.00		1.71		5.08		11.88		0.00		1.71	
		50.00		0.00		0.00		78.32		232.54		613.54		0.00		78.28
	1128+00.00		0.00		0.00		1.42		4.22		12.66		0.00		1.42	

Расстояние			Насыпь из скальных грунтов (К-0,95)		Насыпь из скальных грунтов (К-0,98)		Насыпь из дренирующих грунтов (К-0,95)		Насыпь из дренирующих грунтов (К-0,98)		Срезка грунта 36г		Нарезка уступов 36г		Снятие растительного грунта, м3	
Километраж	Пикетаж	Расстояние, м	Площадь, м2	Объем, м3	Площадь, м2	Объем, м3	Площадь, м2	Объем, м3	Площадь, м2	Объем, м3	Площадь, м2	Объем, м3	Площадь, м2	Объем, м3	Площадь, м2	Объем, м3
1	2	3	4	5	6	7	8	9	10	11	12	13	14	15	16	17
		50.00		0.00		0.00		35.55		216.34		602.41		0.00		35.54
	1128+50.00		0.00		0.00		0.00		4.43		11.44		0.00		0.00	
		50.00		0.00		0.00		47.08		251.81		651.89		0.00		47.07
	1129+00.00		0.00		0.00		1.88		5.64		14.64		0.00		1.88	
		4.84		0.00		0.00		8.41		25.19		68.20		0.00		8.41
	1129+04.84		0.00		0.00		1.59		4.77		13.54		0.00		1.59	
	Мост	23.02														
	1129+27.86		0.00		0.00		0.97		0.00		5.47		0.00		0.97	
		8.23		0.00		0.00		7.97		0.00		50.95		0.00		7.97
	1129+36.09		0.00		0.00		0.97		0.00		6.91		0.00		0.97	
Итого:		936.09		0		0		4 957		4 916		7 365		622		1 762
Всего:		24407.00		502 873		50 228		478 315		186 914		7 365		622		90 542

Ведомость 4

Ведомость планировочных работ. Перегон Разъезд 5 - ст .Мактаарал. Участок ПК 885+29.09-ПК 1129+36.09

Расстояние			Планировка верха земляного полотна в скальных грунтах		Планировка основания земляного полотна		Планировка откосов насыпи в скальных грунтах		Планировка верха земляного полотна в дренирующих грунтах		Планировка откосов насыпи в дренирующих грунтах	
Километраж	Пикетаж	Расстояние, м	Длина,м	Площадь, м2	Длина,м	Площадь, м2	Длина,м	Площадь, м2	Длина,м	Площадь, м2	Длина,м	Площадь, м2
1	2	3	4	5	6	7	8	9	10	11	12	13
89	885+29.09		6.60		24.36		20.87		0.00		0.00	
		70.91		468.01		1731.88		1484.90		0.00		0.00
	886+00.00		6.60		24.48		21.01		0.00		0.00	
		100.00		660.00		2364.08		1999.92		0.00		0.00
	887+00.00		6.60		22.80		18.99		0.00		0.00	
		100.00		660.00		2208.30		1812.71		0.00		0.00
	888+00.00		6.60		21.37		17.27		0.00		0.00	
		100.00		660.00		2229.65		1838.35		0.00		0.00
	889+00.00		6.60		23.22		19.50		0.00		0.00	
		100.00		660.00		2259.30		1873.66		0.00		0.00
	890+00.00		6.60		21.96		17.97		0.00		0.00	
Итого:		470.91		3108		10793		9010		0		0
90	890+00.00		6.60		21.96		17.97		0.00		0.00	
		100.00		660.00		2165.94		1761.32		0.00		0.00
	891+00.00		6.60		21.36		17.25		0.00		0.00	
		100.00		660.00		2209.84		1814.42		0.00		0.00
	892+00.00		6.60		22.84		19.04		0.00		0.00	
		100.00		660.00		2303.90		1927.61		0.00		0.00
	893+00.00		6.60		23.24		19.52		0.00		0.00	
		100.00		660.00		2365.49		2001.63		0.00		0.00
	894+00.00		6.60		24.07		20.52		0.00		0.00	
		100.00		660.00		2375.52		2013.60		0.00		0.00
	895+00.00		6.60		23.44		19.76		0.00		0.00	
		100.00		660.00		2321.57		1948.77		0.00		0.00
	896+00.00		6.60		22.99		19.22		0.00		0.00	
		100.00		660.00		2352.58		1986.15		0.00		0.00
	897+00.00		6.60		24.06		20.50		0.00		0.00	
		100.00		660.00		2355.53		1989.67		0.00		0.00
	898+00.00		6.60		23.05		19.29		0.00		0.00	
		100.00		660.00		2325.76		1953.89		0.00		0.00
	899+00.00		6.60		23.46		19.79		0.00		0.00	
		100.00		660.00		2444.20		2096.25		0.00		0.00
	900+00.00		6.60		25.42		22.14		0.00		0.00	
Итого:		1000.00		6600		23220		19493		0		0

Расстояние			Планировка верха земляного полотна в скальных грунтах		Планировка основания земляного полотна		Планировка откосов насыпи в скальных грунтах		Планировка верха земляного полотна в дренирующих грунтах		Планировка откосов насыпи в дренирующих грунтах	
Километраж	Пикетаж	Расстояние, м	Длина,м	Площадь, м2	Длина,м	Площадь, м2	Длина,м	Площадь, м2	Длина,м	Площадь, м2	Длина,м	Площадь, м2
91	900+00.00		6.60		25.42		22.14		0.00		0.00	
		100.00		660.00		2479.26		2138.33		0.00		0.00
	901+00.00		6.60		24.16		20.63		0.00		0.00	
		100.00		660.00		2463.39		2119.21		0.00		0.00
	902+00.00		6.60		25.10		21.76		0.00		0.00	
		100.00		660.00		2531.36		2200.95		0.00		0.00
	903+00.00		6.60		25.52		22.26		0.00		0.00	
		100.00		660.00		2561.64		2237.40		0.00		0.00
	904+00.00		6.60		25.71		22.48		0.00		0.00	
		100.00		660.00		2571.24		2248.94		0.00		0.00
	905+00.00		6.60		25.72		22.49		0.00		0.00	
		100.00		660.00		2591.40		2273.18		0.00		0.00
	906+00.00		6.60		26.11		22.97		0.00		0.00	
		100.00		660.00		2586.24		2266.88		0.00		0.00
	907+00.00		6.60		25.61		22.37		0.00		0.00	
		100.00		660.00		2531.93		2200.87		0.00		0.00
	908+00.00		6.60		25.03		21.65		0.00		0.00	
		100.00		660.00		2478.83		2137.00		0.00		0.00
	909+00.00		6.60		24.55		21.09		0.00		0.00	
		100.00		660.00		2431.06		2080.32		0.00		0.00
	910+00.00		6.60		24.07		20.52		0.00		0.00	
Итого:		1000.00		6600.00		25226.36		21903.08		0.00		0.00
92	910+00.00		6.60		24.07		20.52		0.00		0.00	
		75.64		499.51		1827.72		1559.48		0.00		0.00
	Мост	78.20										
	911+53.84		6.84		23.59		19.65		0.00		0.00	
		46.16		317.17		1080.94		895.73		0.00		0.00
	912+00.00		6.90		23.24		19.16		0.00		0.00	
		100.00		690.00		2326.59		1918.84		0.00		0.00
	913+00.00		6.90		23.29		19.21		0.00		0.00	
		100.00		690.00		2355.48		1953.57		0.00		0.00
	914+00.00		6.90		23.82		19.86		0.00		0.00	
		100.00		690.00		2348.85		1945.61		0.00		0.00
	915+00.00		6.90		23.16		19.06		0.00		0.00	
		100.00		690.00		2311.73		1900.97		0.00		0.00
	916+00.00		6.90		23.08		18.96		0.00		0.00	

Расстояние			Планировка верха земляного полотна в скальных грунтах		Планировка основания земляного полотна		Планировка откосов насыпи в скальных грунтах		Планировка верха земляного полотна в дренирующих грунтах		Планировка откосов насыпи в дренирующих грунтах	
Километраж	Пикетаж	Расстояние, м	Длина,м	Площадь, м2	Длина,м	Площадь, м2	Длина,м	Площадь, м2	Длина,м	Площадь, м2	Длина,м	Площадь, м2
		100.00		690.00		2312.84		1902.25		0.00		0.00
	917+00.00		6.90		23.18		19.08		0.00		0.00	
		100.00		690.00		2360.06		1958.97		0.00		0.00
	918+00.00		6.90		24.02		20.10		0.00		0.00	
		100.00		690.00		2460.16		2079.32		0.00		0.00
	919+00.00		6.90		25.18		21.49		0.00		0.00	
		100.00		690.00		2496.25		2122.70		0.00		0.00
	920+00.00		6.90		24.75		20.97		0.00		0.00	
Итого:		1000.00		6336.67		21880.61		18237.44		0.00		0.00
93	920+00.00		6.90		24.75		20.97		0.00		0.00	
		100.00		690.00		2490.80		2116.15		0.00		0.00
	921+00.00		6.90		25.07		21.36		0.00		0.00	
		100.00		690.00		2511.43		2140.21		0.00		0.00
	922+00.00		6.90		25.16		21.45		0.00		0.00	
		100.00		690.00		2472.04		2092.80		0.00		0.00
	923+00.00		6.90		24.28		20.41		0.00		0.00	
		100.00		690.00		2458.27		2077.01		0.00		0.00
	924+00.00		6.90		24.88		21.13		0.00		0.00	
		100.00		690.00		2476.51		2098.81		0.00		0.00
	925+00.00		6.90		24.65		20.84		0.00		0.00	
		100.00		690.00		2453.10		2070.64		0.00		0.00
	926+00.00		6.90		24.41		20.57		0.00		0.00	
		100.00		690.00		2482.27		2105.88		0.00		0.00
	927+00.00		6.90		25.23		21.55		0.00		0.00	
		100.00		690.00		2514.92		2145.17		0.00		0.00
	928+00.00		6.90		25.07		21.35		0.00		0.00	
		100.00		690.00		2530.98		2164.49		0.00		0.00
	929+00.00		6.90		25.55		21.94		0.00		0.00	
		100.00		690.00		2529.73		2162.99		0.00		0.00
	930+00.00		6.90		25.04		21.32		0.00		0.00	
Итого:		1000.00		6900.00		24920.06		21174.15		0.00		0.00
	930+00.00		6.90		25.04		21.32		0.00		0.00	
		100.00		690.00		2490.86		2116.17		0.00		0.00
	931+00.00		6.90		24.77		21.00		0.00		0.00	
		100.00		690.00		2418.06		2028.67		0.00		0.00
	932+00.00		6.90		23.59		19.57		0.00		0.00	
		100.00		690.00		2309.17		1897.90		0.00		0.00

Расстояние			Планировка верха земляного полотна в скальных грунтах		Планировка основания земляного полотна		Планировка откосов насыпи в скальных грунтах		Планировка верха земляного полотна в дренирующих грунтах		Планировка откосов насыпи в дренирующих грунтах	
Километраж	Пикетаж	Расстояние, м	Длина,м	Площадь, м2	Длина,м	Площадь, м2	Длина,м	Площадь, м2	Длина,м	Площадь, м2	Длина,м	Площадь, м2
94	933+00.00		6.90		22.60		18.38		0.00		0.00	
		100.00		678.28		2276.87		1873.18		0.00		0.00
	934+00.00		6.67		22.94		19.08		0.00		0.00	
		100.00		663.28		2252.44		1861.67		0.00		0.00
	935+00.00		6.60		22.11		18.15		0.00		0.00	
		100.00		660.00		2140.52		1731.12		0.00		0.00
	936+00.00		6.60		20.70		16.47		0.00		0.00	
		100.00		660.00		2211.74		1816.84		0.00		0.00
	937+00.00		6.60		23.53		19.87		0.00		0.00	
		100.00		660.00		2401.86		2045.33		0.00		0.00
	938+00.00		6.60		24.50		21.04		0.00		0.00	
		100.00		660.00		2465.08		2121.35		0.00		0.00
95	939+00.00		6.60		24.80		21.39		0.00		0.00	
		100.00		660.00		2542.62		2214.54		0.00		0.00
	940+00.00		6.60		26.06		22.90		0.00		0.00	
		1000.00		6711.57		23509.21		19706.78		0.00		0.00
	940+00.00		6.60		26.06		22.90		0.00		0.00	
		100.00		660.00		2569.34		2246.63		0.00		0.00
	941+00.00		6.60		25.33		22.03		0.00		0.00	
		50.00		330.00		1141.35		949.56		0.00		0.00
	941+50.00		6.60		20.32		15.95		0.00		0.00	
		25.00		82.50		254.03		199.39		0.00		0.00
	941+75.00				0.00			0.00		0.00		0.00
		25.00		0.00		135.75		0.00		82.50		57.99
	942+00.00		0.00		10.86		0.00		6.60		4.64	
		100.00		0.00		1086.14		0.00		660.00		464.08
	943+00.00		0.00		10.86		0.00		6.60		4.64	
		100.00		0.00		1110.79		0.00		660.00		493.69
	944+00.00		0.00		11.35		0.00		6.60		5.23	
		100.00		0.00		1148.12		0.00		660.00		538.55
	945+00.00		0.00		11.61		0.00		6.60		5.54	
		100.00		0.00		1188.07		0.00		660.00		586.58
	946+00.00		0.00		12.15		0.00		6.60		6.19	
		100.00		0.00		1218.29		0.00		660.00		622.90
	947+00.00		0.00		12.21		0.00		6.60		6.27	
		100.00		0.00		1240.72		0.00		660.00		649.87
	948+00.00		0.00		12.60		0.00		6.60		6.73	

Расстояние			Планировка верха земляного полотна в скальных грунтах		Планировка основания земляного полотна		Планировка откосов насыпи в скальных грунтах		Планировка верха земляного полотна в дренирующих грунтах		Планировка откосов насыпи в дренирующих грунтах	
Километраж	Пикетаж	Расстояние, м	Длина,м	Площадь, м2	Длина,м	Площадь, м2	Длина,м	Площадь, м2	Длина,м	Площадь, м2	Длина,м	Площадь, м2
		100.00		0.00		1273.97		0.00		660.00		689.82
	949+00.00		0.00		12.88		0.00		6.60		7.06	
		100.00		0.00		1289.99		0.00		660.00		709.08
	950+00.00		0.00		12.92		0.00		6.60		7.12	
Итого:		1000.00		1072.50		13656.55		3395.58		5362.50		4812.56
96	950+00.00		0.00		12.92		0.00		6.60		7.12	
		100.00		0.00		1299.39		0.00		660.00		720.38
	951+00.00		0.00		13.07		0.00		6.60		7.29	
		100.00		0.00		1320.58		0.00		660.00		745.83
	952+00.00		0.00		13.35		0.00		6.60		7.63	
		100.00		0.00		1339.90		0.00		660.00		769.05
	953+00.00		0.00		13.45		0.00		6.60		7.76	
		100.00		0.00		1338.26		0.00		660.00		767.08
	954+00.00		0.00		13.31		0.00		6.60		7.59	
		100.00		0.00		1311.45		0.00		660.00		734.87
	955+00.00		0.00		12.92		0.00		6.60		7.11	
		100.00		0.00		1283.19		0.00		660.00		700.89
	956+00.00		0.00		12.75		0.00		6.60		6.91	
		100.00		0.00		1270.17		0.00		660.00		685.22
	957+00.00		0.00		12.66		0.00		6.60		6.80	
		100.00		0.00		1271.22		0.00		660.00		686.50
	958+00.00		0.00		12.77		0.00		6.60		6.93	
		100.00		0.00		1292.87		0.00		660.00		712.53
	959+00.00		0.00		13.09		0.00		6.60		7.32	
		100.00		0.00		1318.45		0.00		660.00		743.28
Итого:		1000.00		0.00		13045.48		0.00		6600.00		7265.63
	960+00.00		0.00		13.28		0.00		6.60		7.55	
		100.00		0.00		1337.21		0.00		660.00		765.81
	961+00.00		0.00		13.46		0.00		6.60		7.77	
		100.00		0.00		1385.21		0.00		669.15		812.49
	962+00.00		0.00		14.24		0.00		6.78		8.48	
		100.00		0.00		1478.50		0.00		679.15		912.60
	963+00.00		0.00		15.33		0.00		6.80		9.77	
		100.00		0.00		1543.36		0.00		680.00		989.54
	964+00.00		0.00		15.54		0.00		6.80		10.02	
		50.00		0.00		774.03		0.00		340.00		497.54

Расстояние			Планировка верха земляного полотна в скальных грунтах		Планировка основания земляного полотна		Планировка откосов насыпи в скальных грунтах		Планировка верха земляного полотна в дренирующих грунтах		Планировка откосов насыпи в дренирующих грунтах	
Километраж	Пикетаж	Расстояние, м	Длина,м	Площадь, м2	Длина,м	Площадь, м2	Длина,м	Площадь, м2	Длина,м	Площадь, м2	Длина,м	Площадь, м2
97	964+50.00		0.00		15.42		0.00		6.80		9.88	
		50.00		0.00		742.08		0.00		340.00		459.13
	965+00.00		0.00		14.26		0.00		6.80		8.48	
		100.00		0.00		1455.60		0.00		680.00		884.05
	966+00.00		0.00		14.85		0.00		6.80		9.20	
		100.00		0.00		1468.38		0.00		680.00		899.42
	967+00.00		0.00		14.51		0.00		6.80		8.79	
		100.00		0.00		1418.93		0.00		680.00		839.97
	968+00.00		0.00		13.86		0.00		6.80		8.01	
		100.00		0.00		1376.71		0.00		680.00		789.23
	969+00.00		0.00		13.67		0.00		6.80		7.78	
		100.00		0.00		1340.47		0.00		680.00		745.68
	970+00.00		0.00		13.14		0.00		6.80		7.14	
Итого:		1000.00		0.00		14320.48		0.00		6768.29		8595.46
98	970+00.00		0.00		13.14		0.00		6.80		7.14	
		100.00		0.00		1309.14		0.00		680.00		708.02
	971+00.00		0.00		13.04		0.00		6.80		7.02	
		100.00		0.00		1314.77		0.00		680.00		714.66
	972+00.00		0.00		13.25		0.00		6.80		7.27	
		100.00		0.00		1368.02		0.00		680.00		778.65
	973+00.00		0.00		14.11		0.00		6.80		8.30	
		100.00		0.00		1415.63		0.00		680.00		835.98
	974+00.00		0.00		14.20		0.00		6.80		8.42	
		100.00		0.00		1422.09		0.00		680.00		843.76
	975+00.00		0.00		14.24		0.00		6.80		8.46	
		100.00		0.00		1418.40		0.00		670.57		850.67
	976+00.00		0.00		14.13		0.00		6.61		8.56	
		100.00		0.00		1437.86		0.00		660.57		886.10
	977+00.00		0.00		14.63		0.00		6.60		9.17	
		100.00		0.00		1507.88		0.00		660.00		970.91
	978+00.00		0.00		15.53		0.00		6.60		10.25	
		100.00		0.00		1592.33		0.00		660.00		1072.39
	979+00.00		0.00		16.32		0.00		6.60		11.20	
		100.00		0.00		1632.41		0.00		660.00		1120.49
	980+00.00		0.00		16.33		0.00		6.60		11.21	
Итого:		1000.00		0.00		14418.52		0.00		6711.14		8781.65
	980+00.00		0.00		16.33		0.00		6.60		11.21	

Расстояние			Планировка верха земляного полотна в скальных грунтах		Планировка основания земляного полотна		Планировка откосов насыпи в скальных грунтах		Планировка верха земляного полотна в дренирующих грунтах		Планировка откосов насыпи в дренирующих грунтах	
Километраж	Пикетаж	Расстояние, м	Длина,м	Площадь, м2	Длина,м	Площадь, м2	Длина,м	Площадь, м2	Длина,м	Площадь, м2	Длина,м	Площадь, м2
99		100.00		0.00		1623.38		0.00		660.00		1109.66
	981+00.00		0.00		16.14		0.00		6.60		10.98	
		100.00		0.00		1582.31		0.00		660.00		1060.39
	982+00.00		0.00		15.51		0.00		6.60		10.23	
		100.00		0.00		1538.01		0.00		660.00		1007.15
	983+00.00		0.00		15.25		0.00		6.60		9.91	
		100.00		0.00		1446.61		0.00		660.00		896.06
	984+00.00		0.00		13.68		0.00		6.60		8.01	
		100.00		0.00		1316.18		0.00		660.00		739.29
	985+00.00		0.00		12.64		0.00		6.60		6.78	
		100.00		0.00		1243.14		0.00		660.00		652.76
	986+00.00		0.00		12.22		0.00		6.60		6.28	
		100.00		0.00		1264.81		0.00		660.00		678.81
	987+00.00		0.00		13.07		0.00		6.60		7.30	
		100.00		0.00		1280.98		0.00		660.00		698.23
	988+00.00		0.00		12.55		0.00		6.60		6.66	
		100.00		0.00		1268.58		0.00		660.00		683.33
	989+00.00		0.00		12.83		0.00		6.60		7.00	
		100.00		0.00		1260.27		0.00		660.00		672.50
	990+00.00		0.00		12.38		0.00		6.60		6.45	
Итого:		1000.00		0.00		13824.27		0.00		6600.00		8198.17
100	990+00.00		0.00		12.38		0.00		6.60		6.45	
		100.00		0.00		1256.78		0.00		660.00		668.30
	991+00.00		0.00		12.76		0.00		6.60		6.92	
		100.00		0.00		1295.24		0.00		660.00		715.37
	992+00.00		0.00		13.15		0.00		6.60		7.39	
		100.00		0.00		1368.22		0.00		660.00		803.06
	993+00.00		0.00		14.22		0.00		6.60		8.67	
		100.00		0.00		1508.09		0.00		660.00		971.19
	994+00.00		0.00		15.95		0.00		6.60		10.75	
		100.00		0.00		1657.16		0.00		660.00		1150.36
	995+00.00		0.00		17.20		0.00		6.60		12.26	
		100.00		0.00		1779.80		0.00		660.00		1297.76
	996+00.00		0.00		18.40		0.00		6.60		13.70	
		100.00		0.00		1841.09		0.00		660.00		1367.22
	997+00.00		0.00		18.42		0.00		6.60		13.65	
		100.00		0.00		1843.13		0.00		660.00		1342.81

Расстояние			Планировка верха земляного полотна в скальных грунтах		Планировка основания земляного полотна		Планировка откосов насыпи в скальных грунтах		Планировка верха земляного полотна в дренирующих грунтах		Планировка откосов насыпи в дренирующих грунтах	
Километраж	Пикетаж	Расстояние, м	Длина,м	Площадь, м2	Длина,м	Площадь, м2	Длина,м	Площадь, м2	Длина,м	Площадь, м2	Длина,м	Площадь, м2
	998+00.00		0.00		18.44		0.00		6.60		13.21	
		100.00		0.00		1836.38		0.00		660.00		1338.90
	999+00.00		0.00		18.29		0.00		6.60		13.57	
		100.00		0.00		1804.48		0.00		660.00		1327.41
	1000+00.00		0.00		17.80		0.00		6.60		12.98	
Итого:		1000.00		0.00		16190.37		0.00		6600.00		10982.37
101	1000+00.00		0.00		17.80		0.00		6.60		12.98	
		100.00		0.00		1743.21		0.00		660.00		1253.77
	1001+00.00		0.00		17.06		0.00		6.60		12.09	
		100.00		0.00		1678.17		0.00		660.00		1175.61
	1002+00.00		0.00		16.50		0.00		6.60		11.42	
		100.00		0.00		1600.44		0.00		660.00		1082.19
	1003+00.00		0.00		15.51		0.00		6.60		10.23	
		100.00		0.00		1526.62		0.00		660.00		993.47
	1004+00.00		0.00		15.02		0.00		6.60		9.64	
		100.00		0.00		1464.92		0.00		660.00		919.32
	1005+00.00		0.00		14.27		0.00		6.60		8.74	
		100.00		0.00		1411.96		0.00		660.00		855.67
	1006+00.00		0.00		13.97		0.00		6.60		8.37	
		100.00		0.00		1413.18		0.00		660.00		857.13
	1007+00.00		0.00		14.30		0.00		6.60		8.77	
		100.00		0.00		1425.59		0.00		660.00		872.04
	1008+00.00		0.00		14.21		0.00		6.60		8.67	
		100.00		0.00		1403.38		0.00		660.00		845.35
	1009+00.00		0.00		13.85		0.00		6.60		8.24	
		100.00		0.00		1388.27		0.00		660.00		827.19
	1010+00.00		0.00		13.91		0.00		6.60		8.31	
Итого:		1000.00		0.00		15055.74		0.00		6600.00		9681.74
	1010+00.00		0.00		13.91		0.00		6.60		8.31	
		100.00		0.00		1398.44		0.00		660.00		839.42
	1011+00.00		0.00		14.06		0.00		6.60		8.48	
		100.00		0.00		1396.88		0.00		660.00		837.54
	1012+00.00		0.00		13.88		0.00		6.60		8.27	
		100.00		0.00		1387.48		0.00		660.00		826.24
	1013+00.00		0.00		13.87		0.00		6.60		8.26	
		100.00		0.00		1377.91		0.00		660.00		814.75
	1014+00.00		0.00		13.69		0.00		6.60		8.04	

Расстояние			Планировка верха земляного полотна в скальных грунтах		Планировка основания земляного полотна		Планировка откосов насыпи в скальных грунтах		Планировка верха земляного полотна в дренирующих грунтах		Планировка откосов насыпи в дренирующих грунтах	
Километраж	Пикетаж	Расстояние, м	Длина,м	Площадь, м2	Длина,м	Площадь, м2	Длина,м	Площадь, м2	Длина,м	Площадь, м2	Длина,м	Площадь, м2
102		100.00		0.00		1370.34		0.00		660.00		805.64
	1015+00.00		0.00		13.72		0.00		6.60		8.07	
		100.00		0.00		1399.25		0.00		660.00		840.38
	1016+00.00		0.00		14.27		0.00		6.60		8.73	
		100.00		0.00		1439.82		0.00		660.00		889.13
	1017+00.00		0.00		14.53		0.00		6.60		9.05	
		100.00		0.00		1457.03		0.00		660.00		909.82
	1018+00.00		0.00		14.61		0.00		6.60		9.15	
		100.00		0.00		1449.19		0.00		660.00		900.42
	1019+00.00		0.00		14.37		0.00		6.60		8.86	
		100.00		0.00		1426.86		0.00		660.00		873.58
	1020+00.00		0.00		14.16		0.00		6.60		8.61	
Итого:		1000.00		0.00		14103.20		0.00		6600.00		8536.92
103	1020+00.00		0.00		14.16		0.00		6.60		8.61	
		100.00		0.00		1383.90		0.00		660.20		821.64
	1021+00.00		0.00		13.51		0.00		6.60		7.82	
		100.00		0.00		1397.09		0.00		670.20		825.48
	1022+00.00		0.00		14.43		0.00		6.80		8.69	
		100.00		0.00		1433.40		0.00		680.00		857.39
	1023+00.00		0.00		14.24		0.00		6.80		8.46	
		100.00		0.00		1459.56		0.00		680.00		888.83
	1024+00.00		0.00		14.95		0.00		6.80		9.32	
		100.00		0.00		1550.36		0.00		680.00		997.96
	1025+00.00		0.00		16.06		0.00		6.80		10.64	
		100.00		0.00		1664.94		0.00		680.00		1135.67
	1026+00.00		0.00		17.24		0.00		6.80		12.07	
		100.00		0.00		1774.88		0.00		680.00		1267.80
	1027+00.00		0.00		18.25		0.00		6.80		13.29	
		100.00		0.00		1880.37		0.00		680.00		1394.56
	1028+00.00		0.00		19.35		0.00		6.80		14.61	
		100.00		0.00		1917.04		0.00		680.00		1438.57
	1029+00.00		0.00		18.99		0.00		6.80		14.17	
		97.31		0.00		1694.75		0.00		661.71		1194.70
	1029+97.31		0.00		15.84		0.00		6.80		10.39	
	Мост	2.69										
Итого:		1000.00		0.00		16156.29		0.00		6752.10	0.00	10822.60
	Мост	42.91										

Расстояние			Планировка верха земляного полотна в скальных грунтах		Планировка основания земляного полотна		Планировка откосов насыпи в скальных грунтах		Планировка верха земляного полотна в дренирующих грунтах		Планировка откосов насыпи в дренирующих грунтах	
Километраж	Пикетаж	Расстояние, м	Длина,м	Площадь, м2	Длина,м	Площадь, м2	Длина,м	Площадь, м2	Длина,м	Площадь, м2	Длина,м	Площадь, м2
104	1030+42.91		0.00		16.23		0.00		6.80		10.76	
		57.09		0.00		1050.17		0.00		388.21		765.60
	1031+00.00		0.00		20.56		0.00		6.80		16.06	
		100.00		0.00		2003.43		0.00		680.00		1542.44
	1032+00.00		0.00		19.51		0.00		6.80		14.79	
		100.00		0.00		1914.85		0.00		680.00		1436.01
	1033+00.00		0.00		18.79		0.00		6.80		13.93	
		100.00		0.00		1834.07		0.00		680.00		1338.92
	1034+00.00		0.00		17.89		0.00		6.80		12.85	
		100.00		0.00		1766.10		0.00		680.00		1257.24
	1035+00.00		0.00		17.43		0.00		6.80		12.29	
		100.00		0.00		1690.36		0.00		680.00		1166.23
	1036+00.00		0.00		16.38		0.00		6.80		11.03	
		100.00		0.00		1621.25		0.00		680.00		1083.17
	1037+00.00		0.00		16.05		0.00		6.80		10.63	
		100.00		0.00		1597.65		0.00		680.00		1054.80
	1038+00.00		0.00		15.91		0.00		6.80		10.46	
		100.00		0.00		1581.26		0.00		670.00		1047.12
	1039+00.00		0.00		15.72		0.00		6.60		10.48	
		100.00		0.00		1555.61		0.00		660.00		1028.32
	1040+00.00		0.00		15.39		0.00		6.60		10.09	
Итого:		1000.00		0.00		16614.75		0.00		6478.21		11719.83
105	1040+00.00		0.00		15.39		0.00		6.60		10.09	
		100.00		0.00		1544.77		0.00		660.00		1015.29
	1041+00.00		0.00		15.50		0.00		6.60		10.22	
		100.00		0.00		1553.54		0.00		660.00		1025.83
	1042+00.00		0.00		15.57		0.00		6.60		10.30	
		100.00		0.00		1546.51		0.00		660.00		1017.35
	1043+00.00		0.00		15.36		0.00		6.60		10.05	
		100.00		0.00		1539.57		0.00		660.00		1009.02
	1044+00.00		0.00		15.43		0.00		6.60		10.13	
		100.00		0.00		1542.36		0.00		660.00		1012.38
	1045+00.00		0.00		15.42		0.00		6.60		10.12	
		100.00		0.00		1544.50		0.00		660.00		1014.94
	1046+00.00		0.00		15.47		0.00		6.60		10.18	
		43.28		0.00		660.25		0.00		285.65		429.40
	1046+43.28		0.00		15.04		0.00		6.60		9.66	

Расстояние			Планировка верха земляного полотна в скальных грунтах		Планировка основания земляного полотна		Планировка откосов насыпи в скальных грунтах		Планировка верха земляного полотна в дренирующих грунтах		Планировка откосов насыпи в дренирующих грунтах	
Километраж	Пикетаж	Расстояние, м	Длина,м	Площадь, м2	Длина,м	Площадь, м2	Длина,м	Площадь, м2	Длина,м	Площадь, м2	Длина,м	Площадь, м2
	Мост	32.94										
	1046+76.22		0.00		15.10		0.00		6.60		9.72	
		23.78		0.00		371.54		0.00		156.95		246.38
	1047+00.00		0.00		16.15		0.00		6.60		11.00	
		100.00		0.00		1605.83		0.00		660.00		1088.64
	1048+00.00		0.00		15.96		0.00		6.60		10.77	
		100.00		0.00		1589.81		0.00		660.00		1069.39
	1049+00.00		0.00		15.83		0.00		6.60		10.61	
Итого:		1000.00		0.00		15084.82		0.00		6382.60		9993.63
106	1050+00.00		0.00		15.89		0.00		6.60		10.69	
		100.00		0.00		1591.59		0.00		660.00		1071.55
	1051+00.00		0.00		15.94		0.00		6.60		10.74	
		100.00		0.00		1605.65		0.00		660.00		1088.42
	1052+00.00		0.00		16.17		0.00		6.60		11.02	
		100.00		0.00		1592.67		0.00		660.00		1072.80
	1053+00.00		0.00		15.68		0.00		6.60		10.43	
		100.00		0.00		1527.10		0.00		660.00		992.81
	1054+00.00		0.00		14.86		0.00		6.60		9.42	
		100.00		0.00		1535.69		0.00		660.00		1003.15
	1055+00.00		0.00		15.85		0.00		6.60		10.64	
		100.00		0.00		1582.78		0.00		660.00		1060.95
	1056+00.00		0.00		15.80		0.00		6.60		10.58	
		100.00		0.00		1585.05		0.00		660.00		1063.68
	1057+00.00		0.00		15.90		0.00		6.60		10.69	
		100.00		0.00		1580.90		0.00		660.00		1058.70
	1058+00.00		0.00		15.72		0.00		6.60		10.48	
		100.00		0.00		1608.27		0.00		660.00		1091.59
	1059+00.00		0.00		16.45		0.00		6.60		11.35	
Итого:		1000.00		0.00		15865.95		0.00		6600.00		10652.93
	1060+00.00		0.00		16.68		0.00		6.60		11.63	
		100.00		0.00		1684.36		0.00		660.00		1183.05
	1061+00.00		0.00		17.01		0.00		6.60		12.03	
		100.00		0.00		1735.06		0.00		660.00		1243.97

Расстояние			Планировка верха земляного полотна в скальных грунтах		Планировка основания земляного полотна		Планировка откосов насыпи в скальных грунтах		Планировка верха земляного полотна в дренирующих грунтах		Планировка откосов насыпи в дренирующих грунтах	
Километраж	Пикетаж	Расстояние, м	Длина,м	Площадь, м2	Длина,м	Площадь, м2	Длина,м	Площадь, м2	Длина,м	Площадь, м2	Длина,м	Площадь, м2
107	1062+00.00		0.00		17.69		0.00		6.60		12.85	
		50.00		0.00		901.97		0.00		330.00		663.30
	1062+50.00		0.00		18.39		0.00		6.60		13.68	
		50.00		0.00		847.79		0.00		330.00		598.16
	1063+00.00		0.00		15.53		0.00		6.60		10.25	
		15.00		0.00		254.32		0.00		99.00		179.44
	1063+15.00		0.00		18.38		0.00		6.60		13.68	
		85.00		0.00		1588.40		0.00		561.00		1193.81
	1064+00.00		0.00		18.99		0.00		6.60		14.41	
		100.00		0.00		1891.77		0.00		660.00		1432.29
	1065+00.00		0.00		18.84		0.00		6.60		14.24	
		100.00		0.00		1896.58		0.00		660.00		1438.08
	1066+00.00		0.00		19.09		0.00		6.60		14.53	
		35.51		0.00		682.96		0.00		234.37		522.06
	1066+35.51		0.00		19.38		0.00		6.60		14.88	
		58.37		0.00		1262.21		0.00		531.17		850.54
	1066+93.88		0.00		23.87		0.00		11.60		14.27	
		58.23		0.00		1700.93		0.00		992.82		823.04
	1067+52.11		0.00		34.55		0.00		22.50		14.00	
		47.89		0.00		1659.06		0.00		1077.52		675.89
	1068+00.00		0.00		34.74		0.00		22.50		14.22	
		100.00		0.00		3480.82		0.00		2250.00		1431.17
	1069+00.00		0.00		34.88		0.00		22.50		14.40	
		100.00		0.00		3479.63		0.00		2250.00		1429.74
	1070+00.00		0.00		34.71		0.00		22.50		14.20	
Итого:		1000.00		0.00		23065.87		0.00		11295.88		13664.55
	1070+00.00		0.00		34.71		0.00		22.50		14.20	
		100.00		0.00		3477.75		0.00		2250.00		1427.49
	1071+00.00		0.00		34.84		0.00		22.50		14.35	
		100.00		0.00		3433.42		0.00		2250.00		1365.09
	1072+00.00		0.00		33.82		0.00		22.50		12.95	
		100.00		0.00		3284.60		0.00		2250.00		1186.18
	1073+00.00		0.00		31.87		0.00		22.50		10.78	
		100.00		0.00		3135.49		0.00		2250.00		1015.89
	1074+00.00		0.00		30.84		0.00		22.50		9.54	
		100.00		0.00		3058.43		0.00		2250.00		923.19
	1075+00.00		0.00		30.33		0.00		22.50		8.92	

Расстояние			Планировка верха земляного полотна в скальных грунтах		Планировка основания земляного полотна		Планировка откосов насыпи в скальных грунтах		Планировка верха земляного полотна в дренирующих грунтах		Планировка откосов насыпи в дренирующих грунтах	
Километраж	Пикетаж	Расстояние, м	Длина,м	Площадь, м2	Длина,м	Площадь, м2	Длина,м	Площадь, м2	Длина,м	Площадь, м2	Длина,м	Площадь, м2
108		100.00		0.00		3018.79		0.00		2250.00		875.75
	1076+00.00		0.00		30.05		0.00		22.50		8.59	
		100.00		0.00		2973.78		0.00		2250.00		821.78
	1077+00.00		0.00		29.43		0.00		22.50		7.84	
		100.00		0.00		2944.61		0.00		2250.00		786.75
	1078+00.00		0.00		29.47		0.00		22.50		7.89	
		10.57		0.00		311.23		0.00		237.83		83.14
	1078+10.57		0.00		29.42		0.00		22.50		7.84	
		58.30		0.00		1565.23		0.00		1157.25		462.25
	1078+68.87		0.00		24.27		0.00		17.20		8.02	
		31.13		0.00		755.99		0.00		535.44		250.09
Итого:	1079+00.00		0.00		24.30		0.00		17.20		8.05	
		100.00		0.00		2425.65		0.00		1720.00		799.99
	1080+00.00		0.00		24.22		0.00		17.20		7.95	
		1000.00		0.00		30384.97		0.00		21650.52		9997.60
109	1080+00.00		0.00		24.22		0.00		17.20		7.95	
		80.00		0.00		1952.20		0.00		1376.00		654.03
	1080+80.00		0.00		24.59		0.00		17.20		8.40	
		20.00		0.00		438.02		0.00		291.00		167.08
	1081+00.00		0.00		19.21		0.00		11.90		8.31	
		100.00		0.00		1884.89		0.00		1190.00		785.95
	1082+00.00		0.00		18.49		0.00		11.90		7.41	
		5.00		0.00		80.26		0.00		46.25		38.41
	1082+05.00		0.00		13.62		0.00		6.60		7.96	
		95.00		0.00		1299.74		0.00		627.00		762.76
	1083+00.00		0.00		13.74		0.00		6.60		8.10	
		100.00		0.00		1357.81		0.00		673.29		774.58
	1084+00.00		0.00		13.41		0.00		6.87		7.39	
		100.00		0.00		1333.07		0.00		693.29		720.81
	1085+00.00		0.00		13.25		0.00		7.00		7.03	
		100.00		0.00		1350.37		0.00		700.00		733.52
	1086+00.00		0.00		13.76		0.00		7.00		7.64	
		100.00		0.00		1337.15		0.00		700.00		717.65
	1087+00.00		0.00		12.98		0.00		7.00		6.71	
		100.00		0.00		1301.08		0.00		700.00		674.30
	1088+00.00		0.00		13.04		0.00		7.00		6.78	
		100.00		0.00		1292.26		0.00		700.00		663.70


Расстояние			Планировка верха земляного полотна в скальных грунтах		Планировка основания земляного полотна		Планировка откосов насыпи в скальных грунтах		Планировка верха земляного полотна в дренирующих грунтах		Планировка откосов насыпи в дренирующих грунтах	
Километраж	Пикетаж	Расстояние, м	Длина,м	Площадь, м2	Длина,м	Площадь, м2	Длина,м	Площадь, м2	Длина,м	Площадь, м2	Длина,м	Площадь, м2
	1089+00.00		0.00		12.81		0.00		7.00		6.50	
		100.00		0.00		1276.75		0.00		687.61		659.98
	1090+00.00		0.00		12.73		0.00		6.75		6.70	
Итого:		1000.00		0.00		14903.61		0.00		8384.45		7352.76
110	1090+00.00		0.00		12.73		0.00		6.75		6.70	
		100.00		0.00		1254.86		0.00		667.61		657.67
	1091+00.00		0.00		12.37		0.00		6.60		6.45	
		100.00		0.00		1281.26		0.00		660.00		698.55
	1092+00.00		0.00		13.26		0.00		6.60		7.52	
		100.00		0.00		1318.43		0.00		660.00		742.23
	1093+00.00		0.00		13.11		0.00		6.60		7.33	
		100.00		0.00		1361.54		0.00		660.00		742.61
	1094+00.00		0.00		14.12		0.00		6.60		7.53	
		179.33		0.00		2600.99		0.00		1183.58		1509.49
	1095+79.33		0.00		14.89		0.00		6.60		9.31	
	Мост	106.64										
	1096+85.97		0.00		15.70		0.00		6.60		9.60	
		14.03		0.00		110.13		0.00		92.60		92.63
	1097+00.00		0.00		0.00		0.00		6.60		3.61	
		100.00		0.00		722.69		0.00		660.00		628.15
	1098+00.00		0.00		14.45		0.00		6.60		8.96	
		100.00		0.00		1385.14		0.00		660.00		823.35
	1099+00.00		0.00		13.25		0.00		6.60		7.51	
		100.00		0.00		1322.90		0.00		660.00		748.60
	1100+00.00		0.00		13.21		0.00		6.60		7.46	
Итого:		1000.00		0.00		11357.93		0.00		5903.79		6643.29
111	1100+00.00		0.00		13.21		0.00		6.60		7.46	
		100.00		0.00		1296.28		0.00		660.00		716.63
	1101+00.00		0.00		12.72		0.00		6.60		6.87	
		100.00		0.00		1242.44		0.00		660.00		651.92
	1102+00.00		0.00		12.13		0.00		6.60		6.17	
		100.00		0.00		1209.71		0.00		660.00		612.57
	1103+00.00		0.00		12.06		0.00		6.60		6.08	
		100.00		0.00		1219.70		0.00		660.00		624.59
	1104+00.00		0.00		12.33		0.00		6.60		6.41	
		100.00		0.00		1250.13		0.00		660.00		661.17
	1105+00.00		0.00		12.67		0.00		6.60		6.82	

Расстояние			Планировка верха земляного полотна в скальных грунтах		Планировка основания земляного полотна		Планировка откосов насыпи в скальных грунтах		Планировка верха земляного полотна в дренирующих грунтах		Планировка откосов насыпи в дренирующих грунтах	
Километраж	Пикетаж	Расстояние, м	Длина,м	Площадь, м2	Длина,м	Площадь, м2	Длина,м	Площадь, м2	Длина,м	Площадь, м2	Длина,м	Площадь, м2
		100.00		0.00		1239.69		0.00		660.00		648.63
	1106+00.00		0.00		12.12		0.00		6.60		6.16	
		100.00		0.00		1225.04		0.00		671.30		617.43
	1107+00.00		0.00		12.38		0.00		6.83		6.19	
		100.00		0.00		1220.56		0.00		691.30		588.00
	1108+00.00		0.00		12.03		0.00		7.00		5.57	
		100.00		0.00		1198.65		0.00		700.00		551.21
	1109+00.00		0.00		11.94		0.00		7.00		5.46	
Итого:		1000.00		0.00		12314.81		0.00		6722.59		6240.17
112	1110+00.00		0.00		12.31		0.00		7.00		5.91	
		100.00		0.00		1256.78		0.00		700.00		621.08
	1111+00.00		0.00		12.82		0.00		7.00		6.52	
		100.00		0.00		1316.05		0.00		700.00		692.31
	1112+00.00		0.00		13.50		0.00		7.00		7.33	
		100.00		0.00		1345.91		0.00		700.00		728.21
	1113+00.00		0.00		13.42		0.00		7.00		7.23	
		100.00		0.00		1312.78		0.00		700.00		688.39
	1114+00.00		0.00		12.84		0.00		7.00		6.53	
		100.00		0.00		1267.43		0.00		700.00		633.88
	1115+00.00		0.00		12.51		0.00		7.00		6.14	
		100.00		0.00		1253.30		0.00		700.00		616.90
	1116+00.00		0.00		12.55		0.00		7.00		6.19	
		100.00		0.00		1237.87		0.00		700.00		598.36
	1117+00.00		0.00		12.20		0.00		7.00		5.77	
		100.00		0.00		1203.98		0.00		700.00		557.63
	1118+00.00		0.00		11.88		0.00		7.00		5.38	
		100.00		0.00		1208.62		0.00		700.00		563.18
	1119+00.00		0.00		12.30		0.00		7.00		5.88	
		100.00		0.00		1261.85		0.00		700.00		620.07
	1120+00.00		0.00		12.94		0.00		7.00		6.52	
Итого:		1000.00		0.00		12664.57		0.00		7000.00		6320.01
	1120+00.00		0.00		12.94		0.00		7.00		6.52	
		25.00		0.00		312.24		0.00		175.00		148.62
	1120+25.00		0.00		12.04		0.00		7.00		5.37	
		25.00		0.00		298.00		0.00		177.50		125.51


Расстояние			Планировка верха земляного полотна в скальных грунтах		Планировка основания земляного полотна		Планировка откосов насыпи в скальных грунтах		Планировка верха земляного полотна в дренирующих грунтах		Планировка откосов насыпи в дренирующих грунтах	
Километраж	Пикетаж	Расстояние, м	Длина,м	Площадь, м2	Длина,м	Площадь, м2	Длина,м	Площадь, м2	Длина,м	Площадь, м2	Длина,м	Площадь, м2
113	1120+50.00		0.00		11.80		0.00		7.20		4.67	
		25.00		0.00		147.51		0.00		177.52		88.08
	1120+75.00		0.00		0.00		0.00		7.00		2.38	
		25.00		0.00		0.00		0.00		175.03		56.05
	1121+00.00		0.00		0.00		0.00		7.00		2.11	
		50.00		0.00		0.00		0.00		389.72		151.13
	1121+50.00		0.00		0.00		0.00		8.59		3.94	
		50.00		0.00		0.00		0.00		425.20		197.60
	1122+00.00		0.00		0.00		0.00		8.42		3.96	
		100.00		0.00		0.00		0.00		831.11		403.64
	1123+00.00		0.00		0.00		0.00		8.20		4.11	
		100.00		0.00		0.00		0.00		820.16		429.01
	1124+00.00		0.00		0.00		0.00		8.20		4.47	
		100.00		0.00		0.00		0.00		830.17		384.17
	1125+00.00		0.00		0.00		0.00		8.40		3.21	
		50.00		0.00		0.00		0.00		393.20		111.55
	1125+50.00		0.00		0.00		0.00		7.33		1.25	
		50.00		0.00		0.00		0.00		385.70		64.94
	1126+00.00		0.00		0.00		0.00		8.10		1.35	
		50.00		0.00		0.00		0.00		381.33		64.03
	1126+50.00		0.00		0.00		0.00		7.15		1.21	
		50.00		0.00		0.00		0.00		361.32		59.93
	1127+00.00		0.00		0.00		0.00		7.30		1.18	
		50.00		0.00		0.00		0.00		375.07		59.62
	1127+50.00		0.00		0.00		0.00		7.70		1.20	
		50.00		0.00		0.00		0.00		352.40		32.09
	1128+00.00		0.00		0.00		0.00		6.39		0.08	
		50.00		0.00		0.00		0.00		327.85		3.86
	1128+50.00		0.00		0.00		0.00		6.72		0.07	
		50.00		0.00		0.00		0.00		381.61		30.15
	1129+00.00		0.00		0.00		0.00		8.54		1.13	
		4.84		0.00		0.00		0.00		38.18		5.44
	1129+04.84		0.00		0.00		0.00		7.23		1.12	
	Мост	23.02										
	1129+27.86		0.00		0.00		0.00		4.40		0.00	
		8.23		0.00		0.00		0.00		36.21		0.00
	1129+36.09		0.00		0.00		0.00		4.40		0.00	

Расстояние			Планировка верха земляного полотна в скальных грунтах		Планировка основания земляного полотна		Планировка откосов насыпи в скальных грунтах		Планировка верха земляного полотна в дренирующих грунтах		Планировка откосов насыпи в дренирующих грунтах	
Километраж	Пикетаж	Расстояние, м	Длина,м	Площадь, м2	Длина,м	Площадь, м2	Длина,м	Площадь, м2	Длина,м	Площадь, м2	Длина,м	Площадь, м2
Итого:		936.09		0.00		757.74		0.00		7034.28		2415.42
Всего:		24407.00		37329		413336		112920		146046		162677

Земельный участок	Километр																												Всего по участку ПК 885+29,09 - ПК 1129+36,09	
	Пикет																													
	Коэффициенты относительного уплотнения для скального грунта карьера																													
	Коэффициенты относительного уплотнения для дренирующего грунта карьера																													
	Коэффициент потери при транспортировке грунта																													

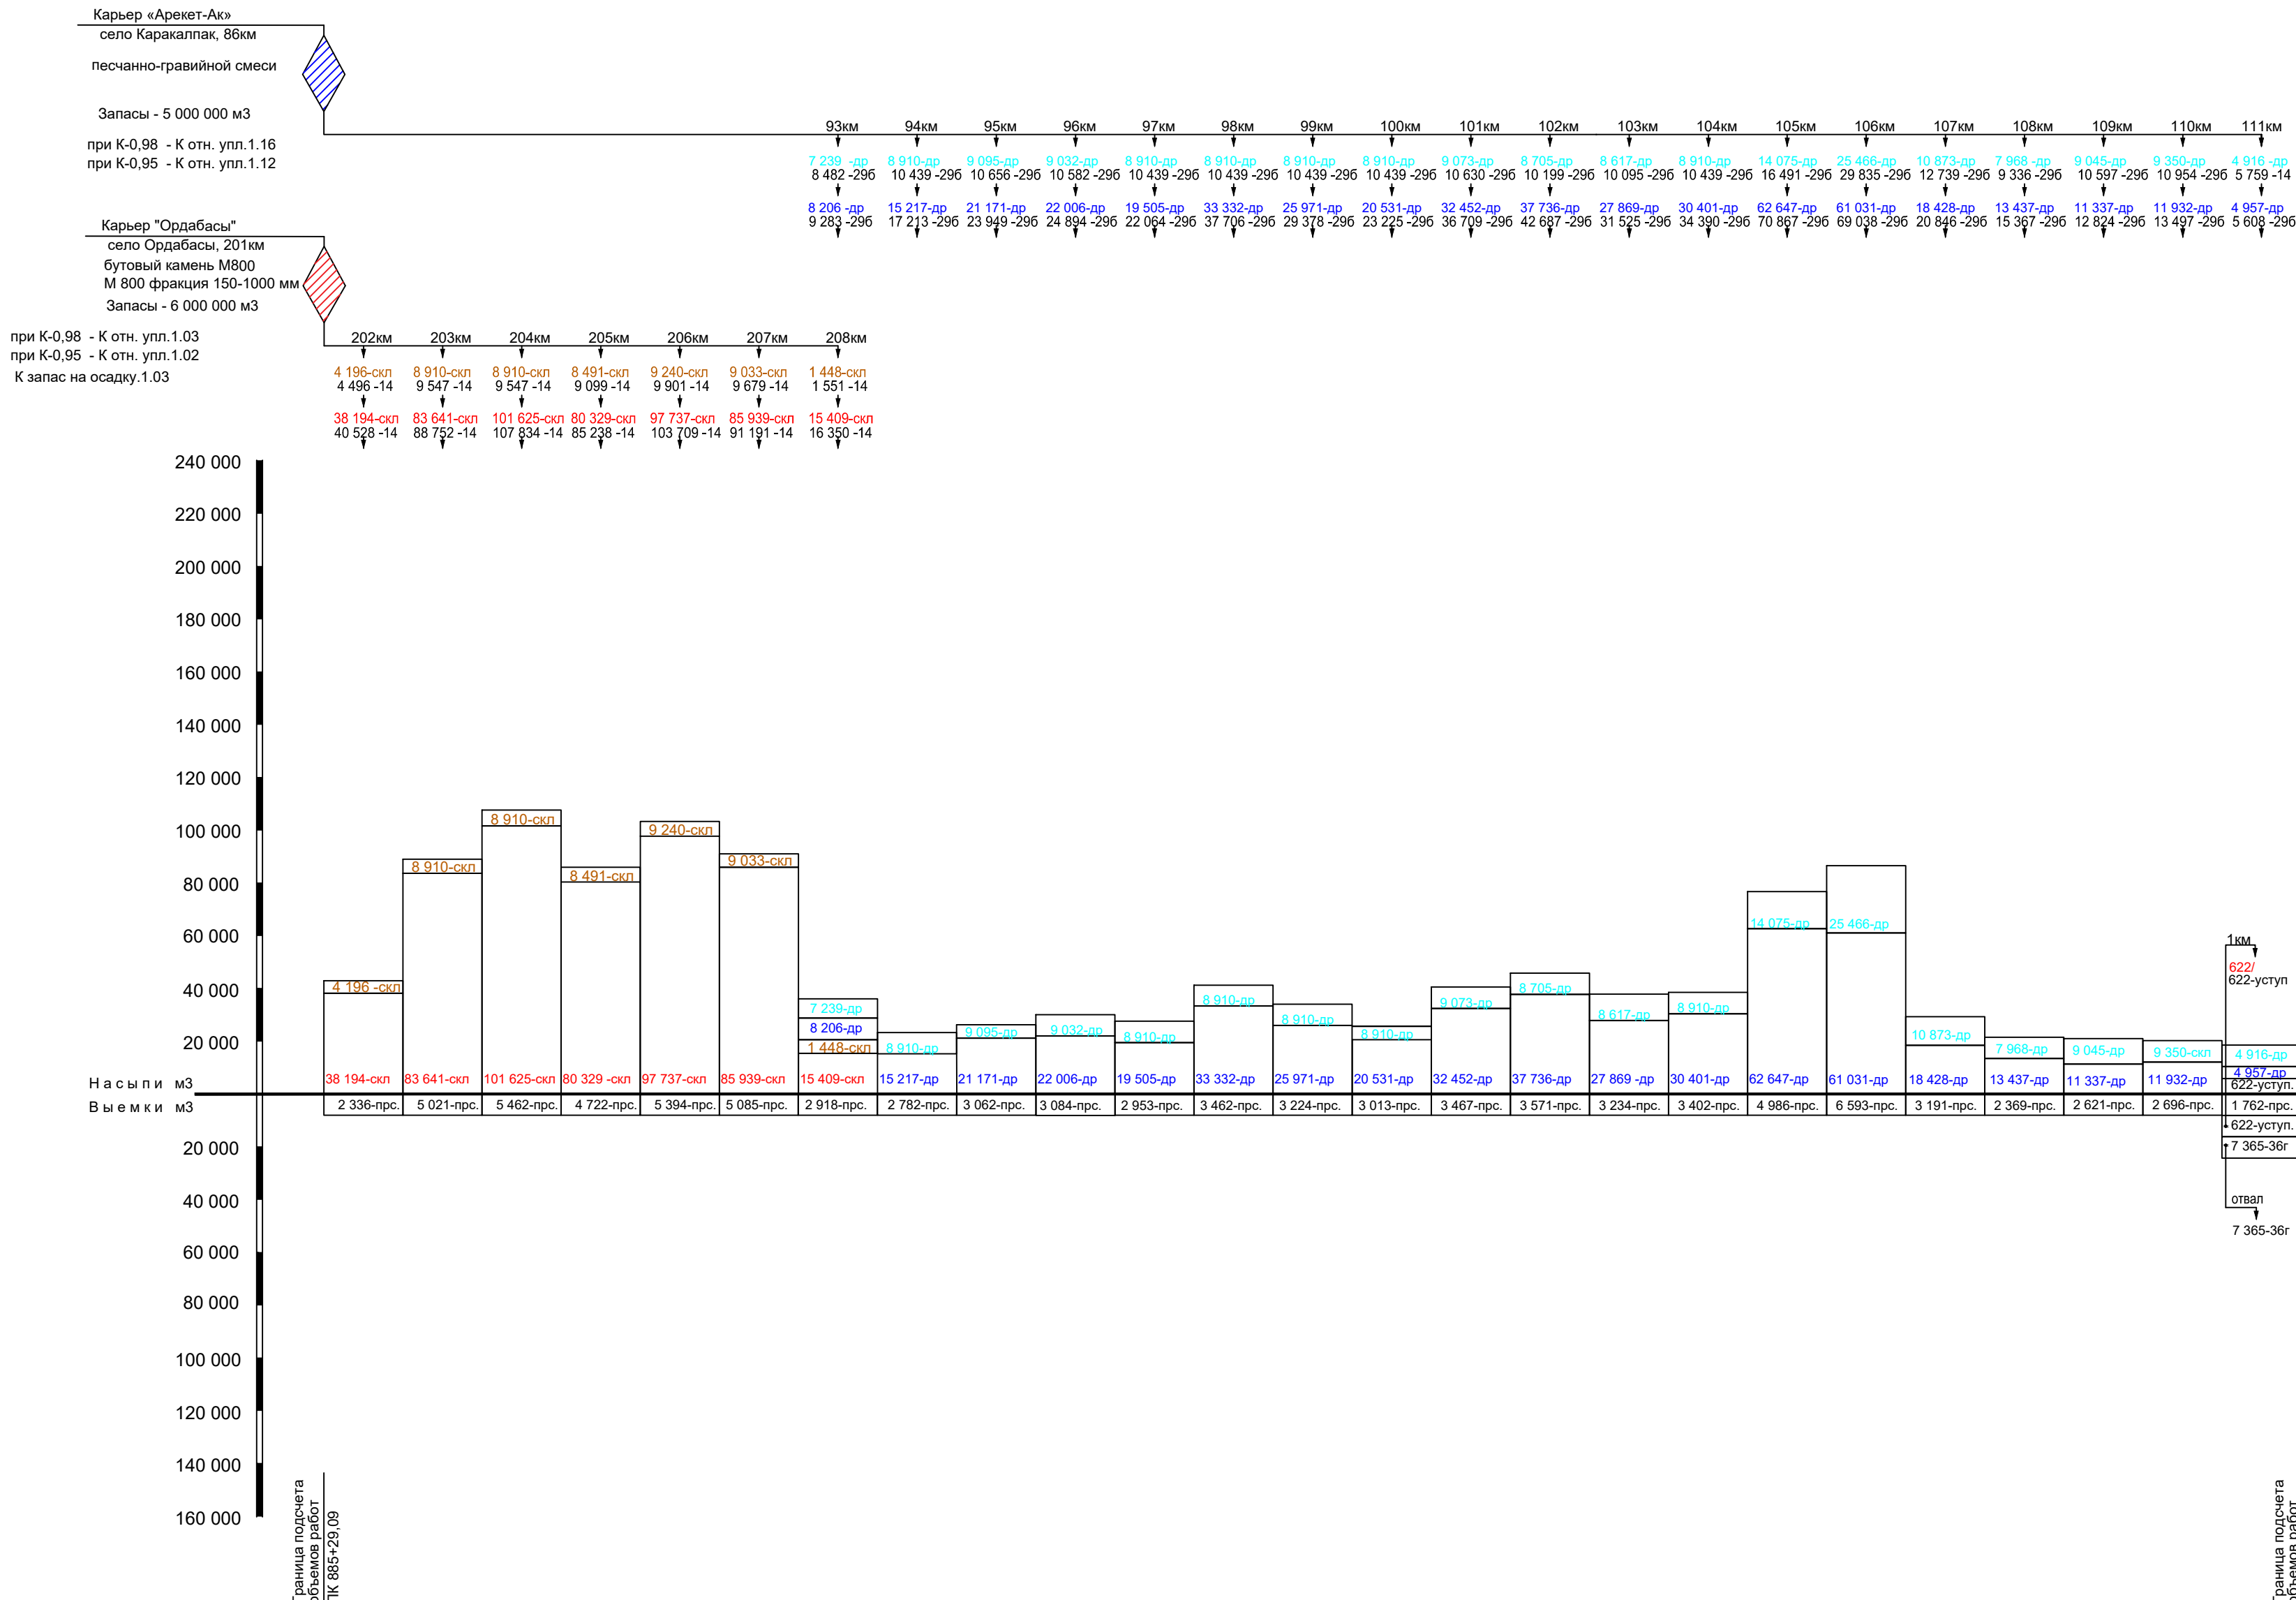

Насыпи: -дренирующие грунт - 665 340 м3
-скальные грунт - 553 102 м3
Всего проектного объема насыпи - 1 218 442 м3
Выемки: - в обычных грунтах - 7 365 м3
Всего проектного объема выемки - 7 365 м3
Всего проектного объема основных земляных работ - 1 225 807 м3
Проектный объем основных земляных работ на один км. ж.д. пути - 50,22 тыс. м3

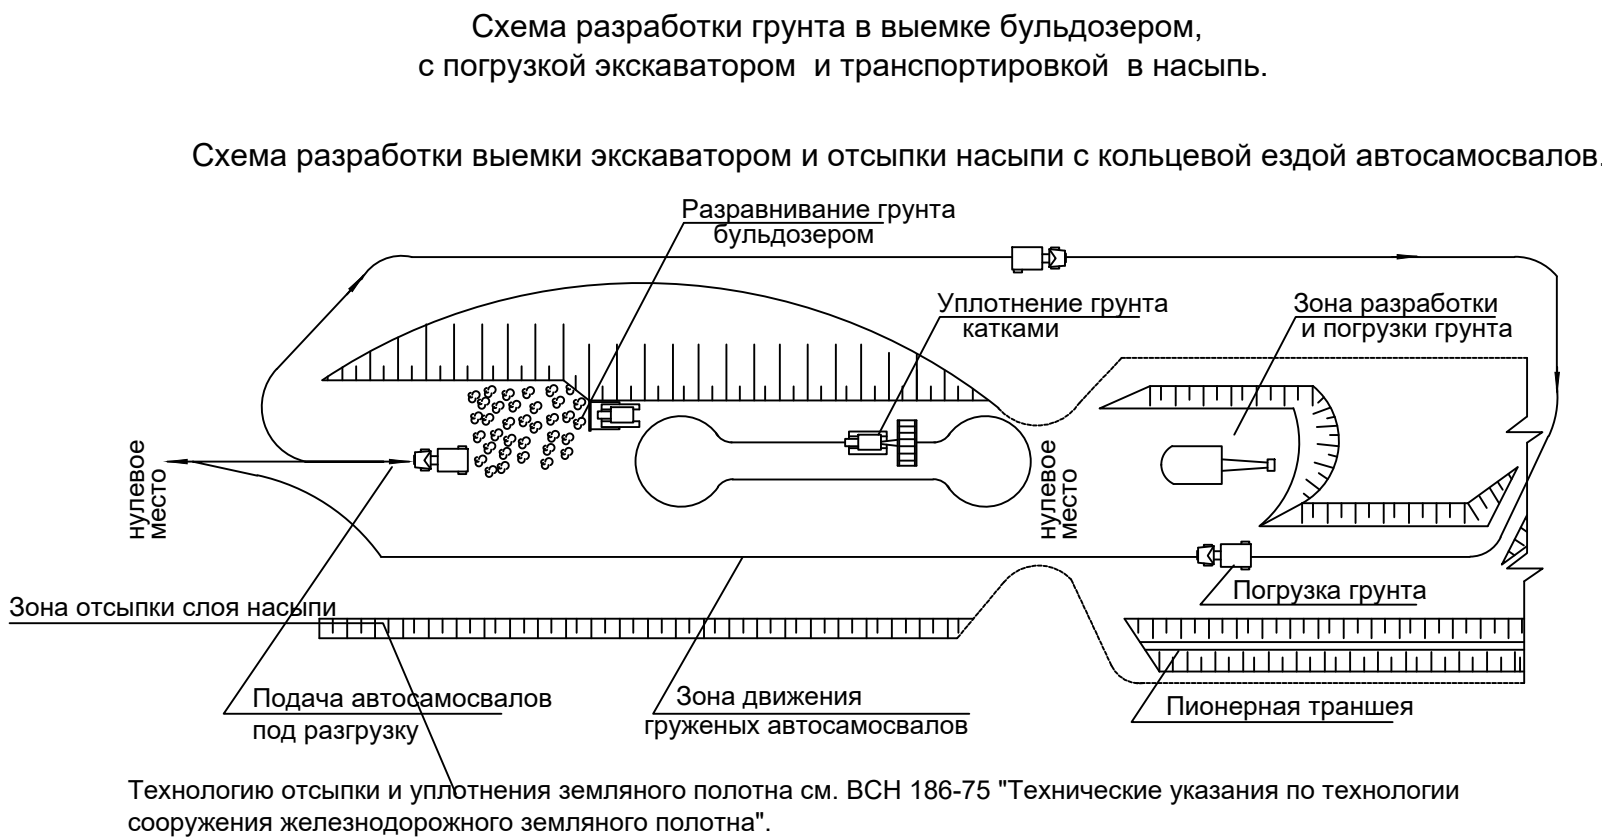

- Условные обозначения:
- Срезка почвенно-растительного слоя
 - Карьер дренирующего грунта
 - Номер грунта по ЭСН РК 8.04-01-2022 Раздел 1 тб.1