

**Протокол общественных слушаний
в форме открытого собрания**

1. Наименование местного исполнительного органа административно-территориальной единицы (областей, городов республиканского значения, столицы, районов, городов областного и районного значения) или аппарата акима соответствующей административно-территориальной единицы (сел, поселков, сельских округов), на территории которого осуществляется деятельность, или на территорию которого будет оказано влияние:

Аппарат акима района «Есиль» г. Астаны

2. Предмет общественных слушаний: Проект отчёта о возможных воздействиях на окружающую среду к проекту: «Строительство улиц в районе пересечения проспекта Мәңгілік Ел и улицы Сыганак» (полное, точное наименование рассматриваемых проектных документов)

3. Наименование уполномоченного органа в области охраны окружающей среды и местного исполнительного органа (областей, городов республиканского значения, столицы, районов, городов областного и районного значения) или аппарата акима соответствующей административно-территориальной единицы (сел, поселков, сельских округов), в адрес которого направлены документы, выносимые на общественные слушания. РГП на ПХВ «Информационно-аналитический центр охраны окружающей среды» при МЭПР РК

ГУ «Управление охраны окружающей среды и природопользования города Астаны»

4. Местонахождение намечаемой деятельности: Координаты места осуществления деятельности:

51.12049 с.ш. 71.43651 в.д.,

51.11882 с.ш. 71.43587 в.д.,

51.12092 с.ш. 71.44175 в.д.,

51.11879 с.ш. 71.44096 в.д.

Улица на границах между улицами Мангилик Ел и Бокейхана, в Есильском районе города Астаны.

(полный, точный адрес, географические координаты территории участка намечаемой деятельности)

5. Наименование всех административно-территориальных единиц, затронутых возможным воздействием намечаемой деятельности: Территория в районе административного здания Генеральной прокуратуры РК, границы между улицами Мангилик Ел и Бокейхана, в Есильском районе города Астаны.

(перечень административно-территориальных единиц, на территорию которых может быть оказано воздействие в результате осуществления намечаемой деятельности и на территории которых будут проведены общественные слушания)

6. Реквизиты и контактные данные Инициатора:

ГУ «Управление транспорта и развития дорожно-транспортной инфраструктуры

города Астаны»; БИН 151140001473; адрес: г. Астана, ул. Бейбитшилик, 11; тел. 8 7172 556731; электронная почта uad@astana.kz

(в том числе точное название, юридический и фактический адрес, БИН, телефоны, факсы, электронные почты, сайты)

7. Реквизиты и контактные данные составителей отчетов о возможных воздействиях, или

внешних привлеченных экспертов по подготовке отчетов по стратегической экологической оценке, или разработчиков документации объектов государственной экологической экспертизы.
ИП «Глобус» г. Астана, ул. Бейбитшилик, 18, оф 417 Тел. 87011057202 ИИН 780709402385 info@ecologiya.kz

в том числе точное название, юридический и фактический адрес, БИН, телефоны, факсы, электронные почты, сайты)

8. Дата, время, место проведения общественных слушаний (дата(-ы) и время открытого собрания общественных слушаний): **: г.Астана, Проспект Мангилик Ел, 30; Аппарат акима района «Есиль» г. Астаны, конференс зал. в 15.00 (офлайн),**

Время начала регистрации участников 12.01.2026 г. в 14:50

Время начала общественных слушаний 12.01.2026 г. в 15:05

Время окончания общественных слушаний 12.01.2026 г. в 15:40

Ссылка для Онлай подключения к конференции Zoom

<https://us06web.zoom.us/j/81181387746?pwd=bLjiikIYssnd2Jh7e5D1hP1q1YKSU.1>

Идентификатор конференции: 811 8138 7746

Код доступа: 040595

(дата, время начала регистрации участников, время начала общественных слушаний, полный и точный адрес места проведения слушаний. В случае продления общественных слушаний указываются все даты)

9. Копия письма-запроса от инициатора намечаемой деятельности и копия письма-ответа местных исполнительных органов административно-территориальных единиц (областей, городов республиканского значения, столицы), о согласовании условий проведения общественных слушаний прилагается к настоящему протоколу общественных слушаний.

Прилагается Приложение 1

10. Регистрационный лист участников общественных слушаний прилагается к настоящему протоколу общественных слушаний.

Прилагается Приложение 2

11. Информация о проведении общественных слушаний распространена на государственном и русском языках следующими способами:

1) на портале Национальный банк данных о состоянии окружающей среды и природных ресурсов <https://ndbecology.gov.kz/> раздел «Общественные слушания»

2) на официальном интернет-ресурсе местного исполнительного органа (областей, городов республиканского значения, столицы) или официальном интернет-ресурсе государственного органа-разработчика

ГУ «Управление охраны окружающей среды и природопользования города Астаны» Раздел: «общественные слушания»

<https://www.gov.kz/memleket/entities/astana-upr?lang=ru>

(наименование и ссылки на официальные интернет-ресурсы и даты публикации)

3) в средствах массовой информации, в том числе, не менее чем в одной газете, и посредством не менее чем одного теле- или радиоканала, распространяемых на территории соответствующих административно-территориальных единиц (областей, городов республиканского значения, столицы), полностью или частично расположенных в пределах затрагиваемой территории, не

позднее чем за двадцать рабочих дней до даты начала проведения общественных слушаний:

Еженедельная республиканская газета «Новая газета» Выпуск №49 (978) 04.12-11.12.2025 г.

Прилагается Приложение 3

(название, номер и дата публикации объявления в газете, с приложением сканированного объявления: сканированные титульная страница газеты и страница с объявлением о проведении общественных слушаний)

Телеканал «Радио NS» выдана эфирная справка № 4/12 от 4 декабря 2025 г., согласно которой в г.Астана 3 декабря 2025 года было два выхода, на казахском и русском языках.

Прилагается Приложение 4

(название теле или радиоканала, дата объявления: электронный носитель с видео- и аудиозаписью объявления о проведении общественных слушаний на теле или радиоканале подлежит приобщению (публикации) к протоколу общественных слушаний)

на досках объявлений местных исполнительных органов административно-территориальных единиц (областей, городов республиканского значения, столицы, районов, городов областного и районного значения, сел, поселков, сельских округов) в количестве 1 объявления по адресу:

ГУ «Управление транспорта и развития дорожно-транспортной инфраструктуры города Астаны».

Фотоматериалы прилагаются к настоящему протоколу общественных слушаний.

Прилагаются Приложение 5

12. Решения участников общественных слушаний:

Секретарем общественных слушаний назначается Нарбеков С. – инженер-эколог ИП «Глобус»

Секретарь общественных слушаний (единогласно – «за» 50 - человек, «против» - 0, «воздержались» - 0)

(о выборе секретаря. Указать количество участников общественных слушаний «за», «против», «воздержались»)

Рассмотрение материалов проекта в форме доклада. Утверждение регламента 10 мин. (единогласно – «за» - 51 человек, «против»-0, «воздержались» -0)

(об утверждении регламента. Указать количество участников общественных слушаний «за», «против», «воздержались»)

13. Сведения о всех заслушанных докладах:

Инженер-эколог- Нарбеков Саят, представитель ИП «Глобус», ознакомил с Докладом по проектной документации на тему: **«Строительство улиц в районе пересечения проспекта Мәңгілік Ел и улицы Сыганак»**, 2 стр., слайды-27 стр.

(фамилия, имя и отчество (при наличии) докладчика, должность, наименование представляемой организации) (тема доклада, количество страниц, слайдов, файлов, плакатов, чертежей)

Прилагается Приложение 6

Тексты докладов по документам, выносимым на общественные слушания, прилагаются к настоящему протоколу общественных слушаний.

14. Сводная таблица, которая является неотъемлемой частью протокола общественных слушаний, и содержит все замечания и предложения заинтересованных государственных органов и общественности, представленные в письменной форме в соответствии с пунктом 18 настоящих Правил или озвученные в ходе проведения общественных слушаний; ответы и комментарии Инициатор по каждому замечанию и предложению. Замечания и предложения, явно не имеющие

связи с предметом общественных слушаний, вносятся в таблицу с отметкой "не имеют отношения к предмету общественных слушаний".

№	Замечания и предложения участников (фамилия, имя и отчество (при наличии) участника, должность, наименование представляемой организации)	Ответы на замечания и предложения (фамилия, имя и отчество (при наличии) отвечающего, должность, наименование представляемой организации)	Примечание (снятое замечание или предложение, "не имеет отношения к предмету)
	-	-	-

15. Мнение участников общественных слушаний о проекте и качестве рассматриваемых документов (с обоснованием), заслушанных докладов на предмет полноты и доступности их понимания, рекомендации по их улучшению:

В ходе общественных слушаний от участников замечаний, жалоб, предложений и вопросов не поступило.

Председатель общественных слушаний, руководитель аппарата акимата, отметил, что представленный доклад является информативным, полным и изложенным в доступной для понимания форме, представленные материалы позволяют получить целостное представление о проекте и его воздействии на окружающую среду.

Председатель общественных слушаний неоднократно обращался к присутствующим с вопросами, о наличии замечаний, предложений и возражений по проекту, однако вопросов и предложений от участников не поступило.

Рекомендаций по доработке представленных материалов от участников общественных слушаний не высказано.

Общественные слушания признаны состоявшимися.

(фамилия, имя и отчество (при наличии) докладчика, должность, наименование представляемой организации)

16. Обжалование протокола общественных слушаний возможно в судебном и досудебном порядке согласно Административному процедурно-процессуальному кодексу Республики Казахстан.

17. Председатель общественных слушаний:

Жеркибенов Бокытжан Абдрахманович

(фамилия, имя и отчество (при наличии), должность, наименование организации представителем которой является, подпись, дата) Рук. аппарата акимата р-она Есиль, 12.01.2021 г.

18. Секретарь общественных слушаний:

Жарбеков Саят Муралиевич, проектировщик, ИП "Глобус"

(фамилия, имя и отчество (при наличии), должность, наименование организации представителем которой является, подпись, дата)

Форма письма-ответа инициатору общественных слушаний от местных исполнительных органов административно-территориальных единиц (района, города) на проведение общественных слушаний

исходящий номер: 25410271001, Дата: 02/12/2025

(регистрационные данные письма, исходящий номер, дата)

«В ответ на Ваше письмо (исх. №25410271001, от 02/12/2025 (дата)) о согласовании предлагаемых Вами условий проведения общественных слушаний, сообщаем следующее:

«Согласовываем проведение общественных слушаний по предмету Отчёт о возможных воздействиях на окружающую среду к проекту: «Строительство улиц в районе пересечения проспекта Мәңгілік Ел и улицы Сыганақ», в предлагаемую Вами 12/01/2026 15:00, г.Астана, район "Есиль" Проспект Мангилик Ел, 30; Аппарат акима района «Есиль» г. Астаны, конференц-зал(дату, место, время начала проведения общественных слушаний)»

(к причинам несогласования относятся: место проведения не относится к территории административно-территориальных единиц, на которую может быть оказано воздействие в результате осуществления намечаемой деятельности; дата и время проведения выпадает на выходные и/или праздничные дни, нерабочее время. "Поддерживаем, предложенные Вами способы распространения объявления о проведении общественных слушаний". или "Предлагаем дополнить (заменить) следующими способами, для более эффективного информирования общественности").

«Подтверждаем наличие технической возможности организации видеоконференцсвязи в ходе проведения общественных слушаний».

«Перечень заинтересованных государственных органов: 1. 2.»

Государственное учреждение "Управление транспорта и развития дорожно-транспортной инфраструктуры города Астаны" (БИН: 151140001473), +7(717)-255-67-31, uad@astana.kz

(фамилия, имя и отчество (при наличии), должность, наименование организации представителем которой является, подпись, контактные данные инициатора общественных слушаний).

**Қоғамдық тыңдауларға қатысушылардың тіркеу парағы/
 Регистрационный лист участников общественных слушаний**

№ р/с / № п/п	Қатысушының аты- жөні/ Фамилия, имя, отчество (при его наличии) участника	Қатысушы санаты (мүдделі жұртшылықтың, жұртшылықтың, мемлекеттік органның өкілі, Бастамашы)/ Категория участника (представитель заинтересованной общественности, общественности, государственного органа, Инициатора)	Байланыс телефон нөмірі/ Контактный номер телефона	Қатысу форматы (жеке немесе конференц- байланыс арқылы)/ Формат участия (очно или посредством конференцс язы)	Қолы (ашық жиналысқа қатысқан жағдайда)/ Подпись (в случае участия на открытом собрании)
1	Торжатаев А.С.	ТОО "СК Строй Альянс"	8701540 38-38	очно	
2	Аптаев Б.Н.	ТОО "СК Строй Альянс"	8701013 99-39	очно	
3	Алибаева А.О.	ТОО "СК Строй Альянс"	8701188 0008	очно	
4	Надробева М.Н.	ТОО "СК Строй Альянс"	8797328 4531	очно	
5	Сунейменов Р.И.	РЧ "Управление Транспорта и развития дорожно- транспортной инфраструктуры"	8701707 9945	очно	
6	Сасанов М.Б.	МҰн Ұлт. Әкр. әкр. қезгн	8701448 3418	очно	
7	Жунишев Б.А.	рун. аппарата ақпарат р-оне Есиль	8702138 1215	очно	
8	Алибаев	интерпр		очно	

9	Мейерхан М	ТОО "Казахдрестрой"	87-57 8707-816-	0210	
10	Заримова Р.	представитель общества в интересах	87019780308	0710	
11	Ахитов Н.С	администратор	8701-4933784	0210	
12	Байменов А.	организатор	8701-338 92-48	0210	
13	Жоанов Д.	администратор	8-702830 82 27	0210	
14	Темуров Д.	администратор	870777008	0210	
15	Кунышев А.	Учредитель 51.	87058050892	0210	
16	Кураев Б.	администратор	87026299037	0210	
17	Конаев М.	администратор	87758076551	0210	
18	Умарбаева Д.	пр. адм. г.	87077778814	0210	
19	Текеева Б.	администратор	87022310344	0210	
20	Шайморзаев Д.	ГП-г.	8777960 9467.	0210	
21	Баймуродимова М.	ТОО "Казахдрестрой"	87054579574	0210	

22	Ахмеджанов Т.З.	препр. общество	87021314010	орно	
23	Маменов Б.Б.	ТОО "КазАгроинвест"	8705364 5681	орно	
24	Соткин Ю.В.	ТОО "КазАгроинвест"	870536 8801	орно	
25	Затенов Г.	ТОО "КазАгроинвест"	8775593 6366	орно	
26	Омерев А.М.	ТОО "КазАгроинвест"	8777777 1701	орно	
27	Тумас А.М.	представ. общ.	8707332 1848	орно	
28	Эрмюшев	общес.	870558542	орно	
29	Орузалиев Г.	общес.	8771314381	орно	
30	Рахимов И.Б.	представ. ^{Торговская} ПК "Агро-ПХВ" ^{п/д-к 9}	870797085	орно	
31	Омаров А.А.	ТОО "КазАгроинвест"	8702103925	орно	
32	Наганова Д.Б.	ТОО "КазАгроинвест"	8771002835	орно	
33	Самарин Г.А.	Г. н. о. - к. с.	8701490 4305	орно	
34	Самарин А.	Г. н. о. - к. с.	8771002835	орно	

35	Аманжолди С.Б.	ТОО "Курхорго" 5	7775307917	отно	У
36	Маслова А	ТТНВ	8705375757	оренд	А
37	Бекмуратов Э	Фин. центр	8700744617	отно	А
38	Дүйсенди Б.	Фин. центр	8707003777	отно	Д.Б.
39	Анирбеков	ТОО сагдёр	8702688	ФЭНД.	А
40	Бейко ЕМ	ИП, Глобул	8701105702	отно.	А
41	Нарбеков С.	ИП, Глобул	87081083738	отно	А
42	Алиев А	ТОО, Интепр	8701052821	отно	А
43		Анкараб ашык кн. Елм.		заотно.	
44		Ф. нол. Астана		заотно.	
45		приобретены обязательства,		заотно.	

МОЖНО НЕ СОМНЕВАТЬСЯ, ЧТО КОМАНДА ТОКАЕВА УЖЕ ИМЕЕТ ДОСТАТОЧНО МАТЕРИАЛЬНЫХ ВОЗМОЖНОСТЕЙ, ЧТОБЫ СОЗДАТЬ И ФИНАНСИРОВАТЬ КАРМАННУЮ ПОЛИТИЧЕСКУЮ СТРУКТУРУ (КАК НА КАРТИНКЕ), КОТОРАЯ, ЕСЛИ ОН ПЕРЕСТАНЕТ БЫТЬ ГЛАВОЙ ГОСУДАРСТВА, ОБЕСПЕЧИТ ЕМУ ВЛИЯНИЕ НА РЕШЕНИЯ, ПРИНИМАЕМЫЕ В МАЖИЛИСЕ. НЕ ВЫЗЫВАЕТ СОМНЕНИЙ И ТО, ЧТО ТОКАЕВ В СОСТОЯНИИ ОБЕСПЕЧИТЬ ЕЕ ПОБЕДУ НА ОЧЕРЕДНЫХ-ВНЕОЧЕРЕДНЫХ ВЫБОРАХ

ДЕПУТАТОВАТОВКА

МАТЕРИАЛ ПОЛИТОЛОГА
ВИКТОРА КОВТУНОВСКОГО

страница 2



Петр САРУХАНОВ — «Новая»

САРУХАНОВ

16+



ОБЪЯВЛЕНИЯ 7 (705) 335 63 90

«Avanguard PRO» ЖШС қоршаған ортаны қорғау бөлімі (ҚОҚБ) бойынша «Алматы облысы, Жамбыл ауданы, Дегерес ауылдық округі, ауылдық округ жерлері бойынша курорттық-туристік кешенді орналастыру (1, 2 кезең)» үшін көпшілік талқылау арқылы қоғамдық тыңдаулар өткізілетін хабарлайды. Қоғамдық талқылау 12.12.2025 ж. бастап 5 жұмыс күні аралығында өтеді. ndbecology.gov.kz ақпараттық жүйесінде жобалық құжаттама пакетімен танысып, ескертүүлери мен ұсыныстар беруге болады. Анықтама телефоны +7 775-198-4515.

«Алтын астық «МК» ЖШС «Алтын астық» МК «ЖШС» дйірмен кешені үшін «қоршаған ортаны қорғау»бөлімі жобасы бойынша қоғамдық талқылау нысанында қоғамдық тыңдаулар өткізілетіні туралы хабарлайды <https://ndbecology.gov.kz/> 15.12.2025 ж. бастап 5 жұмыс күні ішінде. Ескертүүлери мен ұсыныстар: сілтеме бойынша қабылданады <https://ndbecology.gov.kz/> және Қарағанды к., Лобода к-сі, 20, тел. 8 (7212) 56-81-66, exp@rita.upr.krg@mail.ru. Қосымша ақпаратты: «Алтын астық «МК» ЖШС»; e-mail: alexandra.koleno@yandex.kz, тел. 8 777 484 3260.

ТОО «МК «Алтын Астық» соообщает о проведении общественных слушаний в форме публичных обсуждений по проекту Раздел «Охрана окружающей среды» для мельничного комплекса ТОО «МК «Алтын Астық»будут проведены на сайте <https://ndbecology.gov.kz/> с 15.12.2025 г. в течении 5 рабочих дней. Замечания и предложения принимаются: по ссылке <https://ndbecology.gov.kz/> и по адресу г. Караганда, ул. Лободы, 20, тел. 8 (7212) 56-81-66, exp@rita.upr.krg@mail.ru. Дополнительную информацию можно получить: ТОО «МК «Алтын Астық»; e-mail: alexandra.koleno@yandex.kz, тел. 8 777 484 3260.

Әсер ету скринингін қарау туралы хабарландыру
Қазақстан Республикасы Экологиялық кодексінің (бұдан әрі - Кодекс) 55-бабының 6-тармағына сәйкес, Қазақстан Республикасы Экология және табиғи ресурстар министрлігіне (бұдан әрі – ЭТРМ) стратегиялық экологиялық бағалау (бұдан әрі – СЭБ материалдары) жүргізу үшін мынадай құжаттар келіп түсті: 1) «Қостанай облысы Қарасу ауданы Октябрь ауылын топографиялық түсіре отырып, дамыту және құрылыс салу схемасын (оңайлатылған бас жоспар) әзірлеу» жобасына жалпы түсіндірме жазба; 2) «Қостанай облысы Қарасу ауданы Октябрь ауылын топографиялық түсіре отырып, дамыту және құрылыс салу схемасын (оңайлатылған бас жоспар) әзірлеу» жобасының бас жоспары сызбасы; 3) «Қостанай облысы Қарасу ауданы Октябрь ауылын топографиялық түсіре отырып, дамыту және құрылыс салу схемасын (оңайлатылған бас жоспар) әзірлеу» жобасының жоспарланған іс-шараларының қоршаған ортаға әсер ету скринингі. СЭБ материалдарын әзірлеуші: «MS Industrial» ЖШС. СЭБ құжаттарының тапсырыс берушісі: «Қарасу ауданы әкімдігінің сәулет, қала құрылысы және құрылыс бөлімі» ММ. СЭБ әзірлеуге жауапты: Қарасу ауданының әкімдігі. СЭБ материалдары бойынша қорытындылар беруге жауапты уәкілетті орган: Қазақстан Республикасының Экология және табиғи ресурстар министрлігі. Жұртшылықты (барлық азаматтар мен заңды тұлғаларды) келесі мәселелер бойынша өз ескертүүлери мен ұсыныстарын айтуға шақырамыз: 1) Бас жоспардың іске асырылуы қоршаған ортаға айтарлықтай әсер етуі мүмкін бе, егер солай болса, бұл қандай әсерлер және сіз оларды неге маңызды деп санайсыз? 2) Бас жоспар бекітілгенге дейін қоршаған ортаға және халықтың денсаулығына қандай әсерлерді зерделеу қажет және неге? 3) СЭБ бойынша есепте құжатты іске асыруды қоршаған ортаға және халықтың денсаулығына ықтимал елеулі әсерлері туралы Сізді қызықтыратын барлық ақпарат қамтылған ба? Сізді қандай ақпарат қызықтырады және неге? 4) Сізде Бас жоспарды іске асыруды қоршаған ортаға және халықтың денсаулығына ықтимал әсеріне байланысты өзге де ескертүүлери мен ұсыныстар бар ма? Стратегиялық құжаттың қолданылу мерзімі: 2025-2045 ж.ж. Уәкілетті орган: Қазақстан Республикасының Экология және табиғи ресурстар министрлігі. Ескертүүлери мен ұсыныстарды қабылдау рәсімін өткізу мерзімі: 2025 жылғы 9 желтоқсаннан бастап (ескертүүлери мен ұсыныстарды қабылдаудың соңғы күні – 2025 жылғы 23 желтоқсанға дейін қоса алған да). Байланыс деректері: Қазақстан Республикасының Экология және табиғи ресурстар министрлігі, Астана қаласы, Мәңгілік Ел даңғылы, 8. Экологиялық саясат департаменті. Тел. 8 (7172) 74-02-83, e-mail: b.zhartybaeva@ecosego.gov.kz, n.kunabanbayeva@ecosego.gov.kz, k.kense@ecosego.gov.kz. Ескертүүлери мен ұсыныстарды жазбаша түрде электрондық түрде эл-эктронды мекен-жайға жіберуге болады. Министрлік Кеңесінің мекен-жайы: k.kense@ecosego.gov.kz. Сіздің құжаттарыңыздың алынғандығы жөнінде, кенесіде +7 (7172) 74-08-44 телефон арқылы міндетті түрде нақтылау қажет. СЭБ бойынша материалдар орналастырылған: Министрліктің сайтында («қызмет» бөлімі – «Негізгі құжаттар» бөлімі – «Стратегиялық экологиялық бағалау» бөлімі). Қарасу ауданының әкімдігінің сайтында.

Әсер ету скринингін қарау туралы хабарландыру
Қазақстан Республикасы Экологиялық кодексінің (бұдан әрі - Кодекс) 55-бабының 6-тармағына сәйкес, Қазақстан Республикасы Экология және табиғи ресурстар министрлігіне (бұдан әрі – ЭТРМ) стратегиялық экологиялық бағалау (бұдан әрі – СЭБ материалдары) жүргізу үшін мынадай құжаттар келіп түсті: 1) «Ақмола облысы Ақкөл ауданының «Ақкөл орман шаруашылығы» құрылыс салу және дамыту схемасын түзету (оңайлатылған бас жоспар) жобасының жалпы түсіндірме жазба; 2) «Ақмола облысы Ақкөл ауданының «Ақкөл орман шаруашылығы» құрылыс салу және дамыту схемасын түзету (оңайлатылған бас жоспар) жобасының бас жоспары сызбасы; 3) «Ақмола облысы Ақкөл ауданының «Ақкөл орман шаруашылығы» құрылыс салу және дамыту схемасын түзету (оңайлатылған бас жоспар) жобасының жоспарланған іс-шараларының қоршаған ортаға әсер ету скринингі. СЭБ материалдарын әзірлеуші: «ДЭКО ПВ» ЖШС. СЭБ құжаттарының тапсырыс берушісі: «Ақкөл ауданының жер қатынастары, сәулет және қала құрылысы бөлімі» ММ. СЭБ әзірлеуге жауапты: Қарасу ауданының әкімдігі. СЭБ материалдары бойынша қорытындылар беруге жауапты уәкілетті орган: Қазақстан Республикасының Экология және табиғи ресурстар министрлігі. Жұртшылықты (барлық азаматтар мен заңды тұлғаларды) келесі мәселелер бойынша өз ескертүүлери мен ұсыныстарын айтуға шақырамыз: 1) Бас жоспардың іске асырылуы қоршаған ортаға айтарлықтай әсер етуі мүмкін бе, егер солай болса, бұл қандай әсерлер және сіз оларды неге маңызды деп санайсыз? 2) Бас жоспар бекітілгенге дейін қоршаған ортаға және халықтың денсаулығына қандай әсерлерді зерделеу қажет және неге? 3) СЭБ бойынша есепте құжатты іске асыруды қоршаған ортаға және халықтың денсаулығына ықтимал елеулі әсерлері туралы Сізді қызықтыратын барлық ақпарат қамтылған ба? Сізді қандай ақпарат қызықтырады және неге? 4) Сізде Бас жоспарды іске асыруды қоршаған ортаға және халықтың денсаулығына ықтимал әсеріне байланысты өзге де ескертүүлери мен ұсыныстар бар ма? Стратегиялық құжаттың қолданылу мерзімі: 2025-2045 ж.ж. Уәкілетті орган: Қазақстан Республикасының Экология және табиғи ресурстар министрлігі. Ескертүүлери мен ұсыныстарды қабылдау рәсімін өткізу мерзімі: 2025 жылғы 9 желтоқсаннан бастап (ескертүүлери мен ұсыныстарды қабылдаудың соңғы күні – 2025 жылғы 23 желтоқсанға дейін қоса алған да). Байланыс деректері: Қазақстан Республикасының Экология және табиғи ресурстар министрлігі, Астана қаласы, Мәңгілік Ел даңғылы, 8. Экологиялық саясат департаменті. Тел. 8 (7172) 74-02-83, e-mail: b.zhartybaeva@ecosego.gov.kz, n.kunabanbayeva@ecosego.gov.kz, k.kense@ecosego.gov.kz. Ескертүүлери мен ұсыныстарды жазбаша түрде электрондық түрде эл-эктронды мекен-жайға жіберуге болады. Министрлік Кеңесінің мекен-жайы: k.kense@ecosego.gov.kz. Сіздің құжаттарыңыздың алынғандығы жөнінде, кенесіде +7 (7172) 74-08-44 телефон арқылы міндетті түрде нақтылау қажет. СЭБ бойынша материалдар орналастырылған: Министрліктің сайтында («қызмет» бөлімі – «Негізгі құжаттар» бөлімі – «Стратегиялық экологиялық бағалау» бөлімі). Ақкөл ауданының әкімдігінің сайтында.

ТОО «Avanguard PRO» уведомляет о проведении общественных слушаний в форме публичных обсуждений по проекту «Раздел охраны окружающей среды (РООС) на РП «Размещение курортно-туристического комплекса, по адресу: Алматынская область, Жамбылский район, Дегересский с.о., земля сельского округа (1, 2 очередь)». Публичные обсуждения состоятся с 12.12.2025 г. в течение 5 рабочих дней. С пакетом проектной документации можно ознакомиться в информационной системе ndbecology.gov.kz для предоставления замечаний и предложений. Телефон для справок: +7 775-198-4515.

«Zenit Nova» ЖШС, ҚР Экологиялық кодексінің және Қоғамдық тыңдаулар өткізу қағидаларының талаптарына сәйкес, 2025 жылғы желтоқсан айының 11-і мен 18-ы аралығында Бірыңғай экологиялық порталында (<https://hearings.ndbecology.gov.kz>) «Zenit Nova» ЖШС үшін «Қоршаған ортаны қорғау» бөлімі жобасы бойынша қоғамдық талқылау түріндегі қоғамдық тыңдаулар өткізілетіні хабарлайды. Тел. 8 701 105 7202. Ескертүүлери мен ұсыныстар беру үшін жобалық құжаттама пакетімен Бірыңғай экологиялық порталында танысуға болады.

ТОО «Zenit Nova» в соответствии с требованиями Экологического кодекса РК и Правил проведения общественных слушаний сообщает, что с 11 по 18 декабря 2025 года на Едином экологическом портале (<https://hearings.ndbecology.gov.kz>) будут проводиться общественные слушания в форме публичного обсуждения по проекту Раздел «Охрана окружающей среды» для ТОО «Zenit Nova». Тел. 8 701 105 7202. С пакетом проектной документации можно ознакомиться на Едином экологическом портале для предоставления замечаний и предложений.

Объявление о рассмотрении скрининга воздействия
В соответствии с пунктом 6 статьи 55 Экологического кодекса Республики Казахстан в Министерстве экологии и природных ресурсов Республики Казахстан (далее - МЭПР), для проведения стратегической экологической оценки поступили следующие документы (далее - материалы СЭО): - Общая пояснительная записка к проекту «Разработка схемы развития и застройки (упрощенного генерального плана) с топографической съёмкой с. Октябрьское, Карасукского района Костанайской области»; - Эскиз генерального плана проекта «Разработка схемы развития и застройки (упрощенного генерального плана) с топографической съёмкой с. Октябрьское, Карасукского района Костанайской области»; - Скрининг воздействия намечаемой деятельности на окружающую среду проекта «Разработка схемы развития и застройки (упрощенного генерального плана) с топографической съёмкой с. Октябрьское, Карасукского района Костанайской области»; - Разработчик материалов СЭО: ТОО «MS Industrial», Заказчик материалов СЭО: ГУ «Отдел архитектуры, градостроительства и строительства акимата Карасукского района». Ответственный за разработку СЭО: Акимат Карасукского района. Уполномоченный орган за выдачу заключений по материалам СЭО: Министерство экологии и природных ресурсов Республики Казахстан. Приглашаем общественность (всех граждан и юридических лиц) высказать свои замечания и предложения по следующим вопросам: 1) может ли реализация Генплана оказывать существенные воздействия на окружающую среду, и если да, то какие это воздействия и почему Вы считаете их существенными? 2) какие воздействия на окружающую среду и здоровье населения необходимо изучить до утверждения Генплана и почему? 3) освещена ли в отчете по СЭО вся интересующая Вас информация о возможных существенных воздействиях реализации Документа на окружающую среду и здоровье населения? Какая информация интересует Вас и почему? 4) имеются ли у Вас иные замечания и предложения, связанные с возможными воздействиями реализации Генплана на окружающую среду и здоровье населения? Период действия стратегического документа: 2025-2045 г. Уполномоченный орган: Министерство экологии и природных ресурсов Республики Казахстан. Срок проведения процедуры по приему замечаний и предложений: с 9 декабря 2025 года (последний день приема замечаний и предложений – 23 декабря 2025 года включительно). Контактные данные: Министерство экологии и природных ресурсов Республики Казахстан г. Астана, пр. Мангилик-Ел, 8. Департамент экологической политики. Тел. 8 (7172) 74-02-83, e-mail: b.zhartybaeva@ecosego.gov.kz, n.kunabanbayeva@ecosego.gov.kz. Замечания и предложения в письменном виде можно направлять в электронном виде на эл.адрес Канцелярии Министерства: k.kense@ecosego.gov.kz. Необходимо обязательно уточнять, что ваши документы получили в Канцелярии по телефону: +7 (7172) 74-08-44. Материалы по СЭО размещены: на сайте Министерства (раздел «Деятельность» - раздел «Основные документы») на сайте акимата Карасукского района.

Объявление о рассмотрении скрининга воздействия
В соответствии с пунктом 6 статьи 55 Экологического кодекса Республики Казахстан в Министерстве экологии и природных ресурсов Республики Казахстан (далее - МЭПР), для проведения стратегической экологической оценки поступили следующие документы (далее - материалы СЭО): - Общая пояснительная записка к проекту «Корректировка схемы развития и застройки (упрощенного генерального плана)» Аққол орман шаруашылығы, Ақкольского района, Ақмолинской области; - Эскиз генерального плана проекта «Корректировка схемы развития и застройки (упрощенного генерального плана)» Аққол орман шаруашылығы, Ақкольского района, Ақмолинской области; - Скрининг воздействия намечаемой деятельности на окружающую среду проекта «Корректировка схемы развития и застройки (упрощенного генерального плана)» Аққол орман шаруашылығы, Ақкольского района, Ақмолинской области. Разработчик материалов СЭО: ТОО «ДЭКО ПВ», Заказчик материалов СЭО: ГУ «Отдел земельных отношений, архитектуры и градостроительства Ақкольского района». Ответственный за разработку СЭО: Акимат Ақкольского района. Уполномоченный орган за выдачу заключений по материалам СЭО: Министерство экологии и природных ресурсов Республики Казахстан. Приглашаем общественность (всех граждан и юридических лиц) высказать свои замечания и предложения по следующим вопросам: 1) может ли реализация Генплана оказывать существенные воздействия на окружающую среду, и если да, то какие это воздействия и почему Вы считаете их существенными? 2) какие воздействия на окружающую среду и здоровье населения необходимо изучить до утверждения Генплана и почему? 3) освещена ли в отчете по СЭО вся интересующая Вас информация о возможных существенных воздействиях реализации Документа на окружающую среду и здоровье населения? Какая информация интересует Вас и почему? 4) имеются ли у Вас иные замечания и предложения, связанные с возможными воздействиями реализации Генплана на окружающую среду и здоровье населения? Период действия стратегического документа: 2025-2045 г. Уполномоченный орган: Министерство экологии и природных ресурсов Республики Казахстан. Срок проведения процедуры по приему замечаний и предложений: с 9 декабря 2025 года (последний день приема замечаний и предложений – 23 декабря 2025 года включительно). Контактные данные: Министерство экологии и природных ресурсов Республики Казахстан г. Астана, пр. Мангилик-Ел, 8. Департамент экологической политики. Тел. 8 (7172) 74-02-83, e-mail: b.zhartybaeva@ecosego.gov.kz, n.kunabanbayeva@ecosego.gov.kz, k.kense@ecosego.gov.kz. Замечания и предложения в письменном виде можно направлять в электронном виде на эл.адрес Канцелярии Министерства: k.kense@ecosego.gov.kz. Необходимо обязательно уточнять, что ваши документы получили в Канцелярии по телефону: +7 (7172) 74-08-44. Материалы по СЭО размещены: на сайте Министерства (раздел «Деятельность» - раздел «Основные документы») - раздел «Стратегическая экологическая оценка») на сайте акимата Ақкольского района.

«Kanat Group (Канат Групп)» ЖШС, ҚР Экологиялық кодексінің және Қоғамдық тыңдаулар өткізу қағидаларының талаптарына сәйкес, 2025 жылғы 11-18 желтоқсан аралығында Бірыңғай экологиялық порталында (<https://hearings.ndbecology.gov.kz>) жұмыс жобасының «Қоршаған ортаны қорғау» бөлімі бойынша жария талқылау нысанында қоғамдық тыңдаулар өткізілетіні хабарлайды. Аталған тыңдаулар Астана қаласы, Нұра ауданы, Ш.Айтматов көшесі, «1-ші кезек» аумағында орналасқан кіріктірілген үй-жайлары, балабақшасы және паркінг бар көпөтерлі тұрғын үй кешеніне арналған. Тел. 8 701 105 7202. Ескертүүлери мен ұсыныстар беру үшін жобалық құжаттама топтамасымен Бірыңғай экологиялық порталында танысуға болады.

«Арена Девелопмент» ЖШС «Алматы қаласы, Алау ауданы, Ботакөз шағынауданы, 17-учаске мекенжайында орналасқан кіріктірілген, кіріктірілген-жапсарлас салынған үй-жайлары және жерасты паркінг бар көпөтерлі тұрғын үй кешені» Құрылыстың 2-ші кезегі (сыртқы инженерлік желілерсіз) жоба бойынша қоғамдық талқылау нысанында қоғамдық тыңдаулар өткізу туралы хабарлайды. Тапсырыс берушіден «Арена Девелопмент» ЖШС өкілі, байланыс телефоны: 8-705-950-9346. «VSN» ЖШС жобасын әзірлеуші байланыс телефоны: 8-705-183-1212. Жобалық құжаттама пакетімен мына сайттан танысуға болады: қоршаған ортаның жай-күйі және ресурстарды сақтау туралы Ұлттық деректер банкі – <https://hearings.ndbecology.gov.kz> «қоғамдық талқылаулар» бөлімі. Барлық ескертүүлери немесе ұсыныстар сайтта қабылданады: қоршаған ортаның жай-күйі және ресурстарды сақтау туралы Ұлттық деректер банкі <https://hearings.ndbecology.gov.kz> 12.12.2025 жылдан бастап 5 жұмыс күні ішінде.

«Construction & Building Solutions» ЖШС 11.12.2025 ж. - 18.12.2025 ж. аралығында «Астана қ., «Есіл» ауданы, Өйтеке би және Е16, Е33, Е34, Е45 көшелерінің қиылысы ауданы мекенжайында қызмет көрсету объектілері, коммерциялық үй-жайлары бар тұрғын үй кешені (жобалық атауы)» құрылыстың 3 кезегі жұмыс жобасының Қоршаған ортаны қорғау бөлімі бойынша <https://ndbecology.gov.kz> сайтында жария талқылаулар өтетіндігін хабарлайды. ҚОҚ бөлімін әзірлеуші Ecoland ЖҚ, ҚР Павлодар қ. Барнаульсая 90, 87773381933. Жобамен <https://ndbecology.gov.kz> сайтында танысып, ескертүүлери қалдыруға болады.

ТОО «Construction & Building Solutions» сообщает, что с 11.12.2025 г. по 18.12.2025 г. на портале <https://ndbecology.gov.kz> будут проводиться публичные обсуждения по разделу «Охрана окружающей среды» к РП «Жилой комплекс с объектами обслуживания, коммерческими помещениями по адресу: г.Астана, район: «Есиль», район пересечения улиц: Айтеке Би и Е16, Е33, Е34, Е45 (проектное наименование)» 3 очередь строительства. Разработчик РООС ИП Ecoland, РК, г.Павлодар, ул. Барнаульская, 90, 87773381933. Ознакомьтесь с проектом и предоставьте замечания можно на сайте <https://ndbecology.gov.kz>.

«Астана қаласының көлік және жол-көлік инфрақұрылымын дамыту басқармасы» ММ қоғамдық тыңдаулар өткізу туралы хабарлайды: 2026 жылдың 12 қаңтар, сағат 15: 00-де «Мәңгілік Ел даңғылы мен Сығанақ көшесінің қиылысы ауданында көшелер құрылысы» жобасына қоршаған ортаға ықтимал әсерлер туралы есеп жобасы бойынша. Өткізілм мекен-жайы: Астана қаласы, Мәңгілік Ел даңғылы, 30; Астана қаласы «Есіл» ауданы әкімдігі аппараты, конференц-зал. Онлайн қатысу үшін келесі сілтеме бойынша өту қажет <https://us06web.zoom.us/j/81181387746?pwd=bljlikiYssn2Jh7e5D1hP1q1YKSU.1>. Конференция идентификаторы: 811 8138 7746. Кіру коды: 040595. Қатысушыларды тіркеу жеке басын куәландыратын құжатты көрсеткен кезде жүргізіледі. Қосылу сұрақтары бойынша 8 701 105 7202 телефон арқылы хабарласуға болады. Бастамашысы: «Астана қаласының көлік және жол-көлік инфрақұрылымын дамыту басқармасы» ММ; БСН 151140001473; Астана қ., Бейбітшілік к., 11. Жобалаушы: «Интелпро» ЖШС; БСН 040440030548; Астана қ., Есіл ауданы, Шыңғыс Айтматов к-сі, 29 үй, н.п. 1 тел. 87010528221. Әзірлеуші: «Глобус» ЖҚ; ЖСН 780709402385; Астана қ., Бейбітшілік к-сі., 18-417 үй; тел. 8 701 105 7202. Жергілікті атқарушы орган: «Астана пайдалану басқармасы» ММ, тел. 8 (7172) 55-75-08, uoosip@astana.kz. Жоба бойынша құжаттама Қоршаған ортаны және табиғи ресурстардың жай-күйі туралы Ұлттық деректер банкінің <https://ndbecology.gov.kz/> порталында және ЖАО-ның сайтында <https://www.gov.kz/memleket/entities/astana-upr?lang=kk> сайтында «Қоғамдық тыңдаулар» бөлімінде жарияланған. Барлық ескертүүлери мен ұсыныстар <https://ndbecology.gov.kz/> порталында немесе uoosip@astana.kz электронды мекенжай арқылы қабылданады. Құрылыс алаңының координаттары: 51.118763, 71.435722.

«ТОО «Kanat Group (Канат Групп)», в соответствии с требованиями Экологического кодекса РК и Правил проведения общественных слушаний сообщает, что с 11 по 18 декабря 2025 года на Едином экологическом портале (<https://hearings.ndbecology.gov.kz>) будут проводиться общественные слушания в форме публичного обсуждения по проекту Раздел «Охрана окружающей среды» к рабочему проекту «Многоквартирный жилой комплекс с встроенными помещениями, детским садом и паркингом, расположенный по адресу: г.Астана, район Нұра, район ул. Ш. Айтматова» 1 очередь» для ТОО «Kanat Group (Канат Групп)» Тел. 8 701 105 7202. С пакетом проектной документации можно ознакомиться на Едином экологическом портале для предоставления замечаний и предложений.

ТОО «Арена Девелопмент» сообщает, о проведении общественных слушаний в форме публичных обсуждений по проекту «Многоквартирный жилой комплекс с встроенными, встроенно-пристроенными помещениями и подземным паркингом, расположенный по адресу: г. Алматы, Алатауский район, мкр. Ботакөз, уч. 17» 2-я очередь строительства» (без наружных инженерных сетей). Представитель от Заказчика ТОО «Арена Девелопмент», контактный телефон: 8-705-950-9346. Разработчик проекта ТОО «VSN» контактный телефон: 8-705-183-1212. С пакетом проектной документации можно ознакомиться на сайте: Национальный банк данных о состоянии окружающей среды и сохранении ресурсов – <https://hearings.ndbecology.gov.kz>, раздел «Публичные обсуждения». Все замечания или предложения принимаются на сайте: Национальный банк данных о состоянии окружающей среды и сохранении ресурсов <https://hearings.ndbecology.gov.kz> в срок с 12.12.2025 г. в течении 5 рабочих дней.

«Алматы облысының энергетика және сумен жабдықтау басқармасы» ММ 11.12.2025 ж. - 18.12.2025 ж. аралығында «Алматы облысының Қонаев қ. қуатының ұлғаюымен Қапшағай су қоймасының деңгейіне байланысты емес жаңа 1-ші көтерігі сорғы станциясын қайта құру және салу» жұмыс жобасының Қоршаған ортаны қорғау бөлімі бойынша <https://ndbecology.gov.kz> сайтында жария талқылаулар өтетіндігін хабарлайды. ҚОҚ бөлімін әзірлеуші «Ecoland» ЖҚ, ҚР Павлодар қ. Барнаульсая, 90, 87773381933. Жобамен <https://ndbecology.gov.kz> сайтында танысып, ескертүүлери қалдыруға болады.

ГУ «Управление энергетик и водоснабжения Алматинской области» сообщает, что с 11.12.2025 г. по 18.12.2025 г. на портале <https://ndbecology.gov.kz> будут проводиться публичные обсуждения по разделу «Охрана окружающей среды» к РП «Реконструкция и строительство новой насосной станции 1-го подъема, не зависящей от уровня Капшагайского водохранилища с увеличением мощности к. Қонаев Алматинской области». Разработчик раздела ООС ИП «Ecoland», РК, г.Павлодар, ул. Барнаульская, 90, 87773381933. Ознакомьтесь с проектом и предоставьте замечания можно на сайте <https://ndbecology.gov.kz>.

ГУ «Управление транспорта и развития дорожно-транспортной инфраструктуры города Астаны» уведомляет о проведении общественных слушаний: 12 января 2026 года в 15:00 по проекту Отчёт о возможных воздействиях на окружающую среду к проекту: «Строительство улиц в районе пересечения проспекта Мәңгілік Ел и улицы Сығанақ». Адрес проведения: г.Астана, Проспект Мангилик Ел, 30; Аппарат акима района «Есиль» г. Астаны, конференц зал. Для участия онлайн необходимо перейти по ссылке <https://us06web.zoom.us/j/81181387746?pwd=bljlikiYssn2Jh7e5D1hP1q1YKSU.1>. Идентификатор конференции: 811 8138 7746. Код доступа: 040595. Регистрация участником ведется при предоставлении документа, удостоверяющего личность. По вопросам подключения обращаться по телефону 8 701 105 7202. Инициатор: ГУ «Управление транспорта и развития дорожно-транспортной инфраструктуры города Астаны»; БИН 151140001473; г.Астана, улица Бейбитшилик, 11. Проектировщик: ТОО «Интелпро»; БИН 040440030548; г. Астана, пр. Есиль, ул.Шыңғыс Айтматов, д. 29, н.п. 1 тел. 87010528221. Разработчик: ИП «Глобус»; БИН 780709402385; г.Астана, УЛ. Бейбитшилик, д. 18-417, тел. 8 701 105 7202. Местный исполнительный орган: ГУ «Управление охраны окружающей среды и природопользования города Астаны», тел. 8 (7172) 55-75-08, uoosip@astana.kz. Документация по проекту размещена на портале Национального банка данных о состоянии окружающей среды и природных ресурсов <https://ndbecology.gov.kz/> и на сайте ММО <https://www.gov.kz/memleket/entities/astana-upr?lang=ru> в разделе «Общественные слушания». Замечания и предложения принимаются портале <https://ndbecology.gov.kz/> либо на электронную почту ММО uoosip@astana.kz. Координаты участка строительства: 51.118763, 71.435722.

ПОДПИСКА-2026

«НОВАЯ ГАЗЕТА» – КАЗАХСТАН» – УДАЧНОЕ ВЛОЖЕНИЕ В ЦЕННУЮ БУМАГУ

НАПОМИНАЕМ,
что в каталогах «Газеты и журналы KAZPOST 2026 г.» (стр.89) у «Новой газеты» – Казахстан» индекс: 32120. Этот каталог – для жителей Казахстана. По этому индексу можете оформить подписку в любом отделении KAZPOST. Стоимость подписки на 2026 год: АО «Казпочта»:

КРОМЕ ТОГО, мы традиционно проводим альтернативную подписку, которая не предусматривает доставку газеты на дом. Ее нужно забирать у нас в представительстве (только для жителей Алма-Аты) по адресу: ул. Казыбек би, 50 каб. 73.

Стоимость подписки:
1 м-ц – 1800 тенге;
3 м-ца – 5400 тенге;
6 м-цев – 10800 тенге;
12 м-цев – 21600 тенге.

По вопросам распространения обращаться по тел.: (8-727) 272-20-75.
Любую информацию о подписке вы можете получить в отделе распространения «Новой газеты» – Казахстан» по телефонам: 8 (727) 272-20-75, контакт-центр АО «Казпочта» по Казахстану – 1499 (звонок –бесплатный)
**Ваша «Новая газета» – Казахстан»
Всё, как вы любите!**

ВНИМАНИЕ!
ПРОДОЛЖАЕТСЯ подписка на 2026 год!

Для физических лиц:
1 м-ц – 1935, 60 тенге;
3 м-ца – 5806, 80 тенге;
6 м-цев – 11613,60 тенге;
12 м-цев – 23227, 20 тенге.

Для юридических лиц:
1 м-ц – 2133, 30 тенге;
3 м-ца – 6399, 90 тенге;
6 м-цев – 12799,80 тенге;
12 м-цев – 25599, 60 тенге.

г. Алматы

«7» марта 2025 г.

СПРАВКА

ТОО «Медиа-Бизнес Принт» является собственником печатного издания «Новая Газета-Казахстан» (Свидетельство о регистрации № 10576-Г от 02.02.2010 г.).

Периодичность выхода Газеты – еженедельно ,каждый четверг.

Редакция издания «Новая газета-Казахстан» находится в г. Алматы. Печать газеты осуществляется в городе Алматы.

Территория распространения осуществляется на всю Республику Казахстан, включая г.Астана , Акмолинская область, в том числе. Газета распространяется во всех оптовых и розничных точках и по подписке.

Начальник отдела реализации
ТОО «Медиа-Бизнес Принт»



Шварц Н.А.

В период 3 декабря 2025 года в эфире «Радио NS» были размещены объявления: **ИП «Глобус»**, с общим количеством выходов 2 раза, следующего содержания:

«Астана қаласының көлік және жол-көлік инфрақұрылымын дамыту басқармасы» ММ қоғамдық тыңдаулар өткізу туралы хабарлайды: 2026 жылдың 12 қаңтар, сағат 15: 00-де "Мәңгілік Ел даңғылы мен Сығанақ көшесінің қиылысы ауданында көшелер құрылысы" жобасына қоршаған ортаға ықтимал әсерлер туралы есеп жобасы бойынша. Өткізілім мекен-жайы: Астана қаласы, Мәңгілік Ел даңғылы, 30; Астана қаласы "Есіл" ауданы әкімдігі аппараты, конференц-зал. Онлайн қатысу үшін келесі сілтеме бойынша өту қажет Zoom.

Қатысушыларды тіркеу жеке басын куәландыратын құжатты көрсеткен кезде жүргізіледі. Қосылу сұрақтары бойынша 87011057202 телефонына хабарласуға болады

Бастамашысы: «Астана қаласының көлік және жол-көлік инфрақұрылымын дамыту басқармасы» ММ, Бейбітшілік к., 11. Жобалаушы: «Интелпро» ЖШС; Астана қ., Есіл ауданы, Шыңғыс Айтматов к-сі. 29 үй, н.п. 1 тел. 87010528221. Әзірлеуші: «Глобус» ЖК; Астана қ., Бейбітшілік к-сі., 18-417 үй; Жергілікті атқарушы орган: «Астана қаласының қоршаған ортаны қорғау және табиғатты пайдалану басқармасы» ММ, тел. 8(7172)55-75-08, uoosip@astana.kz. Жоба бойынша құжаттама Қоршаған ортаның және табиғи ресурстардың жай-күйі туралы Ұлттық деректер банкінің порталында және ЖАО-ның сайтында сайтында «Қоғамдық тыңдаулар» бөлімінде жарияланған. Барлық ескертулер мен ұсыныстар порталында немесе электронды мекенжай арқылы қабылданады.

ГУ «Управление транспорта и развития дорожно-транспортной инфраструктуры города Астаны» уведомляет о проведении общественных слушаний: 12 января 2026 года в 15:00 по проекту Отчёт о возможных воздействиях на окружающую среду к проекту: «Строительство улиц в районе пересечения проспекта Мәңгілік Ел и улицы Сыганак» . Адрес проведения: г.Астана, Проспект Мангилик Ел, 30; Аппарат акима района «Есиль» г. Астаны, конференс зал. Для участия онлайн необходимо перейти по ссылке Zoom. Инициатор: ГУ «Управление транспорта и развития дорожно-транспортной инфраструктуры города Астаны»; улица Бейбитшилик, 11. Проектировщик: ТОО «Интелпро»; ул.Шыңғыс Айтматов, д. 29, н.п. 1 тел. 87010528221. Разработчик: ИП «Глобус» УЛ. Бейбитшилик, д. 18-417 87011057202. Местный исполнительный орган: ГУ «УООС и природопользования города Астаны», тел. 8(7172)55-75-08, uoosip@astana.kz. Документация по проекту размещена на портале НБД СОС и ПР и на сайте МИО в разделе «Общественные слушания». Замечания и предложения принимаются портале НБД СОС и ПР либо на электронную почту МИО .

Директор ИП «Утебаева З.Б.»



АСТАНА ҚАЛАСЫ «ЕСІЛ»
АУДАНЫ ӘКІМІНІҢ
АППАРАТЫ
МҮДІРЕТТІК МЕКЕМЕСІ



ГОСУДАРСТВЕННОЕ
УЧРЕЖДЕНИЕ
«АППАРАТ АКИМА РАЙОНА
«ЕСИЛЬ» ГОРОДА АСТАНЫ»

Дата: 08.12.2025г.
Время: 10.05



Единственная 100% государственная компания

С 2005 года на рынке страхования


Стабилизирующий участник рынка страхования жизни

В топе по страховым резервам и активам

Государственная гарантия за надежность и своевременность страховых выплат

страхование жизни

страхование от несчастных случаев

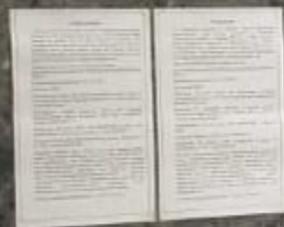

А | **ASTANA PARTNERS BUSINESS CENTER**

2 этаж	2 этаж	3 этаж	4 этаж	5 этаж	6 этаж
100-001 Logistics Systems 200 кв.м.	100-1001				
100-002					
100-003					
Дата: 08.12.2025г.
Время: 10.00

енная 100%
ственная компания

года
е страхования

вирующий участник
рахования жизни

о страховым
и активам

твенная гарантия за
и своевременность
х выплат

ание жизни

СЕРТИФИКАТ
СЕРТИФИКАТ

Дата: 08.12.2025г.
Время: 10.00

2 э

ЧК «AG L

TOO «KAZ

TOO «V

TOO «Astana

TOO «

TOO «

TOO

Marco H

TOO «

2 э

Manta

ХАБАРЛАНДЫРУ

«Астана қаласының көлік және жол-көлік инфрақұрылымын дамыту басқармасы» ММ қоғамдық тыңдаулар өткізу туралы хабарлайды: **2026 жылдың 12 қаңтар, сағат 15: 00-де** "Мәңгілік Ел даңғылы мен Сығанақ көнесінің қиылысы ауданында көшелер құрылысы" жобасына қоршаған ортаға қатыналас әсерлер туралы есеп жобасы бойынша, Өткізілім мекен-жайы: Астана қаласы, Мәңгілік Ел даңғылы, 30; Астана қаласы "Есіл" ауданы әкімдігі аппараты, конференц-зал.

Онлайн қатысу үшін келесі сілтеме бойынша оту қажет <https://us06web.zoom.us/j/81181387746?pwd=blJiiklYsmd2Jh7e5D1hP1q1YkSU.1>

Конференция идентификаторы: 811 8138 7746

Кіру коды: 040595

Қатысушыларды тіркеу жеке басып қуалайдырған құжатты көрсеткен кезде жүргізіледі. Қосымша сұрақтары бойынша 87011057202 телефонына хабарласуға болады

Бастамашысы: «Астана қаласының көлік және жол-көлік инфрақұрылымын дамыту басқармасы» ММ; БСН 151140001473; Астана қ., Бейбітшілік к., 11

Жобалаушы: «Интелпро» ЖШС; БСН 040440030548; Астана қ., Есіл ауданы, Шыңғыс Айтматов к-сі, 29 үй, н.п. 1 тел. 87010528221

Әйрлеуші: «Глобус» ЖК, ЖСН 780709402385; Астана қ., Бейбітшілік к-сі., 18-417 үй; тел. 87011057202

Жергілікті атқарушы орган: «Астана қаласының қоршаған ортаға қорғау және табиғатты пайдалану басқармасы» ММ, тел. 8(7172)55-75-08, uoosir@astana.kz. Жоба бойынша құжаттама Қоршаған ортаның және табиғи ресурстардың жай-күйі туралы Ұлттық деректер банкінің <https://ndbecology.gov.kz/> порталында және ЖАО-ның сайтында <https://www.gov.kz/memleket/entities/astana-upr/?lang=kk> сайтында «Қоғамдық тыңдаулар» бөлімінде жарияланған. Барлық ескертулер мен ұсыныстар <https://ndbecology.gov.kz/> порталында немесе uoosir@astana.kz электронды мекенжай арқылы қабылданады.

Құрылыс алаңының координаттары: 51.118763, 71.435722.

ОБЪЯВЛЕНИЕ

ГУ «Управление транспорта и развития дорожно-транспортной инфраструктуры города Астаны» уведомляет о проведении общественных слушаний: **12 января 2026 года в 15:00** по проекту Отчёт о возможных воздействиях на окружающую среду к проекту: «Строительство улиц в районе пересечения проспекта Мәңгілік Ел и улицы Сығанақ». Адрес проведения: г.Астана, Проспект Мәңгілік Ел, 30; Аппарат адима района «Есіл» г. Астаны, конференц-зал.

Для участия онлайн необходимо перейти по ссылке

<https://us06web.zoom.us/j/81181387746?pwd=blJiiklYsmd2Jh7e5D1hP1q1YkSU.1>

Идентификатор конференции: 811 8138 7746

Код доступа: 040595

Регистрация участников ведется при предъявлении документа, удостоверяющего личность. По вопросам подключения обращаться по телефону 87011057202

Инициатор: ГУ «Управление транспорта и развития дорожно-транспортной инфраструктуры города Астаны»; БИН 151140001473; г.Астана, улица Бейбитшилик, 11

Проектировщик: ТОО «Интелпро»; БИН 040440030548; г. Астана, рн Есіл.

ул.Шыңғыс Айтматов, д. 29, н.п. 1 тел. 87010528221

Разработчик: ИП «Глобус»; ИИН 780709402385; г.Астана, УЛ. Бейбитшилик, д. 18-417 тел. 87011057202

Местный исполнительный орган: ГУ «Управление охраны окружающей среды и природопользования города Астаны», тел. 8(7172)55-75-08, uoosir@astana.kz. Документация по проекту размещена на портале Национального банка данных о состоянии окружающей среды и природных ресурсов <https://ndbecology.gov.kz/> и на сайте МНО <https://www.gov.kz/memleket/entities/astana-upr/?lang=ru> в разделе «Общественные слушания». Замечания и предложения принимаются портале <https://ndbecology.gov.kz/> либо на электронную почту МНО uoosir@astana.kz

Координаты участка строительства: 51.118763, 71.435722

Дата: 08.12.2025г.

Время: 10.00

Доклад

по Отчёту о возможных воздействиях на окружающую среду к проекту:
«Строительство улиц в районе пересечения проспекта Мәңгілік Ел и улицы Сыганак»

Территория для проектируемых проездов и улиц в районе административного здания Генеральной прокуратуры РК расположена на левом берегу реки Есиль, границах между улицами Мангилик Ел и Бокейхана, на застроенной административными и жилыми зданиями территории, в Есильском районе города Астаны.

Назначение строительства - обеспечение транспортной и пешеходной связи между жилыми районами и подъезд транспортных средств к жилым и общественным зданиям, учреждениям и предприятиям и другим объектам городской застройки.

Продолжительность строительства объекта: **T = 13 месяцев, 395 дней.** Начало строительства объекта – **июль 2025 года**, окончание – **сентябрь 2026 года.**

В соответствии с п.12 главы 2 инструкции по определению категории объекта, оказывающего негативное воздействие на окружающую среду №246 от 13.07.2021 г. намечаемая деятельность относится к **III категории объектов** – при отсутствии вида деятельности в приложении 2 к Кодексу объект, строительно-монтажные работы и работы по рекультивации и (или) ликвидации, относятся к III категории, оказывающей негативное воздействие на окружающую среду.

Ближайший существующий жилой дом расположен на расстоянии не менее 6,43 м от края дороги.

В непосредственной близости от района расположения проектируемого объекта, на расстоянии 228 метров восточнее границ рассматриваемой стройплощадки, протекает река Есиль (Ишим).

В соответствии с постановлением Акимата города Астана от 20 октября 2023 года № 205-2263, ширина водоохранной зоны реки Есиль составляет 500 метров, а ширина водоохранной полосы — 35 метров.

Таким образом, участок строительства находится за пределами водоохранной полосы и в пределах водоохранной зоны р. Есиль (Ишим).

Проектом соблюдаются требования водоохранного режима. Размещение объектов, запрещённых в пределах водоохранных зон, включая склады удобрений, пестицидов, нефтепродуктов, свалки, мойки техники, пункты ТО, животноводческие комплексы и другие, потенциально загрязняющие водные объекты, — не предусматривается.

Выбросы в атмосферный воздух будут производиться при пересыпке инертных материалов, лакокрасочных работах, сварочных работах и работе механизмов.

На период строительства будет 6 (**6001-6006**) неорганизованных источника выбросов загрязняющих веществ в атмосферный воздух. Валовый выброс вредных веществ от стационарных источников на период строительства составит в **2025 году – 0,4466 т/год**, в **2026 году - 2,5693199 т/год**. Общий объем выбросов за весь период строительства — **3,0159199 т/год**.

Питьевая вода и вода для производственных нужд – привозная. Сбросы сточных вод в водные объекты и на рельеф местности отсутствуют. Сброс сточных вод осуществляется в биотуалеты.

Основными отходами, образующимися в период проведения работ, являются:

- Твердые бытовые отходы (ТБО)
- Пустая тара ЛКМ
- Огарки электродов

➤ Промасленная ветошь

➤ Строительные отходы

Объем накапливаемых на площадке отходов составляет: в **2025 году - 6112,7372 т/год**; в **2026 году - 2002,053 т/год**.

Проектом предусмотрено устройство газонов с толщиной слоя почвенно-плодородного грунта 0,22 м., посадка следующих деревьев с комом: ясень ланцетный зеленый (7-9 лет, выс.3-3,5 м), также кустарники: акация (3-5 лет, выс.1.5 м).

Уровни шума, инфразвука и ультразвука в ходе реализации проекта находятся в пределах допустимых значений.


Намечаемая деятельность не окажет отрицательного влияния на жизнь и здоровье населения, ввиду её кратковременного характера и применения предусмотренных мер экологической безопасности.

Воздействие на растительный и животный мир оценивается как локальное и временное, ограниченное площадью строительных работ.

В целом, существенного негативного воздействия на окружающую среду не ожидается.

Реализация проекта будет способствовать созданию временных и постоянных рабочих мест, а также окажет положительное влияние на социальную среду, улучшив транспортную доступность и общее благоустройство района.

Естественных водоёмов и сельскохозяйственных угодий, санитарно-профилактических учреждений и охраняемых законом объектов (памятники архитектуры и др.) в районе размещения строительных площадок предприятия нет.

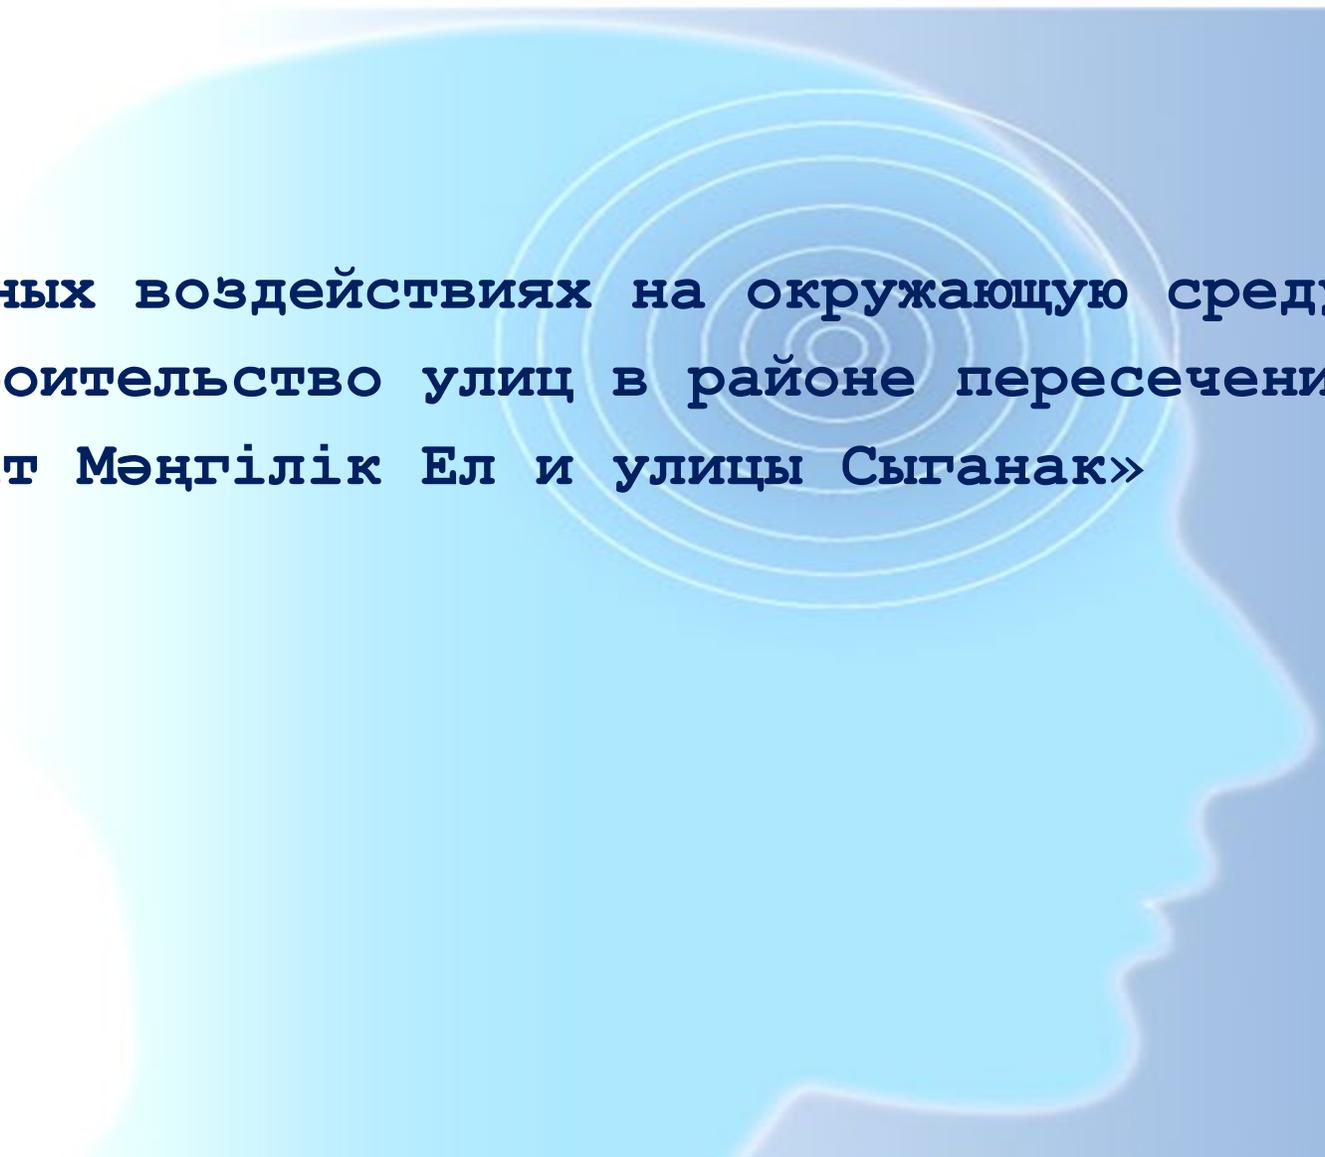

**Отчёт о возможных воздействиях на окружающую среду к
проекту: «Строительство улиц в районе пересечения
проспект Мәңгілік Ел и улицы Сыганак»**



СИТУАЦИОННАЯ СХЕМА

по объекту: «Строительство улиц районе пересечения проспекта Мәңгілік Ел и улицы Сыганак в г. Астана»

Заказчик: ГУ «Управление транспорта и развития дорожно-транспортной инфраструктуры г. Астаны»


Проектная организация: ТОО «ИНТЕЛПРО»



Условные обозначение:

- - красная линия
- - проектируемые улицы
- - существующие улицы

Схема района расположения деятельности

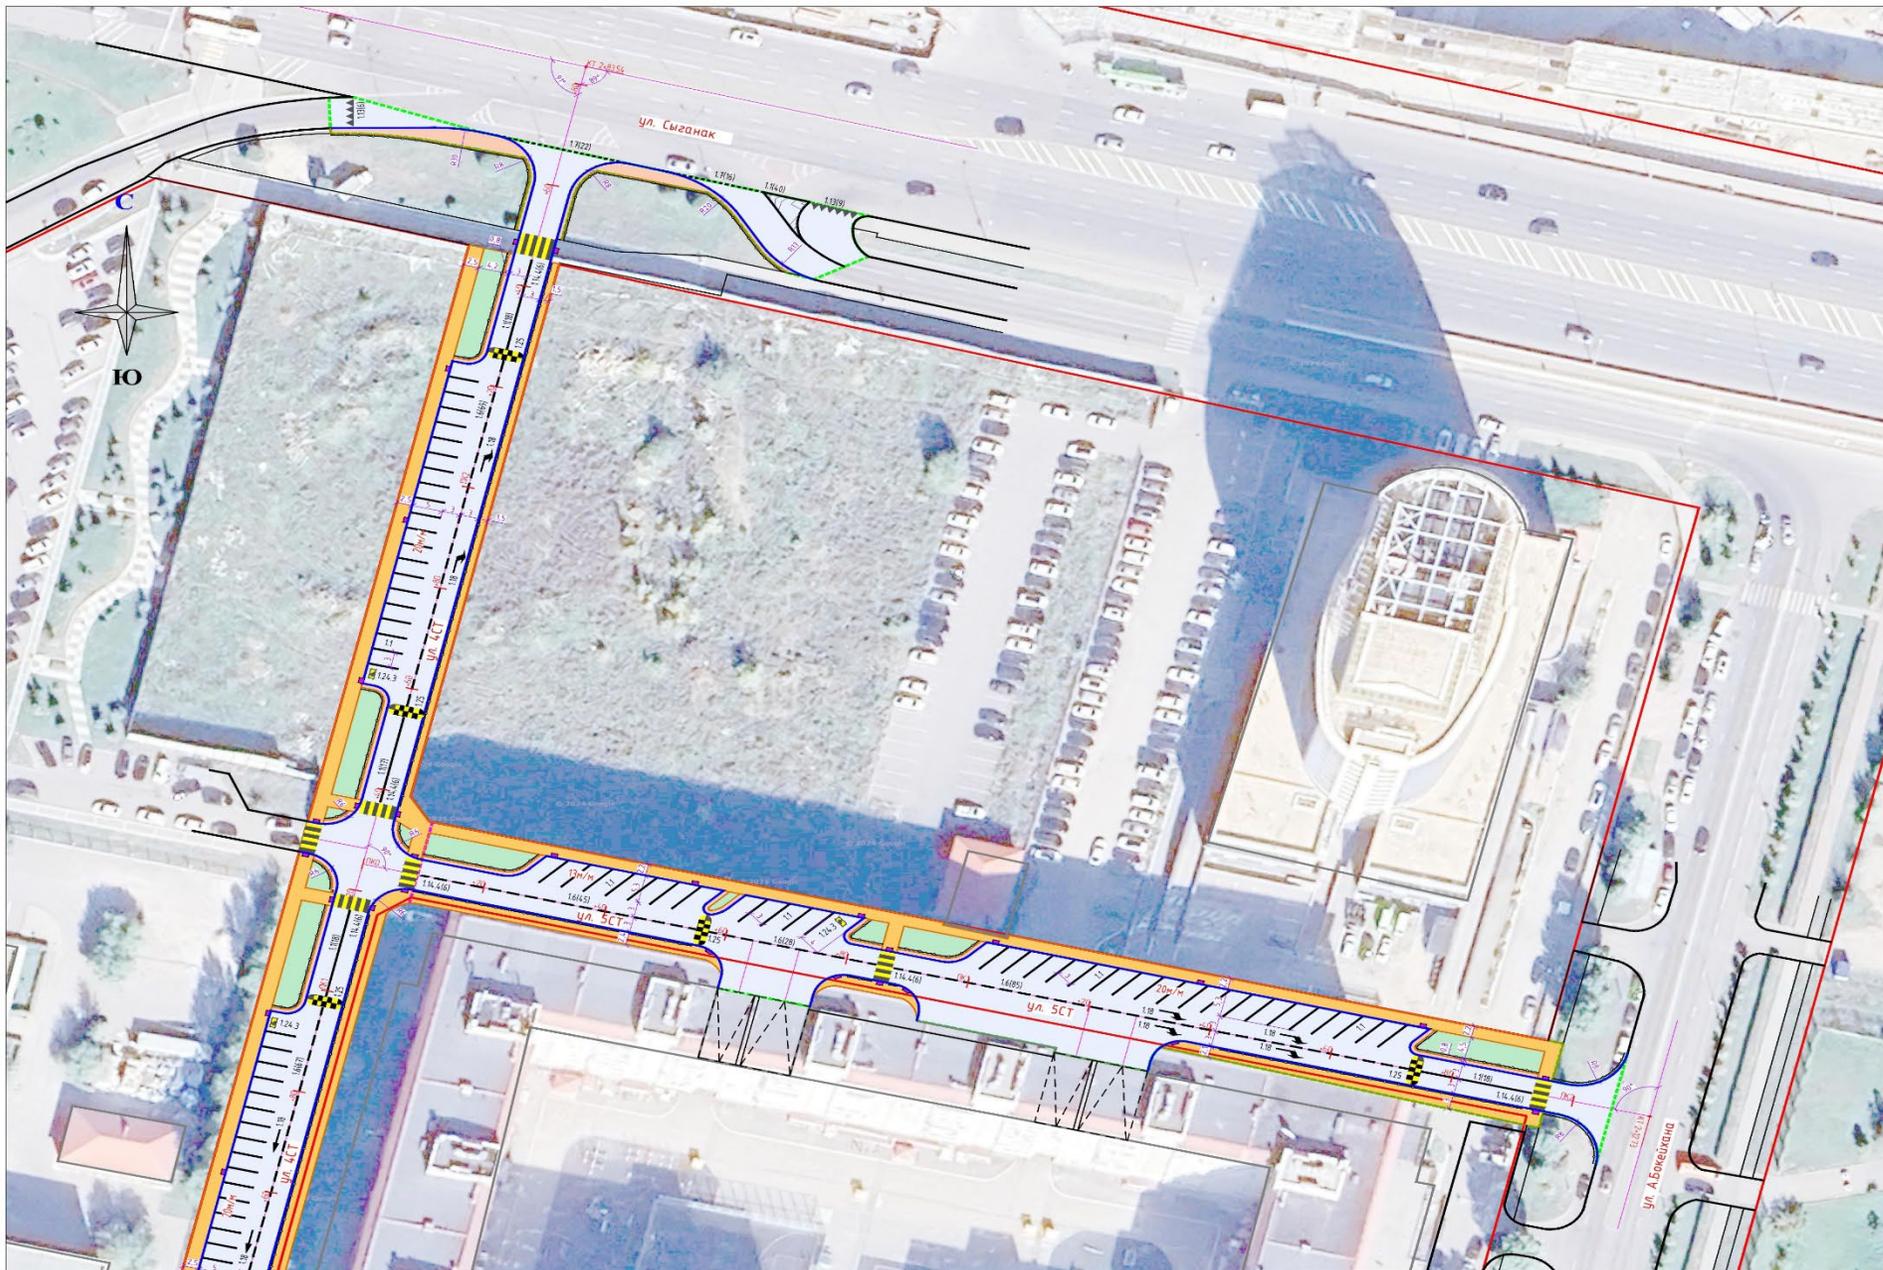


Наименование организации и учреждения	Согласование	Дата и подпись ответственного лица
ГУ «Управление транспорта и развития дорожно-транспортной инфраструктуры города Астаны»		28.12.2024
УАП ДП г.Астаны		

Развертка листов

- лист 28
- лист 29
- лист 30

				1045/24-АД		
				«Строительство улиц районе пересечения проспекта Маңғылқи және улицы Сызғанк»		
Изм.	Кол.уз.	Лист	Ивок.	Подпись	Дата	Автомобильные дороги
ГИП		Алдарханов И			12.24	ЭП
Проверил		Аскарбе М			12.24	Лист 28
Выполнил		Байрамов Д			12.24	Листов
				Эскизный план М 1:500		ТОО «ИНТЕЛПРО»
				размер 500x820		

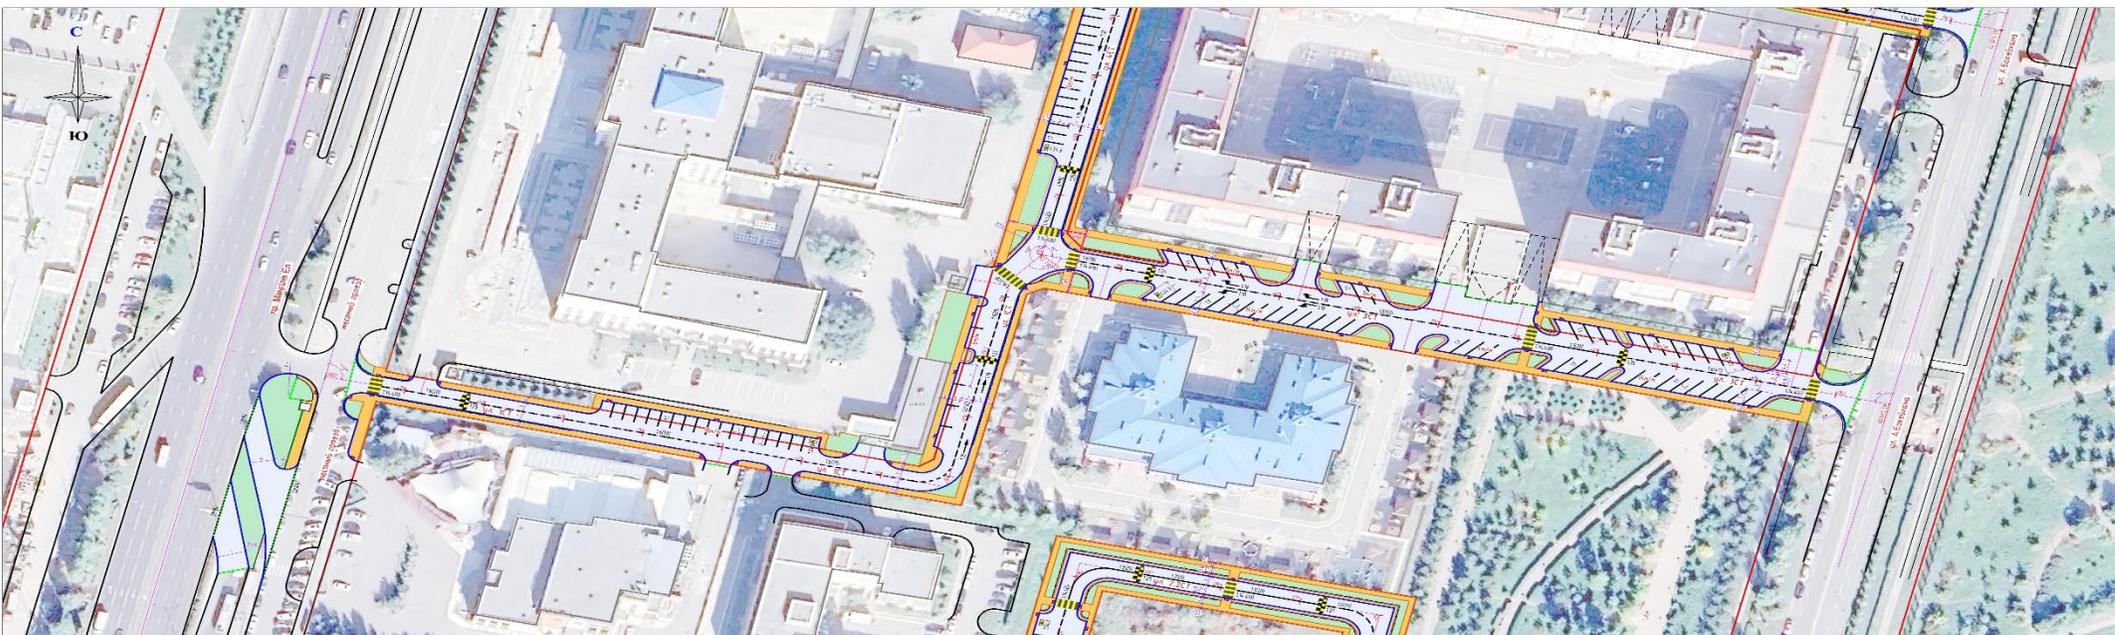


Наименование организации и учреждения	Согласование	Дата и подпись ответственного лица




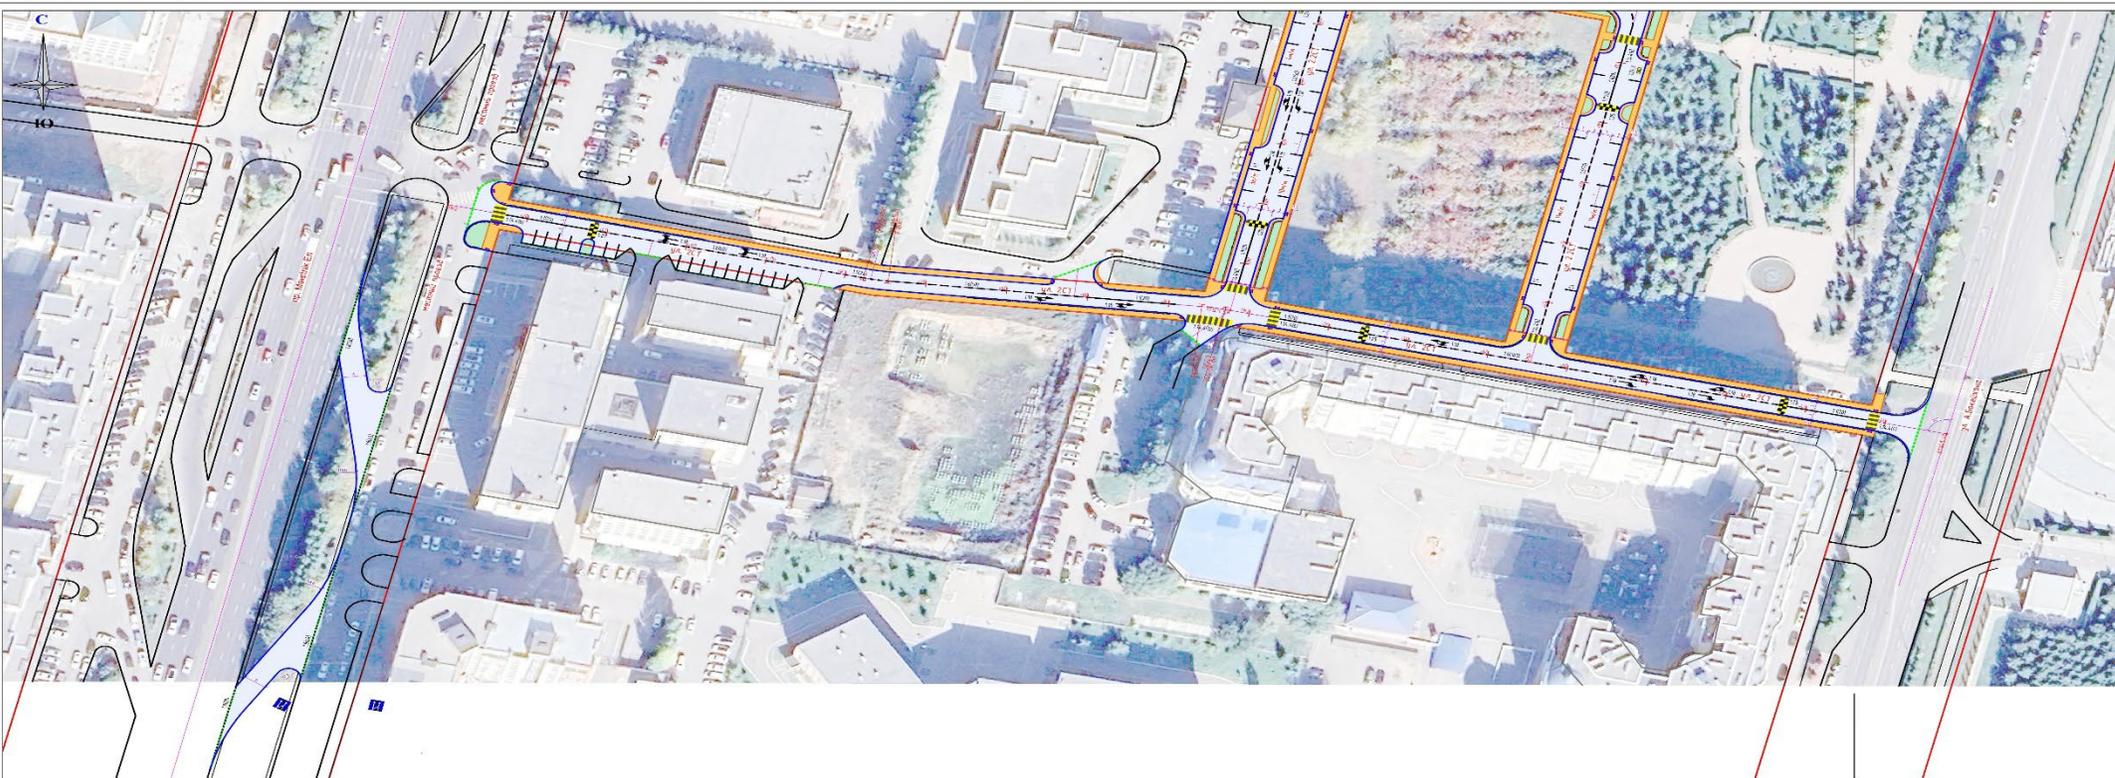

Наименование организации и учреждения	Согласование	Дата и подпись ответственного лица




Краткая характеристика района

Территория для проектируемых проездов и улиц в районе административного здания Генеральной прокуратуры РК расположена на левом берегу реки Есиль, границах между улицами Мангилик Ел и Бокейхана, на застроенной административными и жилыми зданиями территории, в Есильском районе города Астаны.

На участке имеется сети существующие теплотрассы, водопровода и канализации, сети электроснабжения, которые обслуживают существующие здания.

По территории для отвода поверхностных вод планируются сети ливневой канализации.

Площадка располагается на техногенно-измененной территории.

Площадка строительства имеет неправильную форму и ограничена:

- с севера ЦКЗ Казахстан;
- с востока расположен Аквафор Астана;
- с юга жилой застройкой;
- с западной стороны административными зданиями.

Ближайший существующий жилой дом расположен на расстоянии не менее 6,43 м от края дороги.

Естественных водоёмов и сельскохозяйственных угодий, санитарно-профилактических учреждений и охраняемых законом объектов (памятники архитектуры и др.) в районе размещения промышленной площадки предприятия нет.

В непосредственной близости от района расположения проектируемого объекта, на расстоянии 228 метров восточнее границ рассматриваемой стройплощадки, протекает река Есиль (Ишим).



- Продолжительность строительства объекта: **T = 13 месяцев, 395 дней.** Начало строительства объекта – **июль 2025 года**, окончание – **сентябрь 2026 года.**
- На период строительно-монтажных работ будет образовано 6 источников выбросов загрязняющих веществ, все источники являются неорганизованными. В выбросах содержится 13 загрязняющих вещества и 1 группа веществ, обладающих эффектом суммации вредного действия: гр. 41 (углерода оксид + пыль неорганическая: 70-20% двуокиси кремния) и пыли.
- Валовый выброс вредных веществ от стационарных источников в период строительства составит: в 2025 году — **0,4466 т/год**, в 2026 году — **2,5693199 т/год**. Общий объем выбросов за весь период строительства — **3,0159199 т/год**.




Основные параметры проектируемой улицы


№	Основные показатели	Ед.изм	Параметры по СНиП
1	Протяженность улицы	км	1,860
	Строительная длина	км	1,777
2	Категория улицы:		улица местного значения в жилой застройке:
	Основное назначение улицы		транспортные и пешеходные связи в пределах жилых районов, выходы на магистральные улицы регулируемого движения.
	Расчетная скорость движения	км/час	40
	Ширина улицы в красных линиях	м	15
	Число полос движения	шт.	2
	Ширина полосы движения	м	3,0
	Ширина проезжей части	м	6,0
	Поперечный уклон проезжей части	%	20
	Ширина пешеходных тротуаров	м	1,0; 1,5
	Ширина технических тротуаров	м	0,8
			основной проезд:
			Подъезд транспортных средств к жилым и общественным зданиям, учреждениям городской застройки, внутри районов, микрорайонов, кварталов
	Расчетная скорость движения	км/час	40
	Ширина улицы в красных линиях	м	15
Число полос движения	шт.	2	



Схема расположения участка проектируемого объекта с указанием расстояния до ближайшего жилого массива

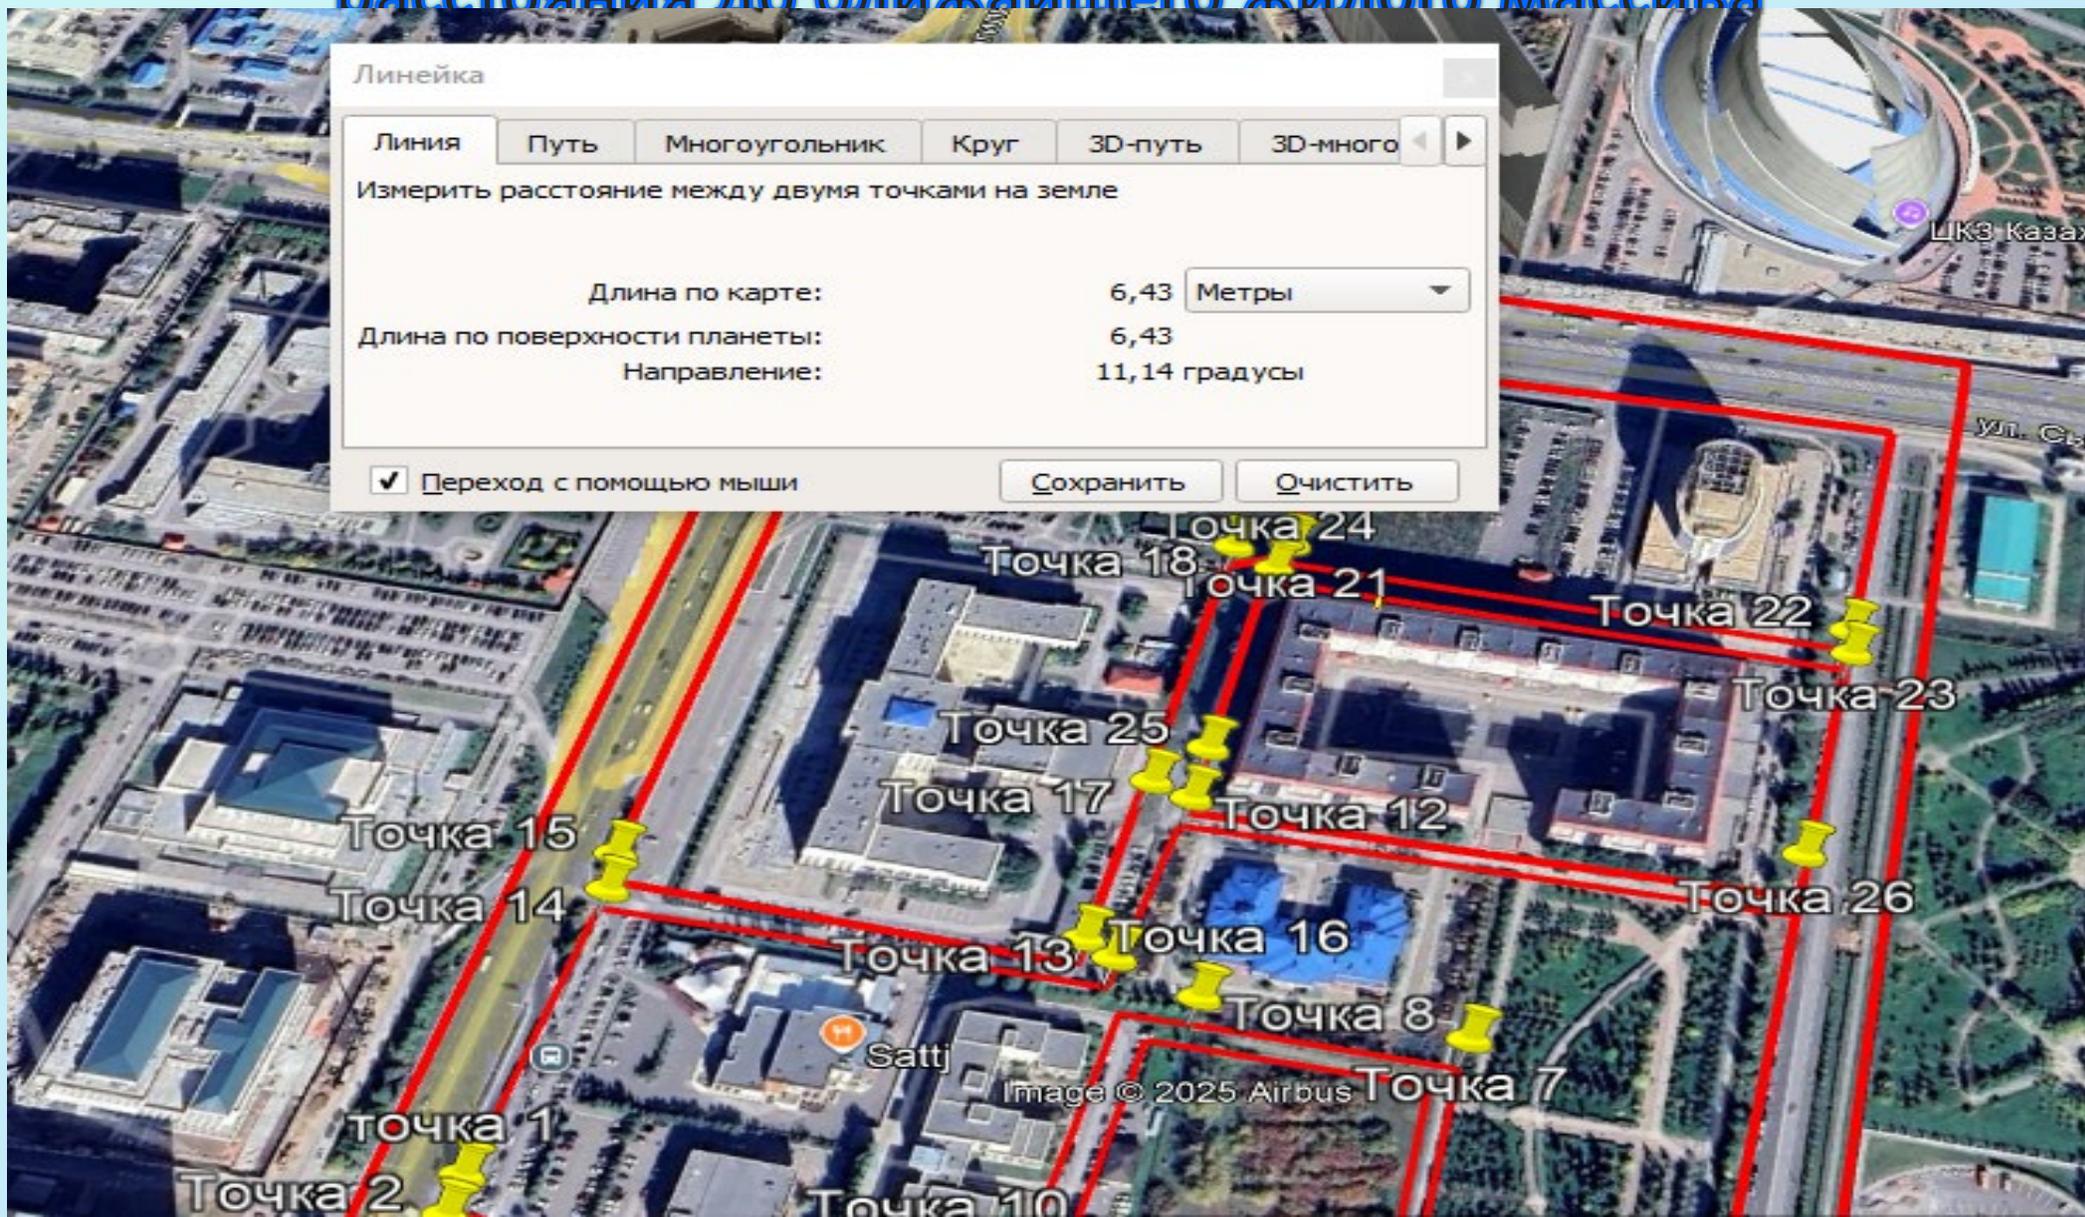

Спутниковый снимок района расположения участка с указанием расстояния до ближайших водных источников

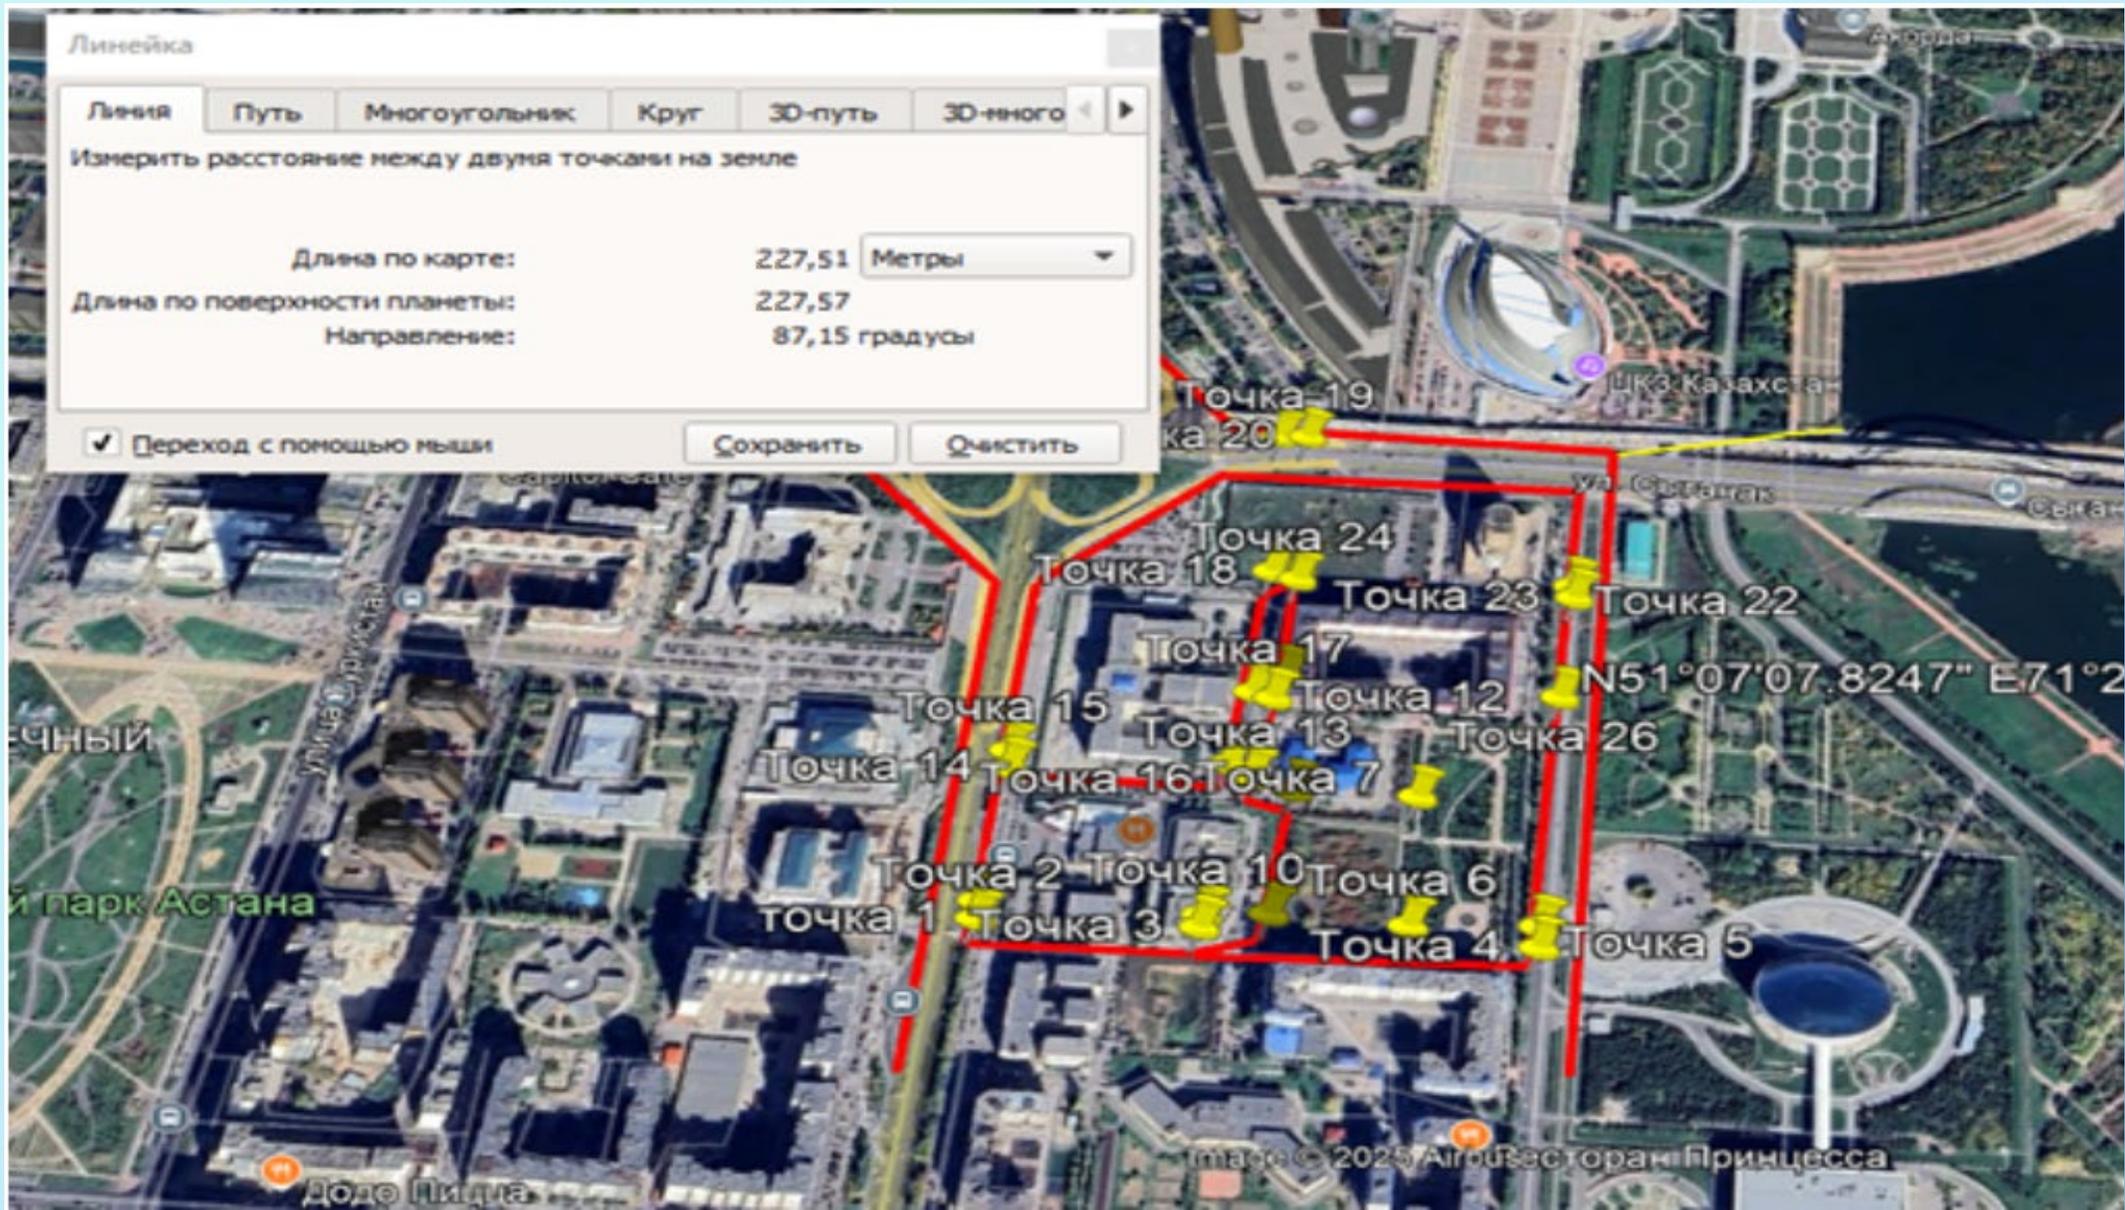

- Ближайший водный объект – р. Есиль находится на расстоянии 228 метров в восточном направлении. Объект расположен за пределами водоохранной полосы и в пределах водоохранной зоны р. Есиль (Ишим).
- С учетом предусмотренных проектом мероприятий, негативного влияния строительства улиц в районе пересечения проспекта Мәңгілік Ел и улицы Сыганак на подземные и поверхностные водные объекты не ожидается.

«Қазақстан Республикасы Су ресурстары және ирригация министрлігі Су ресурстарын реттеу, қорғау және пайдалану комитетінің Су ресурстарын реттеу, қорғау және пайдалану жөніндегі Есіл бассейндік инспекциясы» республикалық мемлекеттік мекемесі

Қазақстан Республикасы 010000,
Сарыарқа ауданы, Сәкен Сейфуллин көшесі 29



Республиканское государственное учреждение «Есильская бассейновая инспекция по регулированию, охране и использованию водных ресурсов Комитета по регулированию, охране и использованию водных ресурсов Министерства водных ресурсов и ирригации Республики Казахстан»

Республика Казахстан 010000, район Сарыарқа, улица Сәкен Сейфуллин 29

20.01.2025 №3Т-2025-00054817

Товарищество с ограниченной ответственностью "ИНТЕЛПРО"

На №3Т-2025-00054817 от 9 января 2025 года

РГУ «Есильская бассейновая инспекция по регулированию, охране и использованию водных ресурсов Комитета по регулированию, охране и использованию Министерства водных ресурсов и ирригации Республики Казахстан», рассмотрев Ваше обращение за №3Т-2025-00054817 от 09 января 2025 года, касательно предоставления информации о расположении проектируемого объекта «Строительство улиц районе пересечения проспекта Мәңгілік Ел и улицы Сыганак», сообщает следующее. Согласно предоставленным материалам, ближайшим водным объектом к земельному участку является река Есиль, которая находится на расстоянии около 230 метров. В соответствии с постановлением Акимата города Астана от 20 октября 2023 года №205-2263, ширина водоохранной зоны реки Есиль составляет - 500 метров, водоохранная полоса составляет - 35 метров. Таким образом, земельный участок находится в пределах водоохранной зоны реки Есиль. Согласно статьи 91 Административного процедурно-процессуального кодекса РК» при несогласии с принятым решением участник административной процедуры вправе обжаловать административный акт, административное действие (бездействие), не связанное с принятием административного акта, в административном (досудебном) порядке.

Қазақстан Республикасы Су ресурстары және ирригация Министрлігі
«Қазақстан Республикасы Су ресурстары және ирригация министрлігі Су ресурстарын реттеу, қорғау және пайдалану комитетінің Су ресурстарын реттеу, қорғау және пайдалану жөніндегі Есіл бассейндік инспекциясы» республикалық мемлекеттік мекемесі



Министерство водных ресурсов и ирригации Республики Казахстан
Республиканское государственное учреждение «Есильская бассейновая инспекция по регулированию, охране и использованию водных ресурсов Комитета по регулированию, охране и использованию водных ресурсов Министерства водных ресурсов и ирригации Республики Казахстан»

Г.АСТАНА, улица Сәкен Сейфуллин, дом № 29, 4

АСТАНА ҚАЛАСЫ, Сәкен Сейфуллин көшесі, № 29 үйі, 4

Номер: KZ12VRC00022546

Дата выдачи: 11.03.2025 г.

Согласование размещения предприятий и других сооружений, а также условий производства строительных и других работ на водных объектах, водоохранных зонах и полосах

Товарищество с ограниченной ответственностью "ИНТЕЛПРО"
040440030548

010000, РЕСПУБЛИКА КАЗАХСТАН, Г. АСТАНА, РАЙОН ЕСИЛЬ, улица Шыңғыс Айтматов, дом № 29, Нежилое помещение
1

Республиканское государственное учреждение «Есильская бассейновая инспекция по регулированию, охране и использованию водных ресурсов Комитета по регулированию, охране и использованию водных ресурсов Министерства водных ресурсов и ирригации Республики Казахстан», рассмотрев Ваше обращение № KZ06RRC00061460 от 28.02.2025 г., сообщает следующее:

Проектом предусматривается «Строительство улиц в районе пересечения проспекта Мангілік Ел и улицы Сыганак».

Заказчиком проекта является – ГУ «Управление транспорта и развития дорожно-транспортной инфраструктуры г. Астаны», генпроектировщиком является – ТОО «ИНТЕЛПРО».

Согласно предоставленным географическим координатам, ближайшим водным объектом к земельному участку является река Есиль, которая находится на расстоянии около 230 метров.

В соответствии с постановлением акимата города Астаны от 20 октября 2023 года № 205-2263, ширина водоохраной зоны реки Есиль составляет – 500 метров, ширина водоохраной полосы составляет - 35 метров.

Таким образом, проектируемый объект находится в пределах водоохраной зоны реки Есиль.

Территория для проектируемых проездов и улиц в районе административного здания Генеральной прокуратуры РК расположена на левом берегу реки Есиль, в границах между улицами Мангілік Ел и Бокейхана, на застроенной административными и жилыми зданиями территории, в Есильском районе города Астаны.

На участке имеется сети существующие теплотрассы, водопровода и канализации, сети электроснабжения которые обслуживают существующие здания. По территории для отвода поверхностных вод планируются сети ливневой канализации

По улице 1СТ от местного проезда проспекта Мангілік Ел до ул. 3СТ:

Начало трассы ПК0+00.00 принято на примыкании кромке проезжей части местного проезда пр. Мангілік Ел. Конец трассы ПК2+33.37 до оси проезжей части ул. 3СТ.

Границы подсчета объемов работ приняты: начало от ПК0+06.12 до ПК2+33.37 в пределах красных линии улицы; Протяженность улицы по границам работ составляет 227,25м.

По улице 2СТ от местного проезда проспекта Мангілік Ел до ул. А.Бокейхана:

Начало трассы ПК0+00.00 принято на примыкании кромке проезжей части местного проезда пр. Мангілік Ел. Конец трассы ПК3+75.49 до оси проезжей части существующей улицы А. Бокейхана.

Границы подсчета объемов работ приняты: начало от ПК0+06.15 до ПК3+68,49 в пределах красных линии улицы; Протяженность улицы по границам работ составляет 362,34м.

По улице 2.2СТ от ул. 2СТ до ул.2СТ кольцевая улица:

Начало трассы ПК0+00.00 принято на примыкании кромке проезжей части ул. 2СТ. Конец трассы ПК3+15.61 до оси проезжей части ул. 2СТ. Границы подсчета объемов работ приняты: начало от ПК0+03.00 до ПК3+12,61 в пределах красных линии улицы; Протяженность улицы по границам работ составляет 309,61м.

По улице 3СТ от ул. 1СТ до ул. А.Бокейхана:

Начало трассы ПК0+00.00 принято на примыкании проезжей части ул. 1СТ. Конец трассы ПК2+13.58 до оси проезжей части существующей улицы А. Бокейхана. Границы подсчета объемов работ приняты: начало от ПК0+09.00 до ПК2+05.47 в пределах красных линии улицы; Протяженность улицы по границам работ составляет 196,47м.

По улице 4СТ от ул. 3СТ до ул.Сыганак:

Начало трассы ПК0+00.00 принято на примыкании проезжей части ул. 3СТ. Конец трассы ПК2+83.54 до оси проезжей части существующей улицы Сыганак. Границы подсчета объемов работ приняты: начало от ПК0+09.00 до ПК2+67,06 в пределах красных линии улицы; Протяженность улицы по границам работ составляет 258,06м.

По улице 5СТ от ул. 4СТ до ул. А.Бокейхана:

Начало трассы ПК0+00.00 принято на примыкании проезжей части ул. 4СТ. Конец трассы ПК2+12.73 до оси проезжей части существующей улицы А. Бокейхана. Границы подсчета объемов работ приняты: начало от ПК0+09.00 до ПК2+06.42 в пределах красных линии улицы; Протяженность улицы по границам работ составляет 196,47м.

Выездные группы с основного проспекта Мангілік Ел на местный проезд и обратно:

Протяженность участка площади по границам работ составляет 226,08м. Всего протяженность улиц по оси трассы составляет 1860,40м. Всего строительная длина составляет – 1777,23м. Ширина проезжей части проектируемых улиц и проездов принята 6,0 м. Предусмотрены внутридворовые выездные группы по существующим съездам, ширина съездов составляет 6 м.

Вдоль проезжей части предусмотрено устройство газона, пешеходного и технического тротуара. Радиусы закруглений на сопряжении кромки с существующей улицы приняты 5; 6: 8 метров, а съездах - 5м. На проектируемом участке улицы предусмотрено устройство автостоянок для автомобилей шириной 5,3 м под углом 55 градусов; поперечные глубина кармана 5м; вдоль улицы глубина кармана 3,0м, длиной 7,0м. Расположение тротуаров и газонов в плане, принята в соответствии с поперечным профилем, выданным ТОО «НИПИ «Астанагенплан».

Отвод дождевых и талых вод с проезжей части обеспечен продольными и поперечными уклонами в дождеприемные колодцы проектируемой ливневой канализации.

Инженерные сети:

Согласно задания на проектирование в составе улицы разработаны следующие

разделы инженерные коммуникации:

- наружное электроосвещение;
- наружные электрические сети;
- наружные сети водопровода;
- ливневая канализация;
- тепловые сети. Конструкции железобетонные;
- подпорная стена. Конструкции железобетонные.

Рабочий проект сетей ливневой канализации выполнен на основании технических условий на отвод ливневых вод ГКП «Elorda Eco System» №503-06- 07/2646 от 24.12.2024 года.

Проект наружных сетей водопровода выполнен на основании:

Технических условий на забор воды из городского водопровода и сброс стоков городскую канализацию за № 3-6/1905 от 02.10.2024 г. выданных ГКП «Астана Су Арнасы».

Сбор дождевых вод с проезжей части осуществляется в дождеприемные колодцы с последующим сбросом в проектируемый магистральный коллектор. Отвод дождевых стоков с моста предусматривается в разделе дорожной части со следующим сбросом проектируемую ливневую канализацию. Вся сеть отвода ливневых вод производится самотеком.

Питьевая вода и вода для производственных нужд - привозная.



Доставка воды производится автотранспортом, соответствующим документам государственной системы санитарно-эпидемиологического нормирования.

Привозная вода хранится в отдельном помещении или под навесом в емкостях, установленных на площадке с твердым покрытием. Для обеспечения строительства водой, для технических нужд и для гидравлических испытаний, на строительных площадках предусмотрена установка емкостей с водой объемом не менее 50 м³, пополняемой по мере расходования воды. Вывоз воды со строительной площадки из емкостей будет осуществляться ассенизаторскими машинами на расстояние не более 30 км в сети ближайшей ливневой канализации.

Сбросы сточных вод в водные объекты и на рельеф местности отсутствуют. Сброс сточных вод осуществляется в биотуалеты.

Водоохранные мероприятия:

- систематический контроль строительной техники и автотранспорта на исправность, также контроль за нахождением техники на площадке, только во время её рабочего графика;
- не допускать заправку топливом, мытье, ремонт и другие действия по обслуживанию техники и автотранспорта на строительной площадке;
- исключить пролив ГСМ. Для исключения проливов ГСМ предусматривается постоянный контроль техники на наличие утечек ГСМ, на предприятии будет разработан график планово-предупредительного ремонта (ППР) машин и механизмов. Особое внимание будет уделено инструктажу персонала по соблюдению правил безопасности;
- предусмотреть организацию биотуалетов и своевременный вывоз образующихся отходов. Складирование строительных, бытовых отходов в металлическом контейнере, также организация раздельного сбора отходов с последующей передачей их на предприятия, имеющих разрешительные документы на обращение с отходами. Для обеспечения своевременной утилизации отходов, необходимо заключить договора на вывоз отходов с организациями, имеющими соответствующие лицензии;
- планировка территории с учетом организованного отведения ливневых стоков;
- при строительстве и эксплуатации предусмотреть механизмы и материалы, исключающие загрязнение территории;
- строительные работы должны выполняться строго в границах отведенных участков;
- соблюдение санитарных и экологических норм;
- очистка территории от мусора и остатков всех видов отходов, а также вывоз контейнеров с ними для утилизации в согласованные места после завершения работ.


На основании вышеизложенного, Инспекция согласовывает размещение объекта «Строительство улиц в районе пересечения проспекта Мәңгілік Ел и улицы Сыганақ», при соблюдении следующих условий:

- соблюдение требований Водного законодательства, в том числе статей 88, 112-115, 125, 126 Водного Кодекса РК;
- соблюдение требований постановления акимата города Астаны от 20 октября 2023 года № 205-2263;
- строго соблюдать проектные решения.

При несоблюдении вышеперечисленных условий, данное согласование считать недействительным.

Руководитель инспекции

**Азидуллин Галидулла
Азидоллаевич**

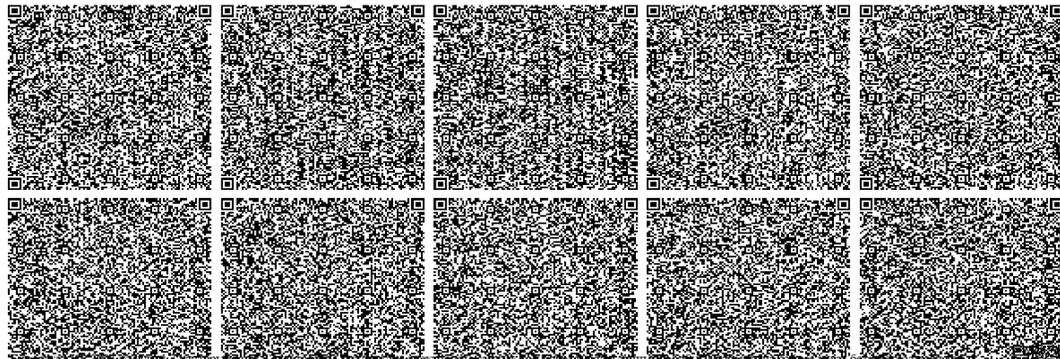



010000, Астана қаласы, Есіл ауданы,
Достық көшесі, 13/3 ғимарат
тел.: +7(7172) 79-57-23, 79-57-04

010000, город Астана, район Есиль,
улица Достык, здание 13/3
тел.: +7(7172) 79-57-23, 79-57-04

№

ТОО «ИНТЕЛПРО»

Департамент санитарно-эпидемиологического контроля города Астана Комитета санитарно-эпидемиологического контроля Министерства здравоохранения Республики Казахстан (*далее-Департамент*), на Ваше обращение по предоставлению справки об отсутствии скотомогильников, сибиреязвенных захоронений и почвенных очагов сибирской язвы в радиусе 1000 метров на территории проектируемого участка «Строительство улиц районе пересечения проспекта Мәңгілік Ел и улицы Сығанақ» от 06 января 2025 года за вход. №ЗТ-2025-00021245 сообщает следующее.

В городе Астана случаи заболевания людей сибирской язвой не зарегистрированы, также не зарегистрированы захоронения людей, умерших от сибирской язвы. Город Астана не относится к неблагополучным пунктам по сибирской язве, а также не входит в Кадастр стационарно-неблагополучных по сибирской язве пунктов Республики Казахстан от 2003 года.

Вопрос выдачи справки по отсутствию или наличию скотомогильников не входят в компетенцию Департамента, уполномоченным органом является ГУ «Управление охраны окружающей среды и природопользования города Астаны».

В случае несогласия с ответом Департамента, в соответствии с частью 3 статьи 91 «Административного процедурно-процессуального Кодекса» РК, решение принятое по обращению может быть обжаловано в административном порядке.

В соответствии со статьей 11 Закона РК «О языках в Республике Казахстан» ответ подготовлен на языке обращения.

Заместитель руководителя

М. Арыспаев

Исп. А. Кашкенова Тел.: 57-79-57-06



010000, Астана қаласы, Сарыарқа даңғылы, 13,
тел.: 7 (71725) 57511, факс: 7 (71725) 57591
e-mail:

010000, город Астана, проспект Сарыарқа, 13,
тел.: 7 (71725) 57511, факс: 7 (71725) 57591
e-mail:

ТОО «ИНТЕЛПРО»

На обращение № ЗТ-2025-00021320
от 06 января 2024 года

Управление охраны окружающей среды и природопользования города Астаны, рассмотрев Ваше обращение в пределах своей компетенции сообщает, что скотомогильники, места захоронений животных, неблагополучных по сибирской язве и других особо опасных инфекций на земельном участке расположенного по адресу: город Астана, пересечения проспекта Мәңгілік Ел и улицы Сығанақ в радиусе 1000 метров отсутствуют.

В соответствии со статьей 91 Административного процедурно-процессуального кодекса Республики Казахстан, участник административной процедуры вправе обжаловать административное действие (бездействие), связанное с принятием административного акта.

Заместитель руководителя


Ж. Бескемпинова

Исп.: А. Сакенова
Тел.: 55-69-15
a.sakenova@astana.kz

Объёмы образования отходов на период строительного-монтажных работ

№	Наименование отходов	Код отхода/Классификация	Образование в 2025 году, т/г	Образование в 2026 году, т/г
1	Твердые бытовые отходы (ТБО)	20 03 01/ неопасные	1,575	1,838
2	Строительные отходы	17 01 07/ неопасные	6111,11	2000
3	Огарки электродов	12 01 13/ неопасные		0,0013
4	Промасленная ветошь	15 02 02*/ опасные	0,052197	0,07823
5	Пустая тара ЛКМ	08 01 11*/ опасные		0,135

План озеленение

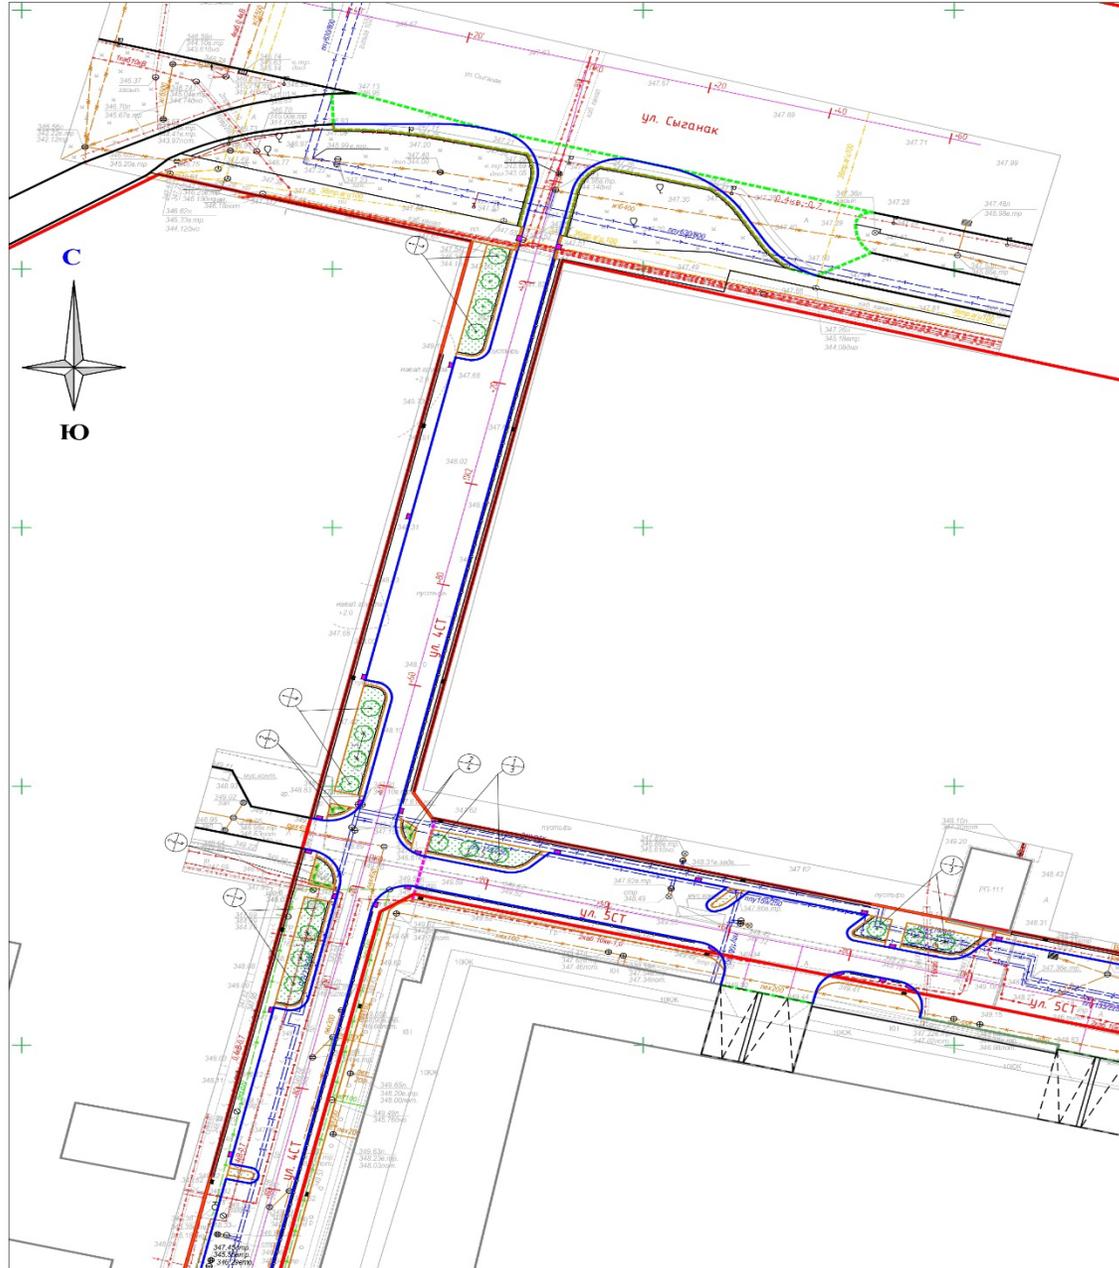

Малые архитектурные формы			
№ п/п	Основные показатели	Единица измерения	Количество
1	Чиря "Галерея"	шт	65
2	Перильное ограждение для передвижения пешеходов	п.м.	1962

Ведомость элементов озеленения					
№	Наименования породы или вида насаждения	Высота саженца м.	Коп.	Условные обозначения	Примечание
1	Ясень лапчатый зеленый (7 лет)	шт 2-2,5	68		по плану после монтажа при 100% замачивании растит. горшка
2	Акация (3-5 лет)	шт 1,5	432		саженец с комом 0,2м, диаметр 4см, радиус кроны 1,0м, ДЭС из песка толщиной 0,2м.
3	Газон	м2 семена	2505,7		радиус кроны 0,7м, диаметр 130см, ДЭС из песка толщиной 0,2м. толщина плодородного слоя 0,20м, после семян на ТМЗ-40г, травосеялкой ДЭС толщиной 0,1м.

Наименование организации и учреждения	Согласование	Дата и подпись ответственного лица
ГУ «Управление транспорта и развития дорожно-транспортной инфраструктуры города Астаны»		
ГУ «Управление охраны окружающей среды и приобпользования города Астаны»		

Основные технико-экономические показатели							
№ п/п	Основные показатели	Ед.изм.	Количество	Примечание			
1	Вид работы		нобос. спроектировано	исполнено			
2	Кансерим улицы		улицо нестного значности в жилом застройке	по стд. улицем			
3	Протяженность улицы	м	1025,46	612,3	226,08	1863,84	
4	Расчетная скорость движения	км/ч	4,0	4,0			
5	Ширина в красных линиях	м	15	10			
6	Ширина проезжей части	м	6	6			
7	Число полос движения	шт	2	2			
8	Ширина пешеходного прохода	м	10, 15	15			
9	Ширина полосы озеленения	м	3,0; 6,5	0,5			
10	Наибольший продольный уклон	%	70	70			
11	Наименьший радиус в плане	м	90	50			
12	Общая площадь проектируемого участка	н²	16274,3	7526,8	1511,8	25312,9	100%
13	Площадь покрытия проезжей части	н²	10224,4	4876,8	1028,7	63,7%	
14	Площадь пешеходного прохода	н²	3568,3	2239	72,3	23,2%	
15	Площадь технического прохода	н²	175,1	22,6		1,2%	
16	Площадь озеленения	н²	1706,5	388,4	410,8	9,5%	

- Условные обозначения:
- Ясень лапчатый зеленый
 - Акация
 - газон
 - пешеходные ограждение
 - граница проектируемого участка
 - бетонные бортовые камни
 - бетонные бортовые камни
 - урны
 - пандусы

Развертка листов

- лист 16
- лист 17
- лист 18

						1045/24-АД			
						«Спроектировано улицы в районе пересечения проспекта Маңғиық Т. и улицы Сызанақ»			
Изм.	Кол.	Лист	Ивок.	Подпись	Дата	Автомобильные дорожки	Лист	Листов	
ГИП	Алдоханов И.				01.25		РП	16	
Проверил	Аскарбай М.				01.25				
Выполнил	Байраман Д.				01.25	План озеленение М 1:500	ТОО "ИНТЕЛПРО"		

План озеленение




Наименование организации и учреждения	Согласование	Дата и подпись ответственного лица
ГУ «Управление транспорта и развития дорожно-транспортной инфраструктуры города Астана»		
ГУ «Управление охраны окружающей среды и природопользования города Астана»		

- Условные обозначение:
- Ясень лацетный зеленый
 - Акация
 - газон
 - пешеходное озеленение
 - граница проектируемого участка
 - бетонные бортовые камни
 - бетонные бортовые камни
 - цоли
 - пандусы



		1045/24-АД	

План озеленение

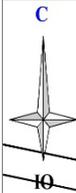

Наименование организации и учреждения	Согласование	Дата и подпись ответственного лица
ГУ «Управление транспорта и развития дорожно-транспортной инфраструктуры города Астаны»		
ГУ «Управление охраны окружающей среды и природопользования города Астаны»		

- Условные обозначение:
- Ясень паучиный зеленый
 - Акация
 - газон
 - пешеходные ограждения
 - граница проектируемого участка
 - бетонные бортовые камни
 - бетонные бортовые камни
 - урны
 - пандусы




						1045/24-АД		

Малые архитектурные формы

№ п/п	Основные показатели	Ед.измерения	Количество
1	Урна "Сатурн"	шт	65
2	Перильное ограждение для передвижения пешеходов	п.м.	1562

Ведомость элементов озеленения

№	Наименования породы или вида насаждения	Высота саженца м.	Кол.	Примечание	
				Условные обозначения Размер кома, м.	на одно посад. место при 100% замене растит.грунта
1	Ясень ланцетный зеленый (7 лет) шт	2-2,5	68		саженец с комом 0,5x0,5x0,4м; разм. ямы 1,0x1,0м; ДЭС из песка толщиной 0,3м.
2	Акация (3-5 лет) пм	1,5	432		разм. ямы 0,7x0,5x0,432м; ДЭС из песка толщиной 0,2м.
3	Газон м2	семена	2505,7		толщина плодородного слоя 0,22м; посев семян на 1м2 -- 40гр травосмеси; ДЭС толщиной 0,1м.

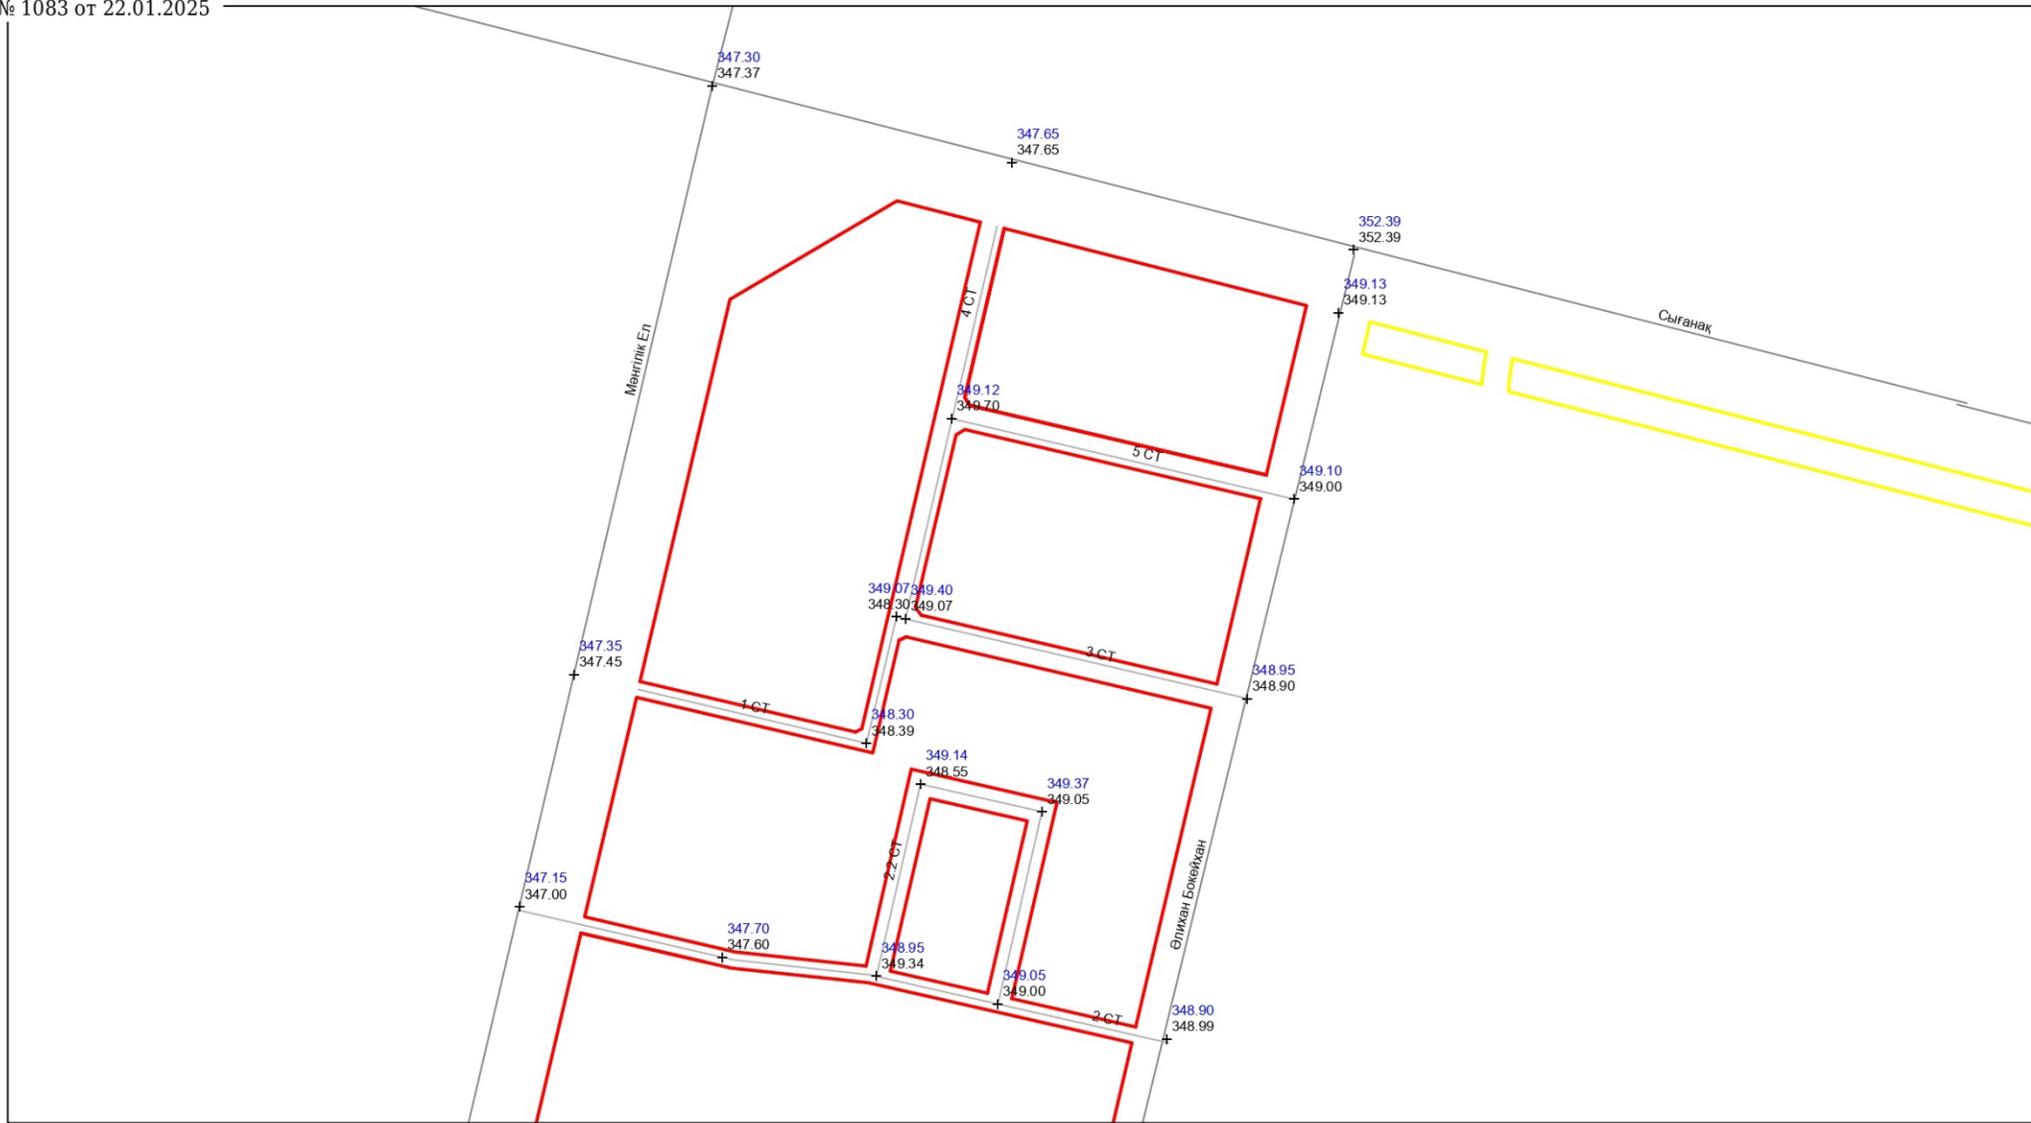

Шартты белгілері (Условные обозначения)


- Қызыл сызықтар (Красные линии)
- Инженерлік желі дәлізі (Коридор инженерных сетей)
- 353,40 Жобалатын белгілер (Проектируемые отметки)
- 353,43 Қолданыстағы белгілер (Существующие отметки)

М 1 : 3000

Астана қаласы город Астана "Астана Бас жоспары" ҒЗЖИ ЖШС ТОО НИПИ "Астанагенплан"		План Детальной Планировки утвержденный постановлением Акимата города Астаны		21.01.2025 г.	
		Застройщик - ГУ "Управление транспорта и развития дорожно-транспортной инфраструктуры"		Лист	Листов
Жетекші маман	Бағмуханова А.	Тік жоспар схемасы (Схема вертикальной планировки)		2	

Малые архитектурные формы

ОПОРЫ ОСВЕЩЕНИЯ УЛИЧНОЕ ОСВЕЩЕНИЕ

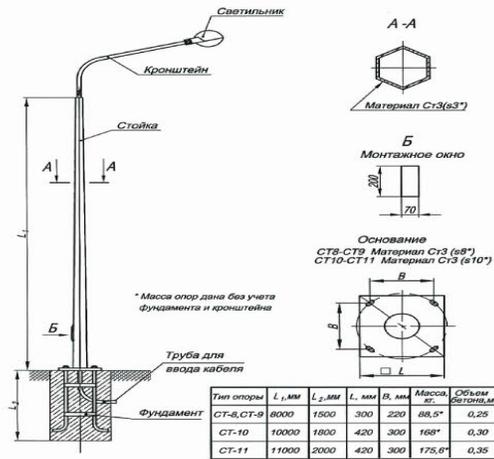




УЛИЧНАЯ УРНА



Пешеходное ограждение



БУЛЬВАРНОЕ ОСВЕЩЕНИЕ

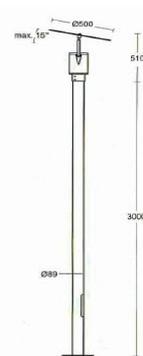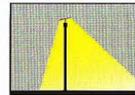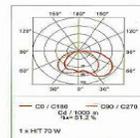

Светильник	Цоколь	Материал	Аксесуары	Варианты щита
1191	70 W HT G12	ALU	71	300

Полы	Материал	Высота
21101	GALVANIZED STEEL POLE WITH FLANGE PLATE	3000
22101	GALVANIZED STEEL POLE BURIED TO THE GROUND	3000
11100	ALUMINUM POLE WITH FLANGE PLATE	3000
12100	ALUMINUM POLE BURIED TO THE GROUND	3000

CE, KEMA, IP 65, etc.

1045/24-АД

«Строительство улиц районе пересечения проспекта Мәңгілік Ел и улицы Сыганак»

Изм.	Кол.уч	Лист	Ндк.	Подпись	Дата	Автомобильные дороги	Стадия	Лист	Листов
ГИП	Абдрахманов И.			<i>[Signature]</i>	12.24		ЭП	31	
Проверил	Аскаров М.			<i>[Signature]</i>	12.24				
Выполнил	Бидирахым Д.			<i>[Signature]</i>	12.24	Малые архитектурные формы	ЭП	31	

Малые архитектурные формы

ТОО "ИНТЕЛПРО"

УЛИЧНОЕ ОСВЕЩЕНИЕ



БУЛЬВАРНОЕ ОСВЕЩЕНИЕ



						1045/24-АД			
						«Строительство улиц районе пересечения проспекта Мәңгілік Ел и улицы Сыганак»			
Изм.	Кол.уч	Лист	Ндок.	Подпись	Дата	Автомобильные дороги	Стадия	Лист	Листов
ГИП		Абдрахманов И.		<i>И.А.</i>	12.24		ЭП	32	
Проверил		Аскаров М.		<i>М.А.</i>	12.24	Уличное освещение проезжей части	ТОО "ИНТЕЛПРО"		
Выполнил		Бидирахым Д.		<i>Д.Б.</i>	12.24				