

Ашық жиналыстар нысанында өткізілетін қоғамдық тыңдаулар хаттамасы

1. Аумағында қызмет жүзеге асырылатын немесе аумағына ықпал етілетін әкімшілік-аумақтық бірліктің (облыстардың, республикалық маңызы бар қалалардың, астананың, аудандардың, облыстық және аудандық маңызы бар қалалардың) немесе тиісті әкімшілік-аумақтық бірліктің (ауылдардың, кенттердің, ауылдық округтердің) әкімі аппаратының жергілікті атқарушы органының атауы:

«Астана қаласы «Есіл» ауданы әкімінің аппараты» мемлекеттік мекемесі

2. Қоғамдық тыңдаулардың тақырыбы:

«Мәңгілік Ел даңғылы мен Сығанақ көшесінің қиылысы ауданында көшелер құрылысы» жобасына қоршаған ортаға ықтимал әсерлер туралы есебінің жобасы

(қаралатын жобалау құжаттардың толық, нақты атауы)

3. Қоғамдық тыңдауларға шығарылатын құжаттар жіберілген қоршаған ортаны қорғау саласындағы уәкілетті органның және облыстың, республикалық маңызы бар қалалардың, астананың жергілікті атқарушы органының (облыстардың, республикалық маңызы бар қалалардың, астананың, аудандардың, облыстық және аудандық маңызы бар қалалардың) немесе тиісті әкімшілік-аумақтық бірліктің (ауылдардың, кенттердің, ауылдық округтердің) әкімі аппаратының атауы.

Қазақстан Республикасы экология, геология және табиғи ресурстар министрлігі «Қоршаған ортаны қорғаудың ақпараттық-талдау орталығы» ШЖҚ РМҚ

«Астана қаласының Қоршаған ортаны қорғау және табиғатты пайдалану басқармасы» ММ

4. Көзделіп отырған қызметтің орналасатын жері:

51.12049 с.е. 71.43651 ш.б.,

51.11882 с.е. 71.43587 ш.б.,

51.12092 с.е. 71.44175 ш.б.,

51.11879 с.е. 71.44096 ш.б.

Астана қаласының Есіл ауданындағы Мәңгілік Ел және Бөкейхан көшелерінің шекарасындағы көше.

(көзделіп отырған қызмет учаскесі аумағының толық, нақты мекенжайы, географиялық координаттары)

5. Көзделіп отырған қызметтің ықтимал әсеріне қатысы бар барлық әкімшілік-аумақтық бірліктердің атауы:

ҚР Бас прокуратурасының әкімшілік ғимараты ауданындағы аумақ, Астана қаласының Есіл ауданындағы Мәңгілік Ел мен Бөкейхан көшелерінің арасындағы шекара

(белгіленген көзделіп отырған қызметті жүзеге асыру нәтижесінде аумағына әсер етуі мүмкін және аумағында қоғамдық тыңдаулар өткізілетін әкімшілік-аумақтық бірліктердің тізбесі)

6. Бастамашының деректемелері және байланыс деректері:

«Астана қаласының Көлік және жол-көлік инфрақұрылымын дамыту басқармасы» ММ; БСН 151140001473; мекенжайы: Астана қаласы, Бейбітшілік көшесі, 11; тел. 8 7172 556731; электрондық пошта uad@astana.kz

(оның ішінде нақты атауы, заңды және нақты мекенжайы, БСН, телефондары, факстары, электрондық пошталары, сайттары)

7. Үкіттал әсерлер туралы есептерді әзірлеушілердің немесе стратегиялық экологиялық бағалау жөніндегі есептерді дайындау бойынша сырттан тартылған сарапшылардың немесе мемлекеттік экологиялық сараптама объектілерінің құжаттамасын әзірлеушілердің деректемелері мен байланыс деректері.

«Глобус» ЖК; Астана қ., Бейбітшілік к-сі, 18, 417 кеңсе; тел. 87011057202; ЖСН 780709402385; info@ecologiya.kz

(оның ішінде нақты атауы, заңды және нақты мекенжайы, БСН, телефондары, факстары, электрондық пошталары, сайттары)

8. Қоғамдық тыңдаулар өткізілетін күн, уақыт, орын (қоғамдық тыңдаулардың ашық жиналысы өткізілетін күн (күндер) және уақыт):

Астана қаласы, Мәңгілік Ел даңғылы, 30; Астана қаласы «Есіл» ауданы әкімінің аппараты, конференц-зал. сағат 15.00-де (офлайн),

Қатысушыларды тіркеудің басталу уақыты 12.01.2026 ж. сағат 14:50

Қоғамдық тыңдаулардың басталу уақыты 12.01.2026 ж. сағат 15:05

Қоғамдық тыңдаулардың аяқталу уақыты 12.01.2026 ж. сағат 15:40

Zoom конференциясына онлайн қосылуға арналған сілтеме

<https://us06web.zoom.us/j/81181387746?pwd=bLjiiKIYssnd2Jh7e5D1hlP1q1Y>

KSU.1

Конференция идентификаторы: 811 8138 7746

Кіру коды: 040595

(қатысушыларды тіркеу басталатын күн, уақыт, қоғамдық тыңдаулардың басталу және аяқталу уақыты, тыңдаулар өткізілетін орынның толық және нақты мекенжайы. Қоғамдық тыңдаулар ұзартылатын жағдайда барлық күндер көрсетіледі)

9. Бастамашы жіберген сұрату хатының көшірмесі және қоғамдық тыңдауларды өткізу шарттарын келісу туралы әкімшілік-аумақтық бірліктердің жергілікті

атқарушы органдары ұсынған жауап хаттың көшірмесі осы қоғамдық тыңдаулар хаттамасына қоса беріледі.

Қоғамдық тыңдаулар хаттамасына 1-қосымшада қоса беріледі

10. Қоғамдық тыңдауларға қатысушыларды тіркеу парағы осы қоғамдық тыңдаулар хаттамасына қоса беріледі.

Қоғамдық тыңдаулар хаттамасына 2-қосымшада қоса беріледі

11. Қоғамдық тыңдаулар өткізу туралы ақпарат қазақ және орыс тілдерінде келесі жолдармен таратылды:

1) **Қоршаған орта және табиғи ресурстардың жай-күйі туралы Ұлттық деректер банкі порталында; <https://ndbecology.gov.kz/> «Қоғамдық тыңдаулар» бөлімі**

2) жергілікті атқарушы органның (облыстың, республикалық маңызы бар қаланың, астананың) ресми интернет-ресурсында немесе әзірлеуші мемлекеттік органның ресми интернет-ресурсында

«Астана қаласының Қоршаған ортаны қорғау және табиғатты пайдалану басқармасы» ММ «Қоғамдық тыңдаулар» бөлімі

<https://www.gov.kz/memleket/entities/astana-upr?lang=ru>

(ресми интернет-ресурстардың атауы, сілтемелер және жарияланған күні)

3) қоғамдық тыңдаулар басталған күнге дейін жиырма жұмыс күнінен кешіктірмей, бұқаралық ақпарат құралдарында, оның ішінде кемінде бір газетте және қатысы бар аумақтың шегінде толық немесе ішінара орналасқан тиісті әкімшілік-аумақтық бірліктердің (облыстың, республикалық маңызы бар қаланың, астананың) аумағында таратылатын кемінде бір теле-немесе радиоарна арқылы бұқаралық ақпарат құралдарында:

Апталық республикалық "Жаңа газет" газеті №49 (978) шығарылым 04.12-11.12.2025 ж

Қоғамдық тыңдаулар хаттамасына 3-қосымшада қоса беріледі

(газеттегі хабарландырудың атауын, нөмірін және жарияланған күнін көрсету, сондай-ақ газеттің сканерленген титулдық беті мен қоғамдық тыңдаулар өткізілетіндігі туралы хабарландыру берілген бетті қамтитын, сканерленген хабарландыруды қоса ұсыну)

«Радио NS» телеарнасы 2025 жылдың 4 желтоқсанында № 4/12 эфирлік анықтама берді, соған сәйкес Астана қаласында 2025 жылдың 3 желтоқсанында қазақ және орыс тілдерінде екі шығарылым болды.

Қоғамдық тыңдаулар хаттамасына 4-қосымшада қоса беріледі

(теле- немесе радиоарнаның атауын, хабарландыру жарияланған күнді көрсету, теле немесе радиоарнада жарияланған қоғамдық тыңдаулар өткізілетіндігі туралы хабарландырудың видео және аудиозаписі бар электрондық жеткізгіш қоғамдық тыңдаулардың хаттамасына қоса тіркелуі (жариялануы) тиіс)

4) әкімшілік-аумақтық бірліктердің жергілікті атқарушы органдарының (облыстардың, республикалық маңызы бар қалалардың, астананың, аудандардың, облыстық және аудандық маңызы бар қалалардың, ауылдардың, кенттердің, ауылдық округтердің) хабарландыру тақталарында: **«Астана қаласының Көлік және жол-көлік инфрақұрылымын дамыту басқармасы» ММ** мекенжайы бойынша **1** дана хабарландыру.

Осы қоғамдық тыңдау хаттамасына фотоматериалдар 5-қосымшада қоса беріледі.

12. Қоғамдық тыңдауларға қатысушылардың шешімдері:

Қоғамдық тыңдау хатшысы болып С. Нарбеков тағайындалады – инженер-эколог «Глобус» ЖК.

Қоғамдық тыңдаулардың хатшысы (бірауыздан «қарсы емес» 51 - адам, «қарсы» - 0, «қалыс қалды» - 0)

(хатшыны таңдау туралы. Қоғамдық тыңдауларға қатысушылардың санын көрсету: "қарсы емес", "қарсы", "қалыс қалды")

Жоба материалдарын баяндама түрінде қарастыру. Регламентті бекіту 10 мин. (бірауыздан «қарсы емес» 50 - адам, «қарсы» - 0, «қалыс қалды» - 0)

(регламентті бекіту туралы. Қоғамдық қатысушылардың санын көрсету: "қарсы емес", "қарсы", "қалыс қалды")

13. Барлық тыңдалған баяндамалар туралы мәліметтер:

Инженер-эколог – «Глобус» ЖК өкілі Нарбеков Саят «Мәңгілік Ел даңғылы мен Сығанақ көшесінің қиылысы ауданында көшелер құрылысы» тақырыбындағы жобалық құжаттама бойынша баяндамамен таныстырды, 2 бет, слайдтар - 27 бет.

(баяндамашының тегі, аты және әкесінің аты (бар болса), лауазымы, өкілі болып отырған ұйымның атауы) (баяндаманың тақырыбы, беттердің, слайдтардың, файлдардың, плакаттардың, сызбалардың саны)

Қоғамдық тыңдаулар хаттамасына 6-қосымшада қоса беріледі

Қоғамдық тыңдауларға шығарылып отырған құжаттар бойынша баяндамалардың мәтіні осы қоғамдық тыңдаулар хаттамасына қоса беріледі.

14. Мүдделі мемлекеттік органдар мен жұртшылықтың осы Қағидаларының 18-тармағына сәйкес жазбаша нысанда ұсынылған немесе қоғамдық тыңдауларды өткізу барысында айтылған барлық ескертулер мен ұсыныстарын, әрбір ескерту және ұсыныс бойынша бастамашының жауаптары мен түсініктемелерін қамтитын жиынтық кесте. Қоғамдық тыңдаулардың тақырыбына мүлде қатысы жоқ ескертулер мен ұсыныстар кестеге "қоғамдық тыңдаулардың тақырыбына қатысы жоқ" деген белгімен енгізіледі.

р/с №	Қатысушылардың ескертулері мен ұсыныстары (қатысушының тегі, аты, әкесінің аты (бар болса), лауазымы, өкілі болып отырған ұйымның атауы)	Ескертулер мен ұсыныстарға жауаптар (жауап берушінің тегі, аты, әкесінің аты (бар болса) және/немесе лауазымы, өкілі болып отырған ұйымның атауы)	Ескерту (алынып тасталған/алынбағ ан ескерту немесе ұсыныс, "қоғамдық тыңдау тақырыбына қатысы жоқ")
-	-	--	-

15. Қоғамдық тыңдауларға қатысушылардың жоба және қаралатындардың сапасы туралы пікірі (негіздемесімен), құжаттардың, тыңдалған баяндамалардың толықтығы және оларды түсінудің қолжетімділігі тұрғысынан, оларды жақсарту бойынша ұсынымдар:

Қоғамдық тыңдаулар барысында қатысушылардан ескертулер, шағымдар, ұсыныстар мен сұрақтар түскен жоқ.

Қоғамдық тыңдаулардың төрағасы, әкімдік аппаратының басшысы, ұсынылған баяндама мағлұматты, толық және түсінікті түрде баяндалғанын, ұсынылған материалдар жоба және оның қоршаған ортаға әсері туралы тұтас түсінік алуға мүмкіндік беретінін атап өтті.

Қоғамдық тыңдаулардың төрағасы қатысушыларға жоба бойынша ескертулердің, ұсыныстардың және наразылықтардың болуы туралы сұрақтармен бірнеше рет нақтылады, алайда қатысушылардан сұрақтар мен ұсыныстар түскен жоқ.

Қоғамдық тыңдауларға қатысушылардан ұсынылған материалдарды пысықтау бойынша ұсыныстар айтылмаған.

Қоғамдық тыңдаулар өткізілді деп танылды.

(тегі, аты және әкесінің аты (бар болса), лауазымы, өкілдігінің атауы ұйымдар, пікірлер мен ұсыныстар)

16. Қоғамдық тыңдаулар хаттамасына шағымдану Қазақстан Республикасының Әкімшілік рәсімдік-процестік кодексіне сәйкес сот және сотқа дейінгі тәртіппен мүмкін болады.

17. Қоғамдық тыңдаулардың төрағасы:

Мүкісбеков Бақытжан Әбдірейішжанұлы

(тегі, аты және әкесінің аты (бар болса), лауазымы, өкілі болып табылатын ұйымның атауы, қолы, күні) Рук. Аппарат Акимата Д-ока Ескі, 12.07.26 г.

18. Қоғамдық тыңдаулардың хатшысы:

Нарбеков Саят Жұралмұхаметұлы, проектировщик, ИП "Глобус",

(тегі, аты және әкесінің аты (бар болса), лауазымы, өкілі болып табылатын ұйымның атауы, қолы, күні) 12.07.26 г.

Форма письма-ответа инициатору общественных слушаний от местных исполнительных органов административно-территориальных единиц (района, города) на проведение общественных слушаний

исходящий номер: 25410271001, Дата: 02/12/2025

(регистрационные данные письма, исходящий номер, дата)

«В ответ на Ваше письмо (исх. №25410271001, от 02/12/2025 (дата)) о согласовании предлагаемых Вами условий проведения общественных слушаний, сообщаем следующее:

«Согласовываем проведение общественных слушаний по предмету Отчёт о возможных воздействиях на окружающую среду к проекту: «Строительство улиц в районе пересечения проспекта Мәңгілік Ел и улицы Сығанақ», в предлагаемую Вами 12/01/2026 15:00, г.Астана, район "Есиль" Проспект Мангилик Ел, 30; Аппарат акима района «Есиль» г. Астаны, конференц-зал(дату, место, время начала проведения общественных слушаний)»

(к причинам несогласования относятся: место проведения не относится к территории административно-территориальных единиц, на которую может быть оказано воздействие в результате осуществления намечаемой деятельности; дата и время проведения выпадает на выходные и/или праздничные дни, нерабочее время. "Поддерживаем, предложенные Вами способы распространения объявления о проведении общественных слушаний". или "Предлагаем дополнить (заменить) следующими способами, для более эффективного информирования общественности").






«Подтверждаем наличие технической возможности организации видеоконференцсвязи в ходе проведения общественных слушаний».

«Перечень заинтересованных государственных органов: 1. 2.»

Государственное учреждение "Управление транспорта и развития дорожно-транспортной инфраструктуры города Астаны" (БИН: 151140001473), +7(717)-255-67-31, uad@astana.kz,

(фамилия, имя и отчество (при наличии), должность, наименование организации представителем которой является, подпись, контактные данные инициатора общественных слушаний).

**Қоғамдық тыңдауларға қатысушылардың тіркеу парағы/
Регистрационный лист участников общественных слушаний**

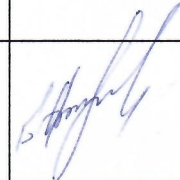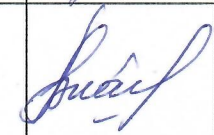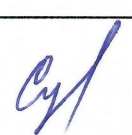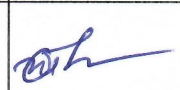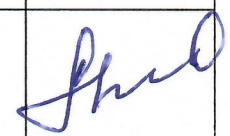№ р/с / № п/п	Қатысушының аты- жөні/ Фамилия, имя, отчество (при его наличии) участника	Қатысушы санаты (мүдделі жұртшылықтың, жұртшылықтың, мемлекеттік органның өкілі, Бастамашы)/ Категория участника (представитель заинтересованной общественности, общественности, государственного органа, Инициатора)	Байланыс телефон нөмірі/ Контактный номер телефона	Қатысу форматы (жеке немесе конференц- байланыс арқылы)/ Формат участия (очно или посредством конференцсв язи)	Қолы (ашық жиналысқа қатысқан жағдайда)/ Подпись (в случае участия на открытом собрании)
1	Тормашов А.С.	ТОО "СК Строй Альянс"	8701-540 38-38	очно	
2	Аптаев Б.Н.	ТОО "СК Строй Альянс"	8701013 99-39	очно	
3	Алибаева А.О.	ТОО "СК Строй Альянс"	8701188 0008	очно	
4	Назарбаева М.Н.	ТОО "СК Строй Альянс"	8797328 4531	очно	
5	Сунейменов Р.Н.	Р.Н. Управление Транспорта и развития дорожно- транспортной инфраструктуры	8701707 9945	очно	
6	Сасанов М.Б.	М.Н. Инж. Охр. охр. сезн	8701448 3418	очно	
7	Жунишев Б.А.	руководитель аппарата акимата р-она Есиль	8702138 1315	очно	
8	Алибаев	инженер		очно	

9	Мейсенов М	ТОО "Казахдрестрой"	87-57 8707-816-	ОЧНО	
10	Зарипова Р.	представитель общественности	87019780308	ОЧНО	
11	Ахитов Н.С	адвокат	8701-4943784	ОЧНО	
12	Байменов А.	общественность	8701-338 92-48	ОЧНО	
13	Жароф Я.	общественность	8-702830 82 27	ОЧНО	
14	Темуров Р.	общественность	870777008	ОЧНО	
15	Кулышев А.	Уч. гос. 51.	87058050832	ОЧНО	
16	Кураев Б.	общественность	87026299037	ОЧНО	
17	Конаев А.	общественность	8705806551	ОЧНО	
18	Умидова Д.	пр. общ. г.	87077778814	ОЧНО	
19	Бекбаева Б.	общественность	87022310344	ОЧНО	
20	Шаймуратов Д.	ГП-Г.	8707960 9467.	ОЧНО	
21	Баймуродина М.	ТОО "Казахдрестрой"	8705457954	ОЧНО	

22	Амелинцев Т.З.	перс. обществ	87021314040	орно	
23	Мамеев Б.Б.	ТОО "Казэнергоинвест"	8705364 5681	орно	
24	Соткин Ю.В.	ТОО "Казэнергоинвест"	8705364 807	орно	
25	Затеев Г.	ТОО "Казэнергоинвест"	8745593 6306	орно	
26	Омелев А.М.	ТОО "Казэнергоинвест"	8747977 1701	орно	
27	Тумас А.Н.	представит. общ.	8707332 1848	орно	
28	Эрмюков	обществ.	870558542	орно	
29	Ормушев Г.	обществ.	8771314388	орно	
30	Рахимов И.Б.	представит. общ. ^{городская} ГК ПАО ПХВ, ^{платекс} г. Алматы	8707970285	орно	
31	Омиев А.А.	ТОО "Казэнергоинвест"	87021039225	орно	
32	Абдиев А.Б.	ТОО "Казэнергоинвест"	8771002835	орно	
33	Самарин Г.А.	г. нов-ка	8701490 4305	орно	
34	Самарин А.	г. нов-ка	8771002835	орно	

35	Аманжол С.Б.	ООО "Карахорова" 5	7775307917	огно	uf
36	Маслова А	ПП №9	8705375757	огно	А
37	Бекмуратов Э	Фин. центр	87007446179	огно	Асеп
38	Дүйсенди Б.	Фин. центр	8707003777	огно	ЗС.
39	Аннурбеков	ТОО сагдар	8702 688	огно.	А
40	Бейко ЕМ	МП, Глобул	8701105702	огно.	АД
41	Нарбеков С.	МП, Глобул	87081083738	огно	АД
42	Алиев А	ТОО, Интепр	8701052812	огно	АД
43		Анкараб аймак ж.б. Есеп.		огно.	
44		Ж.ног. Ж.тама		огно.	
45		принадлежит всиробенноса,		огно.	


[illegible]

МОЖНО НЕ СОМНЕВАТЬСЯ, ЧТО КОМАНДА
ТОКАЕВА УЖЕ ИМЕЕТ ДОСТАТОЧНО
МАТЕРИАЛЬНЫХ ВОЗМОЖНОСТЕЙ,
ЧТОБЫ СОЗДАТЬ И ФИНАНСИРОВАТЬ
КАРМАННУЮ ПОЛИТИЧЕСКУЮ СТРУКТУРУ
(КАК НА КАРТИНКЕ), КОТОРАЯ, ЕСЛИ ОН
ПЕРЕСТАНЕТ БЫТЬ ГЛАВОЙ ГОСУДАРСТВА,
ОБЕСПЕЧИТ ЕМУ ВЛИЯНИЕ НА РЕШЕНИЯ,
ПРИНИМАЕМЫЕ В МАЖИЛИСЕ. НЕ
ВЫЗЫВАЕТ СОМНЕНИЙ И ТО, ЧТО ТОКАЕВ
В СОСТОЯНИИ ОБЕСПЕЧИТЬ ЕЕ ПОБЕДУ
НА ОЧЕРЕДНЫХ-ВНЕОЧЕРЕДНЫХ ВЫБОРАХ

ДЕПУТАТОВАВКА

МАТЕРИАЛ ПОЛИТОЛОГА
ВИКТОРА КОВТУНОВСКОГО

страница 2

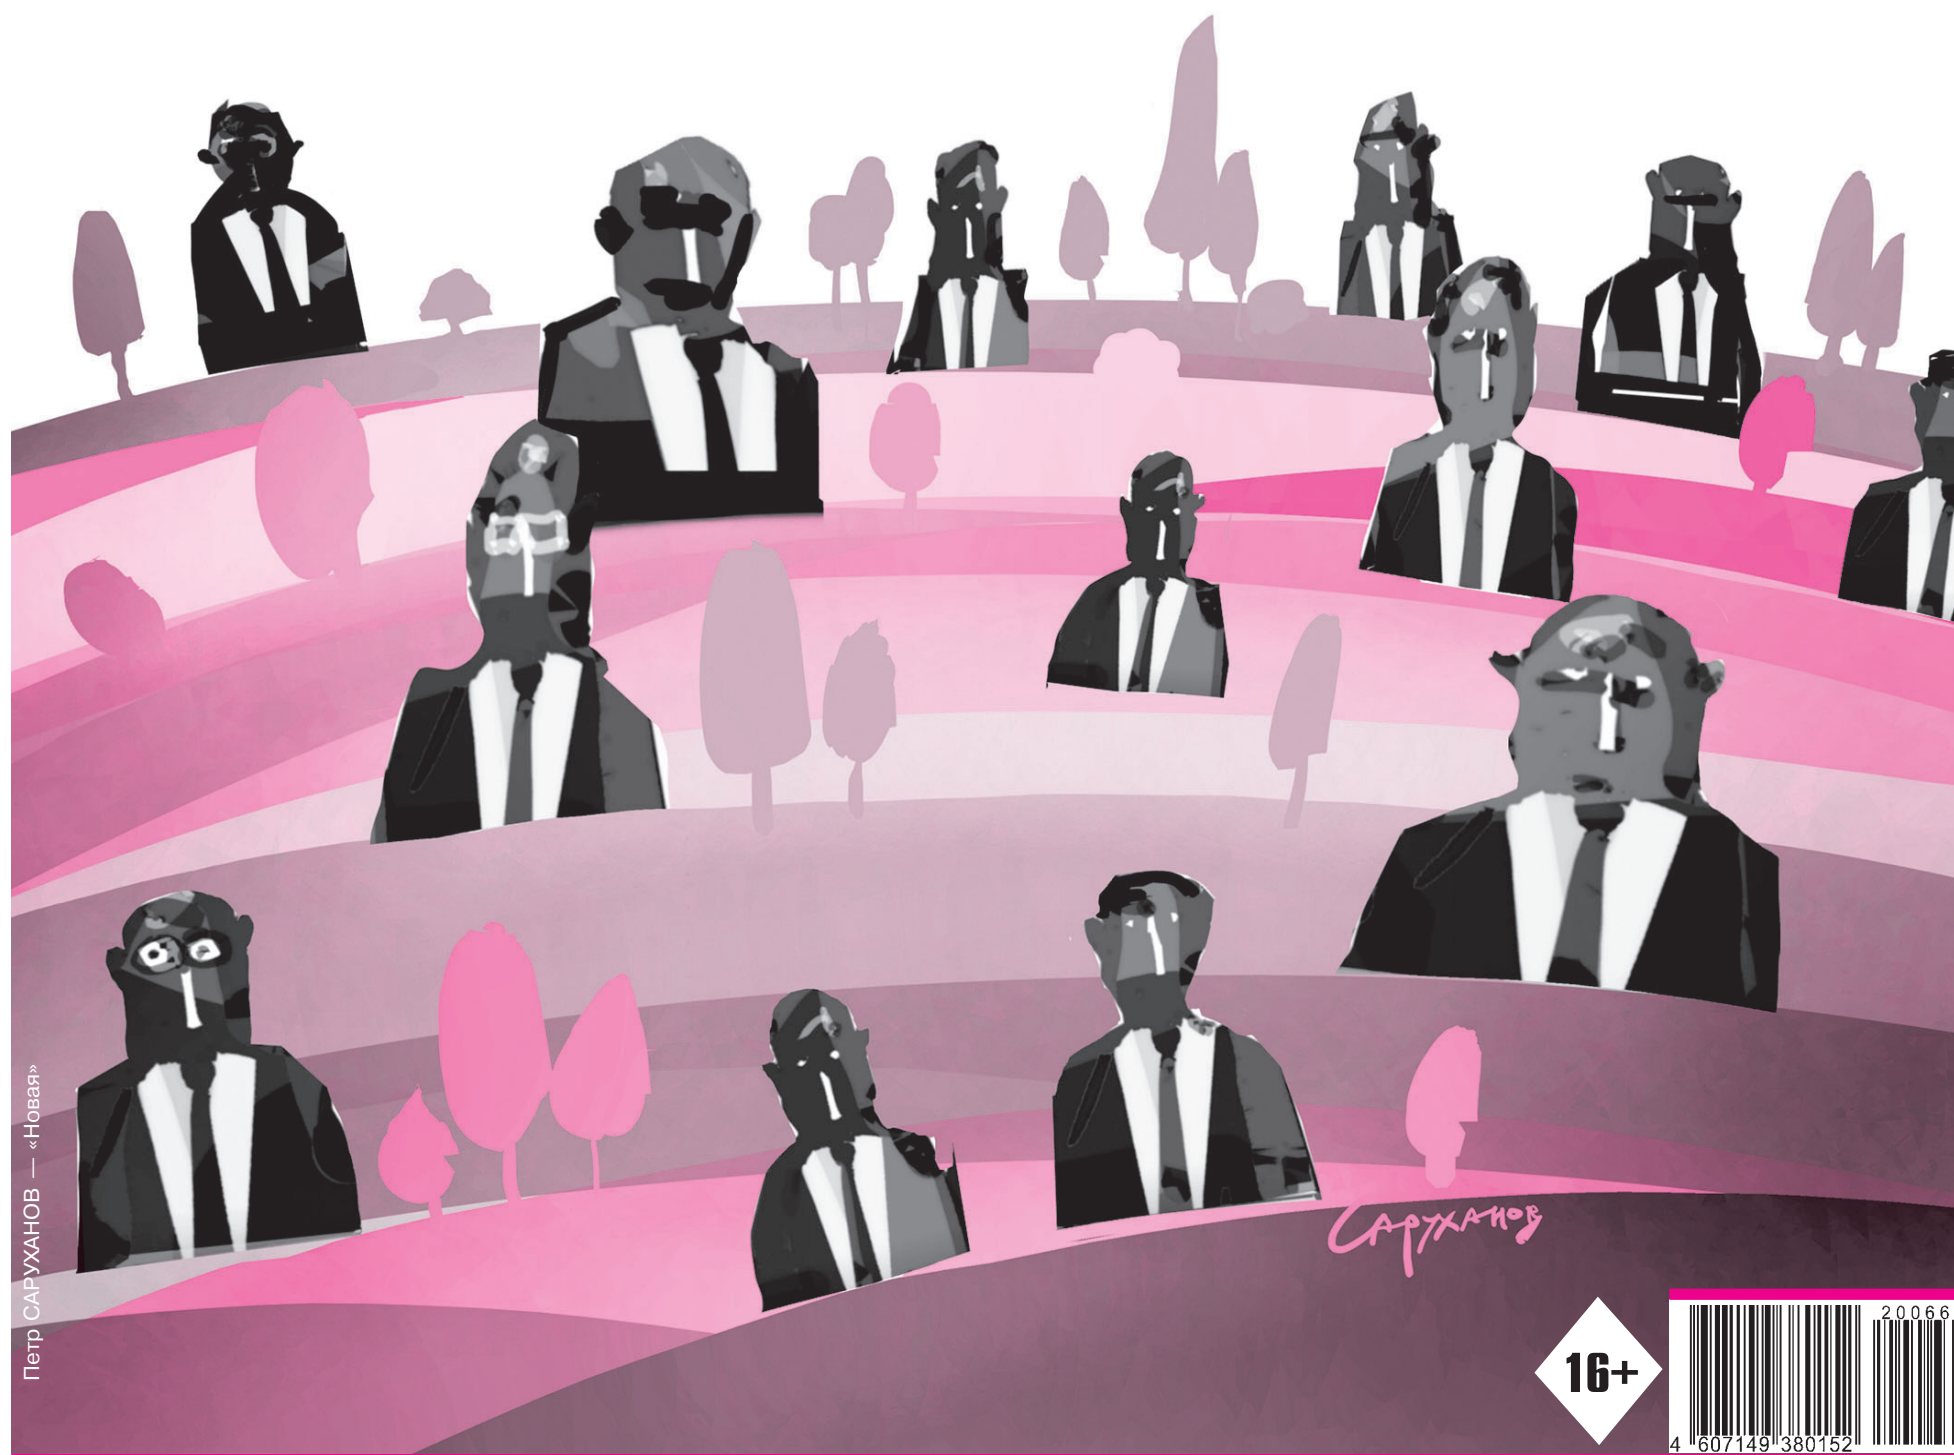

Петр САРУХАНОВ — «Новая»



г. Алматы

«7» марта 2025 г.

СПРАВКА

ТОО «Медиа-Бизнес Принт» является собственником печатного издания «Новая Газета-Казахстан» (Свидетельство о регистрации № 10576-Г от 02.02.2010 г.).

Периодичность выхода Газеты – еженедельно ,каждый четверг.

Редакция издания «Новая газета-Казахстан» находится в г. Алматы. Печать газеты осуществляется в городе Алматы.

Территория распространения осуществляется на всю Республику Казахстан, включая г.Астана , Акмолинская область, в том числе. Газета распространяется во всех оптовых и розничных точках и по подписке.

Начальник отдела реализации
ТОО «Медиа-Бизнес Принт»



Шварц Н.А.

В период 3 декабря 2025 года в эфире «Радио NS» были размещены объявления: **ИП «Глобус»**, с общим количеством выходов 2 раза, следующего содержания:

«Астана қаласының көлік және жол-көлік инфрақұрылымын дамыту басқармасы» ММ қоғамдық тыңдаулар өткізу туралы хабарлайды: 2026 жылдың 12 қаңтар, сағат 15: 00-де "Мәңгілік Ел даңғылы мен Сығанақ көшесінің қиылысы ауданында көшелер құрылысы" жобасына қоршаған ортаға ықтимал әсерлер туралы есеп жобасы бойынша. Өткізілім мекен-жайы: Астана қаласы, Мәңгілік Ел даңғылы, 30; Астана қаласы "Есіл" ауданы әкімдігі аппараты, конференц-зал. Онлайн қатысу үшін келесі сілтеме бойынша өту қажет Zoom.

Қатысушыларды тіркеу жеке басын куәландыратын құжатты көрсеткен кезде жүргізіледі. Қосылу сұрақтары бойынша 87011057202 телефонына хабарласуға болады

Бастамашысы: «Астана қаласының көлік және жол-көлік инфрақұрылымын дамыту басқармасы» ММ, Бейбітшілік к., 11. Жобалаушы: «Интелпро» ЖШС; Астана қ., Есіл ауданы, Шыңғыс Айтматов к-сі. 29 үй, н.п. 1 тел. 87010528221. Әзірлеуші: «Глобус» ЖК; Астана қ., Бейбітшілік к-сі., 18-417 үй; Жергілікті атқарушы орган: «Астана қаласының қоршаған ортаны қорғау және табиғатты пайдалану басқармасы» ММ, тел. 8(7172)55-75-08, uoosip@astana.kz. Жоба бойынша құжаттама Қоршаған ортаның және табиғи ресурстардың жай-күйі туралы Ұлттық деректер банкінің порталында және ЖАО-ның сайтында сайтында «Қоғамдық тыңдаулар» бөлімінде жарияланған. Барлық ескертулер мен ұсыныстар порталында немесе электронды мекенжай арқылы қабылданады.

ГУ «Управление транспорта и развития дорожно-транспортной инфраструктуры города Астаны» уведомляет о проведении общественных слушаний: 12 января 2026 года в 15:00 по проекту Отчёт о возможных воздействиях на окружающую среду к проекту: «Строительство улиц в районе пересечения проспекта Мәңгілік Ел и улицы Сыганак» . Адрес проведения: г.Астана, Проспект Мангилик Ел, 30; Аппарат акима района «Есиль» г. Астаны, конференс зал. Для участия онлайн необходимо перейти по ссылке Zoom. Инициатор: ГУ «Управление транспорта и развития дорожно-транспортной инфраструктуры города Астаны»; улица Бейбитшилик, 11. Проектировщик: ТОО «Интелпро»; ул.Шыңғыс Айтматов, д. 29, н.п. 1 тел. 87010528221. Разработчик: ИП «Глобус» УЛ. Бейбитшилик, д. 18-417 87011057202. Местный исполнительный орган: ГУ «УООС и природопользования города Астаны», тел. 8(7172)55-75-08, uoosip@astana.kz. Документация по проекту размещена на портале НБД СОС и ПР и на сайте МИО в разделе «Общественные слушания». Замечания и предложения принимаются портале НБД СОС и ПР либо на электронную почту МИО .

Директор ИП «Утебаева З.Б.»



АСТАНА ҚАЛАСЫ «ЕСІЛ»
АУДАНЫ ӘКІМІНІҢ
АППАРАТЫ
МҮЛКЕТТІК МЕКЕМЕСІ



ГОСУДАРСТВЕННОЕ
УЧРЕЖДЕНИЕ
«АППАРАТ АКИМА РАЙОНА
«ЕСИЛЬ» ГОРОДА АСТАНЫ»

Дата: 08.12.2025г.
Время: 10.05



хование от
эстных случаев

Дата: 08.12.2025г.
Время: 10.00

енная 100%
ственная компания

года
е страхования

вирующий участник
рахования жизни

о страховым
и активам

твенная гарантия за
своевременность
х выплат

ание жизни



Дата: 08.12.2025г.
Время: 10.00

2 э

ЧК «АБ Л

ТОО «KAZ

ТОО «VO

ТОО «Astana

ТОО «

ТОО «

ТОО

Marco M

ТОО «

Манта

ХАБАРЛАНДЫРУ

«Астана қаласының көлік және жол-көлік инфрақұрылымын дамыту басқармасы» ММ қоғамдық тыңдаулар өткізу туралы хабарлайды: **2026 жылдың 12 қаңтар, сағат 15: 00-де** "Мәңгілік Ел даңғылы мен Сығанақ көнесінің қиылысы ауданында көшелер құрылысы" жобасына қоршаған ортаға қатымал эсерлер туралы есеп жобасы бойынша. Өткізілім мекен-жайы: Астана қаласы, Мәңгілік Ел даңғылы, 30; Астана қаласы "Есіл" ауданы әкімдігі аппараты, конференц-зал.

Онлайн қатысу үшін келесі сілтеме бойынша өту қажет
<https://us06web.zoom.us/j/81181387746?pwd=bLjlk1Y3and2Jh7e5D1hP1q1YKSU.1>

Конференция идентификаторы: 811 8138 7746

Кіру коды: 040595

Қатысушыларды тіркеу жеке басын куәландыратын құжатты көрсеткен кезде жүргізіледі. Қосымша сұрақтары бойынша 87011057202 телефонына хабарласуға болады

Бастамашысы: «Астана қаласының көлік және жол-көлік инфрақұрылымын дамыту басқармасы» ММ; БСН 151140001473; Астана қ., Бейбітшілік к., 11

Жобалаушы: «Интелпрон» ЖШС; БСН 040440030548; Астана қ., Есіл ауданы, Шыңғыс Айтматов к-сі, 29 үй, н.п. 1 тел. 87010528221

Әйрлеуші: «Глобус» ЖШС; ЖСН 780709402385; Астана қ., Бейбітшілік к-сі, 18-417 үй; тел. 87011057202

Жергілікті атқарушы орган: «Астана қаласының қоршаған ортаны қорғау және табиғатты пайдалану басқармасы» ММ, тел. 8(7172)55-75-08, uoosir@astana.kz. Жоба бойынша құжаттама Қоршаған ортаның және табиғи ресурстардың жай-күйі туралы Ұлттық деректер банкінің <https://ndbecology.gov.kz/> порталында және ЖАО-ның сайтында <https://www.gov.kz/memleket/entities/astana-upr/lang-kk> сайтында «Қоғамдық тыңдаулар» бөлімінде жарияланған. Барлық ескертулер мен ұсыныстар <https://ndbecology.gov.kz/> порталында немесе uoosir@astana.kz электронды мекенжай арқылы қабылданады.

Құрылыс алаңының координаттары: 51.118763, 71.435722.

ОБЪЯВЛЕНИЕ

ГУ «Управление транспорта и развития дорожно-транспортной инфраструктуры города Астаны» уведомляет о проведении общественных слушаний: **12 января 2026 года в 15:00** по проекту Отчет о возможных воздействиях на окружающую среду к проекту: «Строительство улиц в районе пересечения проспекта Мәңгілік Ел и улицы Сығанақ». Адрес проведения: г.Астана, Проспект Мәңгілік Ел, 30; Аппарат акима района «Есіл» г. Астаны, конференц-зал.

Для участия онлайн необходимо перейти по ссылке

<https://us06web.zoom.us/j/81181387746?pwd=bLjlk1Y3and2Jh7e5D1hP1q1YKSU.1>

Идентификатор конференции: 811 8138 7746

Код доступа: 040595

Регистрация участников ведется при предъявлении документа, удостоверяющего личность. По вопросам подключения обращаться по телефону 87011057202

Инициатор: ГУ «Управление транспорта и развития дорожно-транспортной инфраструктуры города Астаны»; БИН 151140001473; г.Астана, улица Бейбитшилик, 11

Проектировщик: ТОО «Интелпрон»; БИН 040440030548; г. Астана, рн Есіл

ул.Шыңғыс Айтматов, д. 29, н.п. 1 тел. 87010528221

Разработчик: ИП «Глобус»; БИН 780709402385; г.Астана, УЛ. Бейбитшилик, д. 18-417 тел. 87011057202

Местный исполнительный орган: ГУ «Управление охраны окружающей среды и природопользования города Астаны», тел. 8(7172)55-75-08, uoosir@astana.kz. Документация по проекту размещена на портале Национального банка данных о состоянии окружающей среды и природных ресурсов <https://ndbecology.gov.kz/> и на сайте МНО <https://www.gov.kz/memleket/entities/astana-upr/lang-tu> в разделе «Общественные слушания». Замечания и предложения принимаются портале <https://ndbecology.gov.kz/> либо на электронную почту МНО uoosir@astana.kz

Координаты участка строительства: 51.118763, 71.435722

Дата: 08.12.2025г.

Время: 10.00

Баяндама

«Мәңгілік Ел даңғылы мен Сығанақ көшесінің қиылысы ауданында көшелер құрылысы» жобасына қоршаған ортаға ықтимал әсерлер туралы есеп

ҚР Бас прокуратурасының әкімшілік ғимараты ауданындағы жобаланатын өткелдер мен көшелерге арналған аумақ Есіл өзенінің сол жағалауында, Мәңгілік Ел және Бөкейхан көшелерінің арасындағы шекараларда, Астана қаласының Есіл ауданында әкімшілік және тұрғын ғимараттар салынған аумақта орналасқан.

Құрылыстың мақсаты - тұрғын аудандар арасындағы көлік және жаяу жүргіншілер байланысын және көлік құралдарының тұрғын және қоғамдық ғимараттарға, мекемелер мен кәсіпорындарға және қала құрылысының басқа да объектілеріне кіруін қамтамасыз ету.

Нысан құрылысының ұзақтығы: **T = 13 ай, 395 күн**. Нысан құрылысының басталуы – **2025 жылдың шілдесі**, аяқталуы – **2026 жылдың қыркүйегі**.

13.07.2021 ж. №246 Қоршаған ортаға жағымсыз әсер ететін объектінің санатын айқындау жөніндегі нұсқаулықтың 2-ші тарауының 12-ші тармағына сәйкес көзделіп отырған қызмет түрі объектілердің III санатына жатқызылады - Кодекстің 2-ші қосымшасында қызмет түрі болмаған жағдайда объект, құрылыс-монтаж жұмыстары және рекультивациялау және (немесе) жою жөніндегі жұмыстар қоршаған ортаға теріс әсер ететін III санатқа жатқызылады.

Ең жақын тұрғын үй жолдың шетінен кемінде 6,43 м қашықтықта орналасқан.

Жобаланған объектінің орналасқан ауданына жақын жерде, қарастырылып отырған құрылыс алаңының шекарасынан шығысқа қарай 228 метр қашықтықта Есіл өзені орналасқан.

Астана қаласы әкімдігінің 2023 жылғы 20 қазандағы № 205-2263 қаулысына сәйкес Есіл өзенінің су қорғау аймағының ені 500 метрді, ал су қорғау белдеуінің ені 35 метрді құрайды.

Осылайша, құрылыс алаңы су қорғау белдеуінің шегінен тыс және Есіл өзенінің су қорғау аймағының шегінде орналасқан.

Жобада су қорғау режимінің талаптары сақталады. Тыңайтқыштар, пестицидтер, мұнай өнімдері қоймаларын, полигондарды, техниканы жуу орындарын, ТҚК пункттерін, мал шаруашылығы кешендерін және су объектілерін ықтимал ластайтын басқа да объектілерді қоса алғанда, су қорғау аймақтары шегінде тыйым салынған объектілерді орналастыру көзделмейді.

Атмосфералық ауаға шығарындылар инертті материалдарды тасымалдап себу, бояу жұмыстары, дәнекерлеу жұмыстары және механизмдердің жұмысы кезінде жүргізілетін болады.

Құрылыс кезеңінде атмосфералық ауаға ластаушы заттар шығарындыларының ұйымдастырылмаған 6 (**6001-6006**) көзі болады. Құрылыс кезеңінде стационарлық көздерден зиянды заттардың жалпы шығарылуы **2025 жылы – 0,4466 т, 2026 жылы - 2,5693199 т** құрайды. Құрылыстың барлық кезеңіндегі шығарындылардың жалпы көлемі жылына **3,0159199 т** құрайды.

Ауыз су және өндірістік қажеттіліктерге арналған су тасымалданатын болады. Ағынды сулар су объектілеріне және жергілікті жерге шығарындылары қарастырылмаған. Ағынды сулардың шығарындылары биодәретханаларға жүзеге асырылады.

Құрылыс жұмыстарын жүргізу кезеңінде пайда болатын негізгі қалдықтар:

- Тұрмыстық қатты қалдықтар
- ЛКМ бос ыдысы

- Электродтар қалдығы
- Майланған шүберек
- Құрылыс қалдықтары

Құрылыс алаңында жиналатын қалдықтардың көлемі: **2025 жылы - 6112,7372 т; 2026 жылы - 2002,053 т.**

Жобада құнарлы топырақ қабатының қалыңдығы 0,22 м болатын көгалдарды орнату, кесектері бар келесі ағаштарды отырғызу қарастырылған: ланцетті жасыл шетен (ясень) (7-9 жас, биік.3-3, 5 м), сондай-ақ бұталар: акация (3-5 жас, биік.1.5 м).

Жобаны іске асыру барысында шу, инфрадыбыс және ультрадыбыс деңгейлері рұқсат етілген деңгейде болады.

Жоспарланған құрылыс жұмыстарының қысқа мерзімді сипатына және көзделген экологиялық қауіпсіздік шараларын қолданылуына байланысты халықтың өмірі мен денсаулығына теріс әсерін тигізбейді.

Өсімдіктер мен жануарлар әлеміне әсері жергілікті және уақытша, құрылыс жұмыстары алаңымен шектелген деп бағаланады.

Жалпылай, қоршаған ортаға елеулі теріс әсер күтілмейді.

Жобаны іске асыру барысында уақытша және тұрақты жұмыс орындарын құруға ықпал етеді, сондай-ақ ауданның көліктік қолжетімділігі мен жалпы абаттандырылуын жақсартып, әлеуметтік ортаға оң әсер етеді.

Құрылыс алаңдары орналасқан ауданда табиғи су айдындары мен ауыл шаруашылығы алқаптары, санитарлық-профилактикалық мекемелер мен заңмен қорғалатын объектілер (сәулет ескерткіштері және т.б.) жоқ.

**Отчёт о возможных воздействиях на окружающую среду к
проекту: «Строительство улиц в районе пересечения
проспект Мәңгілік Ел и улицы Сыганак»**



СИТУАЦИОННАЯ СХЕМА

по объекту: «Строительство улиц районе пересечения проспекта Мәңгілік Ел и улицы Сыганак в г. Астана»

Заказчик: ГУ «Управление транспорта и развития дорожно-транспортной инфраструктуры г. Астаны»


Проектная организация: ТОО «ИНТЕЛПРО»



Условные обозначение:

- - красная линия
- - проектируемые улицы
- - существующие улицы

Схема района расположения деятельности

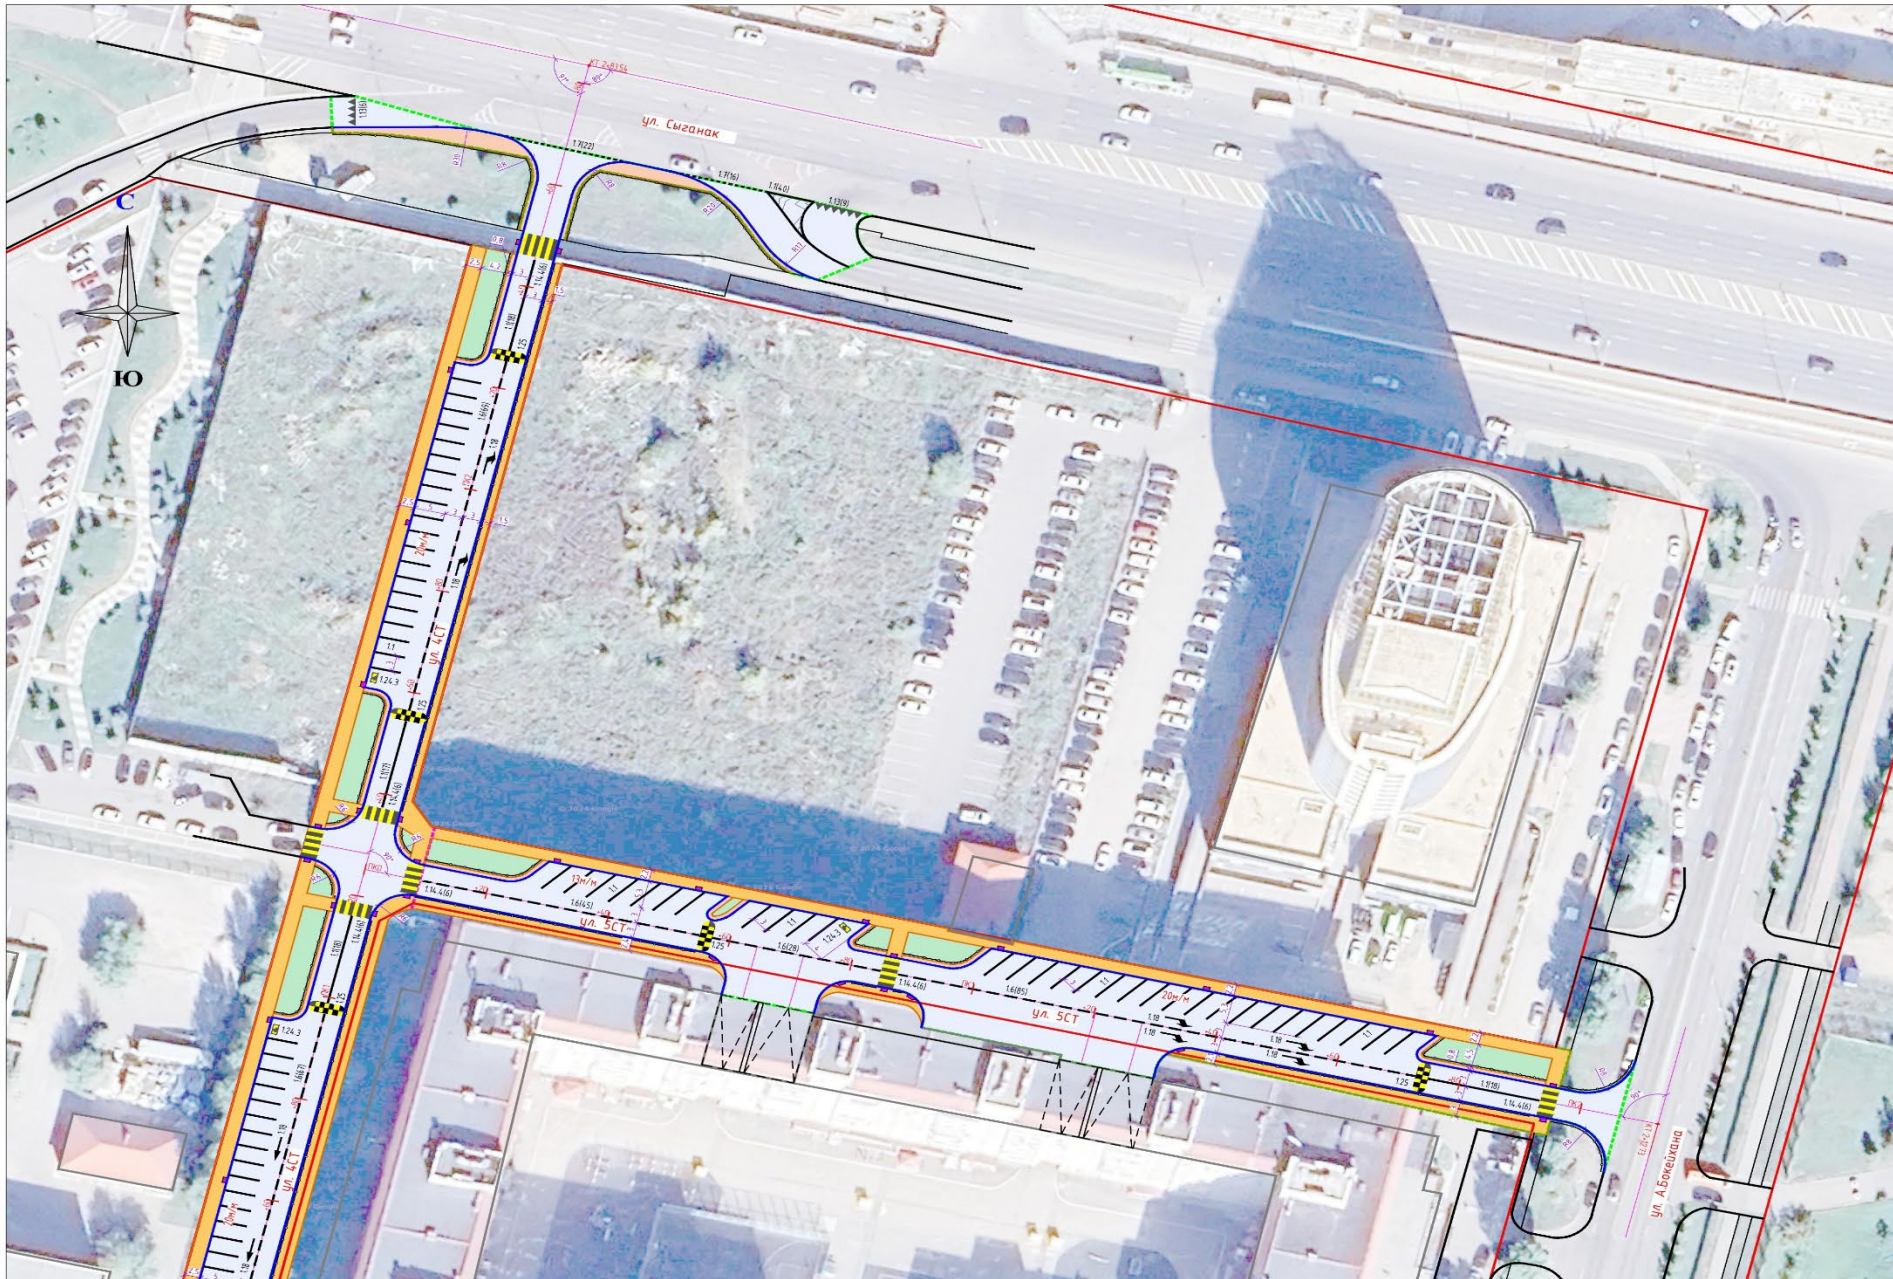

Наименование организации и учреждения	Согласование	Дата и подпись ответственного лица

Развертка листов

лист 28

лист 29

лист 30

						1045/24-А		
Проверка						Аксёнов М.		12,24
Выполнил						Бабурин Д.		12,24
						Экзисный план М 1:500		ТОО "ИНТЕЛПРО"

размер 500x820

Краткая характеристика района

Территория для проектируемых проездов и улиц в районе административного здания Генеральной прокуратуры РК расположена на левом берегу реки Есиль, границах между улицами Мангилик Ел и Бокейхана, на застроенной административными и жилыми зданиями территории, в Есильском районе города Астаны.

На участке имеется сети существующие теплотрассы, водопровода и канализации, сети электроснабжения, которые обслуживают существующие здания.

По территории для отвода поверхностных вод планируются сети ливневой канализации.

Площадка располагается на техногенно-измененной территории.

Площадка строительства имеет неправильную форму и ограничена:

- с севера ЦКЗ Казахстан;
- с востока расположен Аквафор Астана;
- с юга жилой застройкой;
- с западной стороны административными зданиями.

Ближайший существующий жилой дом расположен на расстоянии не менее 6,43 м от края дороги.

Естественных водоёмов и сельскохозяйственных угодий, санитарно-профилактических учреждений и охраняемых законом объектов (памятники архитектуры и др.) в районе размещения промышленной площадки предприятия нет.

В непосредственной близости от района расположения проектируемого объекта, на расстоянии 228 метров восточнее границ рассматриваемой стройплощадки, протекает река Есиль (Ишим).



- Продолжительность строительства объекта: **$T = 13$ месяцев, 395 дней.** Начало строительства объекта – **июль 2025 года**, окончание – **сентябрь 2026 года.**
- На период строительно-монтажных работ будет образовано 6 источников выбросов загрязняющих веществ, все источники являются неорганизованными. В выбросах содержится 13 загрязняющих вещества и 1 группа веществ, обладающих эффектом суммации вредного действия: гр. 41 (углерода оксид + пыль неорганическая: 70-20% двуокиси кремния) и пыли.
- Валовый выброс вредных веществ от стационарных источников в период строительства составит: в 2025 году — ***0,4466 т/год***, в 2026 году — ***2,5693199 т/год***. Общий объем выбросов за весь период строительства — ***3,0159199 т/год***.




Основные параметры проектируемой улицы


№	Основные показатели	Ед.изм	Параметры по СНиП
1	Протяженность улицы	км	1,860
	Строительная длина	км	1,777
2	Категория улицы:		улица местного значения в жилой застройке:
	Основное назначение улицы		транспортные и пешеходные связи в пределах жилых районов, выходы на магистральные улицы регулируемого движения.
	Расчетная скорость движения	км/час	40
	Ширина улицы в красных линиях	м	15
	Число полос движения	шт.	2
	Ширина полосы движения	м	3,0
	Ширина проезжей части	м	6,0
	Поперечный уклон проезжей части	%	20
	Ширина пешеходных тротуаров	м	1,0; 1,5
	Ширина технических тротуаров	м	0,8
			основной проезд:
			Подъезд транспортных средств к жилым и общественным зданиям, учреждениям городской застройки, внутри районов, микрорайонов, кварталов
	Расчетная скорость движения	км/час	40
	Ширина улицы в красных линиях	м	15
	Число полос движения	шт.	2



Схема расположения участка проектируемого объекта с указанием расстояния до ближайшего жилого массива

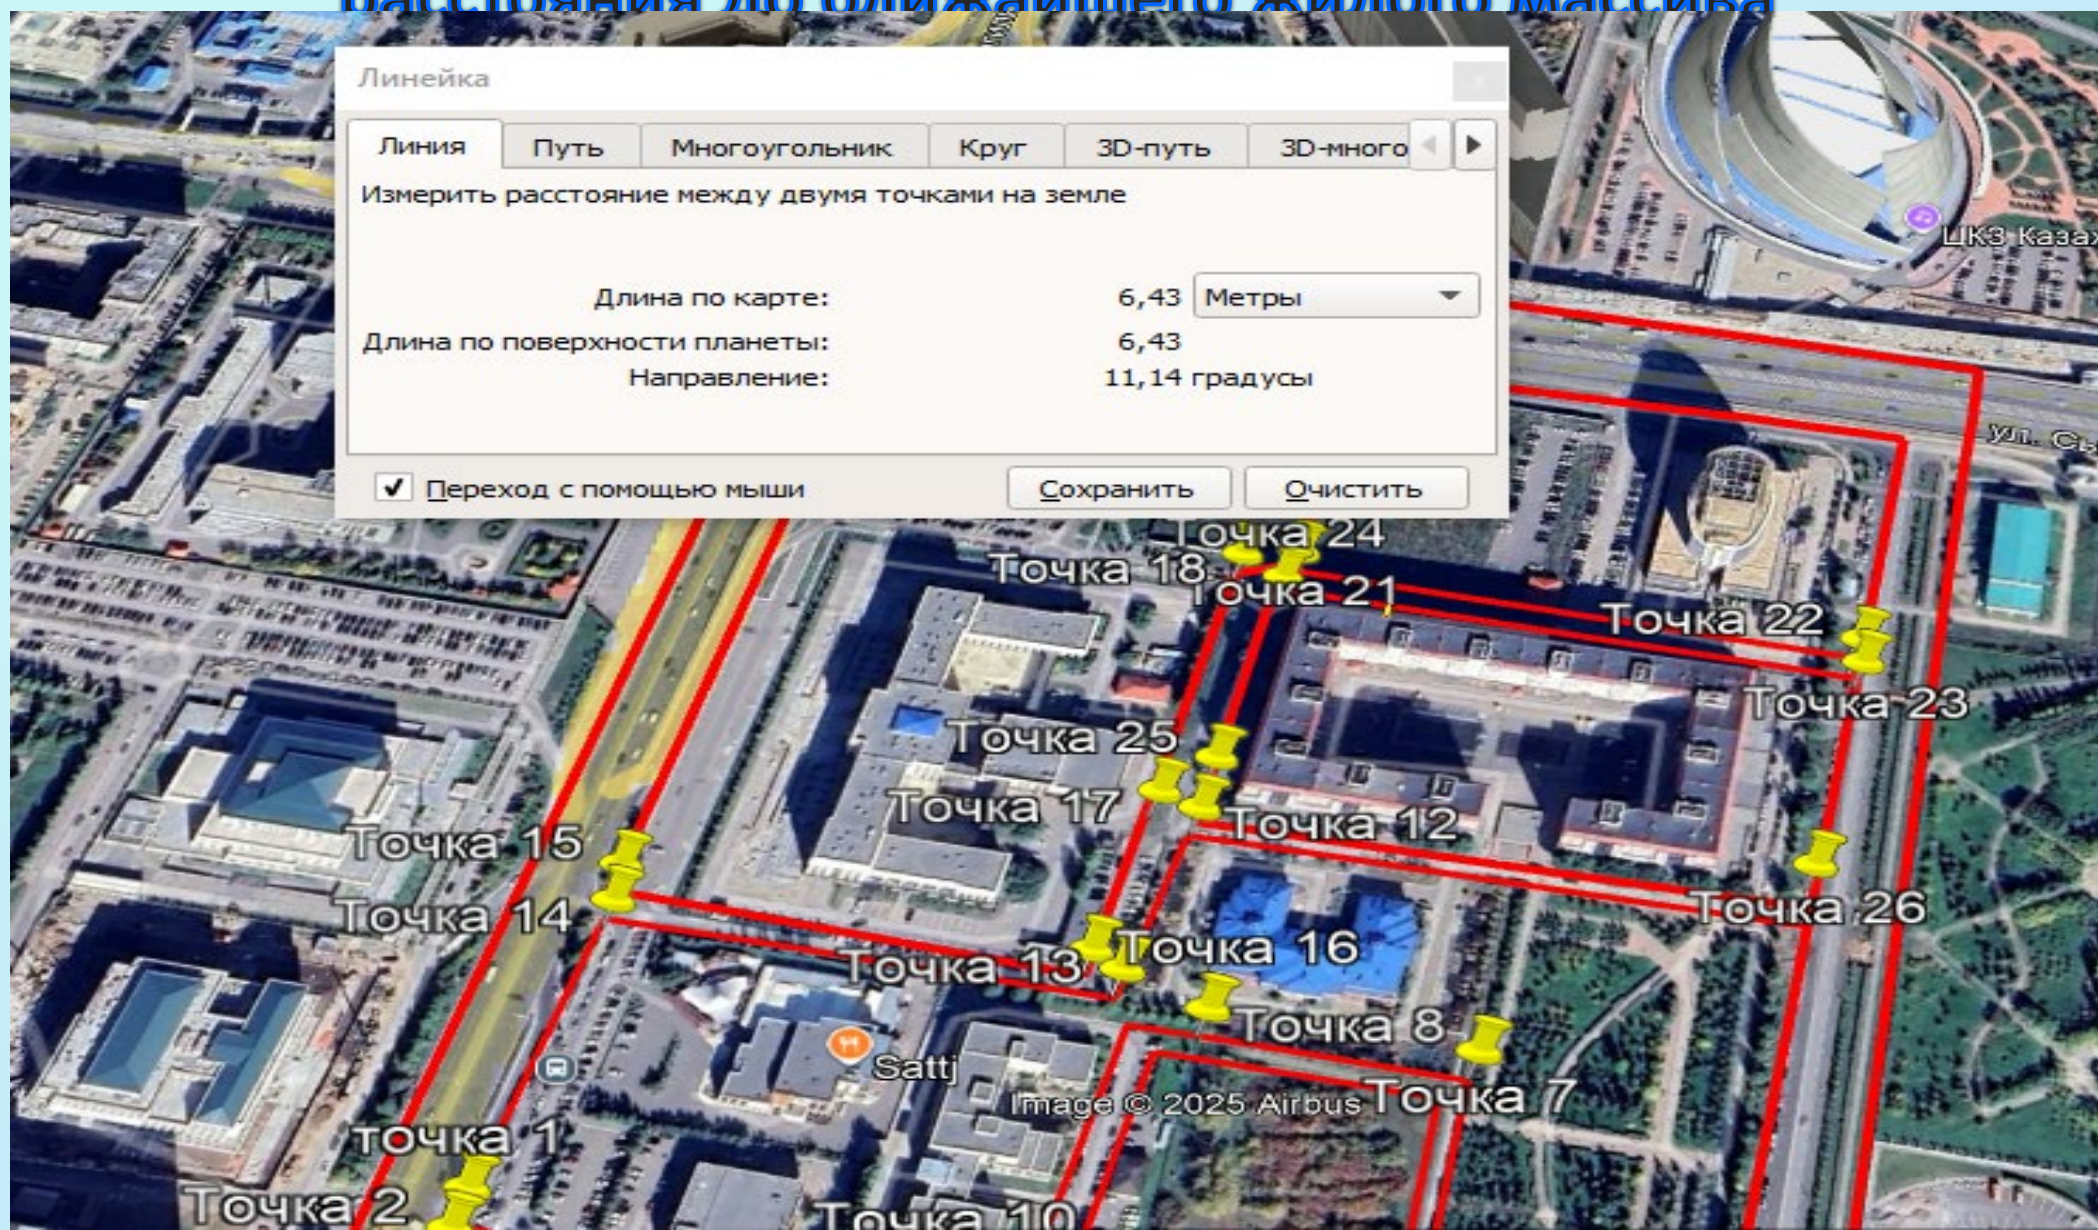

Спутниковый снимок района расположения участка с указанием расстояния до ближайших водных источников

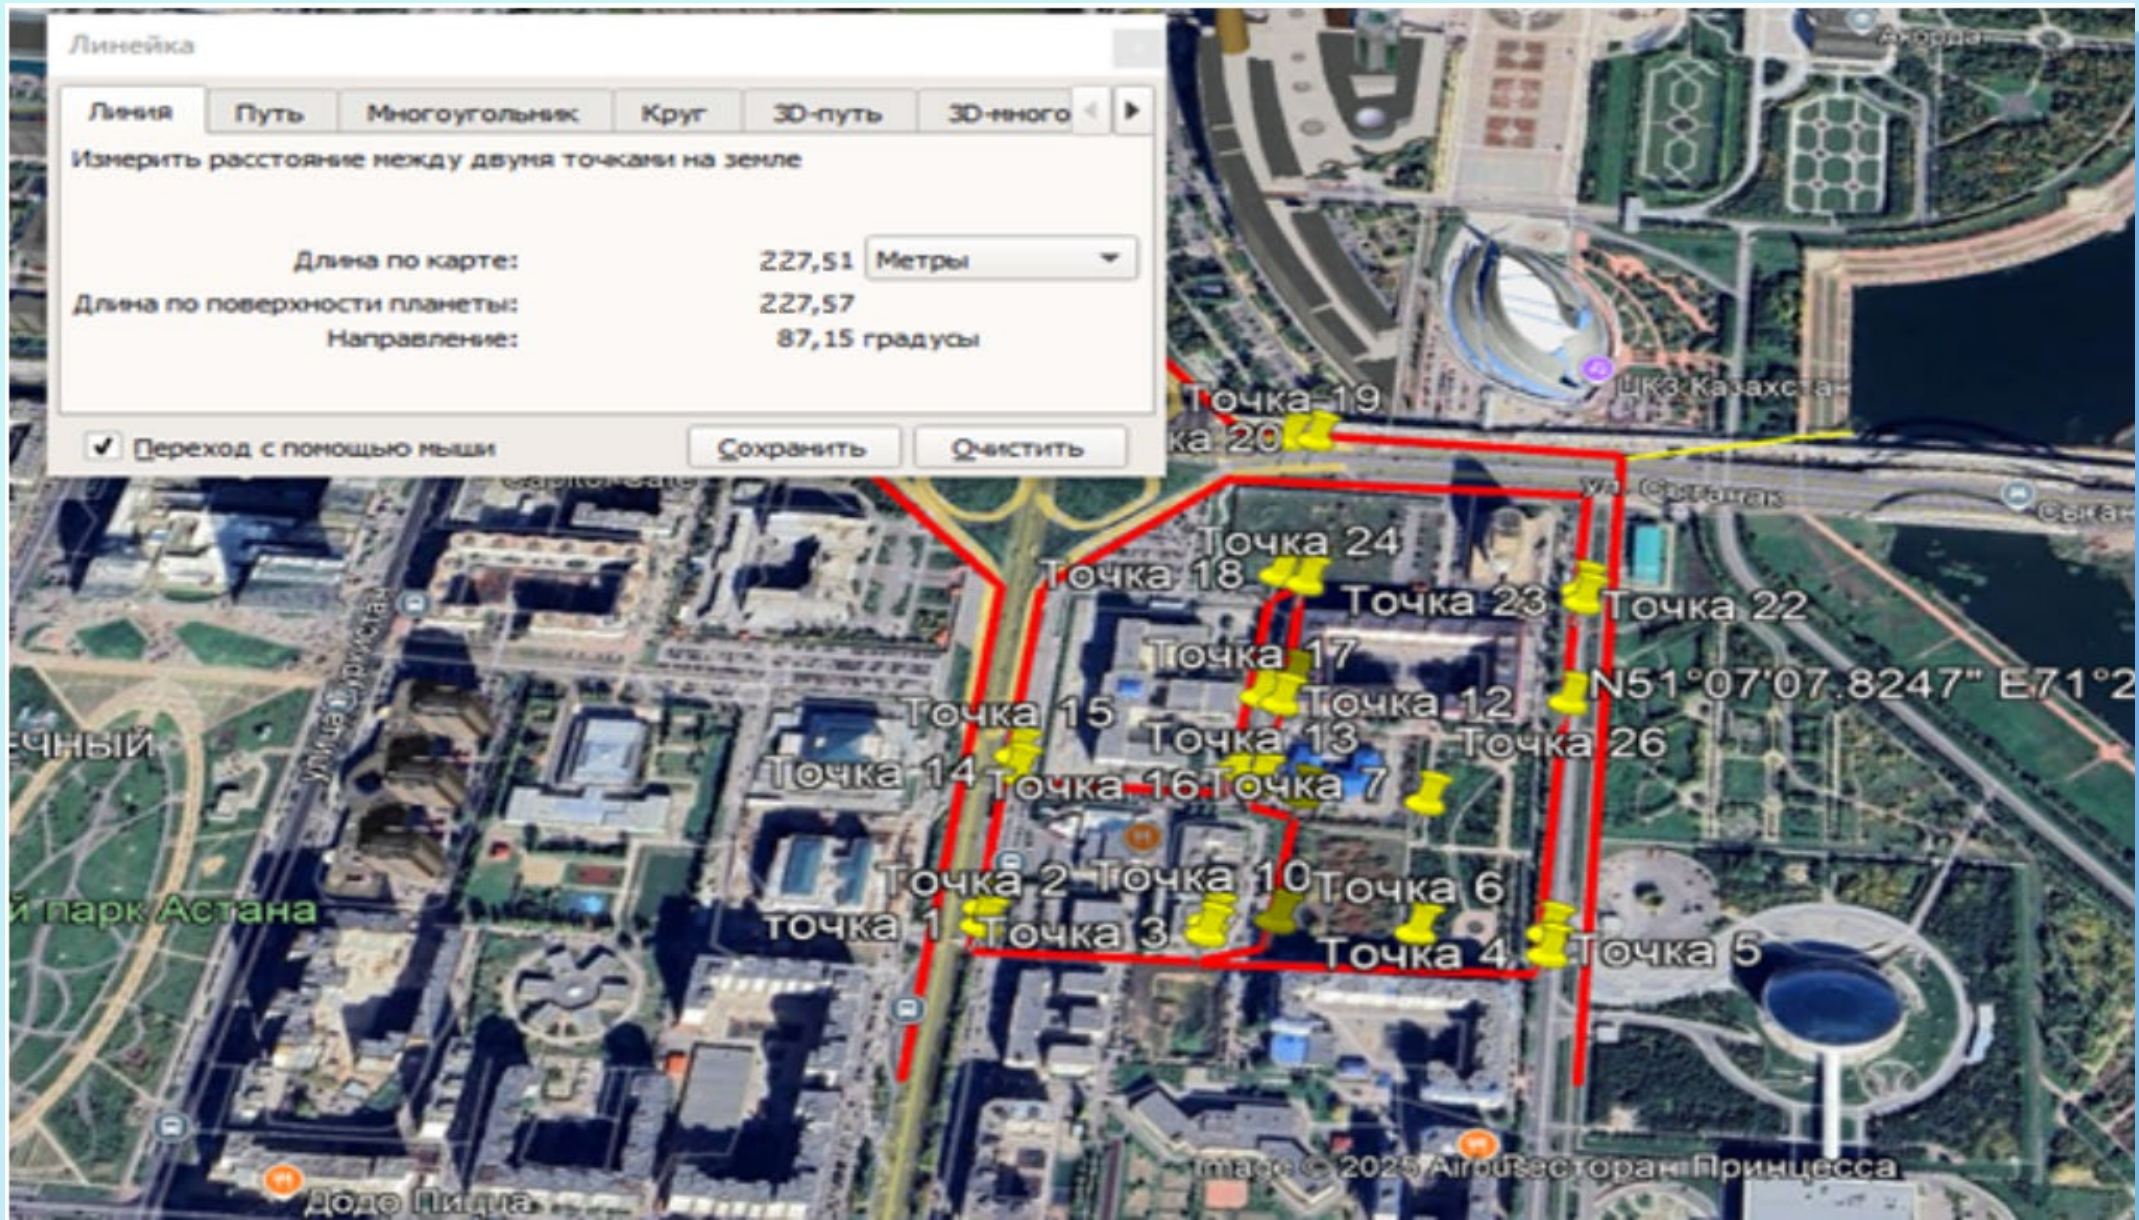

- Ближайший водный объект – р. Есиль находится на расстоянии 228 метров в восточном направлении. Объект расположен за пределами водоохранной полосы и в пределах водоохранной зоны р. Есиль (Ишим).
- С учетом предусмотренных проектом мероприятий, негативного влияния строительства улиц в районе пересечения проспекта Мәңгілік Ел и улицы Сыганак на подземные и поверхностные водные объекты не ожидается.

«Қазақстан Республикасы Су ресурстары және ирригация министрлігі Су ресурстарын реттеу, қорғау және пайдалану комитетінің Су ресурстарын реттеу, қорғау және пайдалану жөніндегі Есіл бассейндік инспекциясы» республикалық мемлекеттік мекемесі

Қазақстан Республикасы 010000,
Сарыарқа ауданы, Сөкен Сейфуллин
көшесі 29



Республиканское государственное учреждение «Есильская бассейновая инспекция по регулированию, охране и использованию водных ресурсов Комитета по регулированию, охране и использованию водных ресурсов Министерства водных ресурсов и ирригации Республики Казахстан»

Республика Казахстан 010000, район
Сарыарқа, улица Сөкен Сейфуллин 29

20.01.2025 №3Т-2025-00054817

Товарищество с ограниченной
ответственностью "ИНТЕЛПРО"

На №3Т-2025-00054817 от 9 января 2025 года

РГУ «Есильская бассейновая инспекция по регулированию, охране и использованию водных ресурсов Комитета по регулированию, охране и использованию Министерства водных ресурсов и ирригации Республики Казахстан», рассмотрев Ваше обращение за №3Т-2025-00054817 от 09 января 2025 года, касательно предоставления информации о расположении проектируемого объекта «Строительство улиц районе пересечения проспекта Мәңгілік Ел и улицы Сыганак», сообщает следующее. Согласно предоставленным материалам, ближайшим водным объектом к земельному участку является река Есиль, которая находится на расстоянии около 230 метров. В соответствии с постановлением Акимата города Астана от 20 октября 2023 года №205-2263, ширина водоохранной зоны реки Есиль составляет - 500 метров, водоохранная полоса составляет - 35 метров. Таким образом, земельный участок находится в пределах водоохранной зоны реки Есиль. Согласно статьи 91 Административного процедурно-процессуального кодекса РК» при несогласии с принятым решением участник административной процедуры вправе обжаловать административный акт, административное действие (бездействие), не связанное с принятием административного акта, в административном (досудебном) порядке.

Қазақстан Республикасы Су ресурстары және ирригация Министрлігі
«Қазақстан Республикасы Су ресурстары және ирригация министрлігі Су ресурстарын реттеу, қорғау және пайдалану комитетінің Су ресурстарын реттеу, қорғау және пайдалану жөніндегі Есіл бассейндік инспекциясы» республикалық мемлекеттік мекемесі



Министерство водных ресурсов и ирригации Республики Казахстан
Республиканское государственное учреждение «Есильская бассейновая инспекция по регулированию, охране и использованию водных ресурсов Комитета по регулированию, охране и использованию водных ресурсов Министерства водных ресурсов и ирригации Республики Казахстан»

Г.АСТАНА, улица Сәкен Сейфуллин, дом № 29, 4

АСТАНА ҚАЛАСЫ, Сәкен Сейфуллин көшесі, № 29 үйі, 4

Номер: KZ12VRC00022546

Дата выдачи: 11.03.2025 г.

Согласование размещения предприятий и других сооружений, а также условий производства строительных и других работ на водных объектах, водоохранных зонах и полосах

Товарищество с ограниченной ответственностью "ИНТЕЛПРО"

040440030548

010000, РЕСПУБЛИКА КАЗАХСТАН, Г. АСТАНА, РАЙОН ЕСИЛЬ, улица Шынғыс Айтматов, дом № 29, Нежилое помещение
1

Республиканское государственное учреждение «Есильская бассейновая инспекция по регулированию, охране и использованию водных ресурсов Комитета по регулированию, охране и использованию водных ресурсов Министерства водных ресурсов и ирригации Республики Казахстан», рассмотрев Ваше обращение № KZ06RRC00061460 от 28.02.2025 г., сообщает следующее:

Проектом предусматривается «Строительство улиц в районе пересечения проспекта Мәңгілік Ел и улицы Сыганак».

Заказчиком проекта является – ГУ «Управление транспорта и развития дорожно-транспортной инфраструктуры г. Астаны», генпроектировщиком является – ТОО «ИНТЕЛПРО».

Согласно предоставленным географическим координатам, ближайшим водным объектом к земельному участку является река Есиль, которая находится на расстоянии около 230 метров.

В соответствии с постановлением акимата города Астаны от 20 октября 2023 года № 205-2263, ширина водоохраной зоны реки Есиль составляет – 500 метров, ширина водоохранной полосы составляет - 35 метров.

Таким образом, проектируемый объект находится в пределах водоохранной зоны реки Есиль.

Территория для проектируемых проездов и улиц в районе административного здания Генеральной прокуратуры РК расположена на левом берегу реки Есиль, в границах между улицами Мангилик Ел и Бокейхана, на застроенной административными и жилыми зданиями территории, в Есильском районе города Астаны.

На участке имеется сети существующие теплотрассы, водопровода и канализации, сети электроснабжения которые обслуживают существующие здания. По территории для отвода поверхностных вод планируются сети ливневой канализации

По улице 1СТ от местного проезда проспекта Мангилик Ел до ул. 3СТ:

Начало трассы ПК0+00.00 принято на примыкании кромке проезжей части местного проезда пр. Мангилик Ел. Конец трассы ПК2+33.37 до оси проезжей части ул. 3СТ.

Границы подсчета объемов работ приняты: начало от ПК0+06.12 до ПК2+33.37 в пределах красных линии улицы; Протяженность улицы по границам работ составляет 227,25м.

По улице 2СТ от местного проезда проспекта Мангилик Ел до ул. А.Бокейхана:

Начало трассы ПК0+00.00 принято на примыкании кромке проезжей части местного проезда пр. Мангилик Ел. Конец трассы ПК3+75.49 до оси проезжей части существующей улицы А. Бокейхана.

Границы подсчета объемов работ приняты: начало от ПК0+06.15 до ПК3+68,49 в пределах красных линии улицы; Протяженность улицы по границам работ составляет 362,34м.

По улице 2.2СТ от ул. 2СТ до ул.2СТ кольцевая улица:

Начало трассы ПК0+00.00 принято на примыкании кромке проезжей части ул. 2СТ. Конец трассы ПК3+15.61 до оси проезжей части ул. 2СТ. Границы подсчета объемов работ приняты: начало от ПК0+03.00 до ПК3+12,61 в пределах красных линии улицы; Протяженность улицы по границам работ составляет 309,61м.

По улице 3СТ от ул. 1СТ до ул. А.Бокейхана:

Начало трассы ПК0+00.00 принято на примыкании проезжей части ул. 1СТ. Конец трассы ПК2+13.58 до оси проезжей части существующей улицы А. Бокейхана. Границы подсчета объемов работ приняты: начало от ПК0+09.00 до ПК2+05.47 в пределах красных линии улицы; Протяженность улицы по границам работ составляет 196,47м.

По улице 4СТ от ул. 3СТ до ул. Сыганак:

Начало трассы ПК0+00.00 принято на примыкании проезжей части ул. 3СТ. Конец трассы ПК2+83.54 до оси проезжей части существующей улицы Сыганак. Границы подсчета объемов работ приняты: начало от ПК0+09.00 до ПК2+67,06 в пределах красных линии улицы; Протяженность улицы по границам работ составляет 258,06м.

По улице 5СТ от ул. 4СТ до ул. А.Бокейхана:

Начало трассы ПК0+00.00 принято на примыкании проезжей части ул. 4СТ. Конец трассы ПК2+12.73 до оси проезжей части существующей улицы А. Бокейхана. Границы подсчета объемов работ приняты: начало от ПК0+09.00 до ПК2+06.42 в пределах красных линии улицы; Протяженность улицы по границам работ составляет 196,47м.

Выездные группы с основного проспекта Мангилик Ел на местный проезд и обратно:

Протяженность участка площади по границам работ составляет 226,08м. Всего протяженность улиц по оси трассы составляет 1860,40м. Всего строительная длина составляет – 1777,23м. Ширина проезжей части проектируемых улиц и проездов принята 6,0 м. Предусмотрены внутридворовые выездные группы по существующим съездам, ширина съездов составляет 6 м.

Вдоль проезжей части предусмотрено устройство газона, пешеходного и технического тротуара. Радиусы закруглений на сопряжении кромки с существующей улицы приняты 5; 6: 8 метров, а съездах - 5м. На проектируемом участке улицы предусмотрено устройство автостоянок для автомобилей шириной 5,3 м под углом 55 градусов; поперечные глубина кармана 5м; вдоль улицы глубина кармана 3,0м, длиной 7,0м. Расположение тротуаров и газонов в плане, принята в соответствии с поперечным профилем, выданным ТОО «НИПИ «Астанагенплан».

Отвод дождевых и талых вод с проезжей части обеспечен продольными и поперечными уклонами в дождеприемные колодцы проектируемой ливневой канализации.

Инженерные сети:

Согласно задания на проектирование в составе улицы разработаны следующие

разделы инженерные коммуникации:

- наружное электроосвещение;
- наружные электрические сети;
- наружные сети водопровода;
- ливневая канализация;
- тепловые сети. Конструкции железобетонные;
- подпорная стена. Конструкции железобетонные.

Рабочий проект сетей ливневой канализации выполнен на основании технических условий на отвод ливневых вод ГКП «Elorda Eco System»

№503-06- 07/2646 от 24.12.2024 года.

Проект наружных сетей водопровода выполнен на основании:

Технических условий на забор воды из городского водопровода и сброс стоков городскую канализацию за № 3-6/1905 от 02.10.2024 г. выданных ГКП «Астана Су Арнасы».

Сбор дождевых вод с проезжей части осуществляется в дождеприемные колодцы с последующим сбросом в проектируемый магистральный коллектор. Отвод дождевых стоков с моста предусматривается в разделе дорожной части со следующим сбросом проектируемую ливневую канализацию. Вся сеть отвода ливневых вод производится самотеком.

Питьевая вода и вода для производственных нужд - привозная.



Доставка воды производится автотранспортом, соответствующим документам государственной системы санитарно-эпидемиологического нормирования.

Привозная вода хранится в отдельном помещении или под навесом в емкостях, установленных на площадке с твердым покрытием. Для обеспечения строительства водой, для технических нужд и для гидравлических испытаний, на строительных площадках предусмотрена установка емкостей с водой объемом не менее 50 м³, пополняемой по мере расходования воды. Вывоз воды со строительной площадки из емкостей будет осуществляться ассенизаторскими машинами на расстояние не более 30 км в сети ближайшей ливневой канализации.

Сбросы сточных вод в водные объекты и на рельеф местности отсутствуют. Сброс сточных вод осуществляется в биотуалеты.

Водоохранные мероприятия:

- систематический контроль строительной техники и автотранспорта на исправность, также контроль за нахождением техники на площадке, только во время её рабочего графика;
- не допускать заправку топливом, мытье, ремонт и другие действия по обслуживанию техники и автотранспорта на строительной площадке;
- исключить пролив ГСМ. Для исключения проливов ГСМ предусматривается постоянный контроль техники на наличие утечек ГСМ, на предприятии будет разработан график планово-предупредительного ремонта (ППР) машин и механизмов. Особое внимание будет уделено инструктажу персонала по соблюдению правил безопасности;
- предусмотреть организацию биотуалетов и своевременный вывоз образующихся отходов. Складирование строительных, бытовых отходов в металлическом контейнере, также организация раздельного сбора отходов с последующей передачей их на предприятия, имеющих разрешительные документы на обращение с отходами. Для обеспечения своевременной утилизации отходов, необходимо заключить договора на вывоз отходов с организациями, имеющими соответствующие лицензии;
- планировка территории с учетом организованного отведения ливневых стоков;
- при строительстве и эксплуатации предусмотреть механизмы и материалы, исключающие загрязнение территории;
- строительные работы должны выполняться строго в границах отведенных участках;
- соблюдение санитарных и экологических норм;
- очистка территории от мусора и остатков всех видов отходов, а также вывоз контейнеров с ними для утилизации в согласованные места после завершения работ.


На основании вышеизложенного, Инспекция согласовывает размещение объекта «Строительство улиц в районе пересечения проспекта Мәңгілік Ел и улицы Сыганақ», при соблюдении следующих условий:

- соблюдение требований Водного законодательства, в том числе статей 88, 112-115, 125, 126 Водного Кодекса РК;
- соблюдение требований постановления акимата города Астаны от 20 октября 2023 года № 205-2263;
- строго соблюдать проектные решения.

При несоблюдении вышеперечисленных условий, данное согласование считать недействительным.

Руководитель инспекции

**Азидуллин Галидулла
Азидоллаевич**

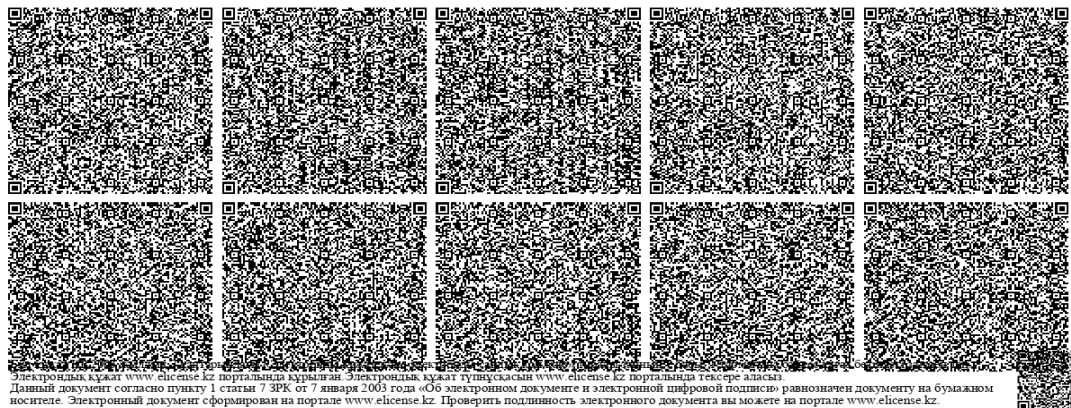



010000, Астана қаласы, Есіл ауданы,
Достық көшесі, 13/3 ғимарат
тел.: +7(7172) 79-57-23, 79-57-04

010000, город Астана, район Есиль,
улица Достык, здание 13/3
тел.: +7(7172) 79-57-23, 79-57-04

№

ТОО «ИНТЕЛПРО»

Департамент санитарно-эпидемиологического контроля города Астана Комитета санитарно-эпидемиологического контроля Министерства здравоохранения Республики Казахстан (далее-Департамент), на Ваше обращение по предоставлению справки об отсутствии скотомогильников, сибиреязвенных захоронений и почвенных очагов сибирской язвы в радиусе 1000 метров на территории проектируемого участка «Строительство улиц районе пересечения проспекта Мәңгілік Ел и улицы Сығанақ» от 06 января 2025 года за вход. №3Т-2025-00021245 сообщает следующее.

В городе Астана случаи заболевания людей сибирской язвой не зарегистрированы, также не зарегистрированы захоронения людей, умерших от сибирской язвы. Город Астана не относится к неблагополучным пунктам по сибирской язве, а также не входит в Кадастр стационарно-неблагополучных по сибирской язве пунктов Республики Казахстан от 2003 года.

Вопрос выдачи справки по отсутствию или наличию скотомогильников не входят в компетенцию Департамента, уполномоченным органом является ГУ «Управление охраны окружающей среды и природопользования города Астаны».

В случае несогласия с ответом Департамента, в соответствии с частью 3 статьи 91 «Административного процедурно-процессуального Кодекса» РК, решение принятое по обращению может быть обжаловано в административном порядке.

В соответствии со статьей 11 Закона РК «О языках в Республике Казахстан» ответ подготовлен на языке обращения.

Заместитель руководителя

М. Арыспаев

Исп. А. Кашкенова Тел.: 57-79-57-06



010000, Астана қаласы, Сарыарқа даңғылы, 13,
тел.: 7 (71725) 57511, факс: 7 (71725) 57591
e-mail:

010000, город Астана, проспект Сарыарқа, 13,
тел.: 7 (71725) 57511, факс: 7 (71725) 57591
e-mail:

ТОО «ИНТЕЛПРО»

На обращение № 3Т-2025-00021320
от 06 января 2024 года

Управление охраны окружающей среды и природопользования города Астаны, рассмотрев Ваше обращение в пределах своей компетенции сообщает, что скотомогильники, места захоронений животных, неблагополучных по сибирской язве и других особо опасных инфекций на земельном участке расположенного по адресу: город Астана, пересечения проспекта Мәңгілік Ел и улицы Сығанақ в радиусе 1000 метров отсутствуют.

В соответствии со статьей 91 Административного процедурно-процессуального кодекса Республики Казахстан, участник административной процедуры вправе обжаловать административное действие (бездействие), связанное с принятием административного акта.

Заместитель руководителя


Ж. Бескемпинова

Исп.: А. Сакенова
Тел.: 55-69-15
a.sakenova@astana.kz

Объёмы образования отходов на период строительно-монтажных работ

№	Наименование отходов	Код отхода/Классификация	Образование в 2025 году, т/г	Образование в 2026 году, т/г
1	Твердые бытовые отходы (ТБО)	20 03 01/ неопасные	1,575	1,838
2	Строительные отходы	17 01 07/ неопасные	6111,11	2000
3	Огарки электродов	12 01 13/ неопасные		0,0013
4	Промасленная ветошь	15 02 02*/ опасные	0,052197	0,07823
5	Пустая тара ЛКМ	08 01 11*/ опасные		0,135

План озеленение

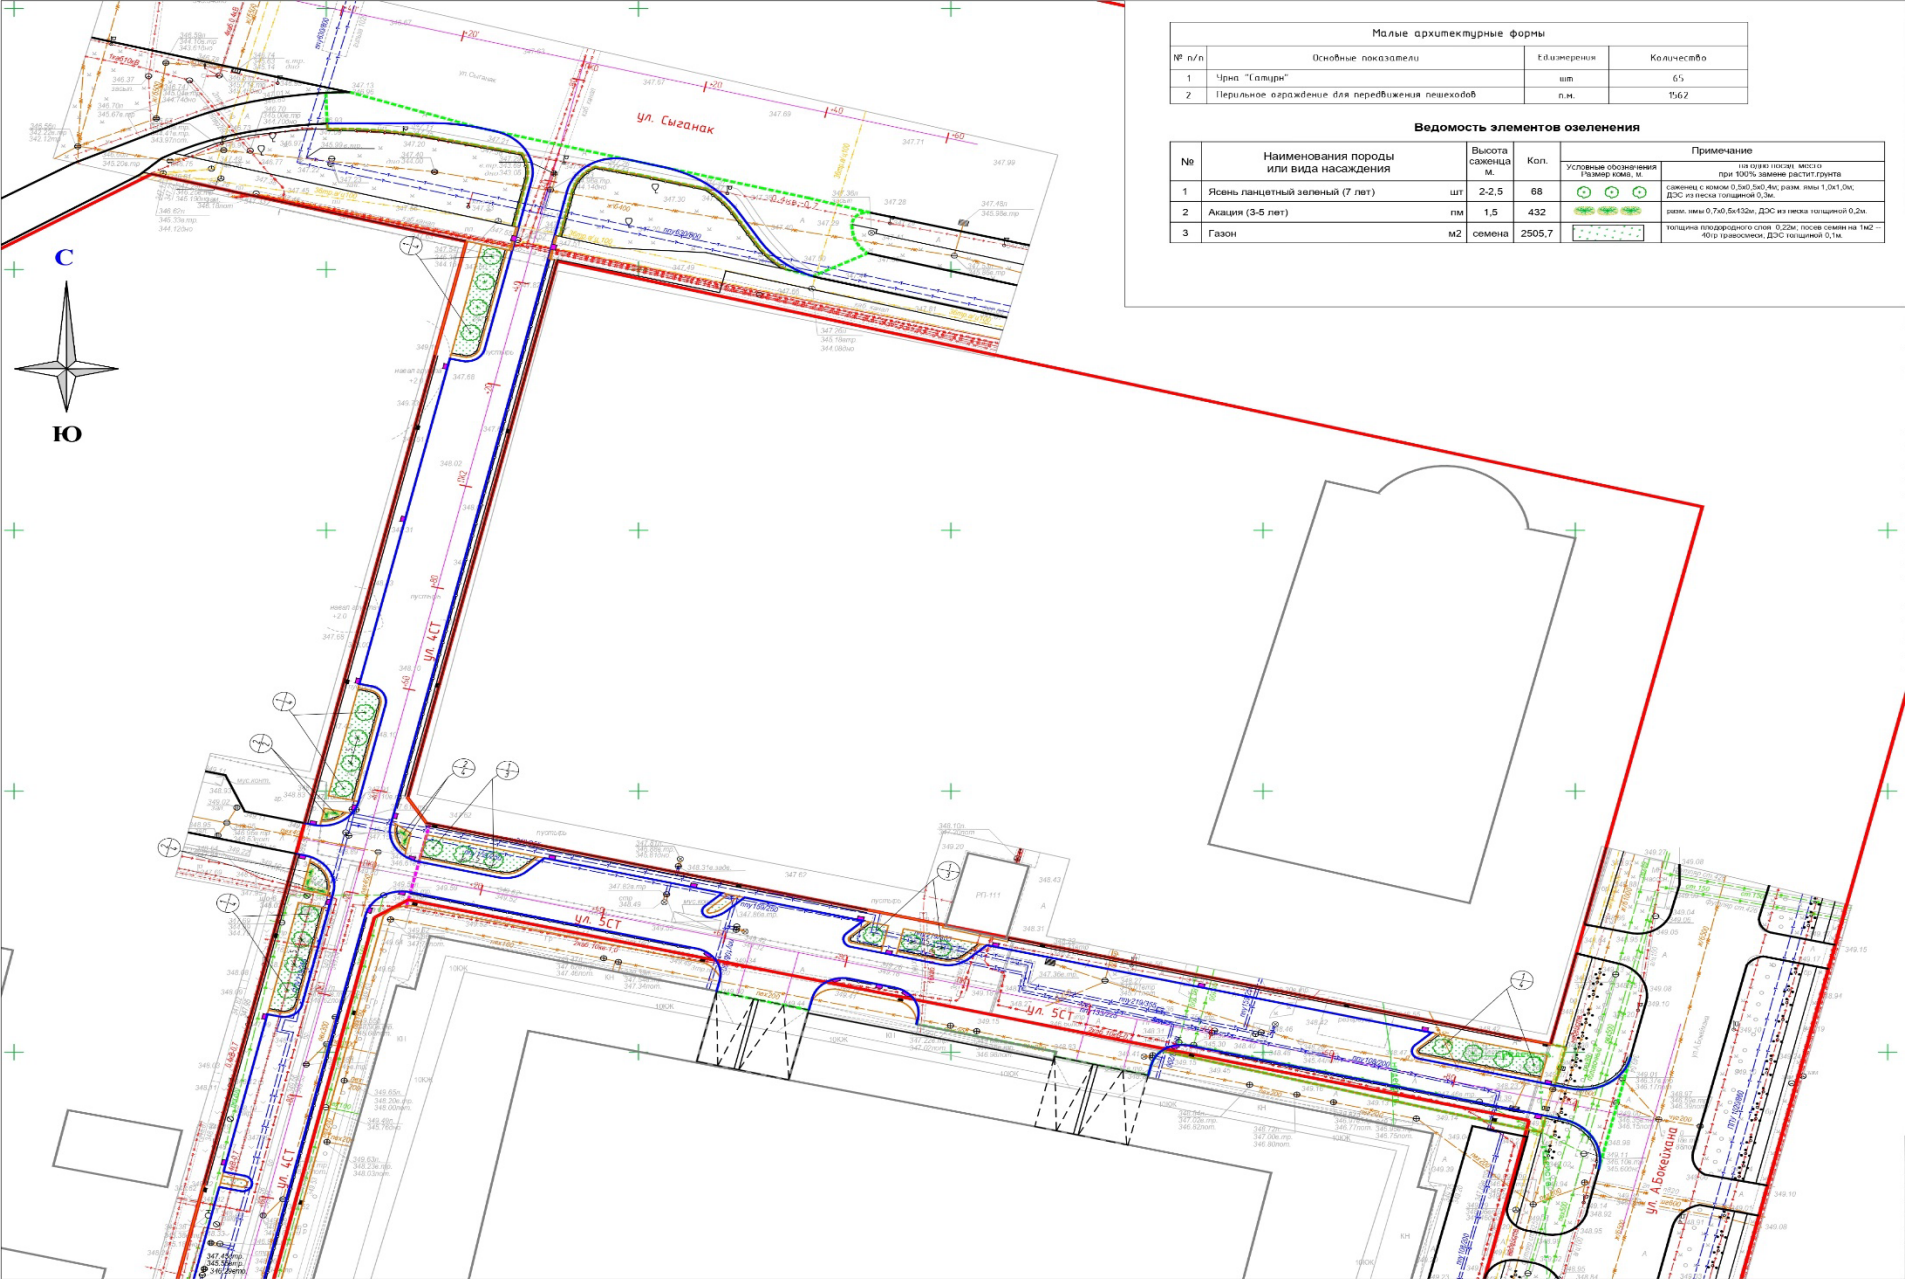

Малые архитектурные формы			
№ п/п	Основные показатели	Единица измерения	Количество

Ведомость элементов озеленения					
№	Наименования породы или вида насаждения	Высота саженца м.	Коп.	Условные обозначения	Примечание

Наименование организации и учреждения

ГЧ «Управление транспорта и развития дорожно-транспортной инфраструктуры города Астаны»

ГЧ «Управление охраны окружающей среды и приоблагоденствования города Астаны»

Согласование

Дата и подпись ответственного лица

Основные технико-экономические показатели				
№ п/п	Основные показатели	Ед.изм.	Количество	Примечание
3	Протяженность улицы	м	1025,46	612,3
4	Расчетная скорость движения	км/ч	4,0	4,0
5	Ширина в красных линиях	м	15	10
6	Ширина проезжей части	м	6	6
7	Число полос движения	шт	2	2
8	Ширина пешеходного тротуара	м	10; 15	15
9	Ширина полосы озеленения	м	3; 6; 6,5	0,5
10	Наибольший продольный уклон	%	10	10
11	Наименьший радиус в плане	м	90	50
12	Общая площадь проектируемого участка	м²	16274,3	7526,8
13	Площадь покрытия проезжей части	м²	10224,4	4876,8
14	Площадь пешеходного тротуара	м²	3568,3	2239
15	Площадь технического тротуара	м²	175,1	22,6
16	Площадь озеленения	м²	1706,5	388,4

Условные обозначения:

- Ясень лапчатый зеленый

- Акация

- газон

- пешеходное ограждение

- граница проектируемого участка

- бетонные бортовые камни

- бетонные бортовые камни

- урны

- пандусы

Развертка листов


лист 16

лист 17

лист 18

Изм.	Кол.	Лист	Изд.	Подпись	Дата	1045/24-АД		
«Строительство улиц в районе пересечения проспекта Маңғыл Гл и улицы Сыганак»								
Автомобильные дороги							Лист	Листов
План озеленения М 1:500							16	
ТУО "ИНТЕЛПРО"								

План озеленение

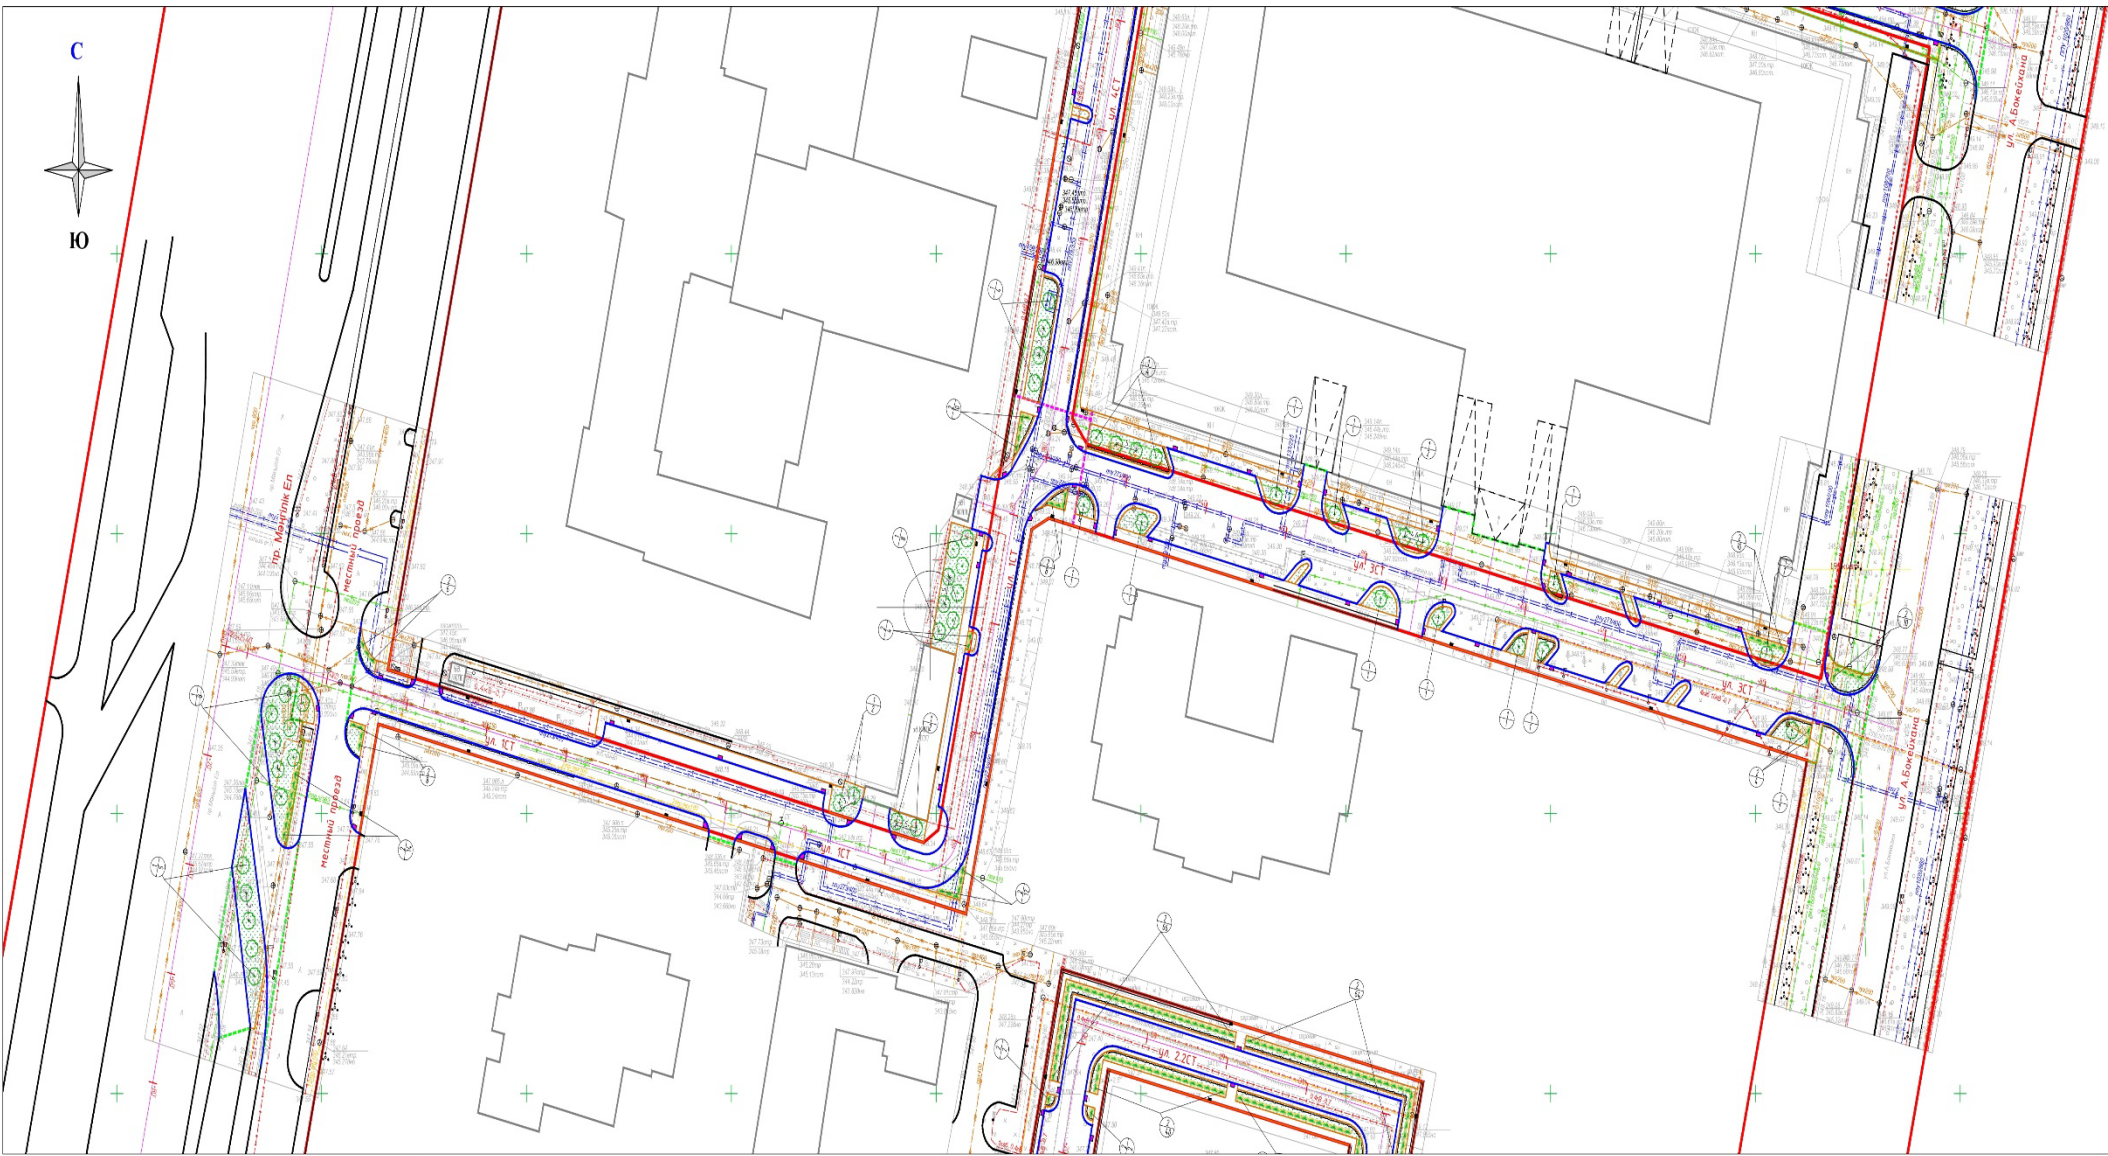

Наименование организации и учреждения	Согласование	Дата и подпись ответственного лица
ГУ «Управление транспорта и развития дорожно-транспортной инфраструктуры города Астаны»		
ГУ «Управление охраны окружающей среды и природопользования города Астаны»		

Условные обозначение:	
- Ягель ландшафтный зеленый	- пешеходное ограждение
- Акация	- граница проектируемого участка
- граница	- бетонные бортовые камни
	- бетонные бортовые камни
	- устои
	- пандусы

Разбивка листов	
лист 16	
лист 17	
лист 18	

1045/24-АД									
							ТОО «ИНТЕЛПРО»		

План озеленение



Наименование организации и учреждения	Согласование	Дата и подпись ответственного лица

Условные обозначение:

-  - Ясень ланцетный зеленый
 - Акация
 - Лозин
 - Лозин
Развертка листов

[illegible]

Малые архитектурные формы			
№ п/п	Основные показатели	Ед.измерения	Количество
1	Урна "Сатурн"	шт	65
2	Перильное ограждение для передвижения пешеходов	п.м.	1562

Ведомость элементов озеленения

№	Наименования породы или вида насаждения		Высота саженца м.	Кол.	Примечание	
					Условные обозначения Размер кома, м.	на одно посад. место при 100% замене растит.грунта
1	Ясень ланцетный зеленый (7 лет)	шт	2-2,5	68		саженец с комом 0,5х0,5х0,4м; разм. ямы 1,0х1,0м; ДЭС из песка толщиной 0,3м.
2	Акация (3-5 лет)	пм	1,5	432		разм. ямы 0,7х0,5х0,432м; ДЭС из песка толщиной 0,2м.
3	Газон	м2	семена	2505,7		толщина плодородного слоя 0,22м; посев семян на 1м2 -- 40гр травосмеси; ДЭС толщиной 0,1м.

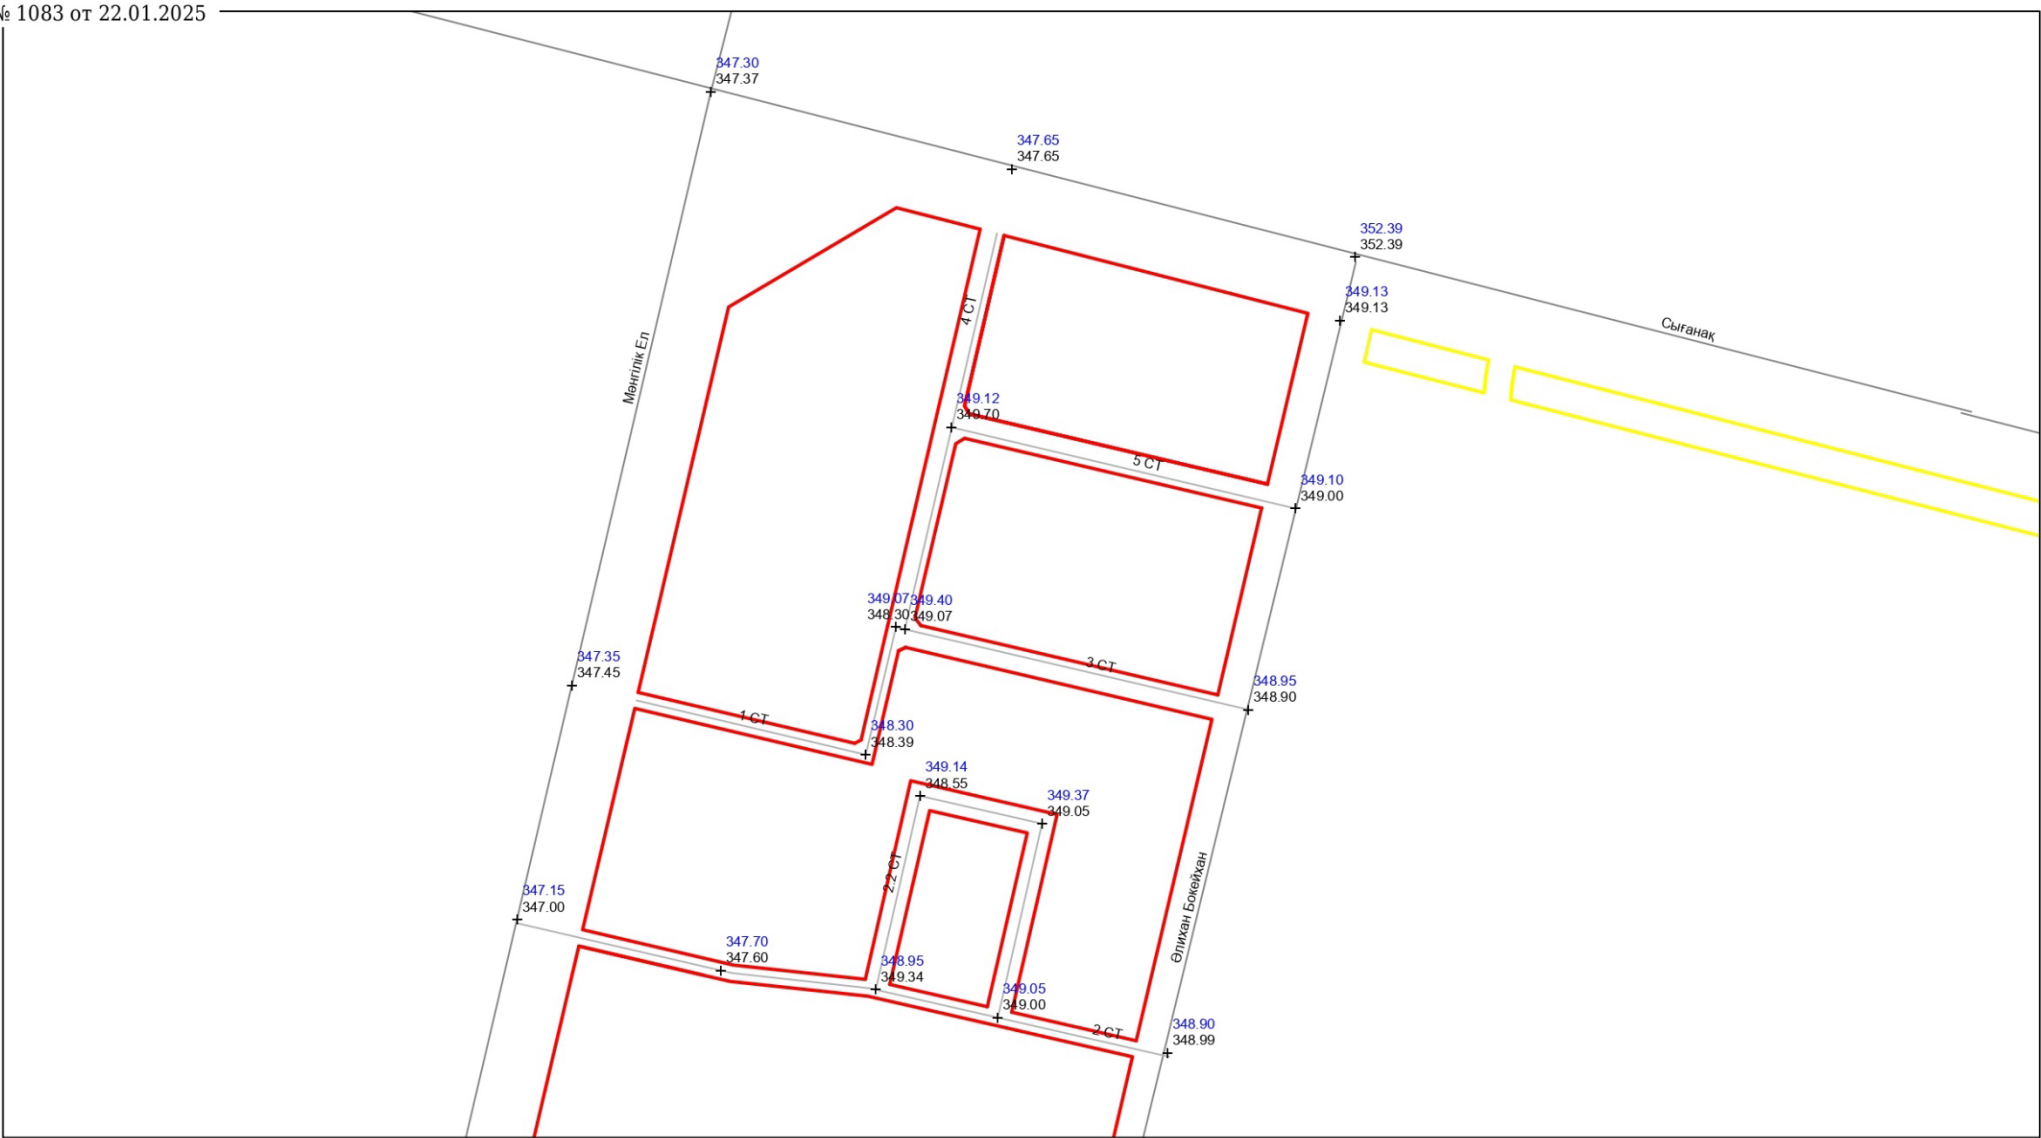

Шартты белгілері (Условные обозначения)


- Кызыл сызықтар (Красные линии)
- Инженерлік желі дәлізі (Коридор инженерных сетей)
- Жобалатын белгілер (Проектируемые отметки)
- Қолданыстағы белгілер (Существующие отметки)

М 1 : 3000

Астана қаласы город Астана "Астана Бас жоспары" ҒЗЖИ ЖШС ТОО НИПИ "Астанагенплан"		План Детальной Планировки утвержденный постановлением Акимата города Астаны		21.01.2025 г.	
		Застройщик - ГУ "Управление транспорта и развития дорожно-транспортной инфраструктуры"		№ 000 6208	
Жетекші маман	Баїмуханова А.	Тік жоспар схемасы (Схема вертикальной планировки)		Лист	Листов
				2	

Малые архитектурные формы

ОПОРЫ ОСВЕЩЕНИЯ УЛИЧНОЕ ОСВЕЩЕНИЕ

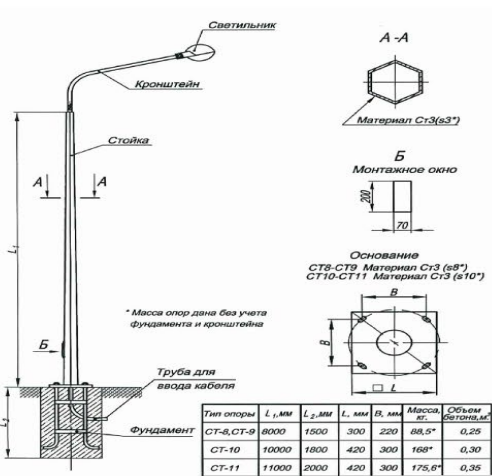




УЛИЧНАЯ УРНА



Пешеходное ограждение



БУЛЬВАРНОЕ ОСВЕЩЕНИЕ

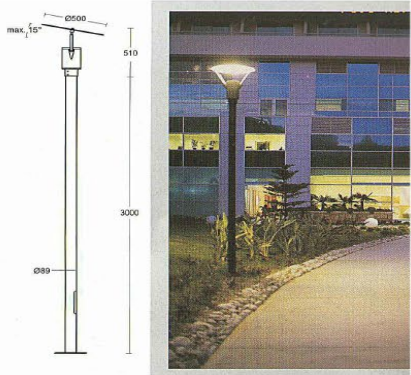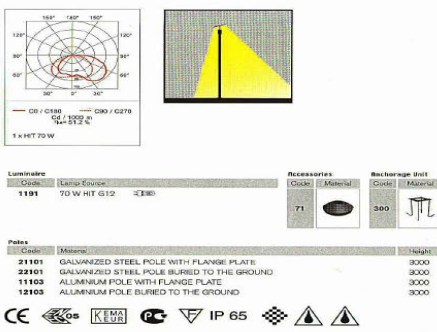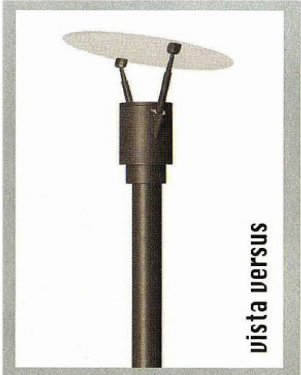

						1045/24-АД		
						«Строительство улиц районе пересечения проспекта Мәңгілік Ел и улицы Сыганак»		
Изм.	Кол.уч	Лист	Ндк.	Подпись	Дата	Автомобильные дороги	Стадия	Лист
ГИП	Абдрахманов И.	12.24					ЭП	31
Проверил	Аскарлов М.	12.24				Малые архитектурные формы	ООО "ИНТЕЛПРО"	
Выполнил	Бидирахым Д.	12.24						

УЛИЧНОЕ ОСВЕЩЕНИЕ



БУЛЬВАРНОЕ ОСВЕЩЕНИЕ



						1045/24-АД			
						«Строительство улиц районе пересечения проспекта Мәңгілік Ел и улицы Сыганак»			
Изм.	Кол.уч	Лист	Ндок.	Подпись	Дата		Стадия	Лист	Листов
ГИП	Абдрахманов И.				12.24	Автомобильные дороги	ЭП	32	
Проверил	Аскаров М.				12.24				
Выполнил	Бидирахым Д.				12.24				
						Уличное освещение проезжей части	ТОО "ИНТЕЛПРО"		