
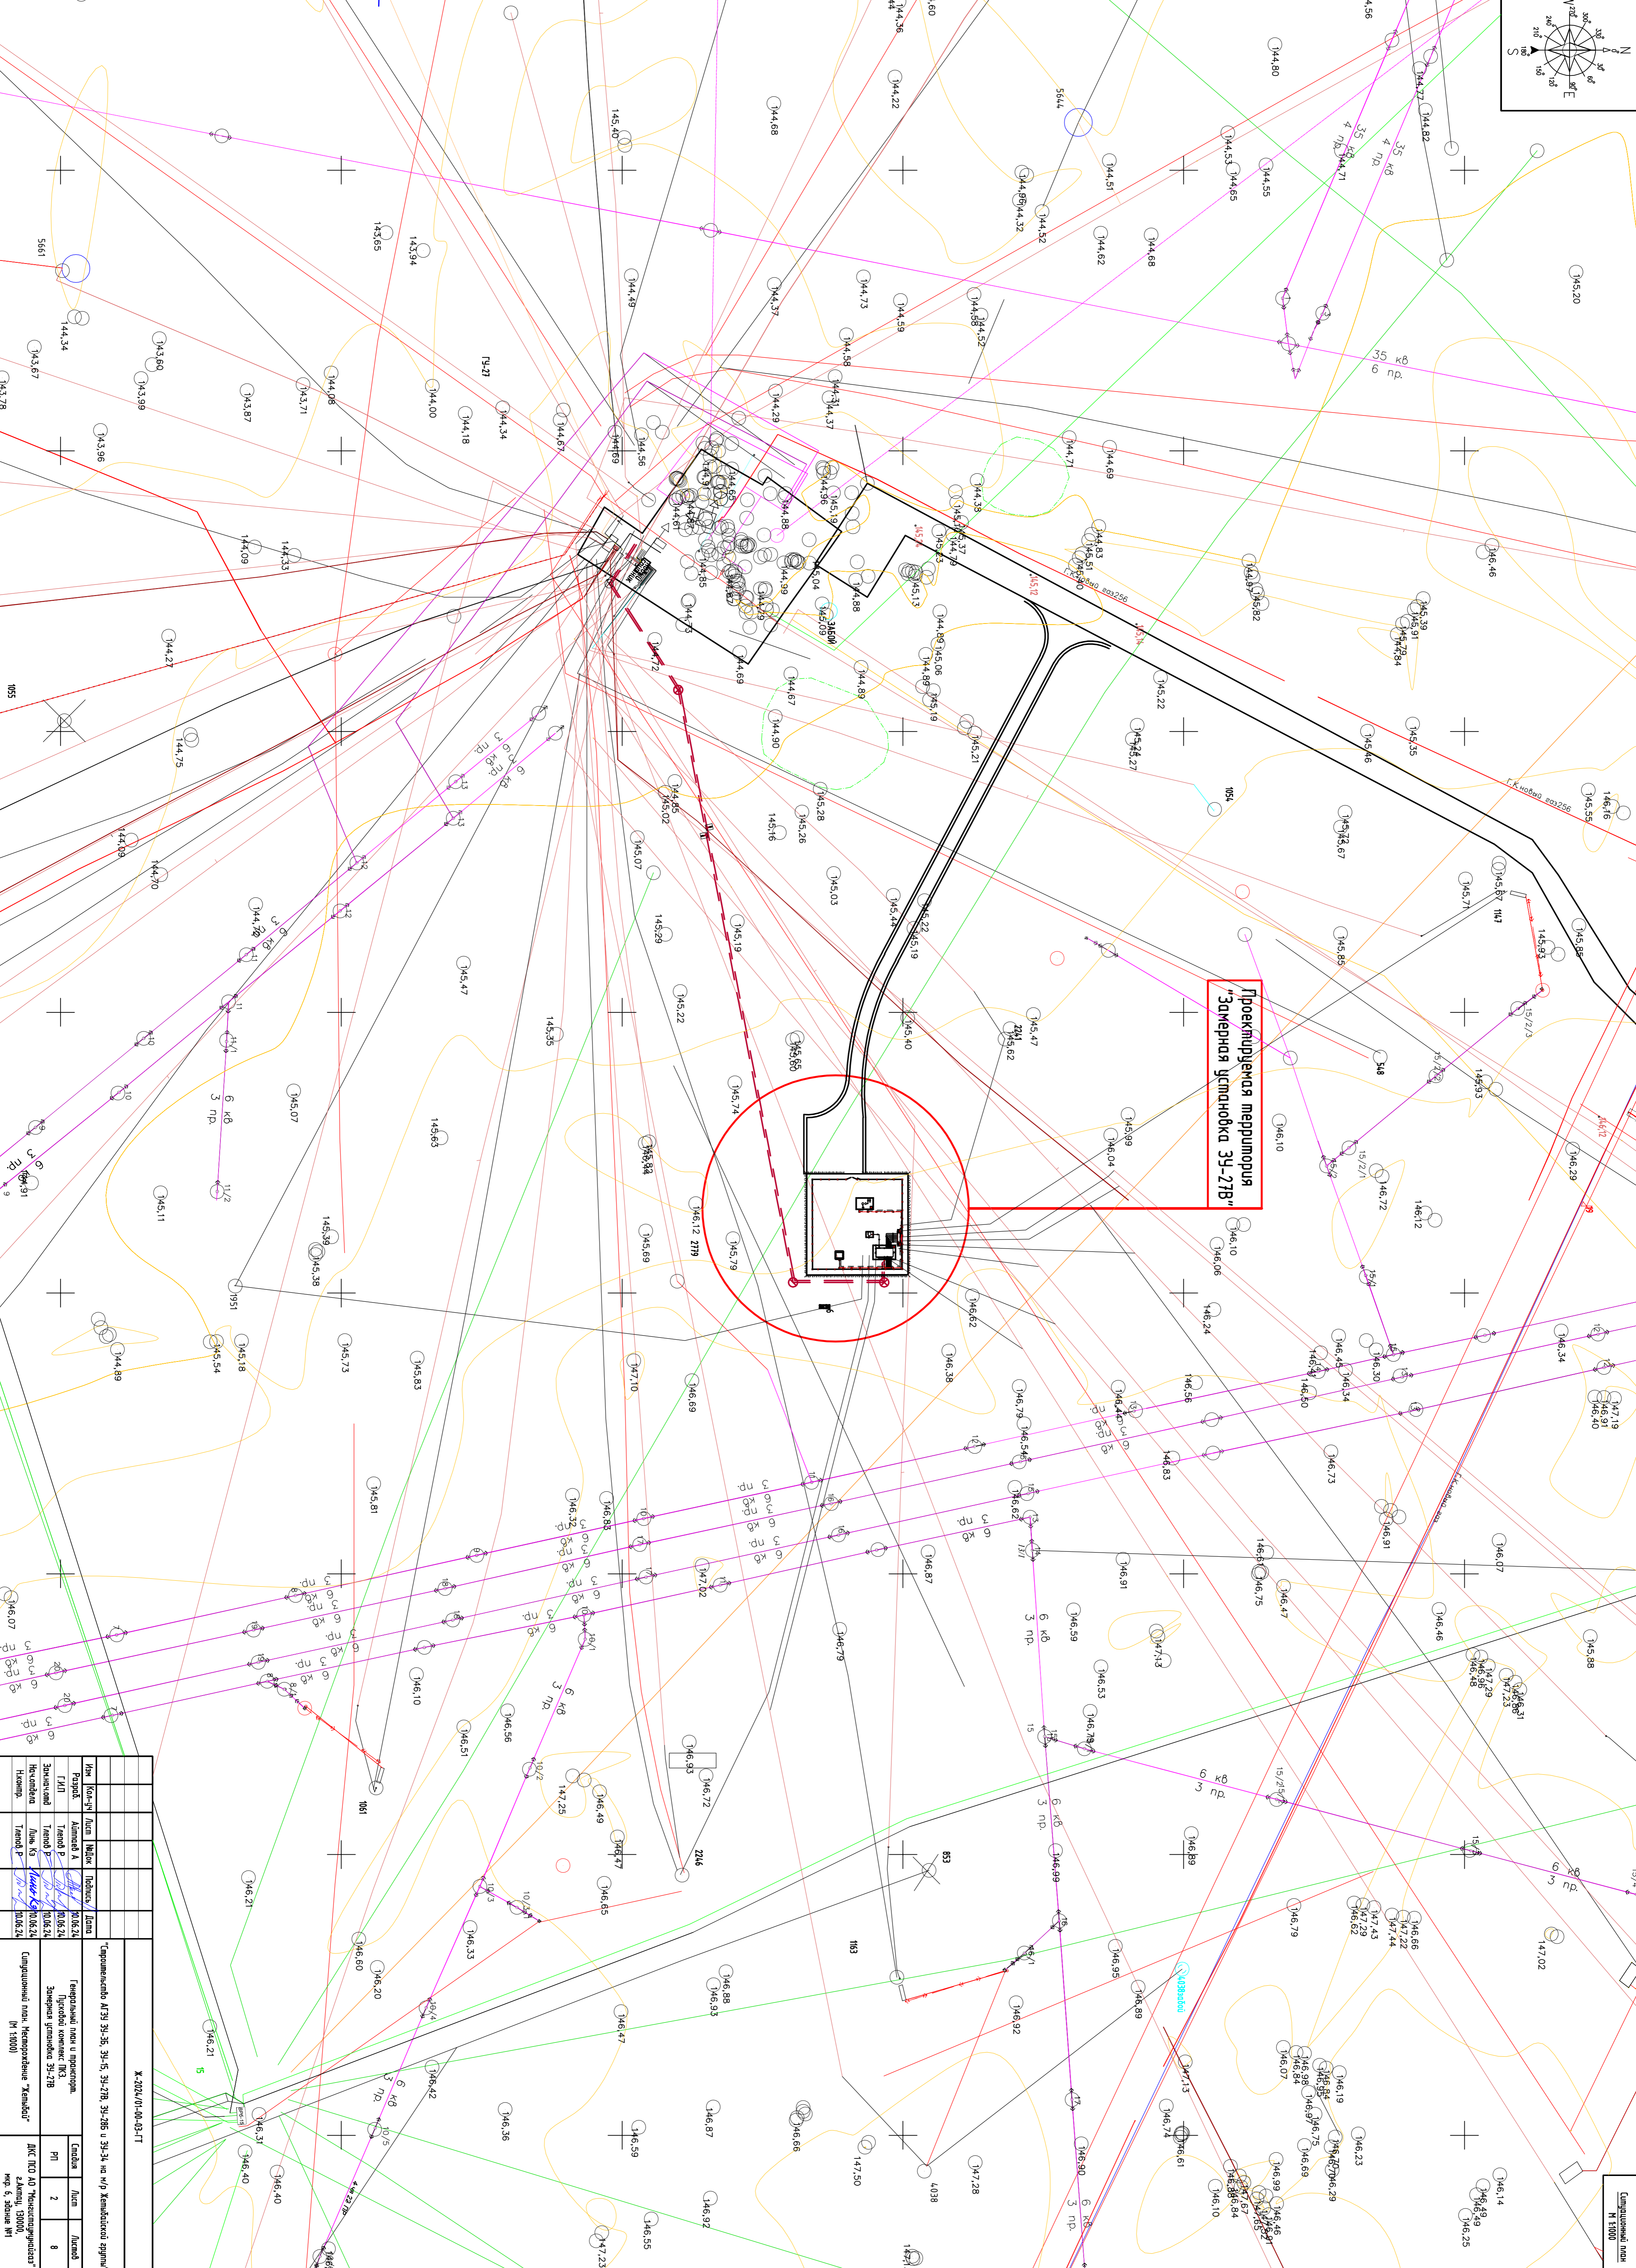


Инд. N подл.	Подпись и дата	Взам. инв. N	Согласовано:

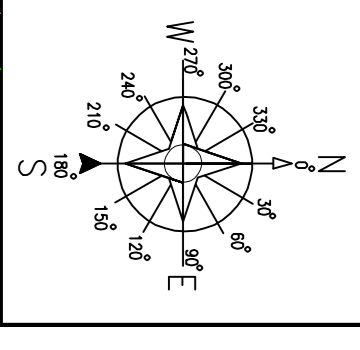






Формат А1

Генеральный план
 № 1000