
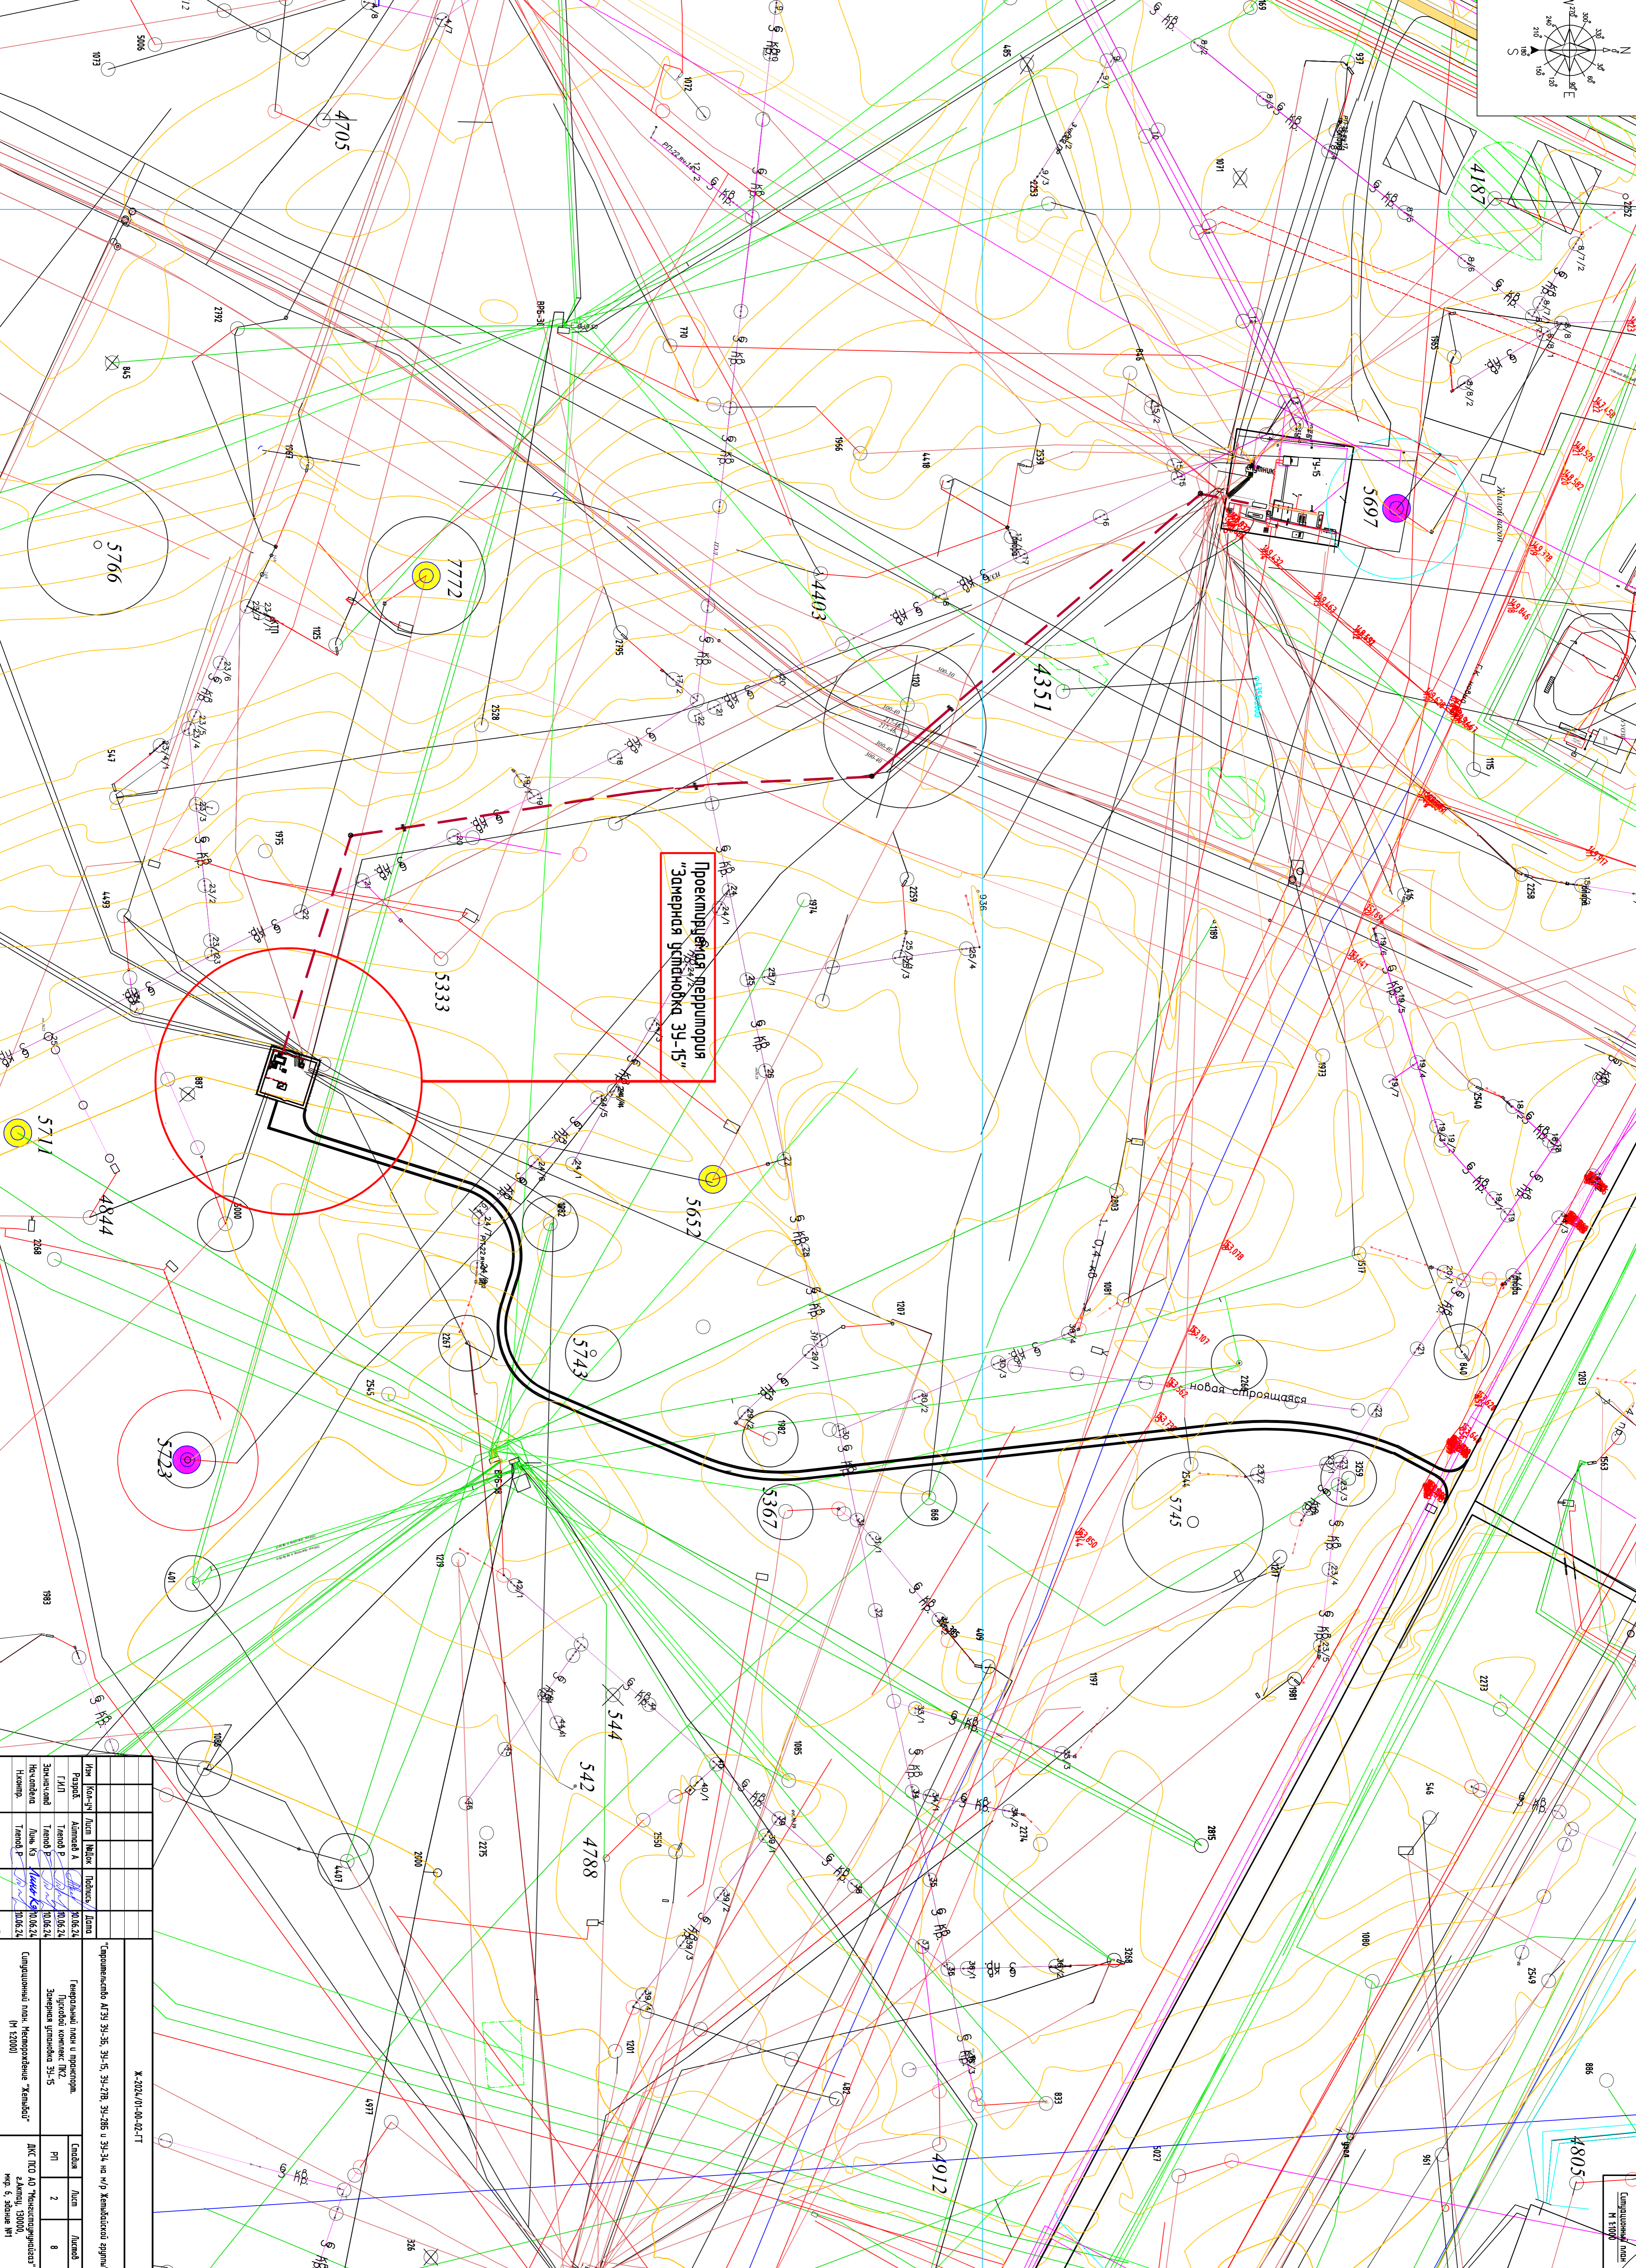


Инв. № подл.	Подпись и дата	Взам. инв. №	Создано:

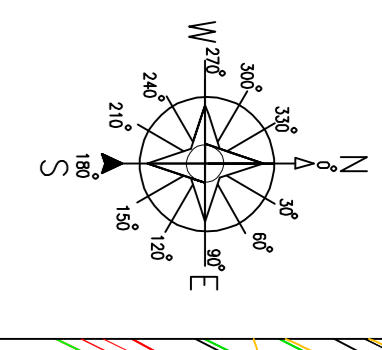

Проектируемая территория









Лист 2

Лист 8

Лист 8

