Ситуационный план. Месторождение "Восточный Жаньбай"
(М 1:5000)

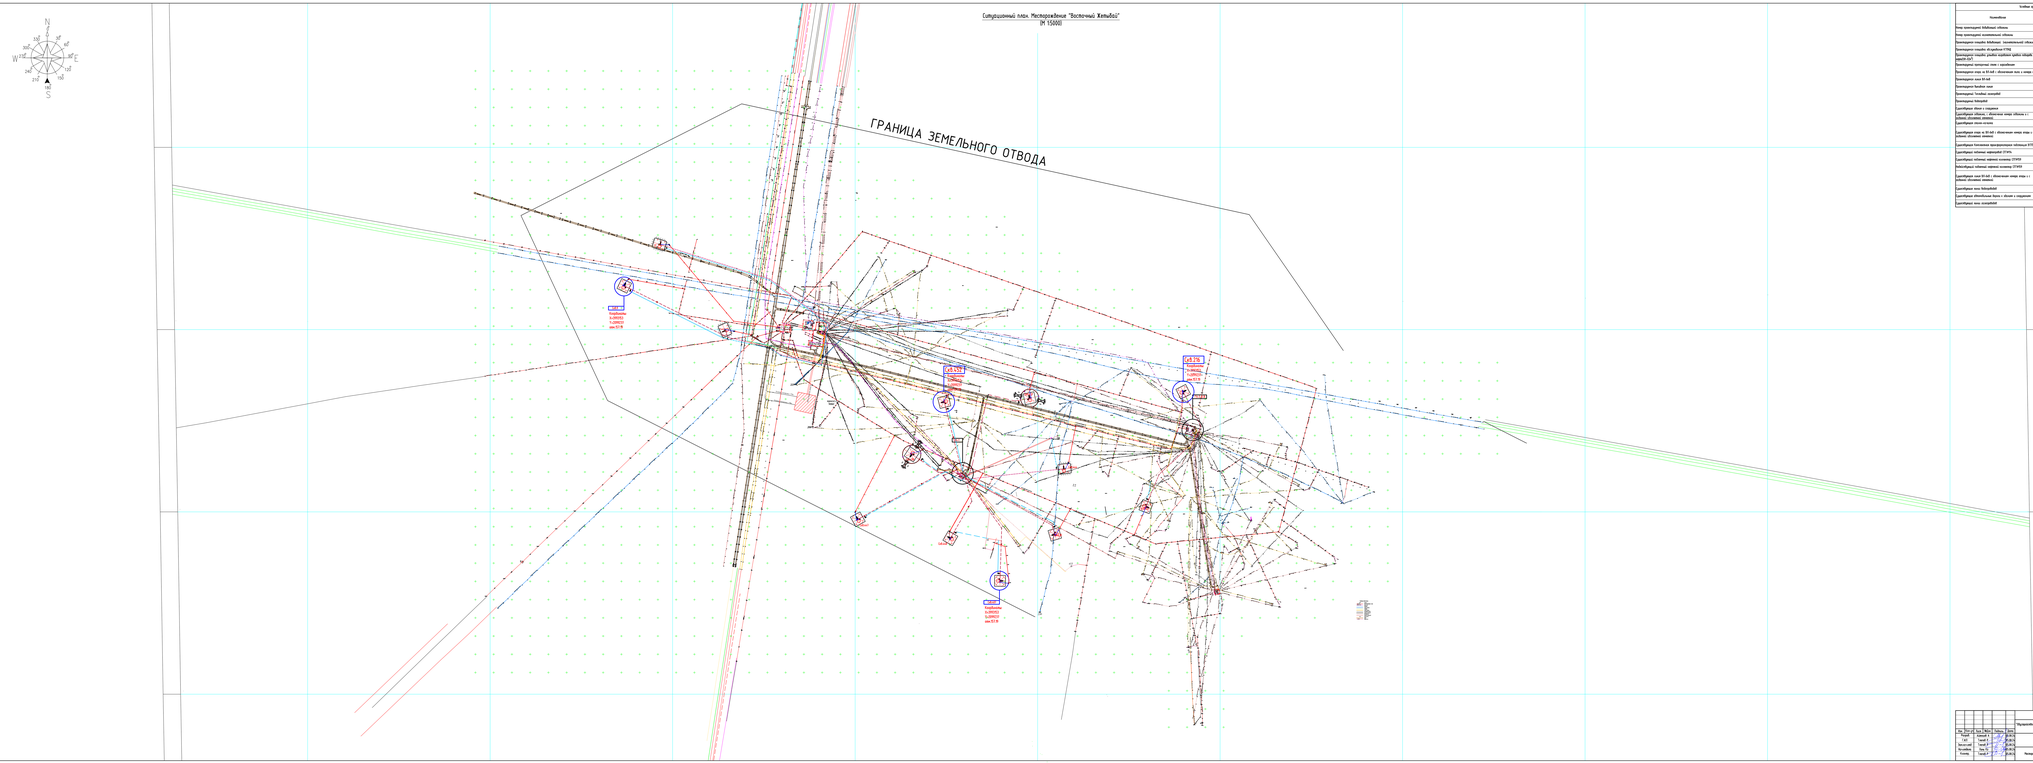

Условные знаки и обозначения

Наименование	Обозначение
Номер месторождения углеводных объектов	10 GDF
Номер месторождения углеводородных объектов	10 GF
Границы горного отвода (добывающий объект)	
Границы горного отвода (геологический объект)	
Границы горного отвода (ЕГКГ)	
Границы горного отвода (работы ограбаны прайсы лицензии)	
Границы проектных скважин	
Границы проектных скважин с горизонтом	
Границы скважин на 01.01.02 г. (бездействующие, ликв.) и номера скважин	
Границы скважин 01.01.02	
Границы бывшие скважин	
Границы бывшие ликвидированные	
Границы бывшие	
Границы объектов обустройства	
Существующие объекты обустройства (объекты с номерами)	20
Существующие линии электропередачи	
Существующие линии связи	
Существующие скважины на 01.01.02 г. (бездействующие, ликв.) и номера скважин	
Существующие технологические трубопроводы нефтяных и газовых скважин	
Существующие подземные трубопроводы (ПТП)	
Существующие подземные кабельные коммуникации (ПКК)	
Существующие подземные кабельные коммуникации (ПКК)	
Существующие скважины на 01.01.02 г. (бездействующие, ликв.) и номера скважин	
Существующие линии Жаньбайской	
Существующие автомобильные дороги с обочиной и сооружения	
Существующие линии электробайской	

| | | |