


Инв. №подл.	Подпись и дата	Взам.инв.№

4817500

600400

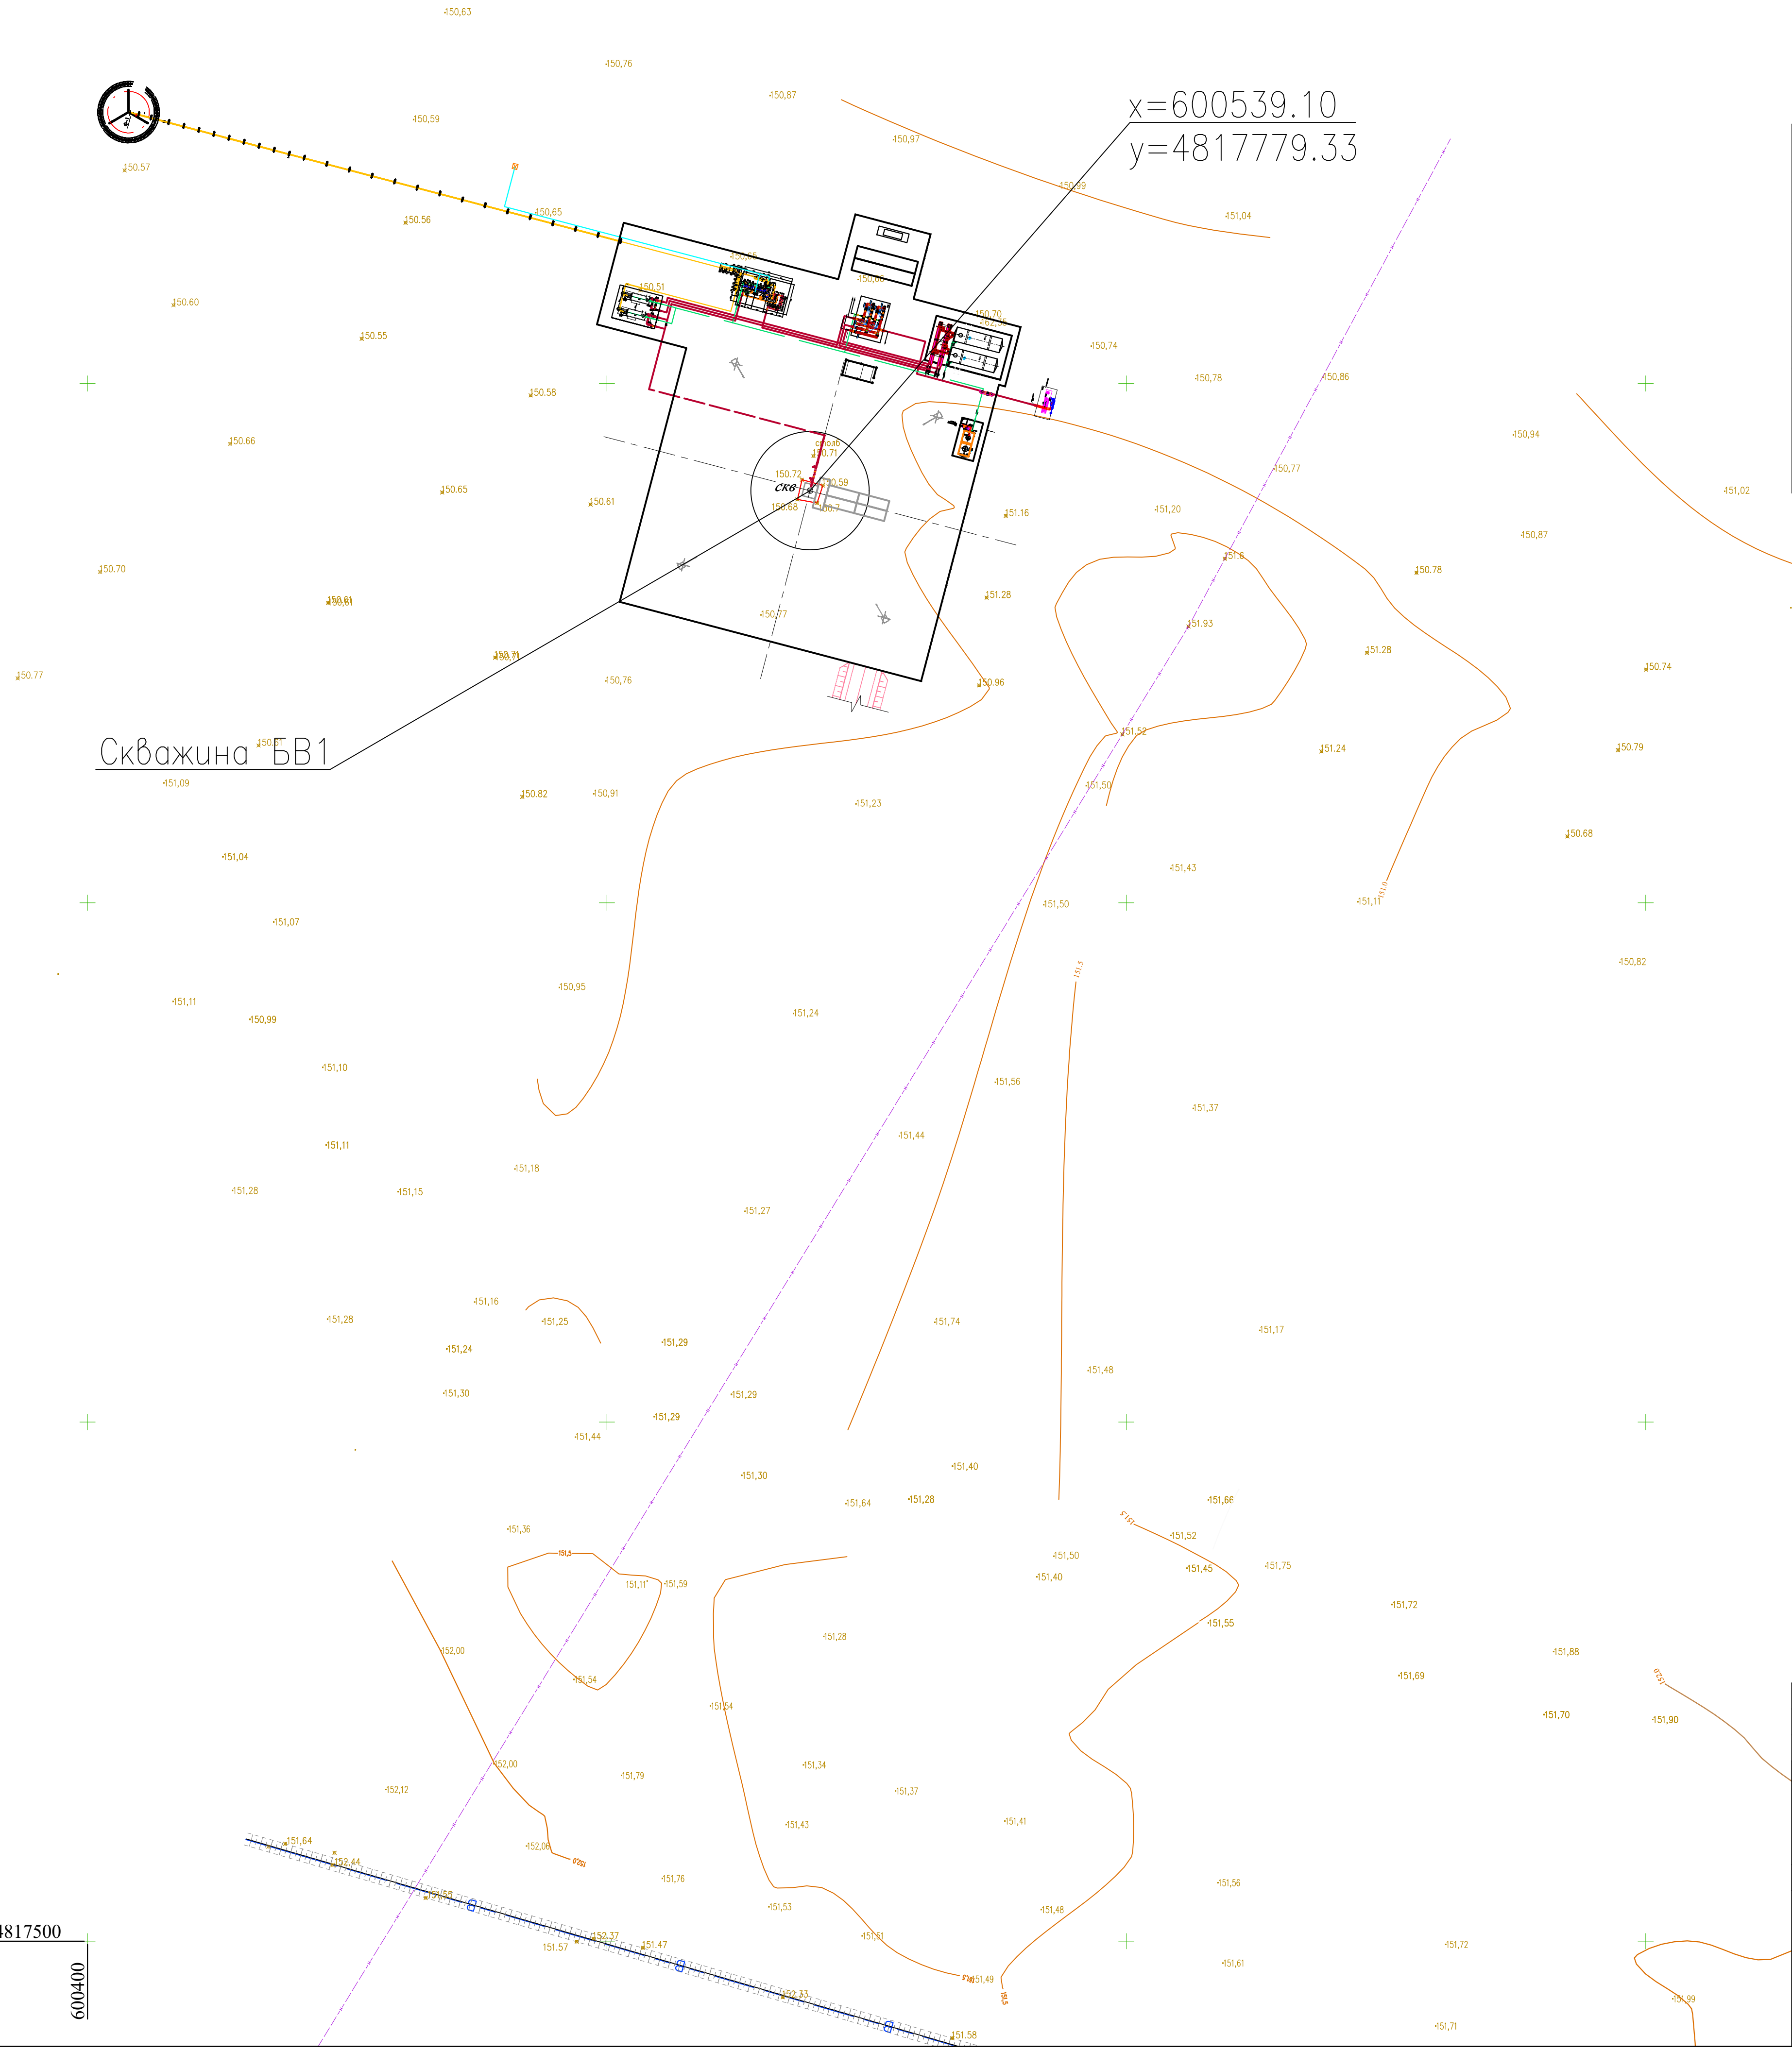

Условные обозначения	
Обозначение	Наименование
	Проектируемые здания и сооружения
	Проектируемый газопровод
	Проектируемый нефтепровод
	Проектируемые проезды другой проект (будущее строительство)
	Существующий нефтепровод
	Существующий водопровод
	Существующий рельеф местности

Р01	9.02.2026	Для рассмотрения/For review				
Rev./Реб.	Date/Дата	Description/Описание	Вы/Разраб.	Checked./Провер.	Approved/Соглас.	Client/Заказчик
						52/2025-01-ГП
						«Временная установка замера дебита скважины №БВ-1»
Изм.	Кол.	Лист	Нгрок.	Подпись	Дата	
Разраб.	Дзюлов				02.26	
Провер.	Хамитов				02.26	
Н.контр.	Чеботина				02.26	
ГИП	Хамитов				02.26	
						Генеральный план
						Ситуационный план
						1:1000