


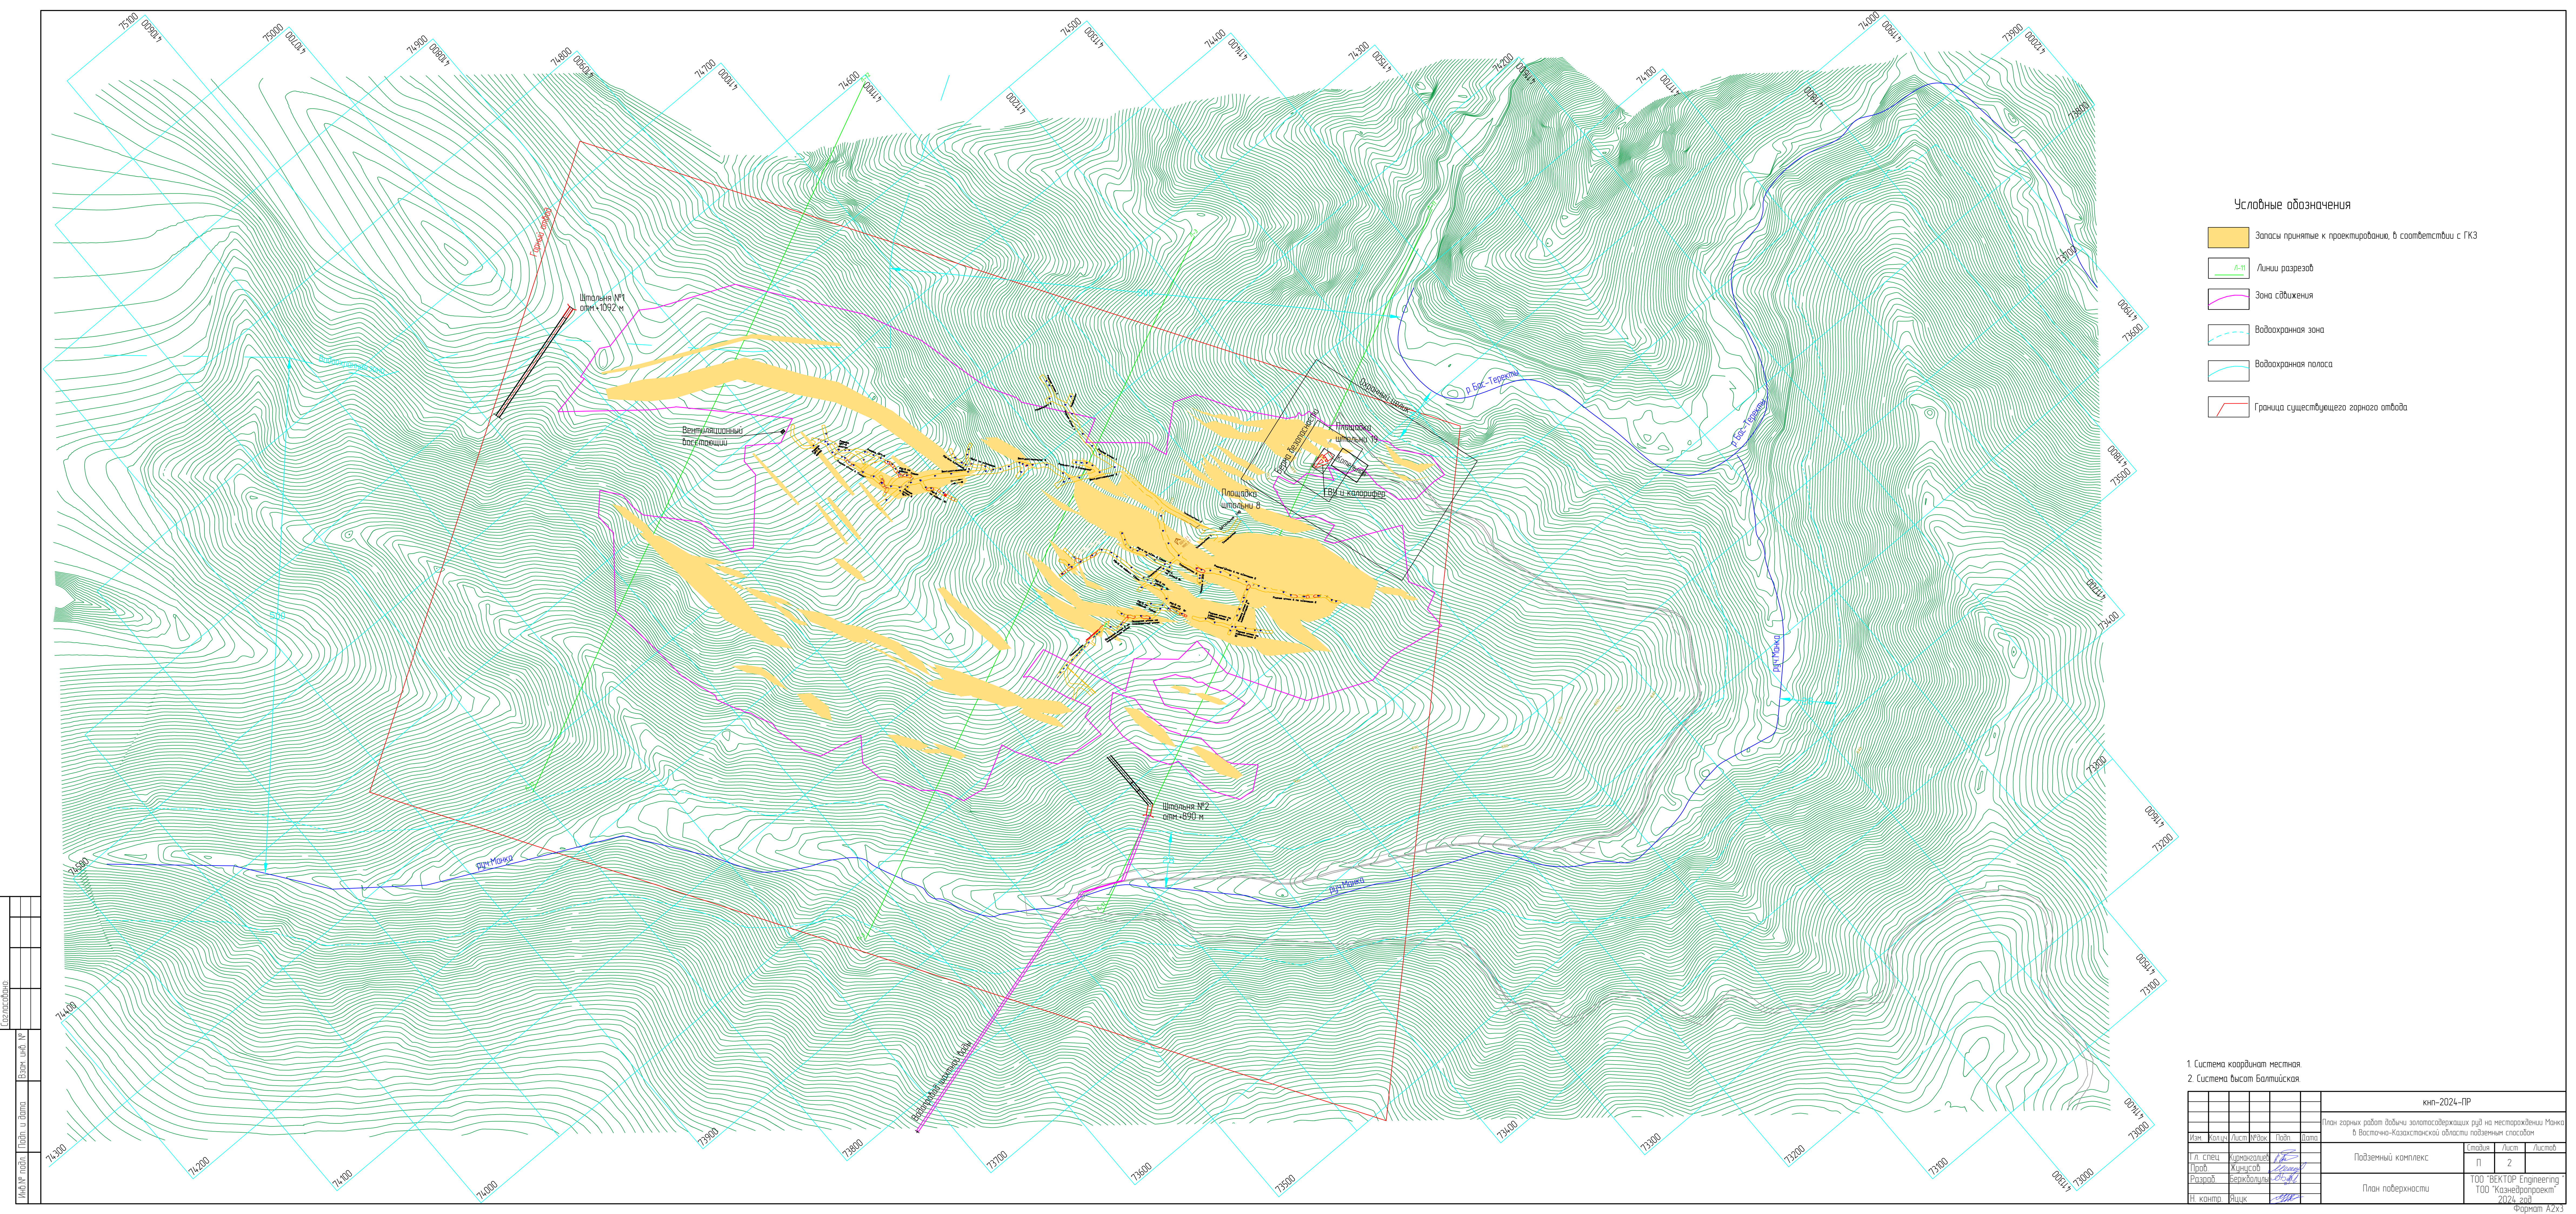

Условные обозначения

- Запасы принятые к проектированию, в соответствии с ГКЗ
- Л-11 Линии разрезов
- Зона сдвижения
- Водоохранная зона
- Водоохранная полоса
- Граница существующего горного отвода

- 1 Система координат местная
- 2 Система высот Балтийская

						кнп-2024-ПР					
						План горных работ добычи золотосодержащих руд на месторождении Манжа в Восточно-Казахстанской области подземным способом					
Изм.	Кол.	Лист	Фolio	Подп.	Дата						
Гл. спец.	Инженер	Лист	Фolio	Подп.	Дата						
Проб.	Климов	Лист	Фolio	Подп.	Дата						
Разр.	Березовский	Лист	Фolio	Подп.	Дата						
Н. конт.	Яцук	Лист	Фolio	Подп.	Дата						
						Подземный комплекс		Стр.		Лист	Листов
								П		2	
						План поверхности		ТОО "ВЕКТОР Engineering"		ТОО "Казнедропроект"	
								2024 год		2024 год	