


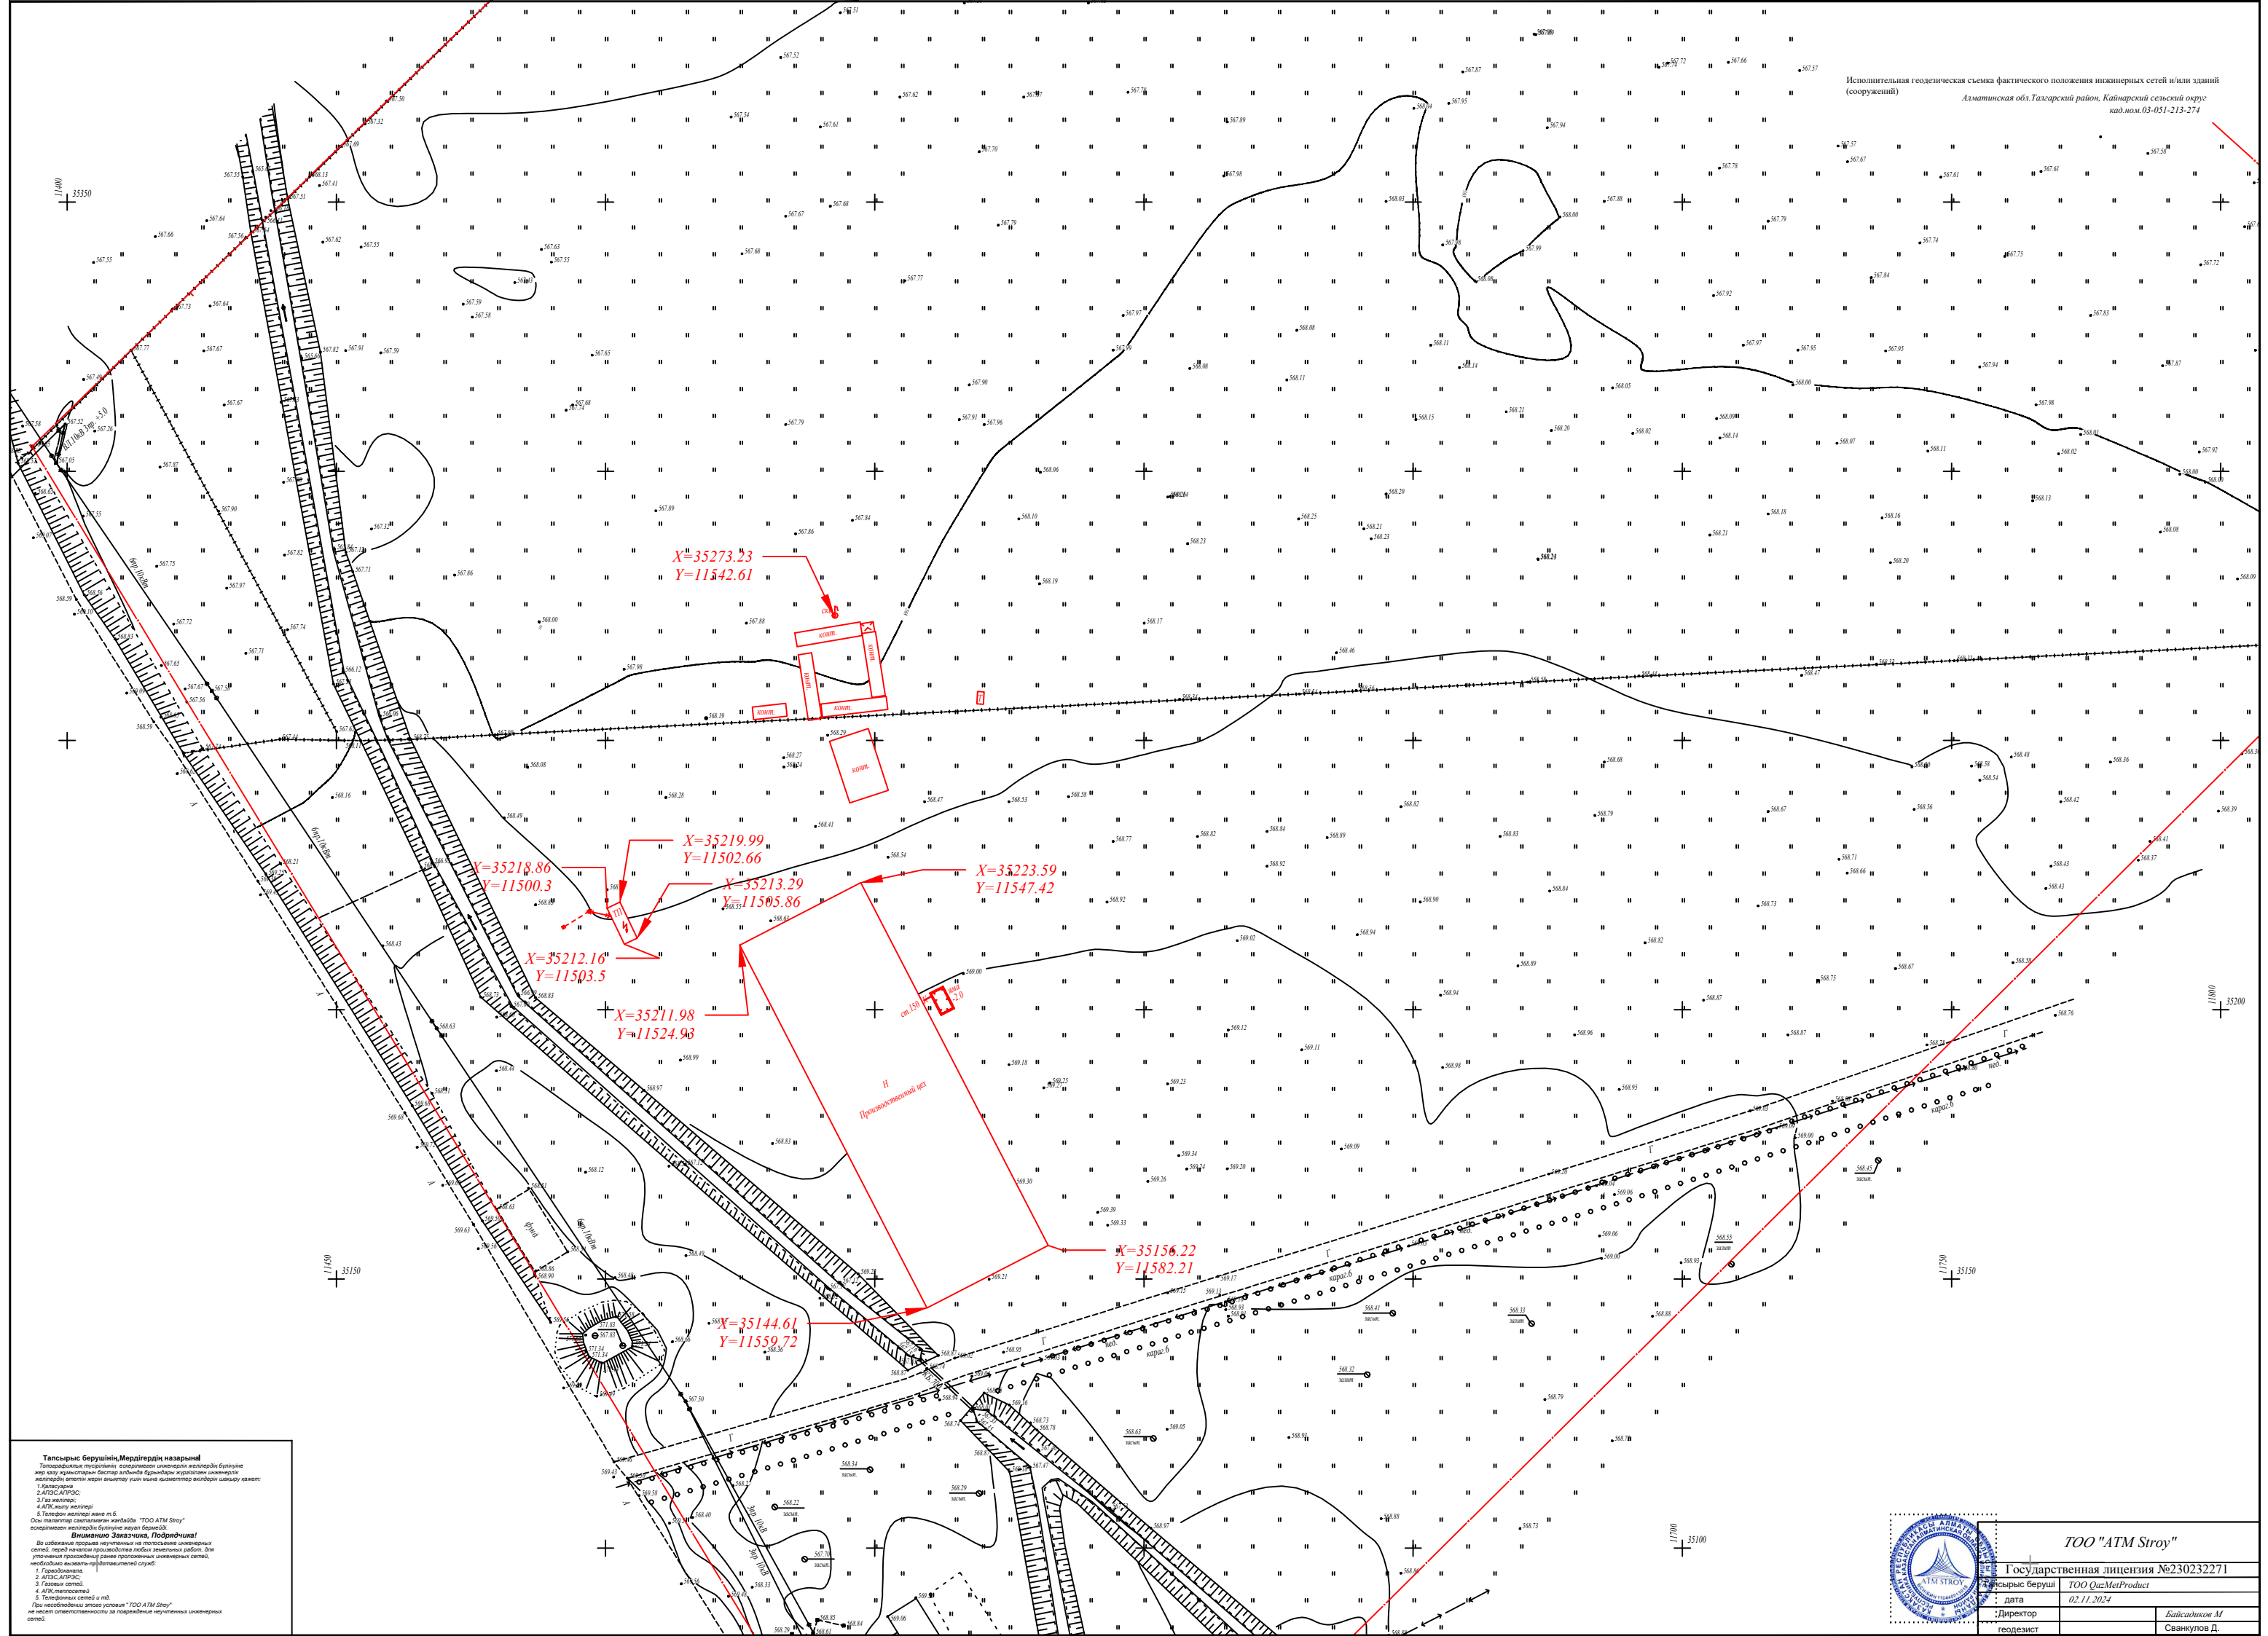

Тапсырыс берушінің, Мердігердің назарына!
Топографиялық түсірілімді, ескерілген инженерді жолдардың бұйырығы мен жол-жүйелерімен біріктіріп, анықталған бұйырықтармен ескерілген инженерді жолдардың өлшемін жасау үшін мына өлшемдерді өлшеудің шарты қажет:
1. Бұйырықтар;
2. АТЭС-АТЭС;
3. Газ желілері;
4. АТЭС-жүйелері;
5. Телефон желілері және т.б.
Осы тапсырысқа сәйкесінше жолдарды "ООО ATM Stroy" ескерілген инженерді жолдардың бұйырығы мен жол-жүйелерімен біріктіріп, анықталған бұйырықтармен ескерілген инженерді жолдардың өлшемін жасау үшін мына өлшемдерді өлшеудің шарты қажет:
Вниманию Заказчика, Подрядчика!
Во избежание прорава неучтенных на топосъемке инженерных сетей, перед началом производства любых земляных работ, для уточнения проколов ранее проложенных инженерных сетей, необходимо вызвать представителей служб:
1. Горводоканала;
2. АТЭС-АТЭС;
3. Газовых сетей;
4. АТЭС-жүйелері;
5. Телефонных сетей и т.д.
При необходимости этого условия "ООО ATM Stroy" не несет ответственности за повреждение неучтенных инженерных сетей.



Государственная лицензия №230232271	
Заказчик	ТОО QazMetProduct
Дата	02.11.2024
Директор	Байсауықов А.
Геодезист	Сванкулов Д.