


Ситуационный план
рудника "Шатыркуль"
01.01.2026г

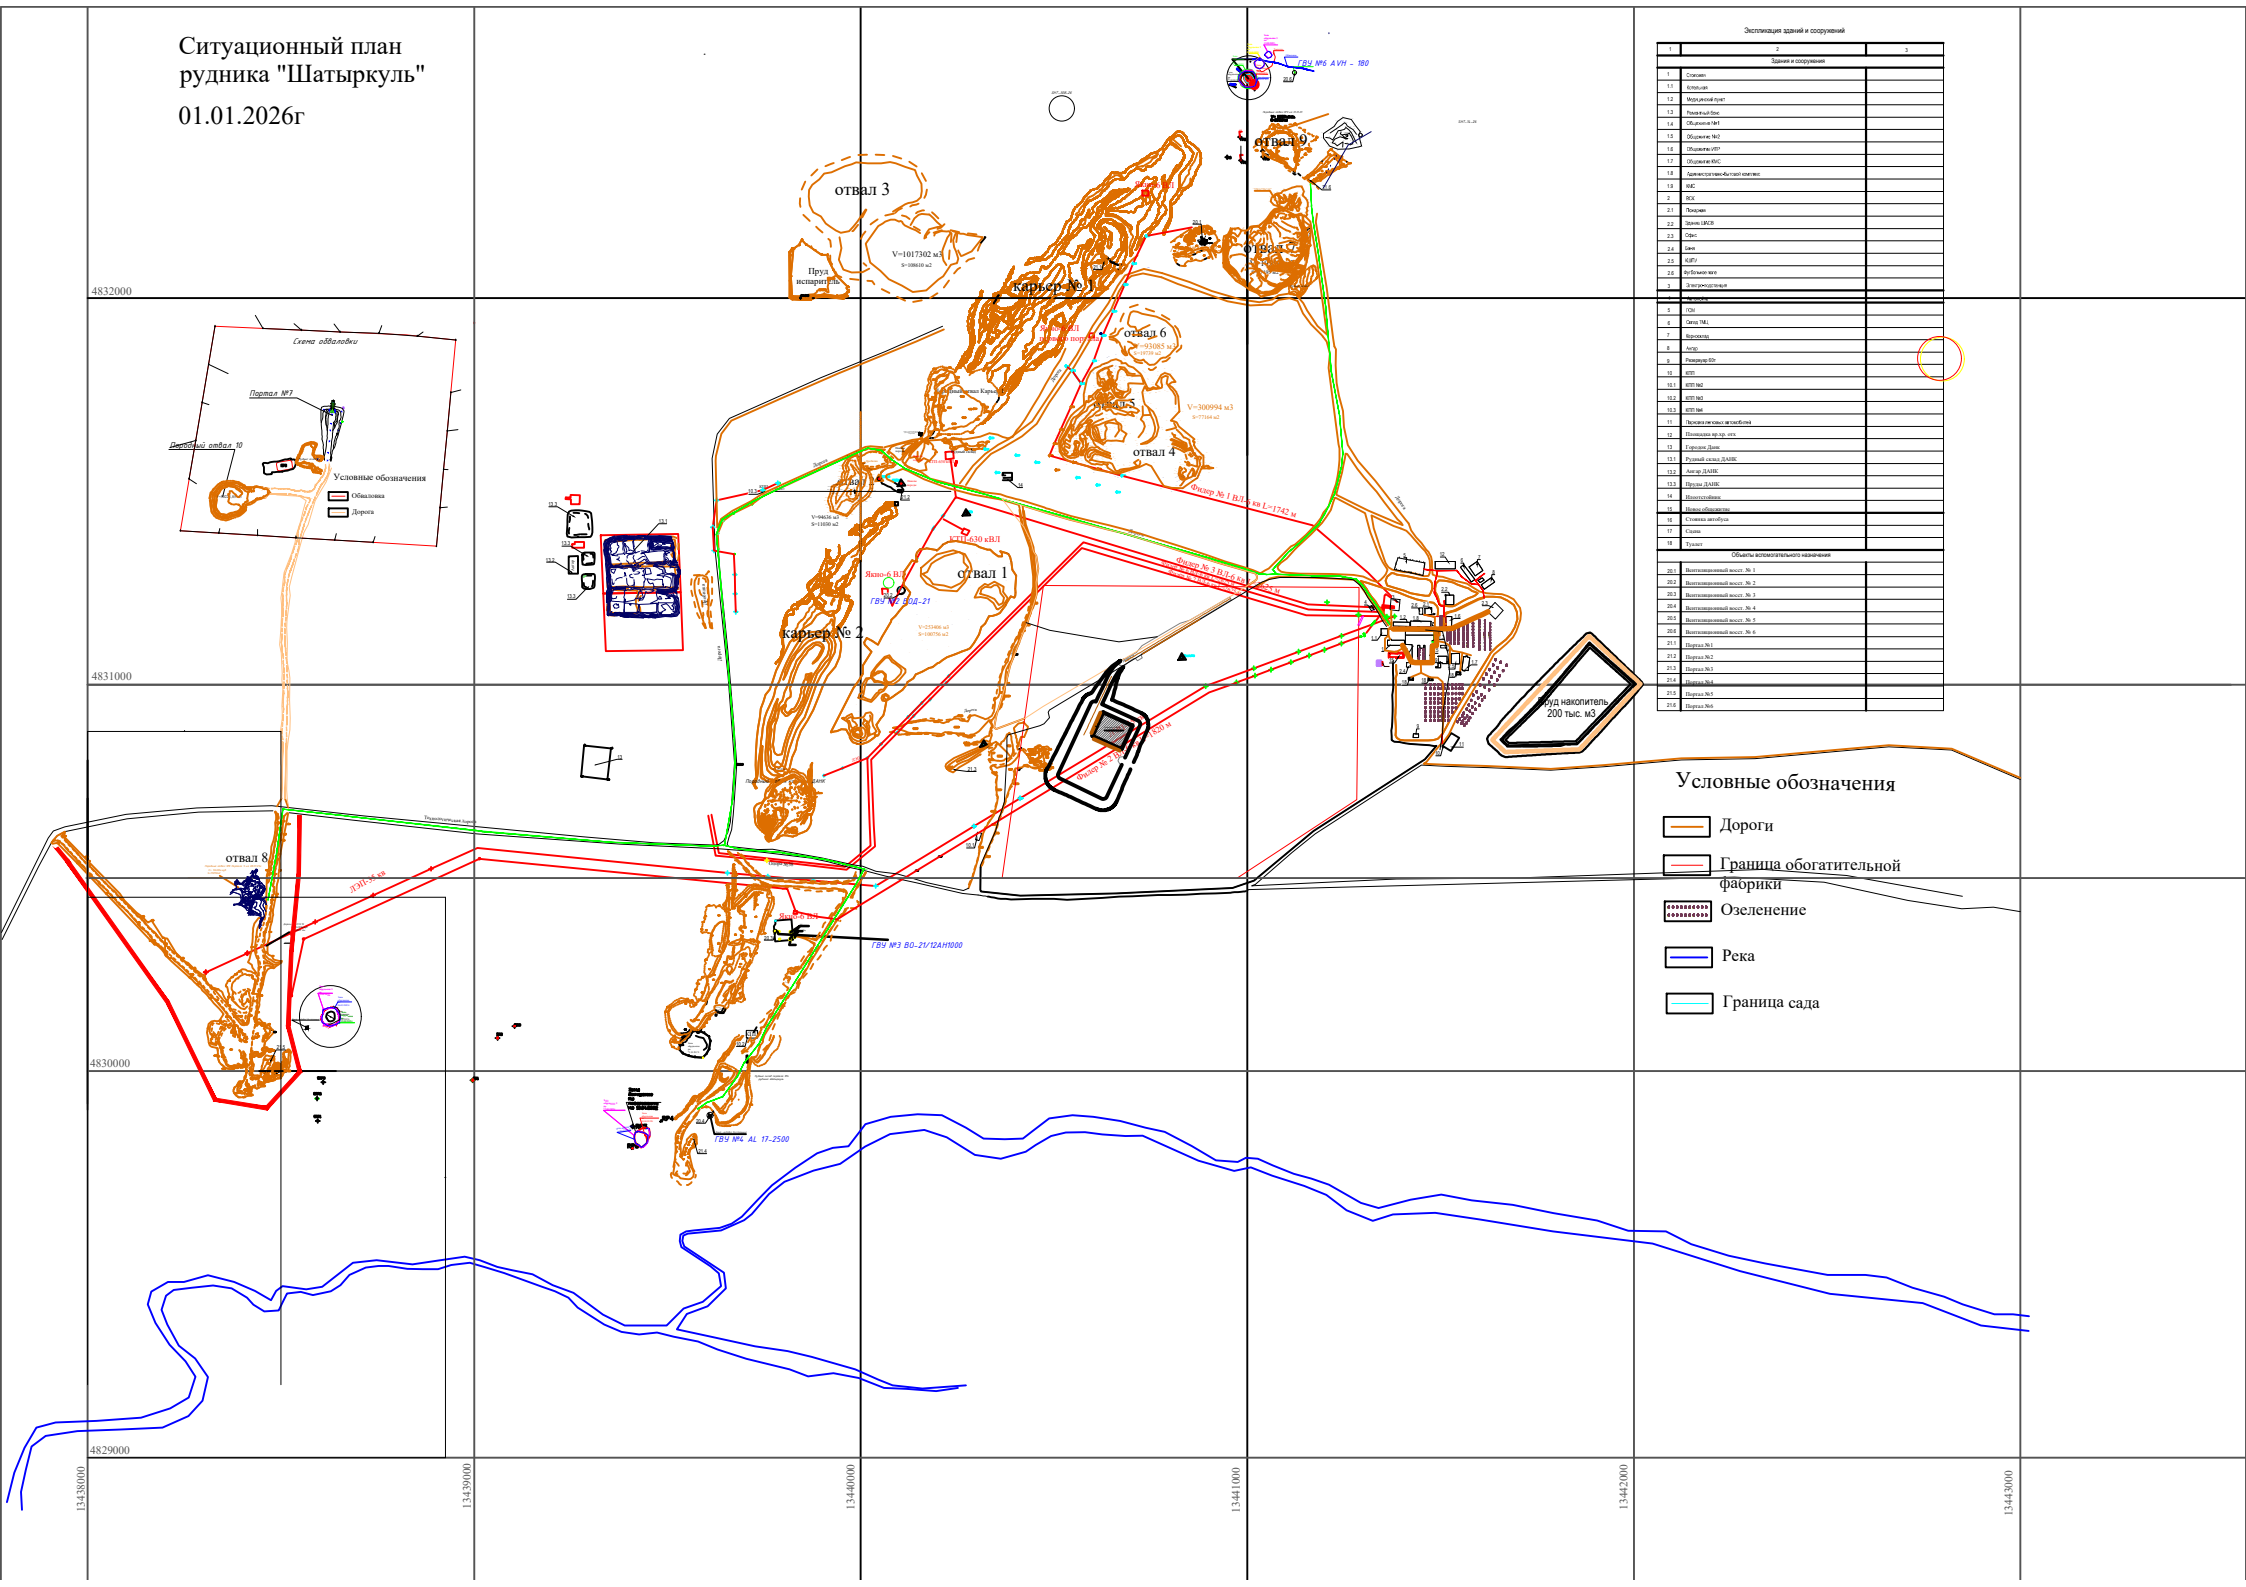

Экспликация зданий и сооружений		
Здания и сооружения		3
Условные обозначения

- Дороги
- Граница обогатительной фабрики
- Озеленение
- Река
- Граница сада