

Проектная компания "АНТАЛ"

А15А0F7, Республика Казахстан, г.Алматы,
бульвар Бухар-Жырау 33, БЦ "Женис", оф.50
тел: +7 (727) 376 33 42, 376 36 52; эл. почта: office@antal.kz

Предприятие (заказчик): ТОО «Уштаган Refinery»

Наименование документа: "Строительство золотоизвлекательной фабрики
производительной мощностью 800 тыс. тонн руды в год
в Баянаульском районе Павлодарской области"

Номер договора: № USH/GEN/WS-1/2025 от 06.01.2025


РАБОЧИЙ ПРОЕКТ

Промышленная площадка.
Внутриплощадочные сети

Генеральный план

Шифр: 306-1-1-ГП

г.Алматы
2026 г.

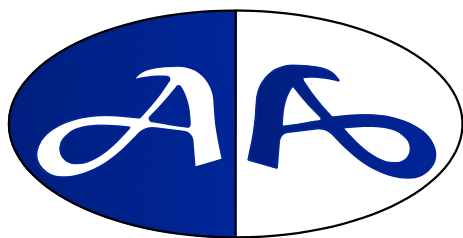

Проектная компания "АНТАЛ"

А15А0F7, Республика Казахстан, г.Алматы,
бульвар Бухар-Жырау 33, БЦ "Женис", оф.50
тел: +7 (727) 376 33 42, 376 36 52; эл. почта: office@antal.kz

Предприятие (заказчик): ТОО «Уштаган Refinery»

Наименование
документа:

"Строительство золотоизвлекательной фабрики
производительной мощностью 800 тыс. тонн руды в год
в Баянаульском районе Павлодарской области"

Номер договора:

№ USH/GEN/WS-1/2025 от 06.01.2025

РАБОЧИЙ ПРОЕКТ

Промышленная площадка.
Внутриплощадочные сети.
Генеральный план

Шифр: 306-1-1-ГП

Генеральный директор
Исполнительный директор
Главный инженер проекта
Начальник архитектурно-строительного отдела



П.А. Цеховой
М.Б. Аманкулов
А.Б. Беккалиев
П.А. Стебляков

г.Алматы
2026 г.

Инв. № подл.	Подп. и дата	Взам. инв. №

Ведомость основных комплектов рабочих чертежей

Обозначение	Наименование	Примечание
306-1-1-ГП	Генеральный план	
306-1-1-НБК	Наружные сети водоснабжения и канализации	
306-1-1-НЭС	Наружное электроснабжение	
306-1-1-ЭН	Наружное электроосвещение	
306-1-1-ТС	Тепловые сети	
306-1-1-НВН	Наружное видеонаблюдение	
306-1-1-НСС	Наружные сети связи	

Ведомость ссылочных и прилагаемых документов

Обозначение	Наименование	Примечание
Ссылочные документы		
СН РК 3.01-03-2011	Генеральные планы промышленных предприятий	
СП РК 3.01-103-2012	Генеральные планы промышленных предприятий	
ГОСТ 21.508-2020	Правила выполнения рабочей документации генеральных планов	
	предприятий, сооружений и жилищно-гражданских объектов	
ГОСТ 21.204-2020	Условные графические обозначения и изображения элементов	
	генеральных планов и сооружений транспорта	
ГОСТ 9128-2013	Смеси асфальтобетонные, полимерасфальтобетонные,	
	асфальтобетон, полимерасфальтобетон для автомобильных	
	дорог и аэродромов	
ГОСТ 6665-91	Камни бетонные и железобетонные бортовые	
УСН РК 8.02-03-2021	Элементы внешнего благоустройства зданий и	
	сооружений. Малые архитектурные формы.	

Ведомость чертежей основного комплекта

Лист	Наименование	Примечание
1	Общие данные	
2	Ситуационный план. М1:5000	
3	Разбивочный план. М 1:500	
4	План организации рельефа. М 1:500	
5	План земляных масс. М1:500	
6	Сводный план сетей инженерно-технического обеспечения. М 1:500	
7	План благоустройства территории. М 1:500	

Рабочий проект разработан в соответствии с нормами,правилами и стандартами, действующими в Республике Казахстан и обеспечивает взрыво- и пожаробезопасность зданий и сооружений.

Главный инженер проекта Беккалиев А. Беккалиев А.

Согласовано:

04.26

04.26

04.26

Максимова

Степанова

Степанова

Вед. спец. ТС

Вед. спец. НВН

Вед. спец. НСС

04.26

04.26

04.26

Фурсанова

Кононов

Куат

Вед. спец. НБК

Вед. спец. НЭС

Вед. спец. ЭН

Взам. инв. №

Подпись и дата

Инв. № подл.

Общие указания

1. Комплект рабочих чертежей раздела генеральный план по проекту "Строительство золотоизвлекательной фабрики производительной мощностью 800 тыс. тонн руды в год в Баянаульском районе Павлодарской области" разработан на основании:

- договора № USH/GEN/WS-1/2025 на разработку проектно-сметной документации от «06» января 2025 г. между ТОО «Уштаган Refinery» и ТОО«АНТАЛ»;
- технического задания на разработку проекта.

2. Месторождение Уштаган расположено в 60 км к западу от пос. Баян-Аул, в 120 км к юго-западу от г. Экибастуз и в 200 км к северо-востоку от г. Караганды. Расстояние до ближайшей ж. д. станции Ушкулун - около 90 км, до ж.д. линии Астана - Павлодар - около 100 км. В 1,5 км восточнее расположена река Аксу.

3. В административном отношении участок проектных работ расположен в Баянаульском районе Павлодарской области.

4. Чертеж разработан на материалах топо-геодезических и инженерно-геологических изысканий, выполненных ТОО «ВостокГЕО» г. Усть-Каменогорск, 2024г.

5. Система высот - Балтийская.

6. Система координат - местная.

7. Компоновка площадки золотоизвлекательной фабрики выполнена в соответствии с технологией производства, с учетом производственных связей, грузооборота и вида транспорта, санитарно-гигиенических, экологических и противопожарных требований, розы ветров и обеспечивает наиболее рациональное и экономное использование земельного участка.

8. Размеры на чертеже даны в метрах, размеры зданий - в осях стен.

9. Площадка доступна для специализированного транспорта в целях спасения материальных ценностей при возникновении чрезвычайных ситуаций, а также ликвидации их последствий.

10. Трассировка технологических проездов по площадке предусматривает возможность подъезда к основным и служебным входам, а также доступа транспортных средств и пожарных машин ко всем сооружениям, расположенных на участке.

11.В объемах благоустройства предусмотрена установка скамей, урн для мусора, беседок для курения с соответствующими опознавательными знаками, щиты с пожарным инвентарем и др. Имеются площадки для контейнеров с ТБО.

12.Мероприятия по озеленению проектируемой площадки предусматривают высадку деревьев и кустарников.

13.Посадка деревьев предусмотрена с учетом прокладки инженерных сетей.

14.Посадку саженцев производить или ранней весной или осенью.

Основные технико-экономические показатели

Наименование	Ед.изм.	Кол-во	Примечание
Площадь участка по Гос.акту №14:205:032:020	га	89.9043	
Площадь участка в условной границе	м ²	198 700.0	100%
Площадь застройки	м ²	60 185.72	30,1986%
Площадь покрытий	м	38 545.0	19.0983%
Прочие площади	м	101 051.3	50,7031%

306-1-1-ГП

"Строительство золотоизвлекательной фабрики производительной мощностью 800тыс. тонн руды в год в Баянаульском районе Павлодарской области"

Изм.	Кол.уч.	Лист	№ док.	Подпись	Дата	Стадия	Лист	Листов
Разработал	Инюцина	<u>Инюцина</u>			04.26	Генеральный план	РП	1
Проверил	Стебляков	<u>Стебляков</u>			04.26			
Нач.отдела	Стебляков	<u>Стебляков</u>			04.26			
Н.контр.	Ердаулеткызы	<u>Ердаулеткызы</u>			04.26	Общие данные		
ГИП	Беккалиев	<u>Беккалиев</u>			04.26			

ТОО "АНТАЛ"
г. Алматы

Золотоизвлекающая фабрика производительностью 800 тыс. тонн в год на месторождении Уштаган в Баянаульском районе Павлодарской области

Проектируемая дорога

Проектируемый вахтовый посёлок
Акт № 14:205:033:026
S=39,3282га

Проектируемое хвостохранилище
Акт № 14:205:032:021
S=218,9872га

Проектируемая обогатительная фабрика
Акт № 14:205:032:020
S=89,9043га

Ситуационная схема

Условные обозначения

Обозначения	Наименование
[Symbol]	Здания и сооружения
[Symbol]	Проектируемые водные объекты
[Symbol]	Патрульные автодороги, см. 306-2-5-АД
[Symbol]	Трубопровод хозяйственно-питьевого водопровода
[Symbol]	Трубопровод производственной канализации, напорный
[Symbol]	Водовод оборотной воды - В31
[Symbol]	Пульповоды - К33
[Symbol]	Распределенные выпуски пульповода
[Symbol]	Сосредоточенные выпуски пульповода
[Symbol]	Воздушная линия ВЛ-10кВ
[Symbol]	Кабельная линия КЛ-10кВ
[Symbol]	Ограждение
[Symbol]	Граница отвода

1. Проект предусматривается строительство золотоизвлекающей фабрики с необходимой инфраструктурой. Территория строительства разбита на несколько площадок: промышленная площадка, в состав которой топливно-заправочный пункт и склады СДЯВ, хвостовое хозяйство и вахтовый поселок. В состав площадки хвостохранилища входят следующие сооружения:

- хвостохранилище;
- пульповоды;
- насосная оборотного водоснабжения - понтонная;
- патрульные автодороги и др.

Рев.	Дата	Описание	Рев.	Дата	Описание
			В	05.08.2026	На рассмотрение
			А	21.05.2026	На рассмотрение

Заказчик						УТВЕРЖДЕНО		Заказчик утверждает этот документ в редакции "0".	
Ф.И.О.						☐	СОГЛАСОВАНО (замечания отсутствуют)	Представитель Заказчика согласовывает без замечаний этот документ.	
Дата						☐	НЕ СОГЛАСОВАНО (есть замечания)	Исполнитель должен внести исправления в этот документ и предоставить на согласование Заказчику.	
Подпись						☐	РАССМОТРЕНО	Заказчик ознакомлен с данным документом и выдал команду на исполнение.	

Изм.	Кол.уч.	Лист	№ док.	Подпись	Дата
Разработал	Иношина	03.26			
Проверил	Стебляков	03.26			

306-1-1-ГП

"Строительство золотоизвлекающей фабрики производительностью 800 тыс. тонн руды в год в Баянаульском районе Павлодарской области"

Промышленная площадка.

Стадия Лист

РП 2



1. Проектом предусматривается строительство золотозавлекающей фабрики с необходимой инфраструктурой.

Территория строительства разбита на несколько площадок: промышленная площадка, в состав которой входит топливно-заправочный пункт и склады СДЯВ, хвостовое хозяйство и вахтовый поселок.


В состав площадки хвостохранилища входят следующие сооружения:

- хвостохранилище;
- пульпопроводы;
- насосная оборотного водоснабжения - понтонная;
- патрульные автодороги и др.

	</
--	--	----




№ по порядку	Наименование	Площадь, м ²	Примечание
1.36	Площадка под мобильное бытовое помещение		

 Условные обозначения	
Обозначения	Наименование
	Здания и сооружения
	Проезды и площади
	Тротуары
	Ограждение
	Откосы проектируемые
	Проектные горизонталы
	Отметка чистого пола
	Плановременная отметка
	Существующая отметка земли
	Уклоны в тысячных
	Расстояние в метрах

1. Проектом предусматривается вертикальная планировка площадок. Планировка решена с максимальным использованием существующего рельефа и нормативным уклоном для отвода поверхностных и талых вод.
2. Данный чертеж смотри совместно с листом ПП-3 и ПП-5.

[illegible]

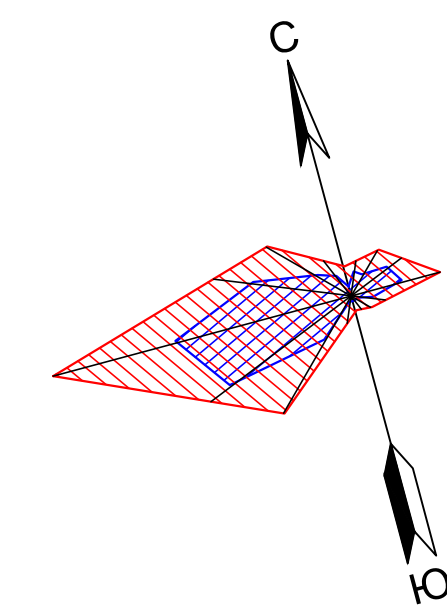


Ведомость объемов земляных масс		
Наименование	Количество, м³	Примечание
1. Грунт планировки территории	60 384.0	
2. Выгребенный грунт	21 089.0	
в т.ч. при устройстве:		
а) дорожных покрытий (тип I)	(20 845.0)	
б) пешеходных дорожек (тип II)	(144.0)	
3. Плотина на уплотнение 10%	6 038.0	
4. Недостаток грунта	9 970.0	
5. Итого перерабатываемого грунта	66 422.0	


№	Насыль	+41	+906	+1371	+1140	+742	+403	+398	+489	+640	+908	+598	+661	+1365	+2457	+2560	+2688	+2107	+1040	+396	+80	+66	+57	+181	+561	+3017	+3320	+3367	+4961	+5598	+5519	+5272	+3458	+1671	+1165	+313	+37	+9	+0	+0	Σ	+60384
Σ	Выемка	0	0	-42	-111	-17	-268	-127	-46	-526	-1274	-909	-485	-699	-205	-105	-286	-449	-909	-884	-1480	-1905	-2316	-3449	-3688	-2722	-1738	-1763	-1761	-2382	-1255	-1012	-676	-604	-324	-344	-353	-77	-2	0	Σ	-36393

Площадь территории: 127854м²
В том числе:
насыль: 70235м²
выемка: 57619м²
0 работ: 280м²

- Проект предусматривает вертикальную планировку территории.
- Планировка рельефа с максимальным использованием существующего рельефа и нормативных уклонов для дорог осуществляется в соответствии с п. 1.1.1.
- Данный чертеж смонтирован совместно с листом ПТ.3 и ПТ.5.

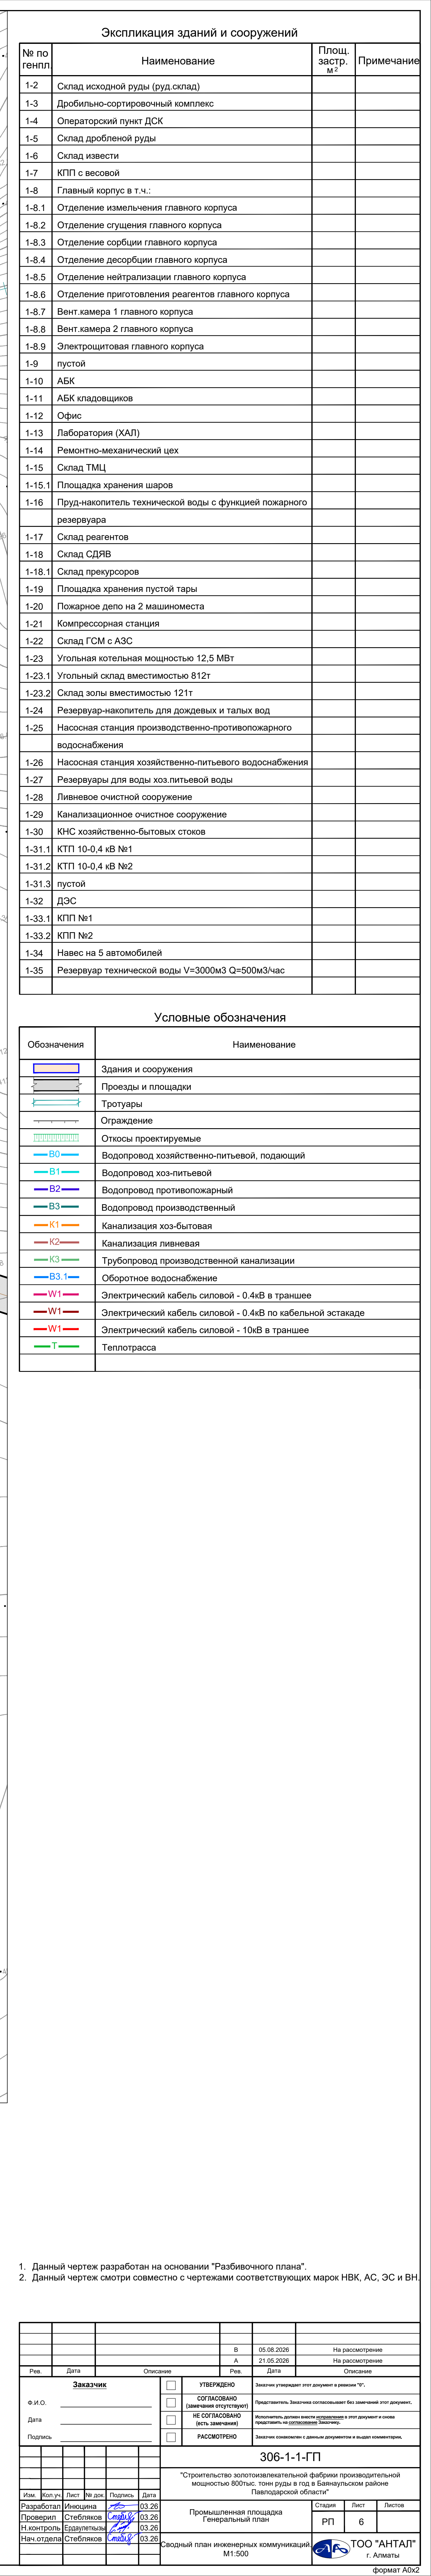[illegible]

 

Экспликация зданий и сооружений			
№ по генплану	Наименование	Площ. эспрт. м ²	Примечание
1-31.1	КТП 10-0,4 кВ №1		
1-31.2	КТП 10-0,4 кВ №2		
1-31.3	пустой		
1-32	ДСК		
1-33.1	КТП №1		
1-33.2	КТП №2		
1-34	Навес на 5 автомобилей		
1-35	Резервуар технической воды V=3000м ³ Q=500м ³ /час		
1-36	Площадка под мобильные бытовые помещения		

Условные обозначения	
Обозначения	Наименование
	Здания и сооружения
	Проводы и площадки
	Тротуары
	Ограждение
	Откосы проектируемые

Ведомость малых архитектурных форм				
№ по плану	Обозначение	Наименование	Кол. шт.	Примечание
А		Скамья-пешка	13	8901-0106-0204 по УЧП РК 02.03.2019
Б		Урна на тротуаре	30	8901-0106-0202 по УЧП РК 02.03.2019
В		Щит с пожарным инвентарем	7	
Г		Беседка	5	8901-0106-0204 по УЧП РК 02.03.2019
Д		Навес для 2х мусорных контейнеров	4	8901-0107-0101 по УЧП РК 02.03.2019

№ п/п	Наименования породы или вида насаждения	Возраст, лет	Кол-во	Примечание
1.	Арония, кустарник	 5-7	39	саженец с комом 0,8/0,8*0,5 м с заменой грунта 100%
2.	Жимолость, кустарник	 5-7	39	саженец с комом 0,8/0,8*0,5 м с заменой грунта 100%
3.	Карагач, саженец	 5-7	56	саженец с комом 0,8/0,8*0,5 м с заменой грунта 100%

Ведомость тротуаров, дорожек и площадок				
Поз.	Наименование	Тип	Площадь покрытия, м²	Примечание
1	Проезды и площадки	I	38 082,0	
2	Покрывте тротуаров	II	463,0	
		Итого:	38 545,0	
3	Бортовой камень БР-100 20.8		645,0	м

- [illegible]

[illegible]