ПАВЛОДАР ОБЛЫСЫНЫҢ ПАВЛОДАР ҚАЛАСЫНЫҢ БАС ЖОСПАРЫ. ТҮЗЕТУ
ГЕНЕРАЛЬНЫЙ ПЛАН ГОРОДА ПАВЛОДАР ПАВЛОДАРСКОЙ ОБЛАСТИ. КОРРЕКТИРОВКА

Бас жоспар (Негізгі сызба)
Генеральный план (Основной чертеж)
М 1:10000

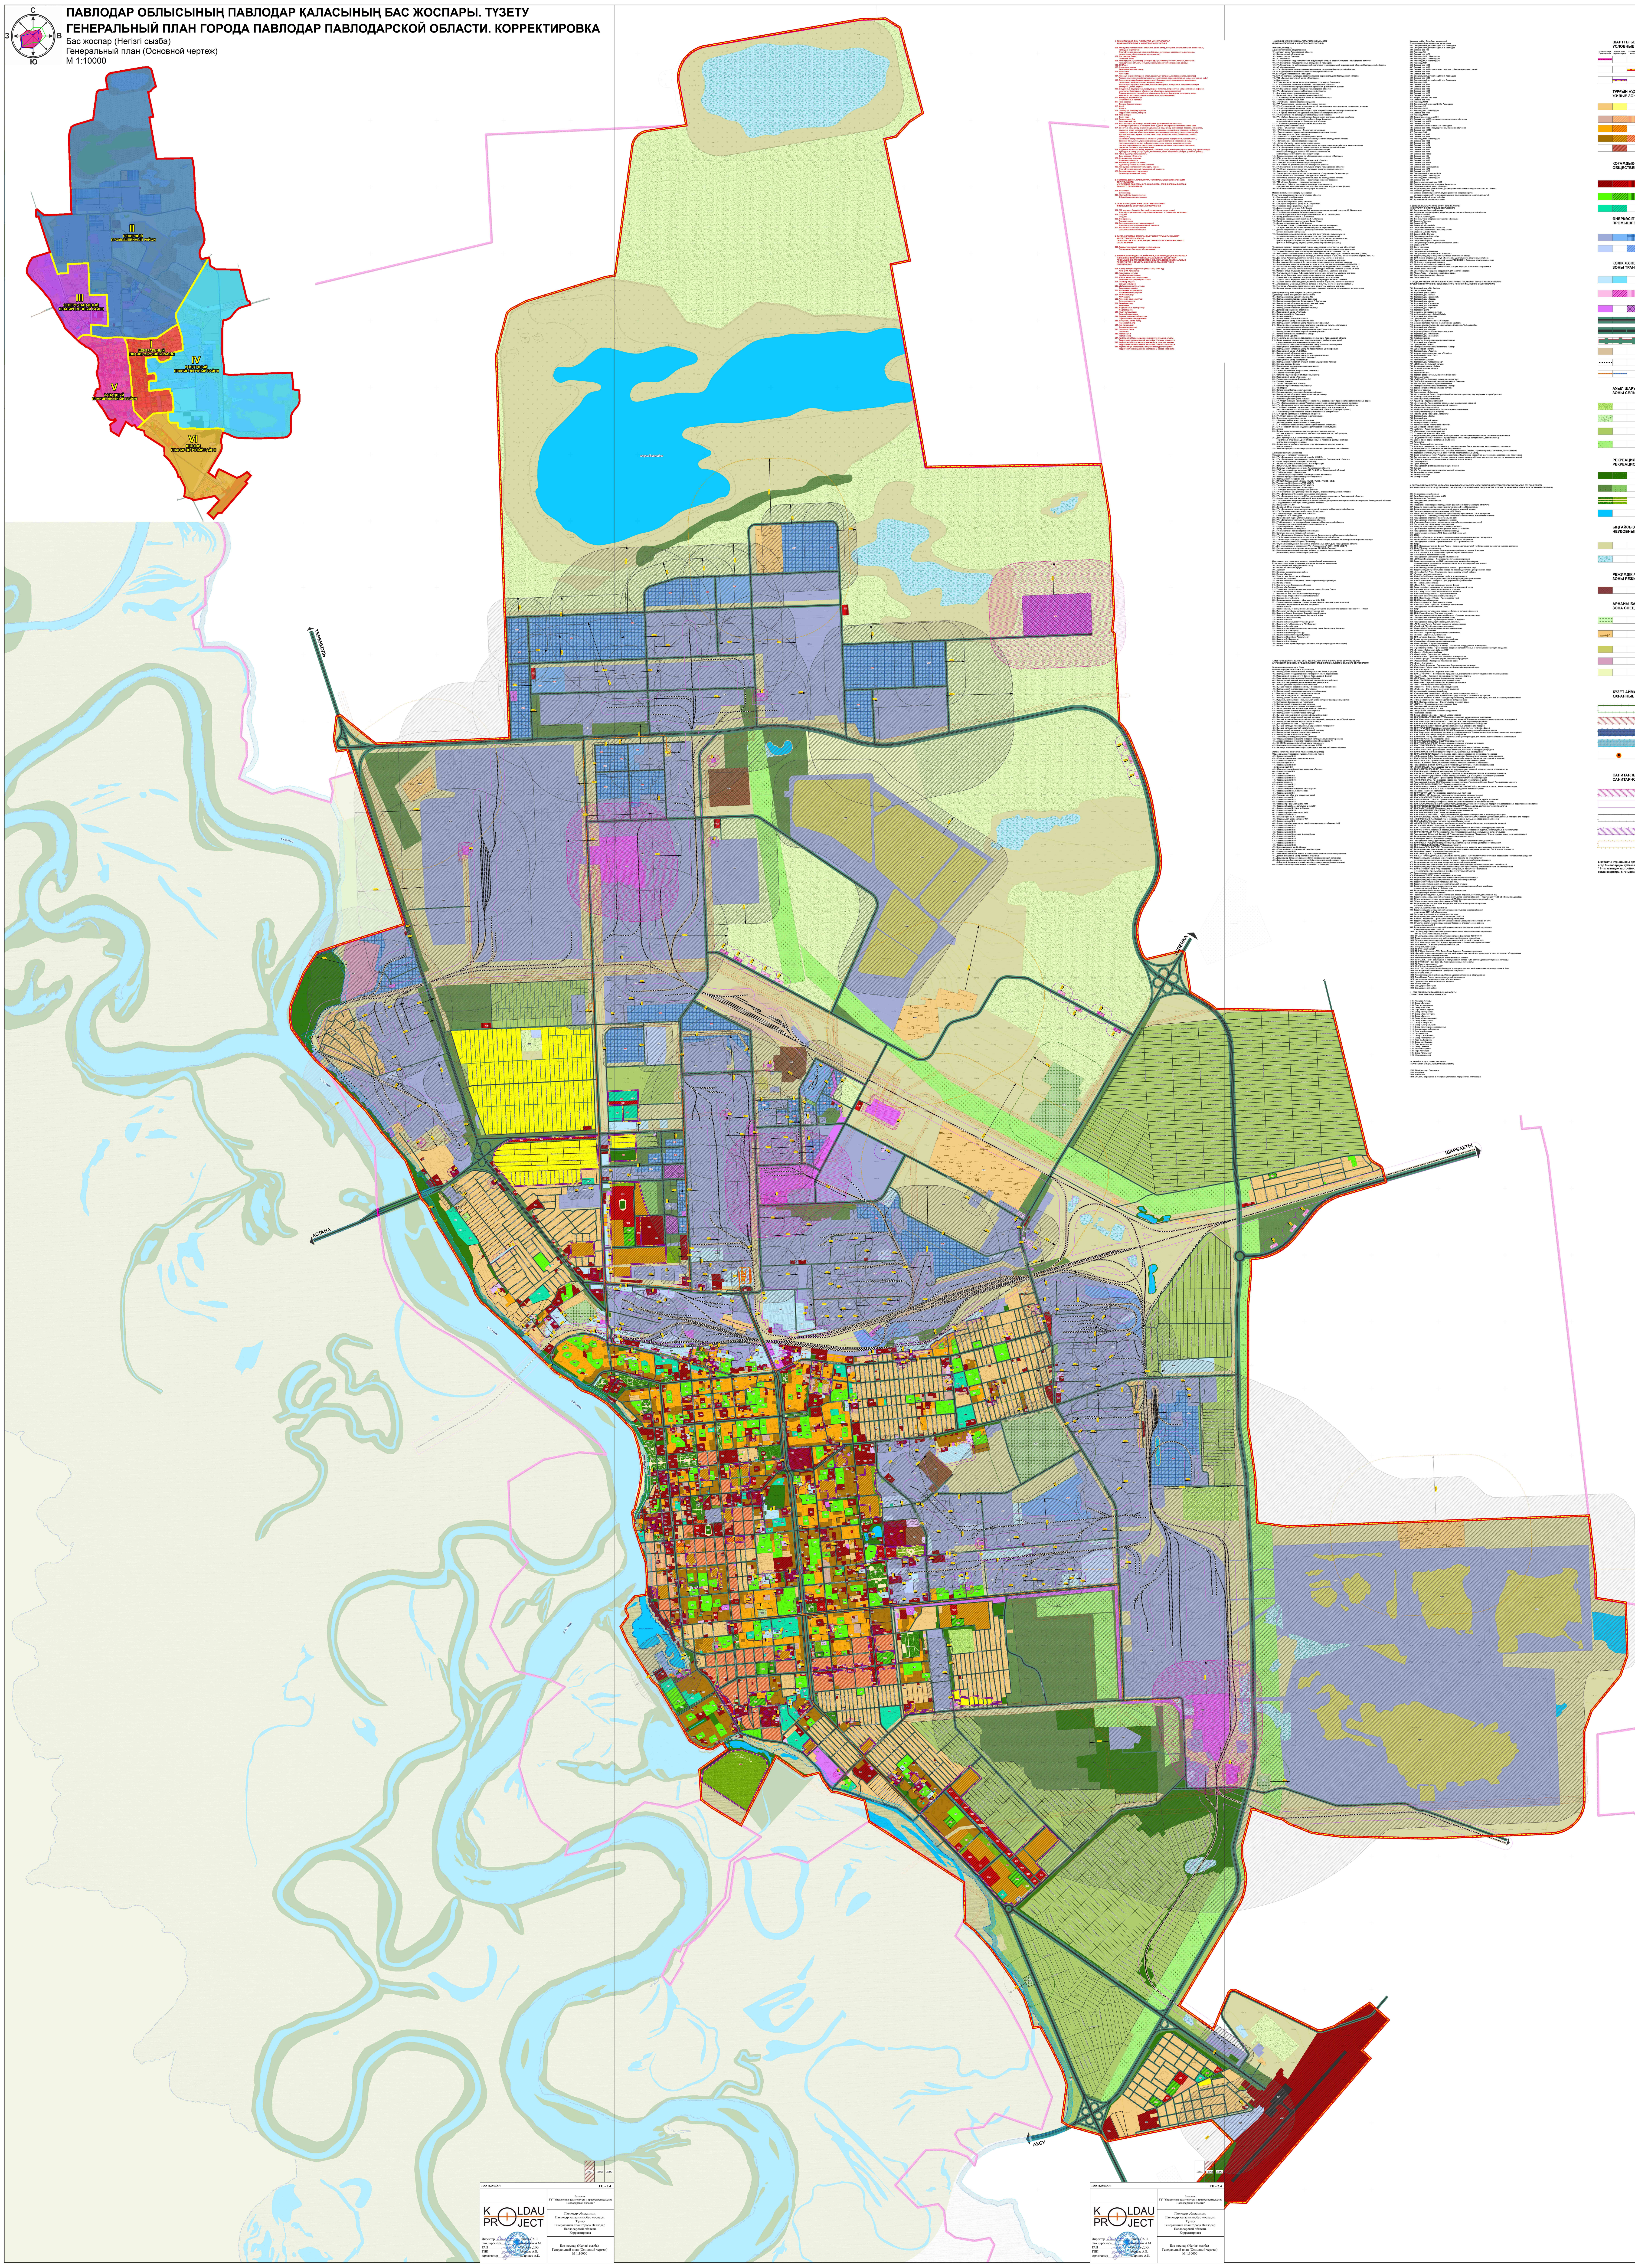
С
З
В
Ю
II
СЕВЕРНЫЙ ПРОМЫШЛЕННЫЙ РАЙОН
III
СЕВЕРО-ЗАПАДНЫЙ ПЛАНИРОВОЧНЫЙ РАЙОН
I
ЦЕНТРАЛЬНЫЙ ПЛАНИРОВОЧНЫЙ РАЙОН
IV
ВОСТОЧНЫЙ ПЛАНИРОВОЧНЫЙ РАЙОН
V
ЗАПАДНЫЙ ПЛАНИРОВОЧНЫЙ РАЙОН
VI
ЮЖНЫЙ ПЛАНИРОВОЧНЫЙ РАЙОН
ТЕРЕНКОЛЬ
АСТАНА
ШАРБАКТЫ
АКСУ

1. ӘКІМШІЛІК ЖӘНЕ ДІНИ ҒИМАРАТТАР МЕН ҚҰРЫЛЫСТАР
АДМИНИСТРАТИВНЫЕ И КУЛЬТОВЫЕ СООРУЖЕНИЯ

101. Көпфункционалды кешен (кеңселер, қонақ үйлер, пәтерлер, мейрамханалар, ойын-сауық, қоғамдық кеңістіктер)
Многофункциональный комплекс (офисы, гостиницы, апартаменты, рестораны, развлечения, общественные пространства)
102. Өрт сөндіру бекеті
Пожарная часть
103. Коммерциялық нысандар (коммуналдық қызмет көрсету объектілері, кеңселер)
Коммерческие объекты (объекты коммунального обслуживания, офисы)
104. ЭКОПарк
105. Оңалту орталығы
Реабилитационный центр
106. Автосалон
Автосалон
107. Қонақ үй кешені (пәтерлер, спорт, сауықтыру залдары, мейрамханалар, кафелер)
Гостиничный комплекс (апартаменты, спортивные, оздоровительные залы, рестораны, кафе)
108. Бизнес орталығы (компания кеңселері, банк кеңселері, коворкингтер, конференц-орталықтар, мейрамханалар, кафелер, сервис)
Бизнес-центр (офисы компаний, банковские офисы, коворкинги, конференц-центры, рестораны, кафе, сервис)
109. Сауда-ойын-сауық орталығы (дүкендер, бутиктер, фуд-корттар, мейрамханалар, кафелер, кинотеатр, балалардың ойын-сауық аймақтары, супермаркеттер)
Торгово-развлекательный центр (магазины, бутики, фуд-корты, рестораны, кафе, кинотеатр, детские развлекательные зоны, супермаркеты)
110. Қоғамдық дәретханалар
Общественные туалеты
111. Неке сарайы
Дворец бракосочетания
112. Мешіт
Мечеть
113. Саябақтар, скверлер аумағы
Территория парков, скверов
114. Коньки паркі
Скейт парк
115. Ботаникалық бақ
Ботанический сад
116. 1500 орындық екі концерт залы бар көп функциялы Конгресс залы
Многофункциональный конгресс-холл с двумя концертными залами на 1500 мест
117. Спорттық-сауықтыру кешені (медициналық-сауықтыру кабинеттері, бассейн, моншалар, сауналар, спорт залдары, әмбебап спорт залдары, қонақ үйлер, пәтерлер, кафелер, дүкендер, демалыс аймақтары, косметологиялық орталықтар, сұлулық салоны, кір жуатын орындар, құрғақ тазалау, көше спорт алаңдары, ашық бассейндер, саябақ аймақтары)
Спортивно-оздоровительный комплекс (медицинско-оздоровительные кабинеты, бассейн, бани, сауны, тренажерные залы, универсальные спортивные залы, гостиницы, апартаменты, кафе, магазины, зоны отдыха, косметологические центры, салон красоты, прачечные, химчистка, уличные спортивные площадки, открытые бассейны, парковые зоны)
118. Мәдениет орталығы (театр, мұражай, кітапхана, кафе, конференц-орталықтар, оқу орталықтары)
Культурный центр (театр, музей, библиотека, кафе, конференц-центры, учебные центры)
119. "Этно ауыл" демалыс аймағы
Зона отдыха «Этно аул»
120. Медициналық орталық
Медицинский центр
121. Әкімшілік-тұрмыстық кешен
Административно-бытовой комплекс
122. Көпфункционалды жол бойындағы кешен
Многофункциональный придорожный комплекс
123. Балаларды дамыту орталығы
Детский развивающий центр

2. МЕКТЕПКЕ ДЕЙІНГІ, ЖАЛПЫ ОРТА, ТЕХНИКАЛЫҚ ЖӘНЕ ЖОҒАРЫ БІЛІМ БЕРУ ҰЙЫМДАРЫ
УЧРЕЖДЕНИЯ ДОШКОЛЬНОГО, ШКОЛЬНОГО, СРЕДНЕСПЕЦИАЛЬНОГО И ВЫСШЕГО ОБРАЗОВАНИЯ

201. Балабақша
Детский сад
202. Жалпы білім беретін мектеп
Общеобразовательная школа

3. ДЕНЕ ШЫНЫҚТЫРУ ЖӘНЕ СПОРТ ҚҰРЫЛЫСТАРЫ
ФИЗКУЛЬТУРНО-СПОРТИВНЫЕ СООРУЖЕНИЯ

301. 500 орындық бассейні бар көпфункционалды спорт кешені
Многофункциональный спортивный комплекс с бассейном на 500 мест
302. Стадион
Стадион
303. Мұз аренасы
Ледовая арена
304. Дене шынықтыру-сауықтыру кешені
Физкультурно-оздоровительный комплекс
305. Инклюзивті спорт орталығы
Центр инклюзивного спорта

4. САУДА, ҚОҒАМДЫҚ ТАМАҚТАНДЫРУ ЖӘНЕ ТҰРМЫСТЫҚ ҚЫЗМЕТ КӨРСЕТУ КӘСІПОРЫНДАРЫ
ПРЕДПРИЯТИЯ ТОРГОВЛИ, ОБЩЕСТВЕННОГО ПИТАНИЯ И БЫТОВОГО ОБСЛУЖИВАНИЯ

401. Тұрмыстық қызмет көрсету кәсіпорындары
Предприятия бытового обслуживания

5. ӨНЕРКӘСІПТІК-ӨНДІРІСТІК, ҚОЙМАЛЫҚ, КОММУНАЛДЫҚ КӘСІПОРЫНДАР ЖӘНЕ ИНЖЕНЕРЛІК-КӨЛІКТІК ҚАМТАМАСЫЗ ЕТУ ОБЪЕКТІЛЕРІ
ПРОМЫШЛЕННО-ПРОИЗВОДСТВЕННЫЕ, СКЛАДСКИЕ, КОММУНАЛЬНЫЕ ПРЕДПРИЯТИЯ И ОБЪЕКТЫ ИНЖЕНЕРНО-ТРАНСПОРТНОГО ОБЕСПЕЧЕНИЯ

501. Жанар-жағармай құю станциясы, СТО, көлік жуу
АЗС, СТО, Автомойка
502. Құрама жем зауыты
Комбикормовый завод
503. ЖЭО-4 жылу электр орталығы
Тепловая электроцентраль ТЭЦ-4
504. Полимер зауыты
Завод полимеров
505. Шайыр және желім зауыты
Завод смол и клеёв
506. Алюминий профильдері
Алюминиевые профили
507. АСР панельдері
АСР-панели
508. Автокөлік компоненттері
Автокомпоненты
509. Тыңайтқыштар
Удобрения
510. Медициналық препараттар
Медпрепараты
511. Жылу жабдықтары
Теплооборудование
512. Тау-кен шахтасы жабдықтары
Горношахтное оборудование
513. Батареяны қайта өңдеу
Переработка АКБ
514. Күн панельдері
Солнечные панели
515. Газдалған бетон
Газобетон
516. Prefab-зауыт
Prefab-завод
517. Қауіптіліктің III класындағы өнеркәсіптік құрылыс аумағы
Территория промышленной застройки III класса опасности
518. Қауіптіліктің IV класындағы өнеркәсіптік құрылыс аумағы
Территория промышленной застройки IV класса опасности
519. Қауіптіліктің V класындағы өнеркәсіптік құрылыс аумағы
Территория промышленной застройки V класса опасности

1. ӘКІМШІЛІК ЖӘНЕ ДІНИ ҒИМАРАТТАР МЕН ҚҰРЫЛЫСТАР
(АДМИНИСТРАТИВНЫЕ И КУЛЬТОВЫЕ СООРУЖЕНИЯ)

Әкімшілік, қоғамдық
Административные, общественные
101. Аппарат акима Павлодарской области
102. Павлодарский областной суд
103. Акимат города Павлодар
104. АО «Казпочта»
105. ГУ «Управление недропользования, окружающей среды и водных ресурсов Павлодарской области»
106. ГУ «Управление государственных доходов по г. Павлодар»
107. ГУ «Управление по мобилизационной подготовке территориальной и гражданской обороне Павлодарской области»
108. АО «Казахтелеком»
109. РГУ «Департамент по управлению земельными ресурсами Павлодарской области»
110. РГУ «Департамент казначейства по Павлодарской области»
111. ГУ «Отдел образования г. Павлодар»
112. КГУ «Управление культуры, развития языков и архивного дела Павлодарской области»
113. ТОО «Единый расчетный центр г. Павлодара»
114. Бизнес-центр
116. ГУ «Отдел регистрации актов гражданского состояния г. Павлодар»
117. ГУ «Управление сельского хозяйства Павлодарской области»
118. РГУ «Агентство РК по регулированию и развитию финансового рынка»
119. ГУ «Управление здравоохранения Павлодарской области»
120. РГУ «Департамент экологии Павлодарской области»
121. Дом инвесторов – административное здание
122. Цифровой центр обслуживания населения (ЦОН)
123. КГУ «Павлодарский городской архив по личному составу»
124. Головной филиал Halyk bank
125. «ForteBank» – административное здание
126. РГП Госэкспертиза – филиал по Восточному региону
127. КГУ «Региональный центр поддержки детей, нуждающихся в специальных социальных услугах»
128. ТОО «Павлодарские тепловые сети»
129. РГУ «Департамент торговли и защиты прав потребителей по Павлодарской области»
130. КГУ «Центр развития молодежных инициатив Павлодарской области»
131. ГУ «Управление по делам религий Павлодарской области»
132. РГУ «Зайсан-Ертисская межобластная бассейновая инспекция рыбного хозяйства министерства сельского хозяйства Республики Казахстан, отдел рыбной инспекции по Павлодарской области»
133. КГУ «Инновационный центр развития образования»
134. Офис сервис аппарата акима
135. «Ertis» – Областной телеканал
136. «НПФ Севказэнергопром» – Проектная организация
137. «Транстелеком» – компания по телекоммуникационным связям
138. «Казтемиртранс» – Офис компании
139. «Jana Post» – Сервис доставки товаров из Китая
140. Управление информации и общественного развития Павлодарской области
141. «Bereke bank» – административное здание
142. «Alatau city bank» – административное здание
143. Павлодарская областная территориальная инспекция лесного хозяйства и животного мира
144. РГУ «Департамент государственных доходов по Павлодарской области»
145. РГУ «Департамент Комитета государственной инспекции Министерства труда и социальной защиты населения РК по Павлодарской области» (инспекция труда)
146. Специализированный отдел по обслуживанию населения г. Павлодар
147. НПО, волонтёрское сообщество
148. КГУ «Государственный архив Павлодарской области»
149. ГУ «Отдел образования Павлодарского района»
150. РГУ «Отдел по делам обороны Павлодарского района»
151. ГУ «Управление физической культуры и спорта Павлодарской области»
152. ГУ «Отдел внутренней политики, культуры, развития языков и спорта»
153. Финансовое учреждение (Банки)
154. Территория для строительства, размещения и обслуживания бизнес-центра
155. Отдел земельных отношений Павлодарского района
156. Damu Фонд развития предпринимательства по Павлодарской области
157. ТОО «Курылыс-Жоба Сервис» — архитектурное проектирование
158. ТОО «Фирма Дэндро» — ландшафтный дизайн
159. Офис услуг (офисы консалтинга, агентства недвижимости, юридические и нотариальные конторы, бухгалтерские и аудиторские фирмы)
160. Почтовые и финансово-почтовые услуги населению

Мәдени-демалыс және ағарту нысандары
Культурно-досуговые и просветительские объекты
161. Концертный зал «Шанырак»
162. Языковой центр «Лингвист»
163. Культурно-досуговый центр «Речной»
164. Культурно-досуговый центр им. К. Абусеитова
165. Городской дворец культуры им. Естая
166. Драматический театр им. А. П. Чехова
167. Павлодарский областной казахский музыкально-драматический театр им. Ж. Аймауытова
168. КГУ «Централизованная библиотечная система»
169. Областная универсальная научная библиотека им. С. Торайгырова
170. Центр детского чтения им. С. Баязитова
171. Историко-краеведческий музей им. Г. Н. Потанина
172. Музей литературы и искусства им. Бухар Жырау
173. Дворец школьников им. М. М. Катаева
174. Творческие студии, художественные и ремесленные мастерские, арт-пространства, интеллектуально-досуговые мероприятия
175. Детско-подростковые клубы, центры дополнительного образования, кружки и секции по интересам
176. Концертные залы, филармонии, залы для выступлений, музыкальные и эстрадные площадки, дома и дворцы культуры (зрительные залы)
178. Дворцы культуры (дворцы и дома культуры, культурно-досуговые центры, центры народного творчества, инклюзивные культурные центры (работа с инвалидами), студии, кружки, секции при домах культуры)

Тарих және мәдениет ескерткіштері, тарихи-мәдени мұра ескерткіштері мен объектілері
Памятники истории и культуры, мемориалы и объекты историко-культурного наследия
179. Уездная больница, памятник истории и культуры местного значения (1907 г.)
180. Низшая сельскохозяйственная школа, памятник истории и культуры местного значения (1898 г.)
181. Бывшая почтово-телеграфная контора, памятник истории и культуры местного значения (1910–1913 гг.)
182. Дом купца Айтыкина, памятник истории и культуры местного значения
183. Дом купчихи Лаптевой, памятник истории и культуры местного значения
184. Дом писателя Некрасова А. В., памятник истории и культуры местного значения
185. Владимирское училище, памятник истории и культуры местного значения (1887–1888 гг.)
186. Русско-киргизское училище, памятник истории и культуры местного значения (1890 г.)
187. Дом купца Охапкина, памятник истории и культуры местного значения (начало XX века)
188. Магазин купца Тумашева, памятник истории и культуры местного значения
189. Торговый дом купца А. И. Дерова, памятник истории и культуры местного значения
190. Дом купца Сорокина, памятник истории и культуры местного значения
191. Купеческий дом, памятник истории и культуры местного значения
192. Усадьба купца Чередова, памятник истории и культуры местного значения
193. Бывшее здание дома свиданий, памятник истории и культуры местного значения
194. Алексеевское училище, памятник истории и культуры местного значения (1907 г.)
195. Гостиница «Ливадия», памятник истории и культуры местного значения
196. Бывшее здание полицейского управления, памятник истории и культуры местного значения

Денсаулық сақтау және әлеуметтік қамсыздандыру
Здравоохранение и социальное обеспечение
197. Павлодарская городская больница №3
198. Павлодарская железнодорожная больница
199. Павлодарская областная больница им. Г. Султанова
200. Павлодарский областной кардиологический центр
201. Павлодарская городская больница №1
202. Павлодарская областная детская больница
203. Детское инфекционное отделение
204. Медицинский центр «Profimed»
205. Поликлиника №5 г. Павлодара
206. Поликлиника №3
207. Поликлиника «Viamedis Pavlodar»
208. Медицинский центр «Поликлиника №1»
209. Павлодарский областной центр психического здоровья
210. Областной центр оказания специальных социальных услуг реабилитации престарелых и инвалидов «Ардагерлер үйі»
211. Центр первичной медико-санитарной помощи «Viamedis Pavlodar»
212. Павлодарский областной перинатальный центр №1
213. Поликлиника №2 «Almaz Medical Group»
214. Поликлиника «Данель»
215. Госпиталь с поликлиникой Департамента полиции Павлодарской области
216. Центр оказания специальных социальных услуг реабилитации детей с нарушением опорно-двигательного аппарата
217. Республиканский научно-практический центр психического здоровья
218. Медицинский диагностический центр «Веснет»
219. Павлодарский областной центр по профилактике ВИЧ-инфекции
220. Медицинский центр «A.S.K.Med»
221. Павлодарский областной центр крови
222. Павлодарский областной центр фтизиопульмонологии
223. Глазная клиника «Astana Vision Pavlodar»
224. Медицинский центр «Экстрамед»
225. Павлодарская областная станция скорой медицинской помощи
226. Клиника доктора Онипко
227. Хозрасчетная консультативная поликлиника
228. Детский центр ЦАРиК
229. Семейно-врачебная амбулатория «Рахим-А»
230. Кардиологический центр
231. Областной детский реабилитационный центр
232. Медицинский центр «Альрами»
233. Родильное отделение. Больница №1
234. Клиника Искакова
235. Хоспис Павлодарской области
236. Областной реабилитационный центр
237. Санаторий
238. Поликлиника Павлодарского района
239. Клинико-диагностическая лаборатория «Олимп»
240. Павлодарский областной онкологический диспансер
241. Профилакторий «Нефтехимик»
242. Реабилитационный центр «Самал»
243. ГУ «Отдел жилищно-коммунального хозяйства, пассажирского транспорта и автомобильных дорог»
244. РГУ «Павлодарское городское Управление санитарно-эпидемиологического контроля»
245. РГУ «Департамент санитарно-эпидемиологического контроля Павлодарской области»
246. КГУ «Центр оказания специальных социальных услуг для престарелых и лиц с инвалидностью общего типа Павлодарской области (Дом престарелых)»
247. ГУ «Павлодарский областной специализированный дом ребенка»
248. КГУ «Центр адаптации и интеграции кандасов»
249. ГУ «Отдел временной адаптации и детоксикации»
250. Благотворительный пансионат
251. «Мурагер» — Пансионат для мальчиков
252. Детская деревня семейного типа г. Павлодара
253. КГУ «Областной кабинет психолого-педагогической коррекции»
254. КГУ «Городская психолого-медико-педагогическая консультация»
255. Аптека
256. Поликлиники, медицинские центры, диагностические центры, частные клиники, стоматологии, реабилитационные центры, лаборатории, центры ПМСП
257. Дома престарелых, пансионаты для пожилых и инвалидов, социальные стационары, реабилитационные и уходовые центры, хосписы, центры долговременного ухода
258. Социальные и реабилитационные услуги (кризисные центры, приюты, центры помощи)
259. Лечебно-профилактические услуги для животных (ветклиники, ветаптеки)

Арнайы және күштік мекемелер
Специальные и силовые учреждения
260. РГУ «Департамент пограничной службы КНБ РК»
261. РГУ «Департамент экономических расследований по Павлодарской области»
262. Отдел миграционной полиции г. Павлодар
263. Национальный центр экспертизы и сертификации
264. Испытательная пожарная лаборатория
265. Институт судебных экспертиз по Павлодарской области
266. РГКП Центр судебных экспертиз МЮ РК (ИСЭ по Павлодарской области)
267. ГУ «Прокуратура г. Павлодара»
268. ГУ «Павлодарская районная территориальная инспекция»
269. Военная прокуратура Павлодарского гарнизона
270. Павлодарский городской суд
271. МПС ДП Павлодарской области (ОМВД / УМВД / ГУМВД / МВД)
272. Учреждение №63 Комитета УИС МВД РК
273. Учреждение №44 Комитета УИС МВД РК
274. ГУ «Управление полиции г. Павлодара»
275. ГУ «Отдел полиции Павлодарского района»
276. ГУ «Управление Специализированной службы охраны Павлодарской области»
277. РГУ «Департамент Комитета по правовой статистике»
278. РГУ «Департамент Агентства РК по противодействию коррупции по Павлодарской области»
279. Специализированный межрайонный экономический суд
280. ГУ «Управление кадровой и воспитательной работы Департамента по чрезвычайным ситуациям Павлодарской области»
281. ГУ «Департамент полиции Павлодарской области»
282. Пожарная часть №4
283. Линейный ОП на станции Павлодар
284. РГУ «Департамент уголовно-исполнительной системы по Павлодарской области»
285. РГУ «Управление по делам обороны г. Павлодара»
286. ГУ «Прокуратура Павлодарской области»
287. Северный ОП г. Павлодара
288. Межрайонный суд по уголовным делам г. Павлодар
289. РГУ «Департамент юстиции Павлодарской области»
290. ГУ «Департамент по чрезвычайным ситуациям Павлодарской области»
291. Управление по противодействию наркопреступности
292. Служба пробации г. Павлодар
293. Центр кинологической службы
294. ГУ «Управление административной полиции»
295. Батальон дорожно-патрульной полиции
296. РГУ «Департамент Комитета Национальной Безопасности по Павлодарской области»
297. РГУ Инспекция транспортного контроля по Павлодарской области
298. ГУ Павлодарская городская территориальная инспекция комитета ветеринарного контроля и надзора
299. ГКП «Ветеринарная станция» г. Павлодар
300. Служба пожаротушения и аварийно-спасательных работ, ДЧС Павлодарской области
301. Для эксплуатации и содержания РГУ «Учреждение АП-162/4» КУИС МВД РК
302. Государственное учреждение «Учреждение АП-162/3» (Тюрьма)
303. Многофункциональный комплекс (офисы, гостиницы, апартаменты, рестораны, развлечения, общественные пространства)

Діни ғимараттар, тарих және мәдениет ескерткіштері, мемориалдар
Культовые сооружения, памятники истории и культуры, мемориалы
304. Благовещенский кафедральный собор
305. Мечеть им. Машхур Жусупа
306. Ақ мешіт
307. Христово-рождественский собор
308. Мечеть «Бижан»
309. Храм во имя Архистратига Михаила
310. Мечеть им. Абу Бакр
311. Римско-католический Приход Святой Терезы Младенца Иисуса
312. Мечеть «Газиз»
313. Евангелическо-Лютеранский Приход
314. Мечеть «Ар-Рахман»
315. Украинская греко-католическая церковь святых Петра и Павла
316. Мечеть «Умар аль Фарук»
317. Часовня во имя Святого Николая Чудотворца
318. Монастырь Кларисс Неустанного Поколения
319. Церковь Иисуса Христа
320. Протестантская церковь — Дом молитвы МСЦ ЕХБ
321. Религиозные организации (храмы, церкви, мечети, синагоги, дома молитвы)
322. Мемориал жертвам политических репрессий
323. Памятник Абаю
324. Обелиск Славы и вечный огонь воинам, погибшим в Великой Отечественной войне 1941–1945 гг.
325. Мемориал погибшим сотрудникам внутренних дел
326. Памятник Герою Советского Союза Канышу Камзину
327. Памятник воинам, погибшим на Афганской войне
328. Памятник Зеину Шашкину
329. Памятник Естаю
330. Памятник Султанмахмуту Торайгырову
331. Памятник Ч.Ч. Валиханову и Г.Н. Потанину
332. Памятник Баян батыру
333. Памятник святому благоверному великому князю Александру Невскому
334. Памятник Б. Кайдарову
335. Памятник Малайсары батыру
336. Памятник ансамблю «Дос-Мукасан»
337. Памятник Жусипбеку Аймауытову
338. Памятник П. Васильеву
339. Памятник В.И. Ленину
340. Памятники истории и культуры (объекты историко-культурного наследия)
341. Мечеть

4. МЕКТЕПКЕ ДЕЙІНГІ, ЖАЛПЫ ОРТА, ТЕХНИКАЛЫҚ ЖӘНЕ ЖОҒАРЫ БІЛІМ БЕРУ ҰЙЫМДАРЫ
(УЧРЕЖДЕНИЯ ДОШКОЛЬНОГО, ШКОЛЬНОГО, СРЕДНЕСПЕЦИАЛЬНОГО И ВЫСШЕГО ОБРАЗОВАНИЯ)

Жоғары және арнаулы орта білім
Высшее и среднеспециальное образование
401. Павлодарский педагогический университет им. Әлкей Марғұлан
402. Павлодарский государственный университет им. С. Торайгырова
403. Медицинский университет г. Семей, Павлодарский филиал
404. Карагандинский университет Казпотребсоюза
405. Павлодарский высший экономический колледж Казпотребсоюза
406. Алматинский гуманитарно-экономический университет
407. Инновационный Евразийский Университет
408. Высшее учебное заведение «Новые Современные Технологии»
409. Павлодарский колледж сервиса и питания
410. Павлодарский гуманитарно-педагогический колледж
411. Павлодарский машиностроительный колледж
412. Высший колледж им. М. Канапьянова
413. Павлодарский химико-механический колледж
414. Музыкальный колледж – музыкальная школа-интернат для одарённых детей
415. Колледж информационных технологий
416. Павлодарский художественный колледж
417. Высший колледж электроники и коммуникаций
418. Педагогический высший колледж имени Б. Ахметова
419. Павлодарский колледж технического сервиса
420. Павлодарский технологический колледж
421. Высший инновационный многопрофильный колледж
422. Павлодарский медицинский высший колледж
423. Высший колледж Павлодарский государственный университет им. С.Торайгырова
424. Павлодарский высший нефтегазовый колледж
425. Дом студентов ПГУ им. С. Торайгырова
426. Высший колледж. Инновационный Евразийский университет
427. Высший колледж цветной металлургии
428. Павлодарский политехнический высший колледж
429. Павлодарский колледж сферы обслуживания
430. Павлодарский монтажный колледж
431. Учебный центр МВД Республики Казахстан
432. Специализированная школа-интернат-колледж олимпийского резерва
433. Академия государственного управления при Президенте РК
434. НК КТЖ Павлодарский учебный центр транспорта
435. Школа высшего спортивного мастерства ШВСМ
436. Институт повышения квалификации педагогических работников «Өрлеу»

Жалпы орта білім (мектептер, гимназиялар, лицейлер)
Общее среднее образование (школы, гимназии, лицеи)
437. Средняя школа №30
438. Областная казахская гимназия-интернат
439. Средняя школа №35
440. Школа-лицей №16
441. Средняя школа №28
442. Школа-лицей №8
443. Образовательный комплекс школа-сад «Лингва»
444. Средняя школа №6
445. Гимназия №3
446. Средняя школа №2
447. Средняя школа №43
448. Средняя школа №34
449. Академия успеха
450. Средняя школа №11
451. Средняя школа №7
452. Специализированная школа «Жас Дарын»
453. Средняя школа им. Р. Нургазиной
454. Средняя школа №5
455. Гимназия им. Абая для одаренных детей
456. Средняя школа №17
457. Средняя школа №12
458. Средняя школа №18
459. Средняя профильная школа №41
460. Средняя общеобразовательная школа №1
461. Средняя школа №19 им. М. Жусупа
462. Средняя школа №29
463. Средняя профильная школа №36
464. Средняя школа №14
465. Школа-лицей им. А. Бокейхана
466. Специальная школа-интернат №1
467. Средняя школа №4
468. Средняя профильная школа дифференцированного обучения №17
469. Средняя школа №26
470. Средняя школа №37
471. Средняя школа №21
472. Средняя школа №24
473. Средняя школа Школа им. М. Алимбаева
474. Средняя школа №42
475. Средняя школа №25
476. Средняя школа №39
477. Средняя школа №15
478. Средняя школа №22
479. Школа-гимназия им. Ш. Шокина
480. Областной многопрофильный лицей-интернат
481. Средняя школа №48
482. Nazarbayev Intellectual School Школа химико-биологического направления
483. Детско-юношеский центр экологии и туризма
484. Дарынды ер балаларға арналған білім-инновация лицей-интернаты
485. Дарынды қыз балаларға арналған білім-инновация лицей-интернаты (Областной Казахско-турецкий лицей-интернат для одаренных девочек)
486. Средняя общеобразовательная школа №47 г. Павлодар

Мектепке дейінгі білім беру мекемелері
Дошкольные образовательные учреждения
487. Специальный детский сад №39 г. Павлодара
488. Специальный детский сад №26 г. Павлодар
489. Детский сад №8
490. Ясли-сад №4
491. Детский сад №79
492. Ясли-сад №18 г. Павлодара
493. Ясли-сад №33 г. Павлодара
494. Ясли-сад №21 г. Павлодара
495. Ясли-сад №51
496. Детский сад №38
497. Детский сад №93
498. Детский сад №22 санаторного типа для тубинфицированных детей
499. Детский сад №35
500. Детский сад №17
501. Специальный детский сад №52 г. Павлодара
502. Детский сад №45
503. Специальный детский сад №14 г. Павлодара
504. Ясли-сад №28
505. Детский сад №85
506. Детский сад №37
507. Детский сад №32
508. Детский сад №31
509. Детский сад №27
510. Детский сад №24
511. Радуга Детский сад №96
512. Детский сад №19
513. Ясли-сад №115
514. Специальный ясли-сад №82 г. Павлодара
515. Ясли-сад №9
516. Ясли-сад №112
517. Ясли-сад №1 г. Павлодара
518. Детский сад №86
519. Ясли-сад №111
520. Дошкольная гимназия №6
521. Детский сад №120 с государственным языком обучения
522. Детский сад №102
523. Детский сад №11
524. Дошкольная гимназия №42 г. Павлодара
525. Детский сад №12 с государственным языком обучения
526. Детский сад №104
527. Ясли-сад №46
528. Детский сад №43
529. Детский сад №41
530. Ясли-сад №50 г. Павлодара
531. Детский сад №53
532. Детский сад №25
533. Детский сад №34
534. Детский сад №121
535. Детский сад №10
536. Детский сад №44
537. Детский сад №126
538. Детский сад №5
539. Детский сад №57
540. Детский сад №16
541. Детский сад №116
542. Детский сад №29
543. Детский сад «Семицветик»
544. Детский сад №72
545. Детский сад №23
546. Специальный ясли-сад №49
547. Ясли-сад №84 г. Павлодара
548. Ясли-сад №54 г. Павлодара
549. Детский сад №7
550. Санаторный детский сад №48
551. Детская музыкальная школа им. Курмангазы
552. Образовательный центр «Детвора»
553. Территория для строительства, размещения и обслуживания детского сада на 140 мест
554. Частный детский сад
555. Детские академии развития, студии развития, коррекции речи, центры помощи в обучении, развивающие и коррекционные занятия для детей
556. Детский учебный центр «Liberty»
557. Музыкальный колледж-интернат

6. ДЕНЕ ШЫНЫҚТЫРУ ЖӘНЕ СПОРТ ҚҰРЫЛЫСТАРЫ
(ФИЗКУЛЬТУРНО-СПОРТИВНЫЕ СООРУЖЕНИЯ)

602. Дворец единоборств «Бирлик»
603. Федерация пауэрлифтинга, бодибилдинга и фитнеса Павлодарской области
604. Ледовый Дворец
605. Центральный стадион
606. Физкультурно-спортивное общество «Динамо»
607. Бассейн «Толкын»
608. Бассейн ПГПУ
609. Бокс-клуб «Толағай-2»
610. Спортивный комплекс «Юность»
611. Спортивный комплекс «Bolashaq Arena»
612. Стадион «Athletic Arena»
613. Бассейн Ertis Olympic
614. Ледовая арена «Sport-city»
615. Стадион «Жулдыз»
616. Спортивные арены «Kuat Arena»
617. Специализированная детско-юношеская школа
618. Стадион "ПГУ"
619. Спорт комплекс
620. Частная школа
621. Дворец спорта «Баянтау»
622. Центр настольного тенниса «Jenimpaz »
623. Территория для размещения стрелково-охотничьего стенда
624. ТОО «Конно-спортивный клуб «Фантазия» «деятельность спортивных клубов»
625. Павлодарская школа Кёкушинкай каратэ РОО ВКОКК г. Павлодар, спортивная секция
626. Ali Arena — спортивный стадион
627. Alash club — Учебно-спортивный центр
628. Детско-юношеские спортивные школы, секции и центры подготовки спортсменов
629. Sharks школа плавания
630. Спортивные площадки и сооружения для занятий спортом
631. Alaman Arena — стадион / спортивная арена
632. Спортивный комплекс «Батыр»
633. Спортивный зал

7. САУДА, ҚОҒАМДЫҚ ТАМАҚТАНДЫРУ ЖӘНЕ ТҰРМЫСТЫҚ ҚЫЗМЕТ КӨРСЕТУ КӘСІПОРЫНДАРЫ
(ПРЕДПРИЯТИЯ ТОРГОВЛИ, ОБЩЕСТВЕННОГО ПИТАНИЯ И БЫТОВОГО ОБСЛУЖИВАНИЯ)

701. Торговый дом «City Centre»
702. Центральная баня
703. Торговый центр «ЦУМ»
704. Торговый дом «Miras»
706. Торговый дом «Bayanmall»
707. Торговый дом «Квазар»
708. Торговый дом «Мега»
709. Торговый дом «Гулливер»
710. Торговый дом «Goodwin»
711. Торговый дом «Арман»
712. Торговый центр
713. Магазины по продаже мебели
714. Мебельный салон «Gallant Mebel»
715. Торговый дом «Байлық»
716. Супермаркет «Small»
717. Строительный магазин «12 Месяцев»
718. Магазин бытовой техники и электроники «Sulpak»
719. Магазин электробытовой и компьютерной техники «Technodom.kz»
720. Торговый дом «Orange»
721. Торговый дом «Керуен»
722. Торгово-развлекательный центр «Артур»
723. Торговый дом «Империал»
724. Торговый дом «Манакбай»
725. Китайский рынок
726. «Mega 14» Магазин одежды для всей семьи
727. Торговый дом «Думан»
728. Супермаркет «Алма»
729. Ресторанно-гостиничный комплекс «Север»
730. Супермаркет «Inmart»
731. Торговый дом «Атриум»
732. Магазин фиксированных цен «Fix price»
733. Мебельный салон «Zeta»
734. Кондитерская
735. Автомаркет «Ак Жол»
736. Торговый дом "Старый город"
737. «BR Home» Мебельный магазин
738. Фермерский рынок «Jailau»
739. Оптовый магазин «Metro»
740. Автошкола
741. Кафе «ParkCafe»
742. Торгово-развлекательный центр «Batyr mall»
743. Кафе «Ахтамар»
744. «Pet Food Pvl» Компания кормов для животных
745. DOSCAR Официальный дилер Chevrolet в г. Павлодар
746. «Алтын Дала Астык» Торговая компания
747. Ресторанно-гостиничный комплекс «Арнау»
751. Транспортная компания «Kazrail service»
752. Салтанат сарайы
753. Супермаркет «Доброцен»
754. «Максимальный Размах Corporation» Компания по производству и продаже полуфабрикатов
755. «Дастархан» Банкетный зал
756. Банно-прачечный комплекс
757. Адал ЛТД – Торговая компания
758. «Мерусар и К» Производство одноразовых медицинских изделий
759. «Saryarqa» Банно-оздоровительный комплекс
760. «Janym Soul» Караоке-бар
761. «Baikonur Machinery Group» Торгово-сервисная компания
762. «Бавария Павлодар» Автоцентр
763. «Тойота центр Павлодар» Автоцентр
764. Торговый дом «Сенім»
765. Торговый дом
766. Ресторан «Старый замок»
767. Кафе-ресторан «Chechil»
768. Кафе-автомойка «Promenade city cafe»
769. Супермаркет «Пахомовский»
770. «Voltman» - Аккумуляторный центр
771. «Сарыарқа» — поминальный зал
772. Гостиничный комплекс «Иртыш»
773. Территория для строительства и обслуживания торгово-развлекательного и гостиничного комплекса
774. Продовольственные магазины (продуктовые, мясо, овощи, супермаркеты, минимаркеты)
775. Бани и банно-оздоровительные комплексы
776. Автомойка
777. Кафе, банкетный зал, ресторан
778. Магазины смешанного ассортимента, товары для дома, быта, канцелярия, мелкая техника, хозтовары.
779. Автосервис (СТО, шиномонтаж, техобслуживание)
780. Непродовольственные магазины (техника, электроника, мебель, стройматериалы, автосалон, автозапчасти)
781. Торговый комплекс, торговый дом, торгово-развлекательный центр.
782. Бюро ритуальных услуг, Ритуальное агентство, Памятники и надгробия, Мастерская по изготовлению памятников
783. Бытовые услуги населению (ателье, ремонт и пошив одежды, обувные мастерские, химчистки, мастерские услуг)
784. Объекты временного размещения (гостиницы, отели, мотели)
785. Салон красоты
786. Пункт полиции
787. Павлодарская дистанция сигнализации и связи
788. Офисы
789. КГУ Региональный центр психологической поддержки
790. Автомойка грузовых машин
791. Автобусный парк
792. Штрафстоянка

8. ӨНЕРКӘСІПТІК-ӨНДІРІСТІК, ҚОЙМАЛЫҚ, КОММУНАЛДЫҚ КӘСІПОРЫНДАР ЖӘНЕ ИНЖЕНЕРЛІК-КӨЛІКТІК ҚАМТАМАСЫЗ ЕТУ ОБЪЕКТІЛЕРІ
(ПРОМЫШЛЕННО-ПРОИЗВОДСТВЕННЫЕ, СКЛАДСКИЕ, КОММУНАЛЬНЫЕ ПРЕДПРИЯТИЯ И ОБЪЕКТЫ ИНЖЕНЕРНО-ТРАНСПОРТНОГО ОБЕСПЕЧЕНИЯ)

801. Железнодорожный вокзал
802. Авто-Заправочные Станции (АЗС)
803. Автовокзал г. Павлодар
804. Павлодарский речной вокзал
805. Автодром
806. «Қазақстан су жолдары» Павлодарский филиал комитета транспорта (МИИР РК)
807. Завод по производству смазочных материалов «Evooil Kazakhstan»
808. Территория для складирования снежной массы в зимний период
809. Производственно-торговая компания «KSP Steel»
810. «АгроХимПрогресс» - компания по производству и реализации СЗР и удобрений
811. «АО Каустик» – производство прочих основных неорганических химических веществ
812. Павлодарское отделение магистральной сети
813. Павлодарское отделение грузовых перевозок
814. «Павлодар-Водоканал» - диспетчерская служба канализационных сетей
815. Сдаточный цех с бытовыми помещениями
816. Завод по производству кабеля «Казэнергокабель»
817. Производство прокаленного нефтяного кокса «ТОО УНПК»
818. Павлодарский нефтеперерабатывающий завод
819. Нефтегазовая компания «ТОО Компания Нефтехим Ltd»
820. ТЭЦ-3
821. «КазБитумСервис» - производство кровельных и гидроизоляционных материалов
822. «KazEcoProm» - Утилизация отходов и переработка вторсырья
823. Павлодарский Филиал "Промхиммонтаж" АО "Промтехмонтаж"
824. ТЭЦ-2
825. ТОО «Производственная фирма Рауан» - производство деталей трубопроводов высокого и низкого давления
826. ТОО «Убунту» - продажа угля
827. АО «ПРЭК» - Павлодарская Распределительная Электросетевая Компания
828. A.M.M.Global и A.M.M. Incom-Met – прием и скупка металлолома
829. Майкаинский известковый завод.
830. Павлодарская монтажная фирма «Имсталькон»
832. «ЭКОпром Павлодар» - Производство металлоконструкций
833. Завод промышленных сит ПМК - производство метизной продукции промышленного назначения, рифленых сеток и сит для переработки рудных и нерудных материалов
834. ТОО «Павлодарский трубопрокатный завод» - Производство труб
835. Территория для строительства завода по производству кальцинированной соды
836. «Mebel.Comfort-Plus» - Компания по производству мягкой мебели
837. «Гортоп» - угольная компания
838. ТОО «КазРыбСервис» - продажа рыбы и морепродуктов
839. Завод стальных конструкций - металлоконструкции для строительства
840. ТОО «КазЖол-ПВ» - материалы для дорожного строительства
841. КМ – мебельная компания
842. «Steklo.Pvl» - торгово-производственная фирма
843. Арматурный цех - компания по производству кладочной сетки
844. Компания по поставке пиломатериалов «Lesnur»
845. «ДСК ТемірТас» - Завод железобетонных изделий
846. ТОО «Белказподшипник» - Торговая компания
847. Компания по изготовлению заборов и ворот
848. ТОО «ПромКомплектСнаб» - Производство труб
849. ТОО Павлодар-Водоканал
850. «Спецтехника pvl» - Аренда спецтехники
851. ТОО «Asfir Trans Logistics» - Транспортная компания
852. Павлодарский Алюминиевый Завод
853. ТЭЦ-1
854. Завод силикатного кирпича, товарного бетона и негашеной извести
855. ТОО «Кэмми Group» - Торговая компания.
856. Производственное объединение «Металл» - Продажа металлопроката
857. Павлодарский машиностроительный завод
858. «Фабрика Бетонов» - Производство бетона и изделий
859. Павлодарский Завод Трубопроводной Арматуры
860. «АС Сервис-Групп» Торговая компания, металлопрокат
861. «РемСтрой ПВ» - Строительная компания.
862. AlageumSales Торгово-производственная компания
863. Wieberr Бытовая химия
864. «МясКом» - Торгово-производственная компания
865. «Matura» - Строительный магазин
866. ТОО «Агроком Сервис» - Магазин семян
867. Фирма по изготовлению и продаже пескоблока
868. «СтеклоМир» - Производственная компания
869. «Атығай Плюс» - Торговая компания
870. «Павлодарский электродный завод» - Сварочное оборудование и материалы
871. «ПромТехСтрой-ПВ» - Производство сборных железобетонных и бетонных конструкций и изделий
872. «Феникс» - Мебельная фабрика /938/
873. «Визит» - Мебельная фабрика
874. «Avenir-stall» - Производство мебели
875. «Food Master» - Производство молочных консервантов
876. «Стекло-Трейд» - Торговая фирма, стекольная продукция.
877. «Artplasmarez» - Мастерская плазменной резки
878. «Отан» - Автошкола
879. «Rosa Trade Company» - Производство безалкогольных напитков
880. ТОО «Завод Гофротара» - Производство бумажной и картонной тары
881. ТОО "AS Logistic"
882. «Павлодарснабсбыт» - Торговая компания
883. ТОО «АГРОТРАСТ» - Компания по продаже сельскохозяйственного оборудования и молочных ферм
884. «КрупТорг.КЗ» - Компания по производству гречневой крупы
885. «ZMK Trade» - Кровельные и фасадные материалы
886. ТОО «ТЕМІРМАШ» - Машиностроительный завод
887. «Best Milk» - Переработка молока и производство сыра
888. "Nec" - Коммутационное оборудование
889. «Квалитет» - Котлы и котельное оборудование
890. «Tradicom» - Строительно-монтажная компания
891. Мясоперерабатывающий комбинат
892. «Павлодарский речной порт» - Добыча и реализация речного песка
893. «Kazchem» - Производство и реализация средств защиты растений и удобрений
894. ТОО "КРУПОЗАВОД ЖАРМА"- Завод по производству разнотипных круп, муки, мюслей, а также кормовых смесей
895. «ПВ-Агропромстрой» - Производственно-складская база
896. ТОО «Павлодарподряд» - Строительство и ремонт дорог
897. «ДМ Трест» Производственно-складская база
898. Павлодарский тепличный комбинат
899. Нефтепродукты и ГСМ Eco Gas
900. Центральное городское очистное сооружение
901. Нефтебаза «Helios»
902. Фирма «Стальной союз» - Черный металлопрокат
903. ТОО "ПАВЛОДАРМЕТИЗЦЕНТР" Производство легких металлических конструкций
904. ТОО "Павлодарский завод электромонтажных изделий" Производство строительных стальных конструкций
905. ТОО "Павлодарский автокомбинат" Пассажирское транспортное предприятие
906. ТОО "INTER RUBBER RECYCLING" Производство резинотехнических изделий
907. ТОО Фирма "Диалон" Производство пластмассовых упаковок для товаров
908. ТОО "TEPLOCOM" Производство пластмассовых плит, листов, труб и профилей
909. ТОО Фирма "ТЕХНОЛОГИЧЕСКИЕ ЛИНИИ" Производство сельскохозяйственных машин
910. ТОО "Павлодарский завод металлоконструкций-имстальокон" Производство строительных стальных конструкций
911. ТОО "ЗЕЙН" Пассажирское транспортное предприятие
912. ТОО ФИРМА "Ай-су мелиорация" Строительство трубопроводов для систем водоснабжения и канализации
913. ТОО "ЭМИР-2025" Производство муки
914. ТОО "ИРТЫШСКИЕ МЕЛЬНИЦЫ" Производство муки
915. ТОО "ТЕКСТАЛЬСЕРВИС" Оптовая торговля чугуном, сталью и их литьем
916. ТОО "ТЕМИРТРАНС-ПВ" Эксплуатация железных дорог
917. «Зерновые склады» База хранения и переработки зерновых и бобовых культур
918. ТОО «КазЫстХим» Производство мыла и моющих, чистящих и полирующих средств
919. ТОО "ЕМКОСТЬ ПВ" Производство сборных строительных стальных конструкций
920. ТОО "АККОРД ПВ" Переработка молока, кроме консервирования, и производство сыров
921. «ИП Боровков В. В.» Производство прочих изделий из бетона, строительного гипса и цемента
922. ТОО "АЛЬКОМ ПВ" Производство сборных железобетонных и бетонных конструкций и изделий
923. «ИП Павлов Д.В.» Производство легкого бетона и железобетонных изделий
924. «ИП БАГЖАНОВА» Резка, обработка и отделка камня «Памятники и надгробия»
925. Павлодарский филиал ТОО "КАСТИНГ" Производство чугуна, стали и ферросплавов
926. «THERMOPLAST» Производство прочих пластмассовых изделий
927. ТОО "ЭСТЕТИК ПЛАСТ ПВ" Производство пластмассовых изделий, используемых в строительстве
928. ТОО «Novopack» Швейный цех по пошиву МКР и биг-бэгов
929. ТОО "МОЛКОМ-ПАВЛОДАР" Переработка молока, кроме консервирования, и производство сыров
931. АО «Трамвайное управление города Павлодар» ИП Д.Д. Махмудова Перевозки трамваями
932. ТОО "РИТАМ - ПАВЛОДАР" Производство легких металлических конструкций
933. «ИП ТЕПЛЫЙ ДОМ» Производство изделий из гипса для строительных целей
934. Павлодарский филиал ТОО "Производственная компания "Цементный Завод Семей" Производство цемента
935. ТОО "АВТОБУСНЫЙ ПАРК №1" Перевозки автобусами
936. ТОО Производственное Объединение "КАЗАХСТАНТРАКТОР" Сбор неопасных отходов, Утилизация отходов.
937. ТОО "PREMIUM A.R. STROY 2050" Строительство дорог и автомагистралей
938. «Маникс» Тепличное хозяйство
939. ТОО "VECTOR-LED" Производство осветительных приборов
940. ТОО "МЕКОН KZ" Основные технологические процессы машиностроения
941. ТОО "АСФАЛЬТОБЕТОН-ПВ" Строительство дорог и автомагистралей
942. ТОО КОМПАНИЯ "СТИРОЛ" Производство пластмассовых плит, листов, труб и профилей
943. ТОО "Лакра" Производство красок, лаков, эмалей и минеральных пигментов для них
944. ТОО «KAZCENOSPHERES» (КАЗЦЕНОСФЕРЕС) Производство искусственных и переработка естественных пористых заполнителей
945. ТОО "ПРОИЗВОДСТВЕННОЕ ОБЪЕДИНЕНИЕ ASCOR" Производство прочих химических продуктов
946. ТОО "КАЗМУНАЙХИМ" Производство других химических продуктов
947. ТОО "GIESSENHAUS" (ГИССЕНХАУС) Производство алюминия
948. ТОО "ВЕКТОР ПАВЛОДАР" Литье легких металлов
949. ТОО "ПАВЛОДАРМОЛОКО" Переработка молока, кроме консервирования, и производство сыров
950. ТОО "ПРОИЗВОДСТВЕННО-КОММЕРЧЕСКАЯ ФИРМА "БИНГО ПЛЮС" Производство пластмассовых упаковок для товаров
951. «ИП ВОЛЬНЕЦ Ю.П.» Переработка и консервирование рыбы, ракообразных и моллюсков
952. ТОО «AIDABOL» Оптовая торговля лигнитом (бурым углем)
953. «ИП ЖБИ ЭКСПЕРТ» Производство сборных железобетонных и бетонных конструкций и изделий
954. ТОО "MAGNET MEBEL" Производство прочей мебели
955. ТОО "ТЕПЛОДОМ" Производство сборных железобетонных и бетонных конструкций и изделий
956. ТОО "GS KROV" Кровельные работы., Производство пластмассовых изделий, используемых в строительстве
957. ТОО "ИНТЕРПЛАСТ И К" Производство пластмассовых изделий, используемых в строительстве
960. Павлодарский Областной Филиал АО "Национальная Компания "Казавтожол" Строительство дорог и автомагистралей
961. Территория для размещения и обслуживания мраморного цеха
962. ТОО Фирма "КОЛОС" Производство круп
963. Павлодарский Завод Трубопроводной Арматуры., Производственно-складская база
964. ТОО "РИДАН ТРЕЙД" Производство паровых котлов, кроме котлов центрального отопления
965. ТОО "СПЕЦ БД Г. ПАВЛОДАР" Производство круп
966. ТОО Фирма "СТАНДАРТ-ВС" Производство красок, лаков, эмалей и минеральных пигментов для них
967. Территория для строительства, размещения и обслуживания производственной базы IV класса опасности
968. Аварийная служба., коммунальное предприятие
969. ТОО "ЖАН - ДОС KZ" Производство муки
970. ФИЛИАЛ "ПАВЛОДАРСКОЕ ВАГОНОРЕМОНТНОЕ ДЕПО" ТОО "ҚАМҚОР ВАГОН" Ремонт подвижного состава железных дорог
971. Территория для реализации инвестиционного проекта по строительству ремонтно-восстановительного завода по ремонту сельскохозяйственной техники
972. Территория для эксплуатации и содержания зданий и сооружений
973. Территория для строительства и обслуживания цеха компаундирования эпоксидных смол Класс I
974. Территория для размещения и обслуживания цеха по производству [illegible]
976. ТОО "КазСтройСервис-7" Производство материально-технического снабжения и строительство промышленных и инфраструктурных объектов
977. Склад горюче-смазочных материалов
978. ТОО Фирма "ЭЛТЕП" электромонтажная компания
979. Территория для размещения и обслуживания асфальтобетонного завода
980. Территория для размещения убойного пункта и овощехранилища
981. Территория обслуживания материальной базы
982. Территория обслуживания газонаполнительной станции
983. Территория для строительства, эксплуатации и содержания подсобного хозяйства, производственной базы и убойного цеха
984. Территория нефтебазы горюче-смазочных материалов
985. Павлодарэнерго Теплоснабжение
987. Гаражи (индивидуальные, кооперативные, боксы, паркинги, хозблоки для хранения ТС)
988. Территория размещения и обслуживания объектов энергоснабжения — подстанция 110/35 кВ «Южный водозабор»
989. Объект для размещения и обслуживания ЦТП-58 (центральный температурный пункт)
990. Объект для размещения и обслуживания ТП № 51
991. Территория для эксплуатации и содержание Южного электрического района, насосной станции № 1
992. Центральный тепловой пункт № 36
993. Территория для размещения и обслуживания объектов энергоснабжения подстанции 110/10 кВ «Заводская»
994. Заготовка и хранение вторсырья (металлолом)
995. Территория для строительства подстанции 110/10 кВ
996. ТОО NFC Kazakhstan - Промышленное строительство
997. Территория для размещения и обслуживания канализационной насосной ст. № 13
998. Объект по эксплуатации и содержанию Северного электрического района, насосной станции № 2
999. Территория для размещения и обслуживания двухтрансформаторной подстанции «Северная городская» 110/10 кВ
1000. Объект для размещения и обслуживания объектов энергоснабжения подстанции 35/6 кВ «Северная промышленная»
1001. Объект для размещения и обслуживания трансформатора ТДНС 10000
1002. Территория для размещения и обслуживания Северного водозабора
1003. Объект для размещения и обслуживания насосной сетевой станции № 3
1007. ТОО "Павлодарское АТП-1" Аренда и управление собственной недвижимостью
1008. ИП Михалёв С.А. Рыбоперерабатывающий цех
1011. Материальные склады
1012. ТОО "СтеклоМир KZ"
1013. ТОО "Пром Комплект -PVL" Базис Пром Комплект Продажная компания
1014. Kilovolt.kz компания по строительству и обслуживанию линий электропередач и электросетевого оборудования
1015. ИП Муратов Мельничный комплекс
1016. Freshmilk Молочная продукция оптом магазин
1017. ТОО "A.R.S. - Ойл" размещения и обслуживания склада ГСМ, железнодорожного тупика и эстакады
1018. ТОО "СМП-732" - Биг Бэги КЗ., Тара и упаковочные материалы
1019. АО "Кедентранссервис"
1020. ТОО "Integra Construction KZ"
1021. ТОО "ТОО ЛандшафтДизайнПавлодар" для строительства и обслуживания производственной базы
1022. АО "Национальная компания "Казахстан темір жолы"
1023. ТОО "ЛРЗ Алга А"
1024. Локомотиворемонтный завод., Железнодорожная техника и оборудование
1025. ТехноПлазма Ремонт промышленного оборудования
1026. Центральная диспетчерская служба водоканала
1027. Производство железо-бетонных изделий
1028. Мебельный цех
1029. Склад хранения зерна
1030. Склад хранения щебня

11. РЕКРЕАЦИЯЛЫҚ АЙМАҚТАРДЫҢ АУМАҚТАРЫ
(ТЕРРИТОРИЯ РЕКРЕАЦИОННЫХ ЗОН)

1101. Площадь Победы
1102. Сквер «Детства»
1103. Парк аттракционов
1104. Сквер «Достық»
1105. Парк знаков зодиака
1106. Сквер «Ветеранов»
1107. Сквер «Конституции»
1108. Сквер «Береке»
1109. Сквер «III тысячилетия»
1110. Сквер «Денсаулык»
1111. Сквер «Северный»
1112. Сквер «Центральный»
1113. Сквер памяти репрессированных
1114. Центральная набережная
1115. Парк влюбленных
1116. Городской сад
1117. Сквер П. Васильева
1118. Сквер "Театральный"
1119. Парк им. Гагарина
1120. Сквер им. Камзина
1121. Парк Металлургов
1122. Сквер "Южный"
1123. Аллея Ветеранов
1124. Парк Афганцев
1125. Сквер "Шаңырақ"
1126. Сквер Усольский

12. АРНАЙЫ МАҚСАТТАҒЫ АУМАҚТАР
(ТЕРРИТОРИЯ СПЕЦИАЛЬНОГО НАЗНАЧЕНИЯ)

1201. АО «Аэропорт Павлодар»
1202. Кладбище
1203. Золоотвал
1204. Объекты обращения с отходами (полигоны, переработка, утилизация)

ШАРТТЫ БЕЛГІЛЕРІ
УСЛОВНЫЕ ОБОЗНАЧЕНИЯ

Қазіргі жай-күйі Существующее	Бірінші кезең Первая очередь	Есепті мерзім Расч.срок	
▬			Қала әкімшілігінің шекарасы Граница городской администрации
		▬	Жобаланатын аумақтың шекарасы Граница проектируемой территории
	▬		Құрылыстың бірінші кезегінің шекаралары Границы первой очереди строительства

ТҰРҒЫН АУДАНДАР
ЖИЛЫЕ ЗОНЫ

Қазіргі жай-күйі Существующее	Бірінші кезең Первая очередь	Есепті мерзім Расч.срок	
■	■		Үй (пәтер)жанындағы жер учаскесі бар усадьбалық (коттеджік үлгідегі) құрылыс аумағы Территория усадебной (коттеджного типа) застройки с земельным участком при доме (квартире)
■	▨	▥	Учаскесі жоқ аз қабатты құрылыс аумағы (2-3 қабат) Территория малоэтажной застройки без участка (2-3 этажа)
■	▨		Орташа қабатты ғимараттың аумағы (4-5 және 6* қабат) Территория среднеэтажной этажной застройки (4-5 и 6* этажей)
■	▨	▨	Көп қабатты құрылыс аумағы (6-12 қабат) Территория многоэтажной застройки (6-12 этажей)
	▨		Жоғары қабатты құрылыс аумағы (12 қабаттан жоғары) Территория застройки повышенной этажности (выше 12 этажей)

ҚОҒАМДЫҚ-ІСКЕРЛІК АЙМАҚТАР
ОБЩЕСТВЕННО-ДЕЛОВЫЕ ЗОНЫ

Қазіргі жай-күйі Существующее	Бірінші кезең Первая очередь	Есепті мерзім Расч.срок	
▨	▨	▥	Қызмет көрсету мекемелері мен кәсіпорындарының оның ішінде жалпы қалалық маңызы бар аумағы Территория учреждений и предприятий обслуживания в том числе общегородского значения
■	▨	▥	Білім беру мекемелерінің аумағы Территория учреждений образования
■	▨		Денсаулық сақтау ұйымдары мен әлеуметтік қамсыздандыру мекемелерінің аумағы Территория организаций здравоохранения и учреждений социального обеспечения

ӨНЕРКӘСІПТІК (ӨНДІРІСТІК) АЙМАҚТАР
ПРОМЫШЛЕННЫЕ (ПРОИЗВОДСТВЕННЫЕ) ЗОНЫ

Қазіргі жай-күйі Существующее	Бірінші кезең Первая очередь	Есепті мерзім Расч.срок	
■	■	▦	Өнеркәсіптік құрылыс аумағы Территория промышленной застройки
■		▨	Коммуналдық-қоймалық құрылыс аумағы Территория коммунально-складской застройки

КӨЛІК ЖӘНЕ ИНЖЕНЕРЛІК ИНФРАҚҰРЫЛЫМ АЙМАҚТАРЫ
ЗОНЫ ТРАНСПОРТНОЙ И ИНЖЕНЕРНОЙ ИНФРАСТРУКТУРЫ

Қазіргі жай-күйі Существующее	Бірінші кезең Первая очередь	Есепті мерзім Расч.срок	
■	■		Автомобиль көлігі құрылыстарының аумағы Территория сооружений автомобильного транспорта
■	▨	▥	Автосервис кәсіпорындарының аумағы (автожанармай құю станциялары, техникалық қызмет көрсету станциялары, Автожуу) Территория предприятий автосервиса (автозаправочных станций, станций технического обслуживания, автомоек)
■		▩	Инженерлік коммуникациялар құрылыстарының аумағы Территория сооружений инженерных коммуникаций
▬	▬	▬	Жолдың осьтік сызықтары Осевые линии дорог
▬	▬	▬	Асфальт жабындысы бар көшелер мен жолдар Улицы и дороги с асфальтовым покрытием
▬	▬	▬	Автомобиль жолдарының аумағы Территория автомобильных дорог
■			Темір жолдар мен темір жол көлігі құрылыстарының аумағы Территория железных дорог и сооружений железнодорожного транспорта
▬			Темір жолдары Железнодорожные пути
▬	▬		Трамвай жолдары Трамвайные пути

АУЫЛ ШАРУАШЫЛЫҒЫ ЖӘНЕ ОРМАН ШАРУАШЫЛЫҒЫН ПАЙДАЛАНУ АЙМАҚТАРЫ
ЗОНЫ СЕЛЬСКОХОЗЯЙСТВЕННОГО И ЛЕСОХОЗЯЙСТВЕННОГО ИСПОЛЬЗОВАНИЯ

Қазіргі жай-күйі Существующее	Бірінші кезең Первая очередь	Есепті мерзім Расч.срок	
▒			Жылыжайлардың, гүл фермаларының және питомниктердің аумағы Территория теплиц, цветочных хозяйств и питомников
▒			Басқа да ауыл шаруашылығын пайдалану аумағы Территория прочего сельскохозяйственного использования
■			Бау-бақша серіктестіктерінің аумағы Территория садоводческих товариществ
▒			Орман шаруашылығы аумағы Территория лесного хозяйства

РЕКРЕАЦИЯЛЫҚ АЙМАҚ
РЕКРЕАЦИОННАЯ ЗОНА

Қазіргі жай-күйі Существующее	Бірінші кезең Первая очередь	Есепті мерзім Расч.срок	
■	▒		Жалпы пайдаланымдағы жасыл желектер аумағы Территория зелени общего пользования
■	▒		Арнайы мақсаттағы жасыл желектер аумағы Территория зелени спецназначения
▤	▤		Саябақтар, скверлер және т. б. аумағы (қысқа мерзімді демалыс аймағы) Территория парков, скверов и т.д. (зона кратковременного отдыха)
■			Өзендердің, су айдындарының, жағалау белдеулерінің аумағы Территория рек, водоемов, береговых полос

ЫҢҒАЙСЫЗ ЖӘНЕ ПАЙДАЛАНЫЛМАҒАН АУМАҚТАР
НЕУДОБНЫЕ И НЕИСПОЛЬЗУЕМЫЕ ТЕРРИТОРИИ

Қазіргі жай-күйі Существующее	Бірінші кезең Первая очередь	Есепті мерзім Расч.срок	
■			Ыңғайсыз және пайдаланылмаған аумақтар, арнайы инженерлік іс-шараларды жүргізуді талап ететін Неудобные и неиспользуемые территории, требующие проведения специальных инженерных мероприятий
▒			Батпақты жерлер Заболоченные территории

РЕЖИМДІК АУМАҚТАР АЙМАҚТАРЫ
ЗОНЫ РЕЖИМНЫХ ТЕРРИТОРИЙ

Қазіргі жай-күйі Существующее	Бірінші кезең Первая очередь	Есепті мерзім Расч.срок	
▩			Түзеу-еңбек мекемелерінің аумағы Территория исправительно-трудовых учреждений

АРНАЙЫ БАҒЫТТАҒЫ АЙМАҚ
ЗОНА СПЕЦИАЛЬНОГО НАЗНАЧЕНИЯ

Қазіргі жай-күйі Существующее	Бірінші кезең Первая очередь	Есепті мерзім Расч.срок	
✚			Зират аумағы Территория кладбищ
▒			Қатты тұрмыстық қалдықтарды, қатты тұрмыстық қалдықтарды қайта өңдеу кәсіпорындарын уақытша сақтау аумағы Территория временного хранения твердых бытовых отходов, предприятий по переработке твердых бытовых отходов
■			Күл үйінділерінің, тұндырғыштардың аумағы Территория золоотвалов, отстойников
■			Кәріздік тазарту құрылыстарының аумақтары Территории канализационных очистных сооружений
■			Қалпына келтіру жерлерінің аумақтары Территории земель рекультивации

КҮЗЕТ АЙМАҚТАРЫ
ОХРАННЫЕ ЗОНЫ

▭	Зираттарға қойылатын санитарлық-эпидемиологиялық талаптарға сәйкес зираттардан арақашықтық Расстояние от кладбищ по санитарно-эпидемиологическим требованиям к кладбищам
▨	Магистральдық желілердің күзет аймақтары Охранные зоны магистральных сетей
▩	Су қорғау белдеуі (35-3210 м) Водохранная полоса (35-3210 м)
▨	Су қорғау аймағы (105-4270 м) Водоохранная зона (105-4270 м)
●	Ескерткіштер Памятники

САНИТАРЛЫҚ-ҚОРҒАУ АЙМАҚТАРЫ
САНИТАРНО-ЗАЩИТНЫЕ ЗОНЫ

▨	Инженерлік құрылыстардан санитарлық-қорғау аймағы Санитарно-защитная зона от инженерных сооружений
▭	Көлік құрылыстарынан санитарлық-қорғау аймағы Санитарно-защитная зона от транспортных сооружений
▭	Өнеркәсіп-өндірістік және коммуналды-қоймалық кәсіпорындардан тыс жатқан санитарлық-қорғау аймақтары (50м,100м,300м,500м,1000м) Санитарно-защитные зоны от промышленно-производственных и коммунально-складских предприятий (50м,100м,300м,500м,1000м)
▨	Сауда объектілерінен санитарлық-қорғау аймақтары (50м) Санитарно-защитные зоны от объектов торговли (50м)
▭	Қатты тұрмыстық қалдықтарды уақытша сақтау аумағынан санитарлық-қорғау аймақтары, қатты тұрмыстық қалдықтарды қайта өңдеу кәсіпорындары Санитарно-защитные зоны от территории временного хранения твердых бытовых отходов, предприятий по переработке твердых бытовых отходов

6 қабатты құрылысты орташа қабаттылықтағы құрылыс аймағы ретінде қарастыруға болады, егер 6-мансардты қабаттағы пәтерлер 5-қабаттағы пәтерлердің екінші деңгейлері болып табылса.
* 6-ти этажную застройку допускается считать зоной застройки средней этажности, в случаях, когда квартиры 6-го мансардного этажа являются вторыми уровнями квартир 5-ых этажей.

Лист1	Лист2	Лист3

ТОО «ҚОЛДАУ» ГП - 2.4

KOLDAU PROJECT

Заказчик:
ГУ "Управление архитектуры и градостроительства Павлодарской области"

Павлодар облысының
Павлодар қаласының бас жоспары.
Түзету
Генеральный план города Павлодар
Павлодарской области.
Корректировка

Директор ____ Сапиева А.Ч.
Зам.директора ____ Бимолданов А.М.
ГАП ____ Семятов Д.Ю.
ГИП ____ Усенова А.Е.
Архитектор ____ Шарипов А.К.

Бас жоспар (Негізгі сызба)
Генеральный план (Основной чертеж)
М 1:10000