ФОРТ-ШЕВЧЕНКО 2025

МАҢҒЫСТАУ ОБЛЫСЫ ТҮПҚАРАҒАН АУДАНЫ ФОРТ-ШЕВЧЕНКО ҚАЛАСЫНЫҢ БАС ЖОСПАРЫ. ТҮЗЕТУ.

Бас жоспар (негізгі сызба)

М 1:5000

ФОРТ-ШЕВЧЕНКО 2025

ГЕНЕРАЛЬНЫЙ ПЛАН ГОРОДА ФОРТ-ШЕВЧЕНКО ТУПКАРАГАНСКОГО РАЙОНА МАНГИСТАУСКОЙ ОБЛАСТИ. КОРРЕКТИРОВКА.

Генеральный план (основной чертеж)
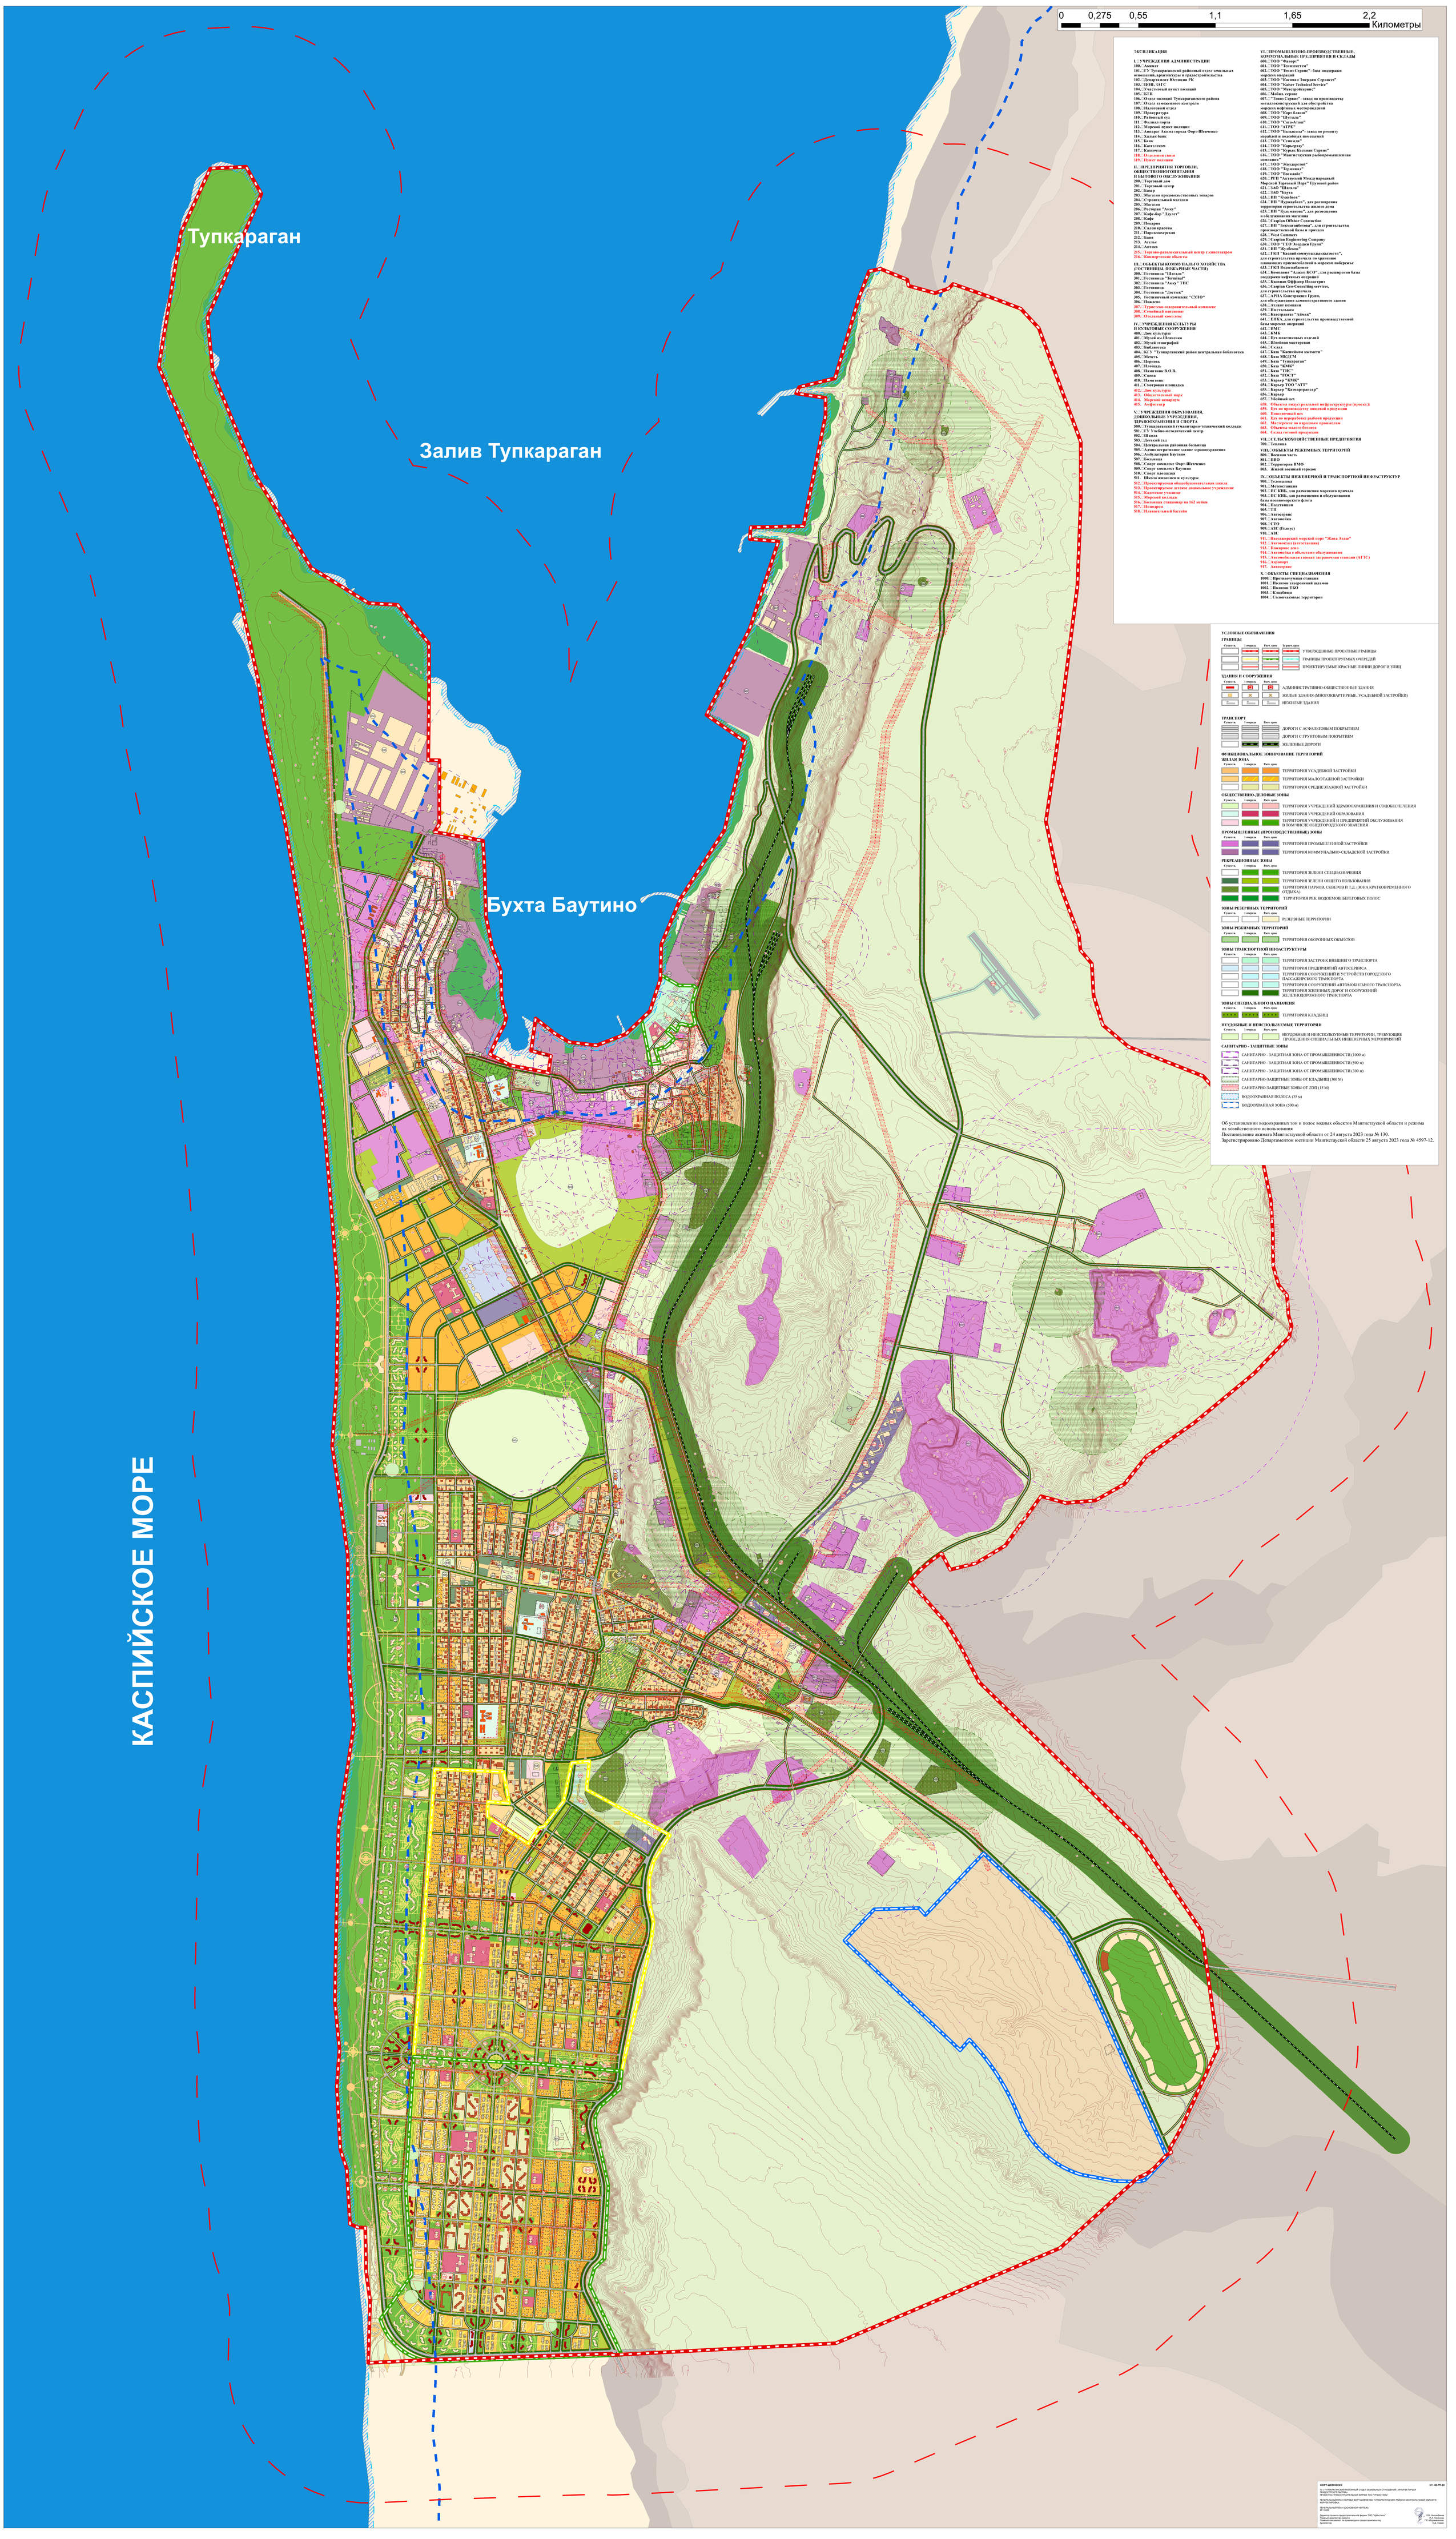
М 1:5000