


Ситуационный план
месторождения Арыстановское ТОО "Кен-Сары"

Горный отвод S = 5084.0 га

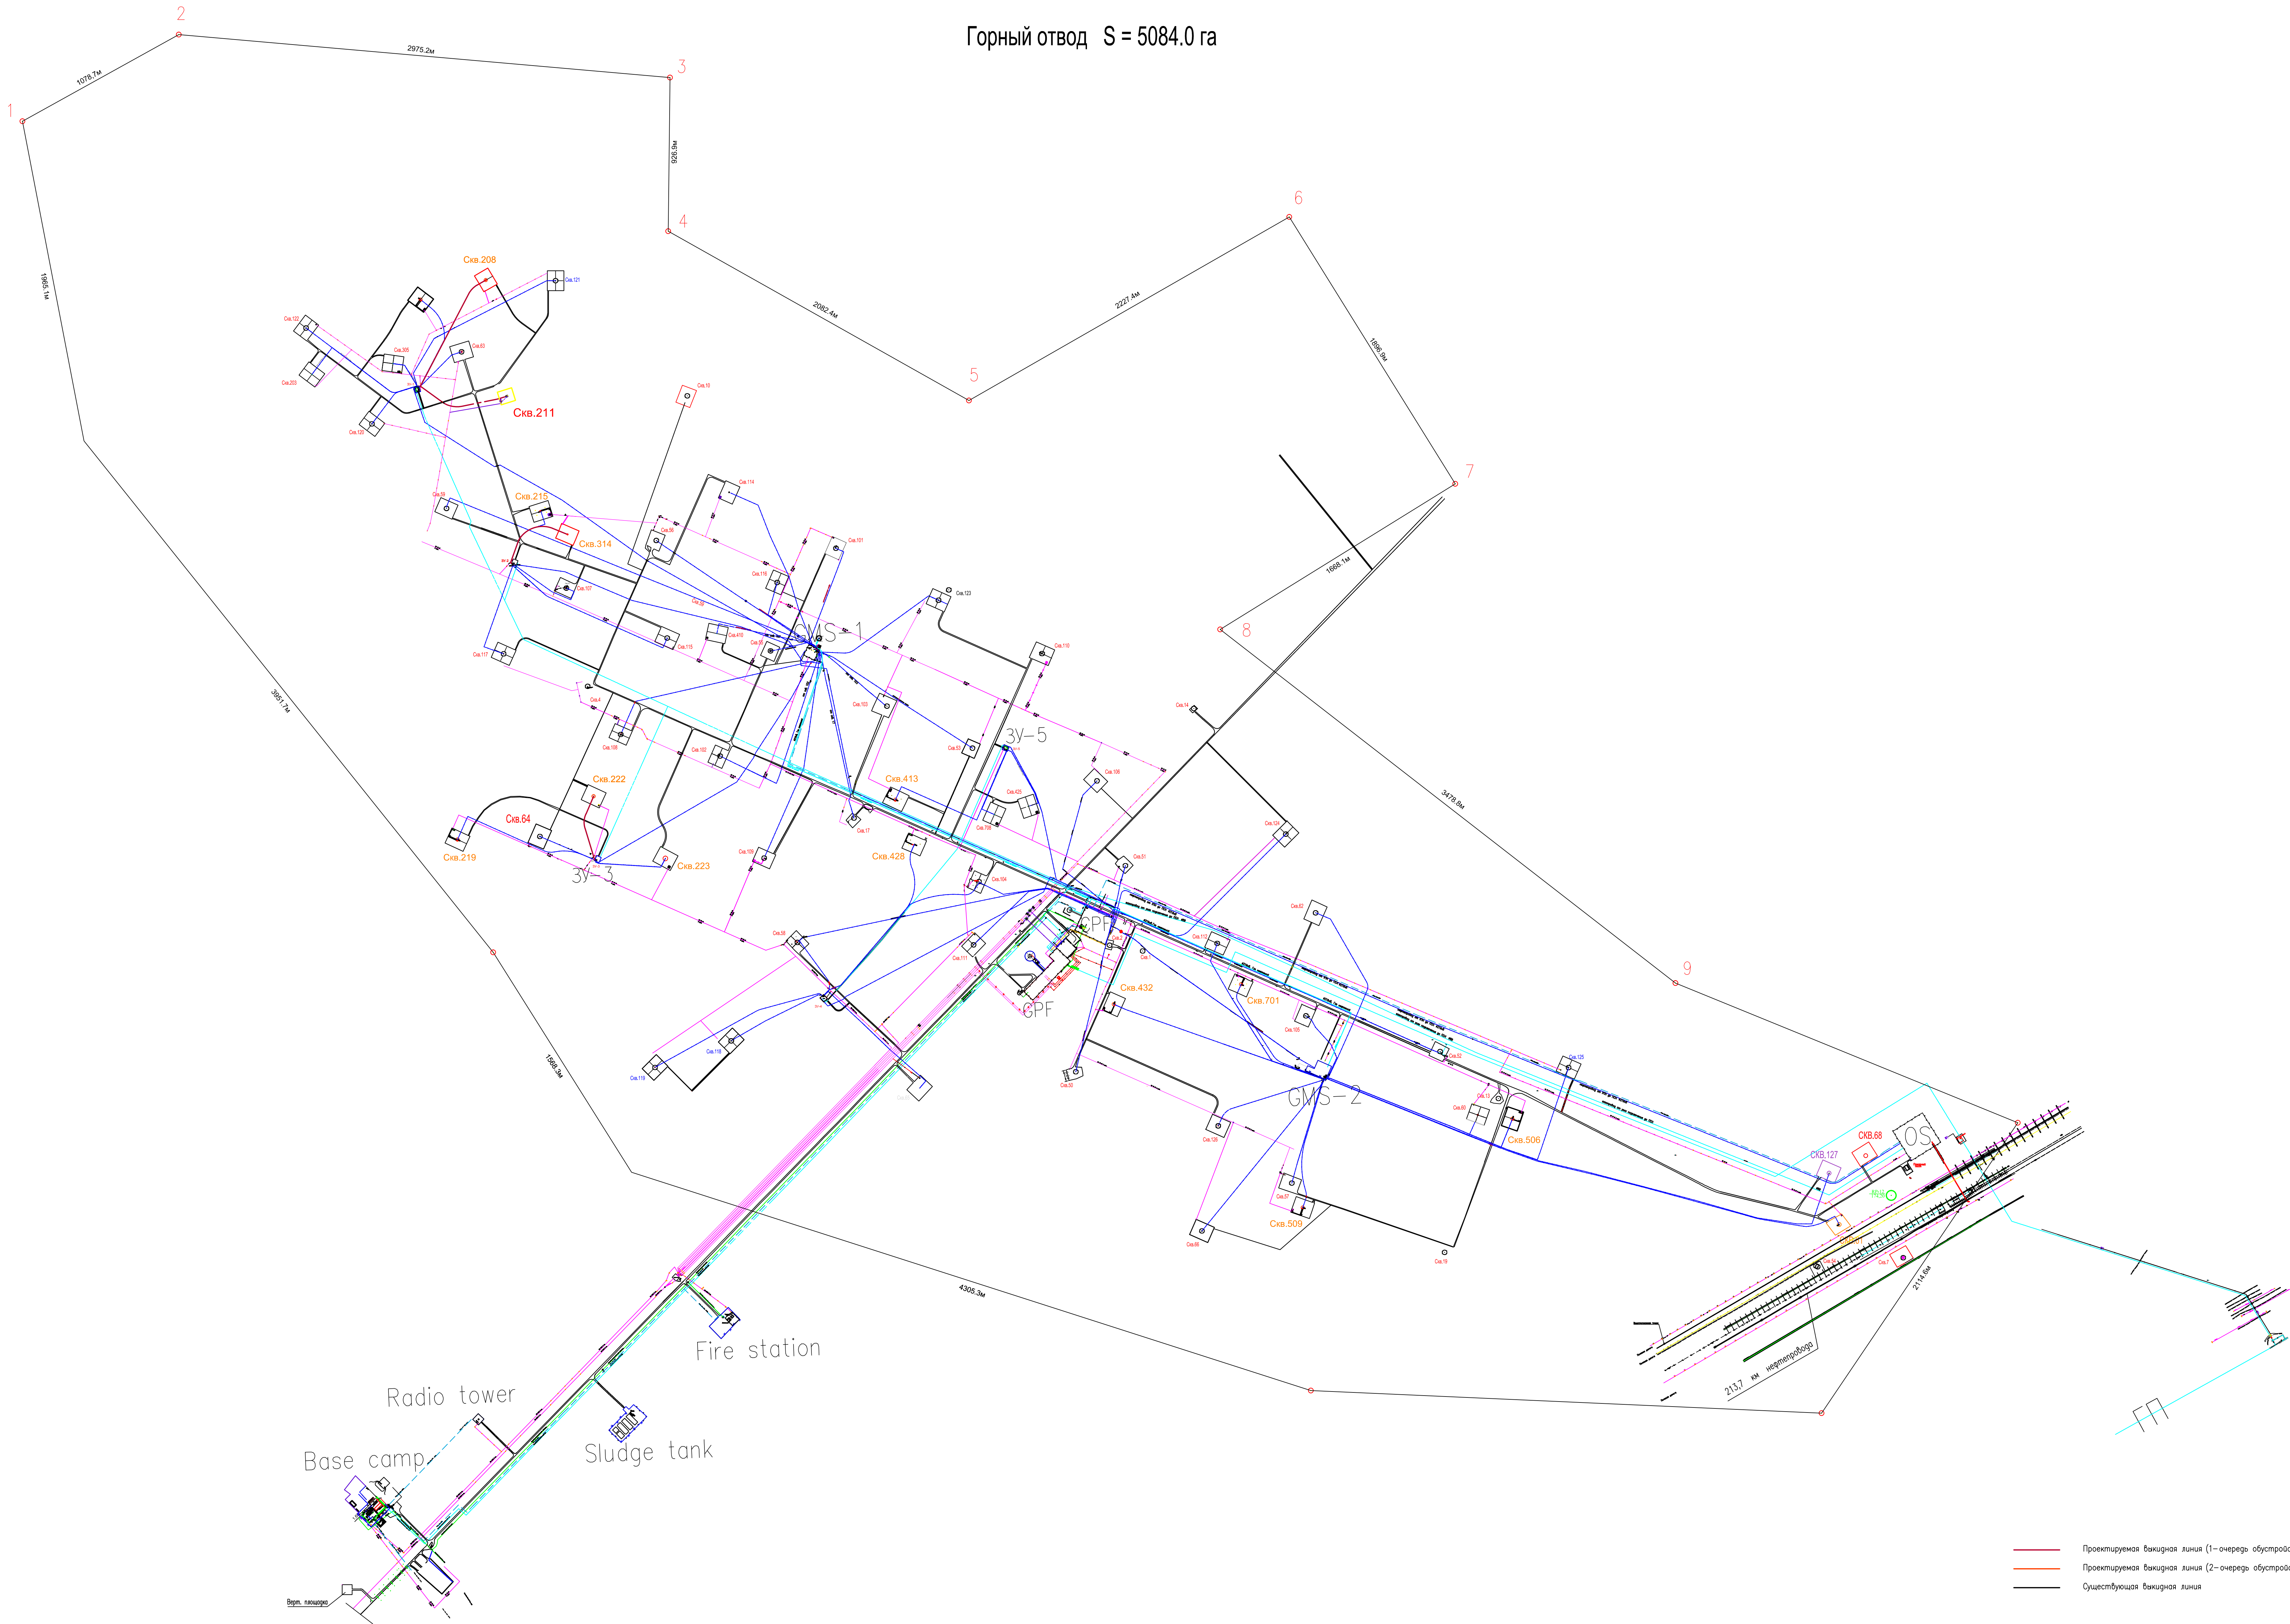

- Проектируемая вакуумная линия (1-очередь обустройства)
- Проектируемая вакуумная линия (2-очередь обустройства)
- Существующая вакуумная линия

N 2970-002-CHГ					
"Обустройство скважин NN 208, 215, 219, 222, 306, 314, 413, 428, 432, 506, 509, 701 месторождения Арыстановское"					
Имя	Колучи	Лист	Нрок	Подпись	Дата
Разработчик	Наров Р.	01.15	01.15	01.15	01.15
Проверка	Павлюшин	01.15	01.15	01.15	01.15
Т. контроль					
И. контроль					
ГИП	Павлюшин	01.15	01.15	01.15	01.15
Ситуационный план				ТОО "KJS Project & Consulting"	ФОРМАТ А0
М 1:10 000					

Имя	Колучи	Лист	Нрок	Подпись	Дата
Разработчик	Наров Р.	01.15	01.15	01.15	01.15
Проверка	Павлюшин	01.15	01.15	01.15	01.15
Т. контроль					
И. контроль					
ГИП	Павлюшин	01.15	01.15	01.15	01.15