



Ведомость объемов земляных масс

Наименование грунта	Количество, м³		Примечание
	Насыпь(+)	Выемка(-)	
1. Грунт планировки территории	20594	2649	
2. Вытесненный грунт, в т.ч. при устройстве:		4390	
а) автодорожных покрытий	-	(4070)	
б) водоотводных сооружений	-	(18)	
в) плодородной почвы на участках озеленения	-	(302)	
3. Грунт для насыпи пандуса	4757	-	
4. Поправка на уплотнение (10%)	2535	-	
Всего пригодного грунта:	27886	7039	
5. Недостаток пригодного грунта	-	20847	в отвале
6. Плодородный грунт, всего в т.ч.:			
- используемый для озеленения территории	302	-	
- недостаток плодородного грунта	-	302	из отвала псп
7. Итого перерабатываемого грунта:	28188	28188	

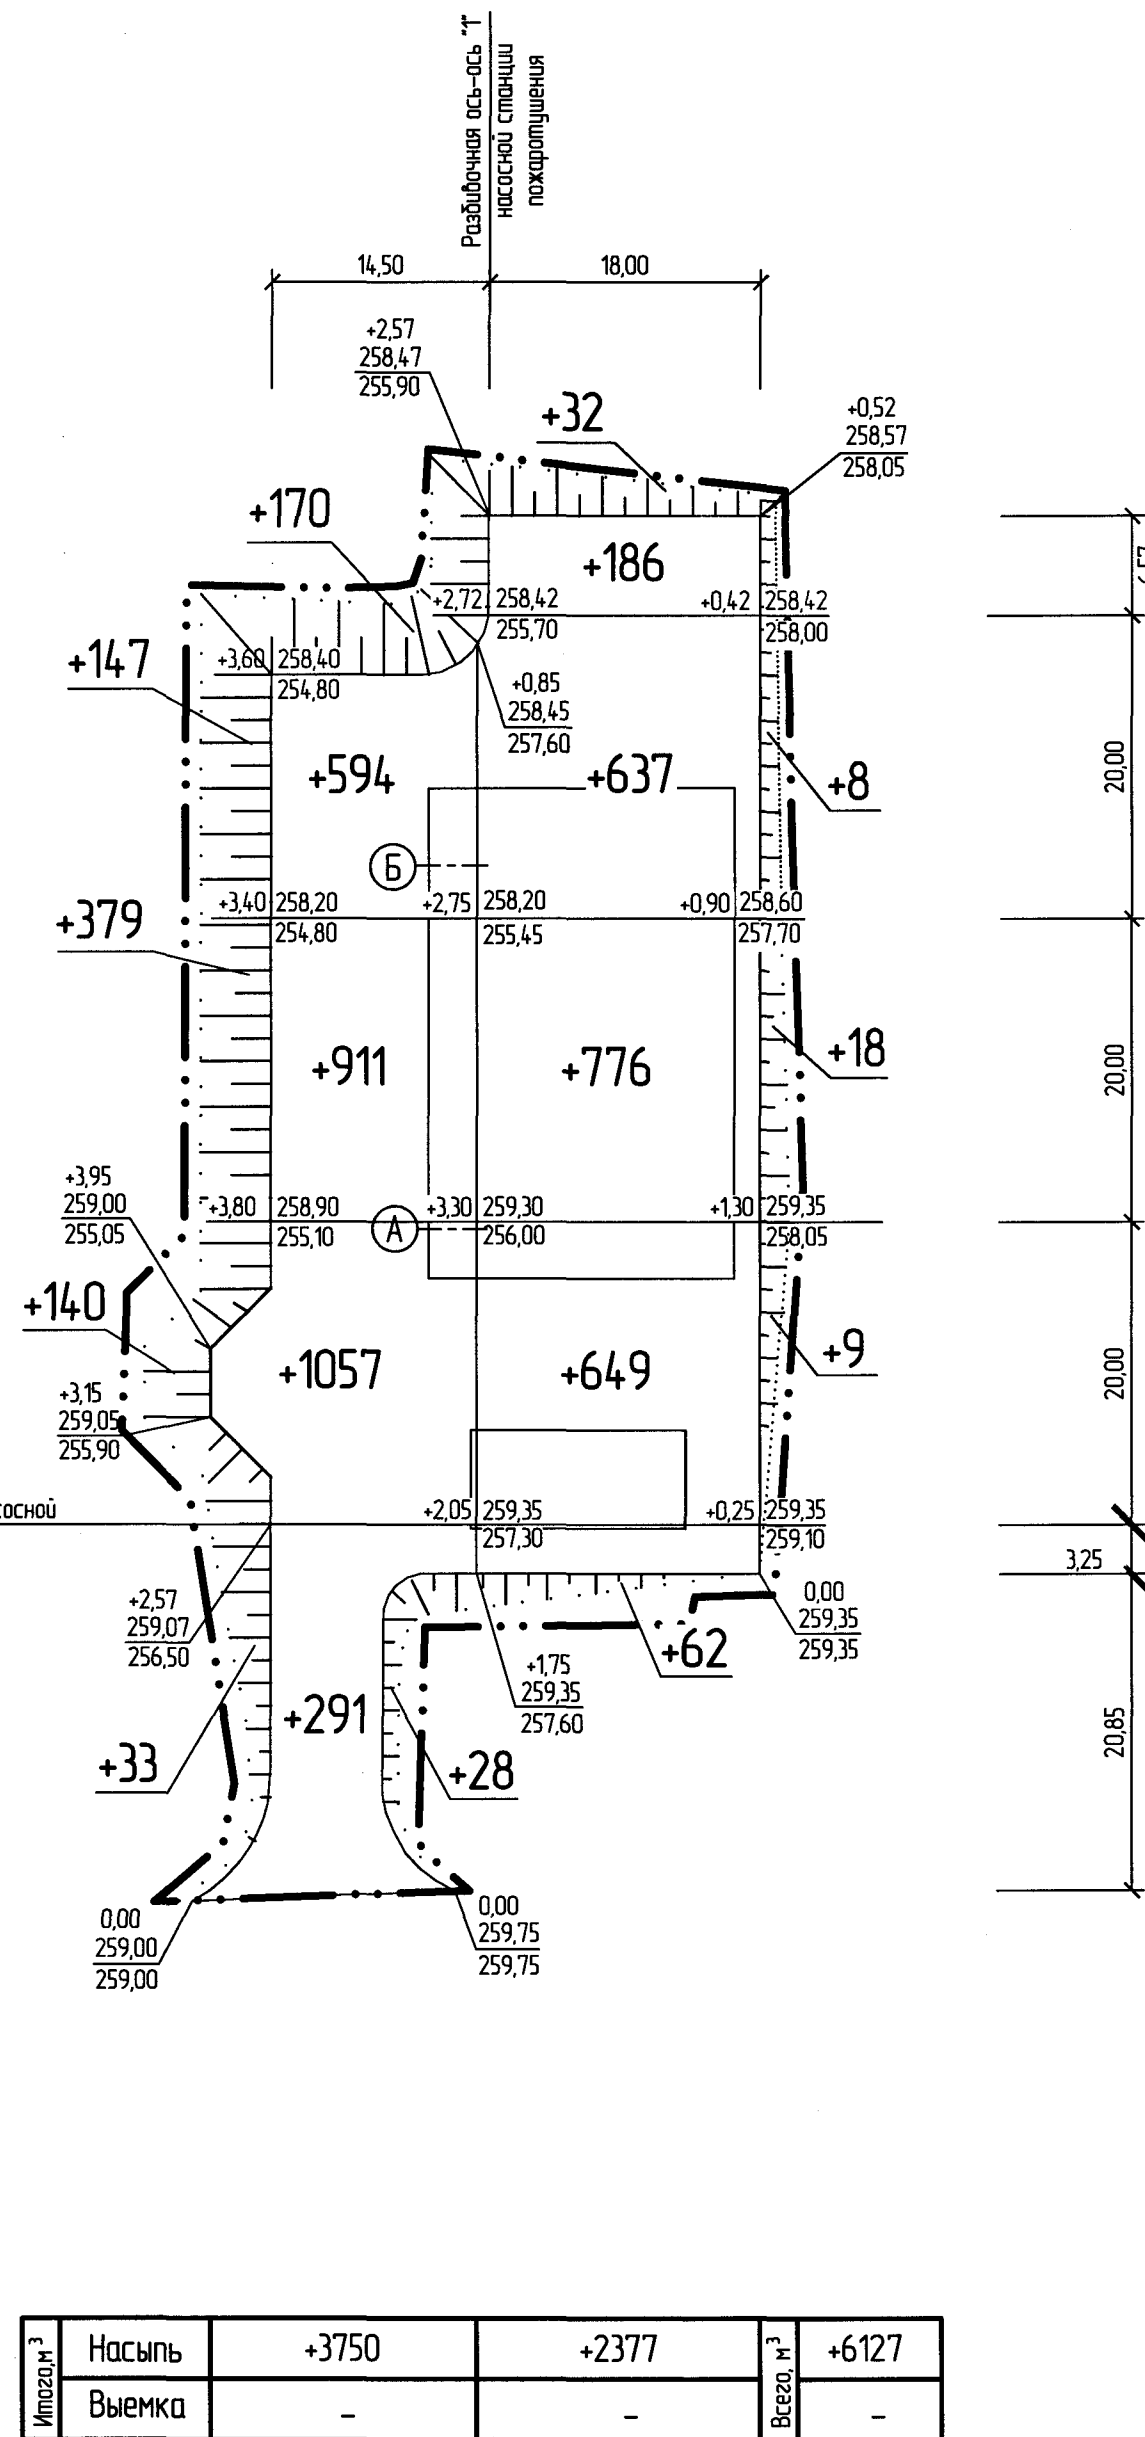

Ведомость объемов земляных масс

Наименование грунта	Количество, м³		Примечание
	Насыпь(+)	Выемка(-)	
1. Грунт планировки территории	6127	-	
2. Вытесненный грунт, в т.ч. при устройстве:		405	
а) автодорожных покрытий	-	(262)	
б) водоотводных сооружений	-	(78)	
в) плодородной почвы на участках озеленения	-	(65)	
3. Поправка на уплотнение (10%)	613	-	
Всего пригодного грунта:	6740	405	
4. Недостаток пригодного грунта		6335	в отвале
5. Плодородный грунт, всего в т.ч.:			
- используемый для озеленения территории	65	-	
- недостаток плодородного грунта	-	65	в отвале псп
6. Итого перерабатываемого грунта:	6805	6805	

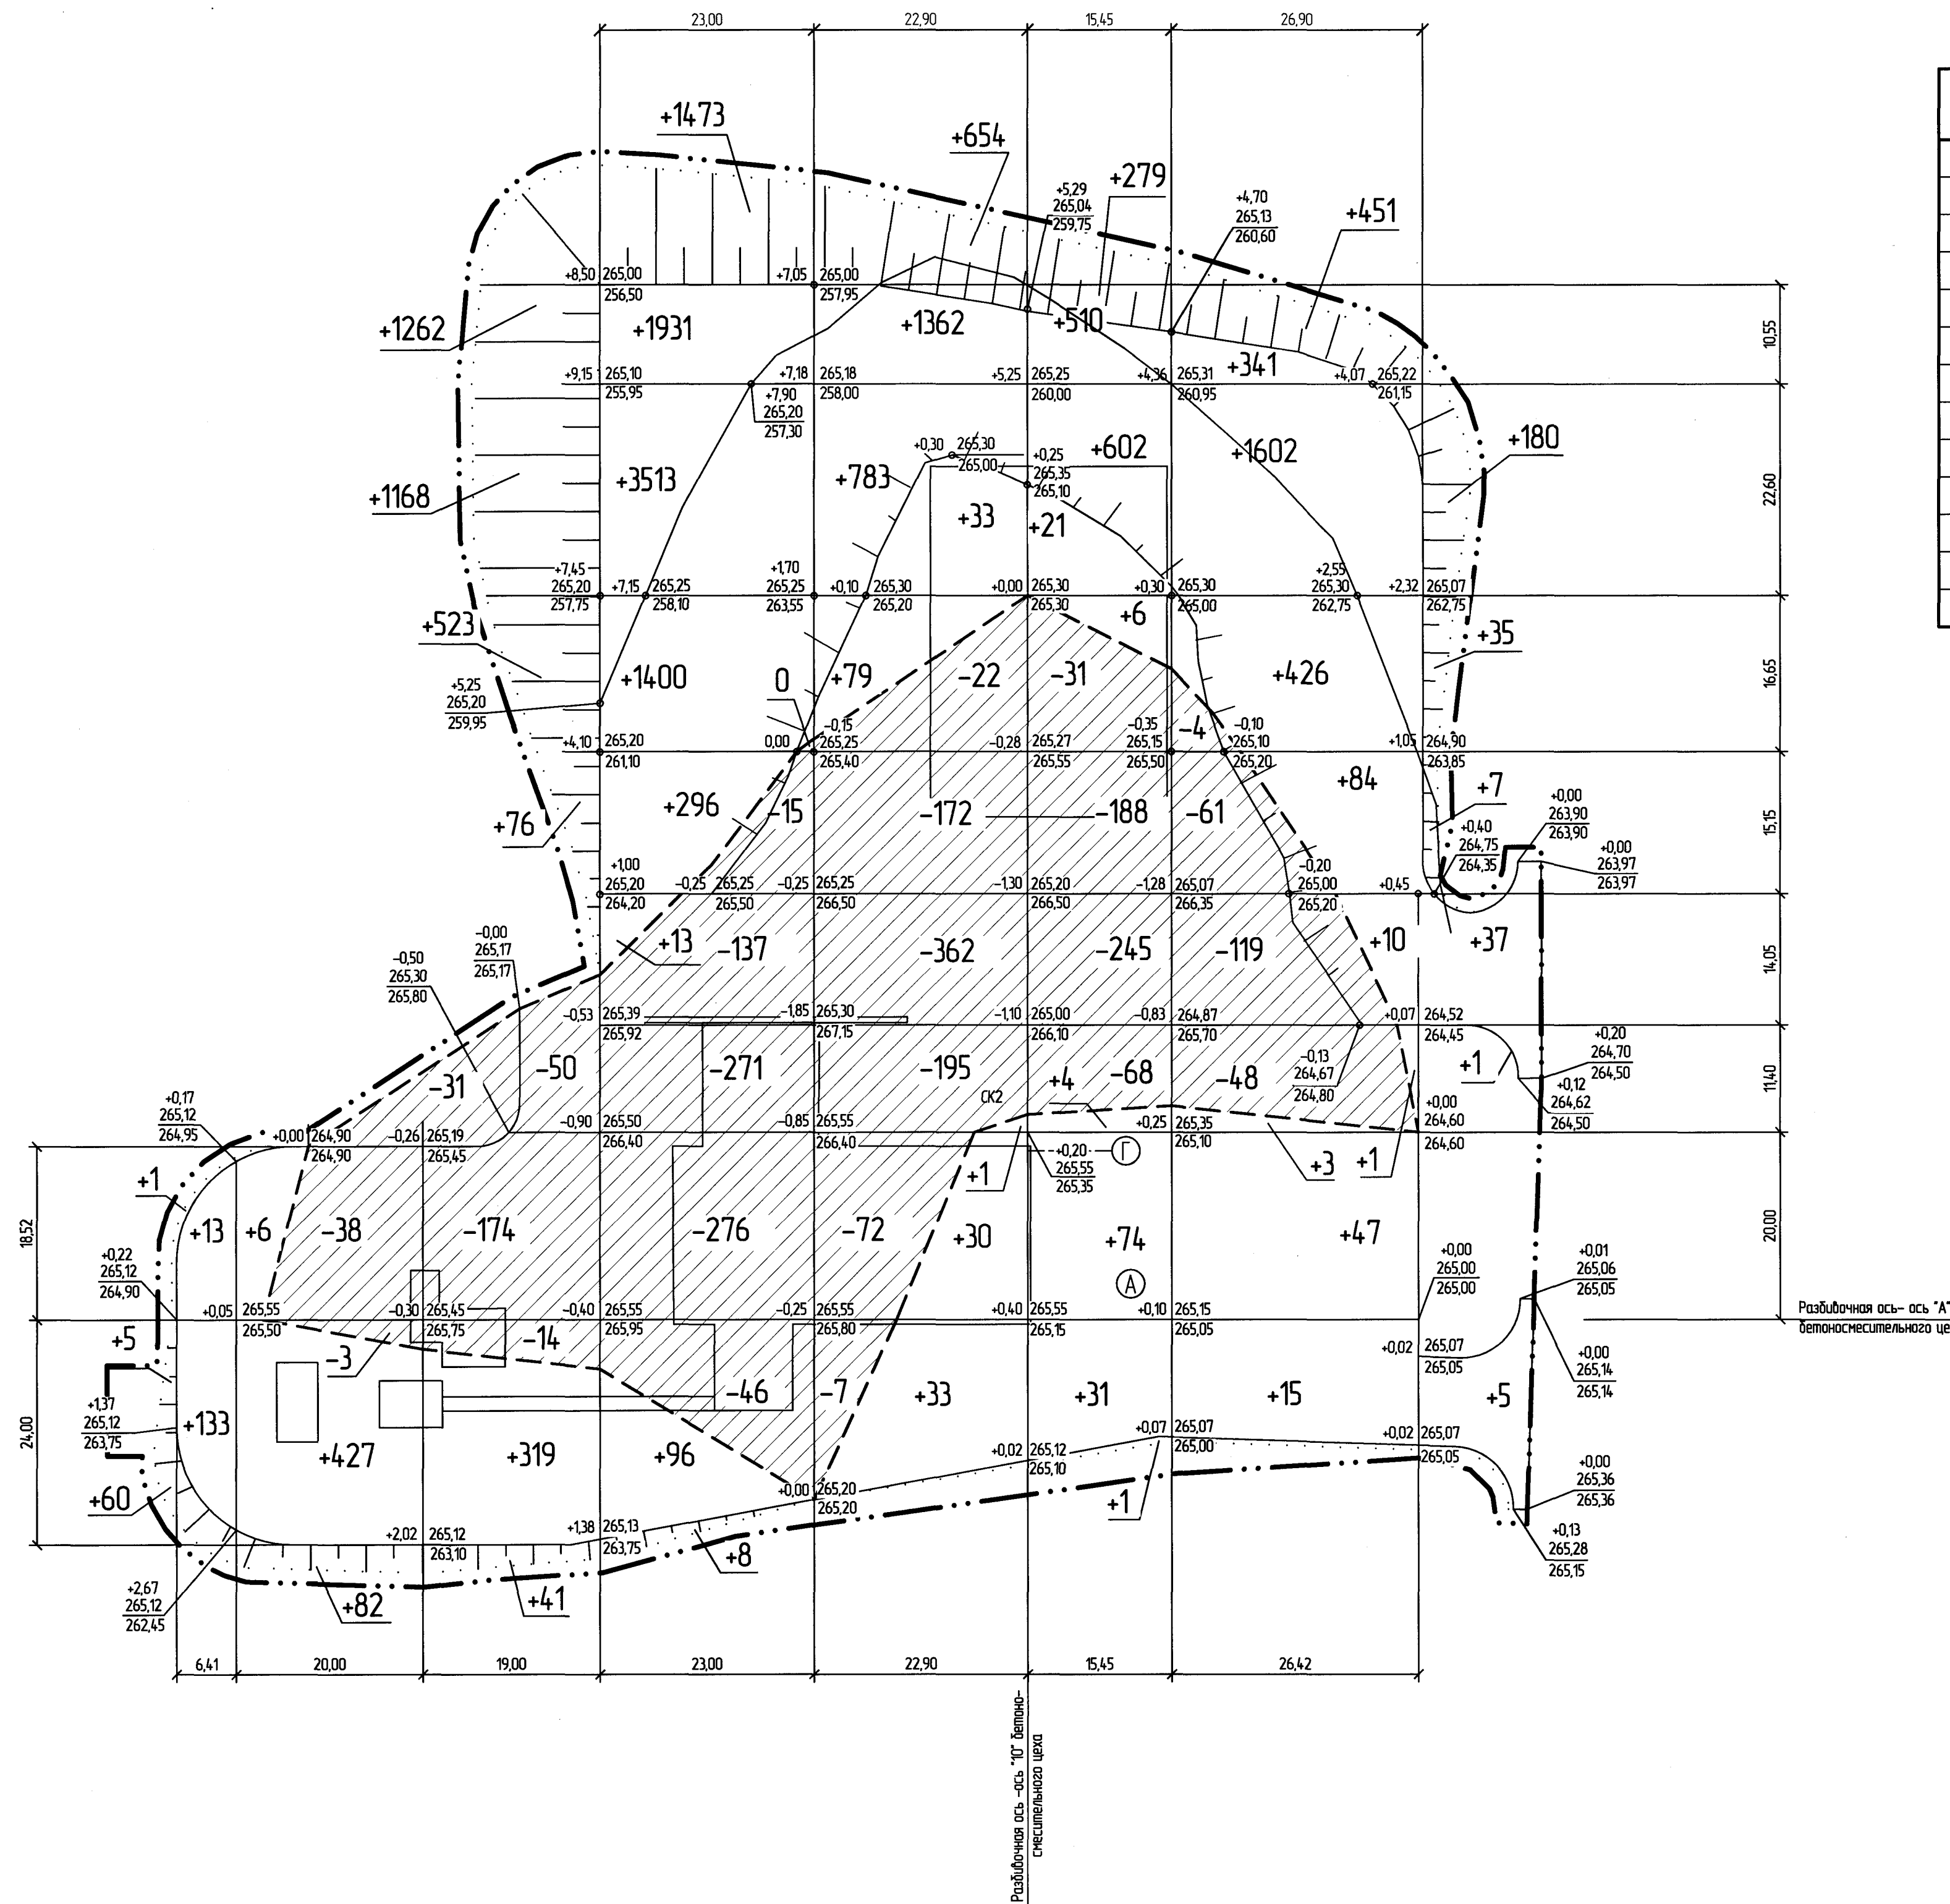

Насыпь	+212	+515	+3389	+8730	+2975	+1528	+2980	+265	+20594
Выемка	-	-41	-269	-745	-830	-532	-232	-	-2649

						322.17-23-ГП			
						ТОО "Копер Текнолоджи". Промышленная разработка месторождения "50 лет Октября" (подземный рудник, изменение схемы вскрытия месторождения)			
Изм.	Колуч.	Лист	№ док.	Подпись	Дата	Бетонозакладочный комплекс №1	Стация	Лист	Листов
Нач. отд.	Боев			<i>Боев</i>	08.09		План земляных масс, М 1:500	Р	4
Гл. спец.	Карпачева			<i>Карпачева</i>	08.09	КАЗГИПРОЦЕЛМЕТ Отдел: генплана и транспорта 2020 г.			
Разработал	Кулинич			<i>Кулинич</i>	08.09				
Проверил	Лытова			<i>Лытова</i>	08.09				
Н. контр.	Морозин			<i>Морозин</i>	08.09				