


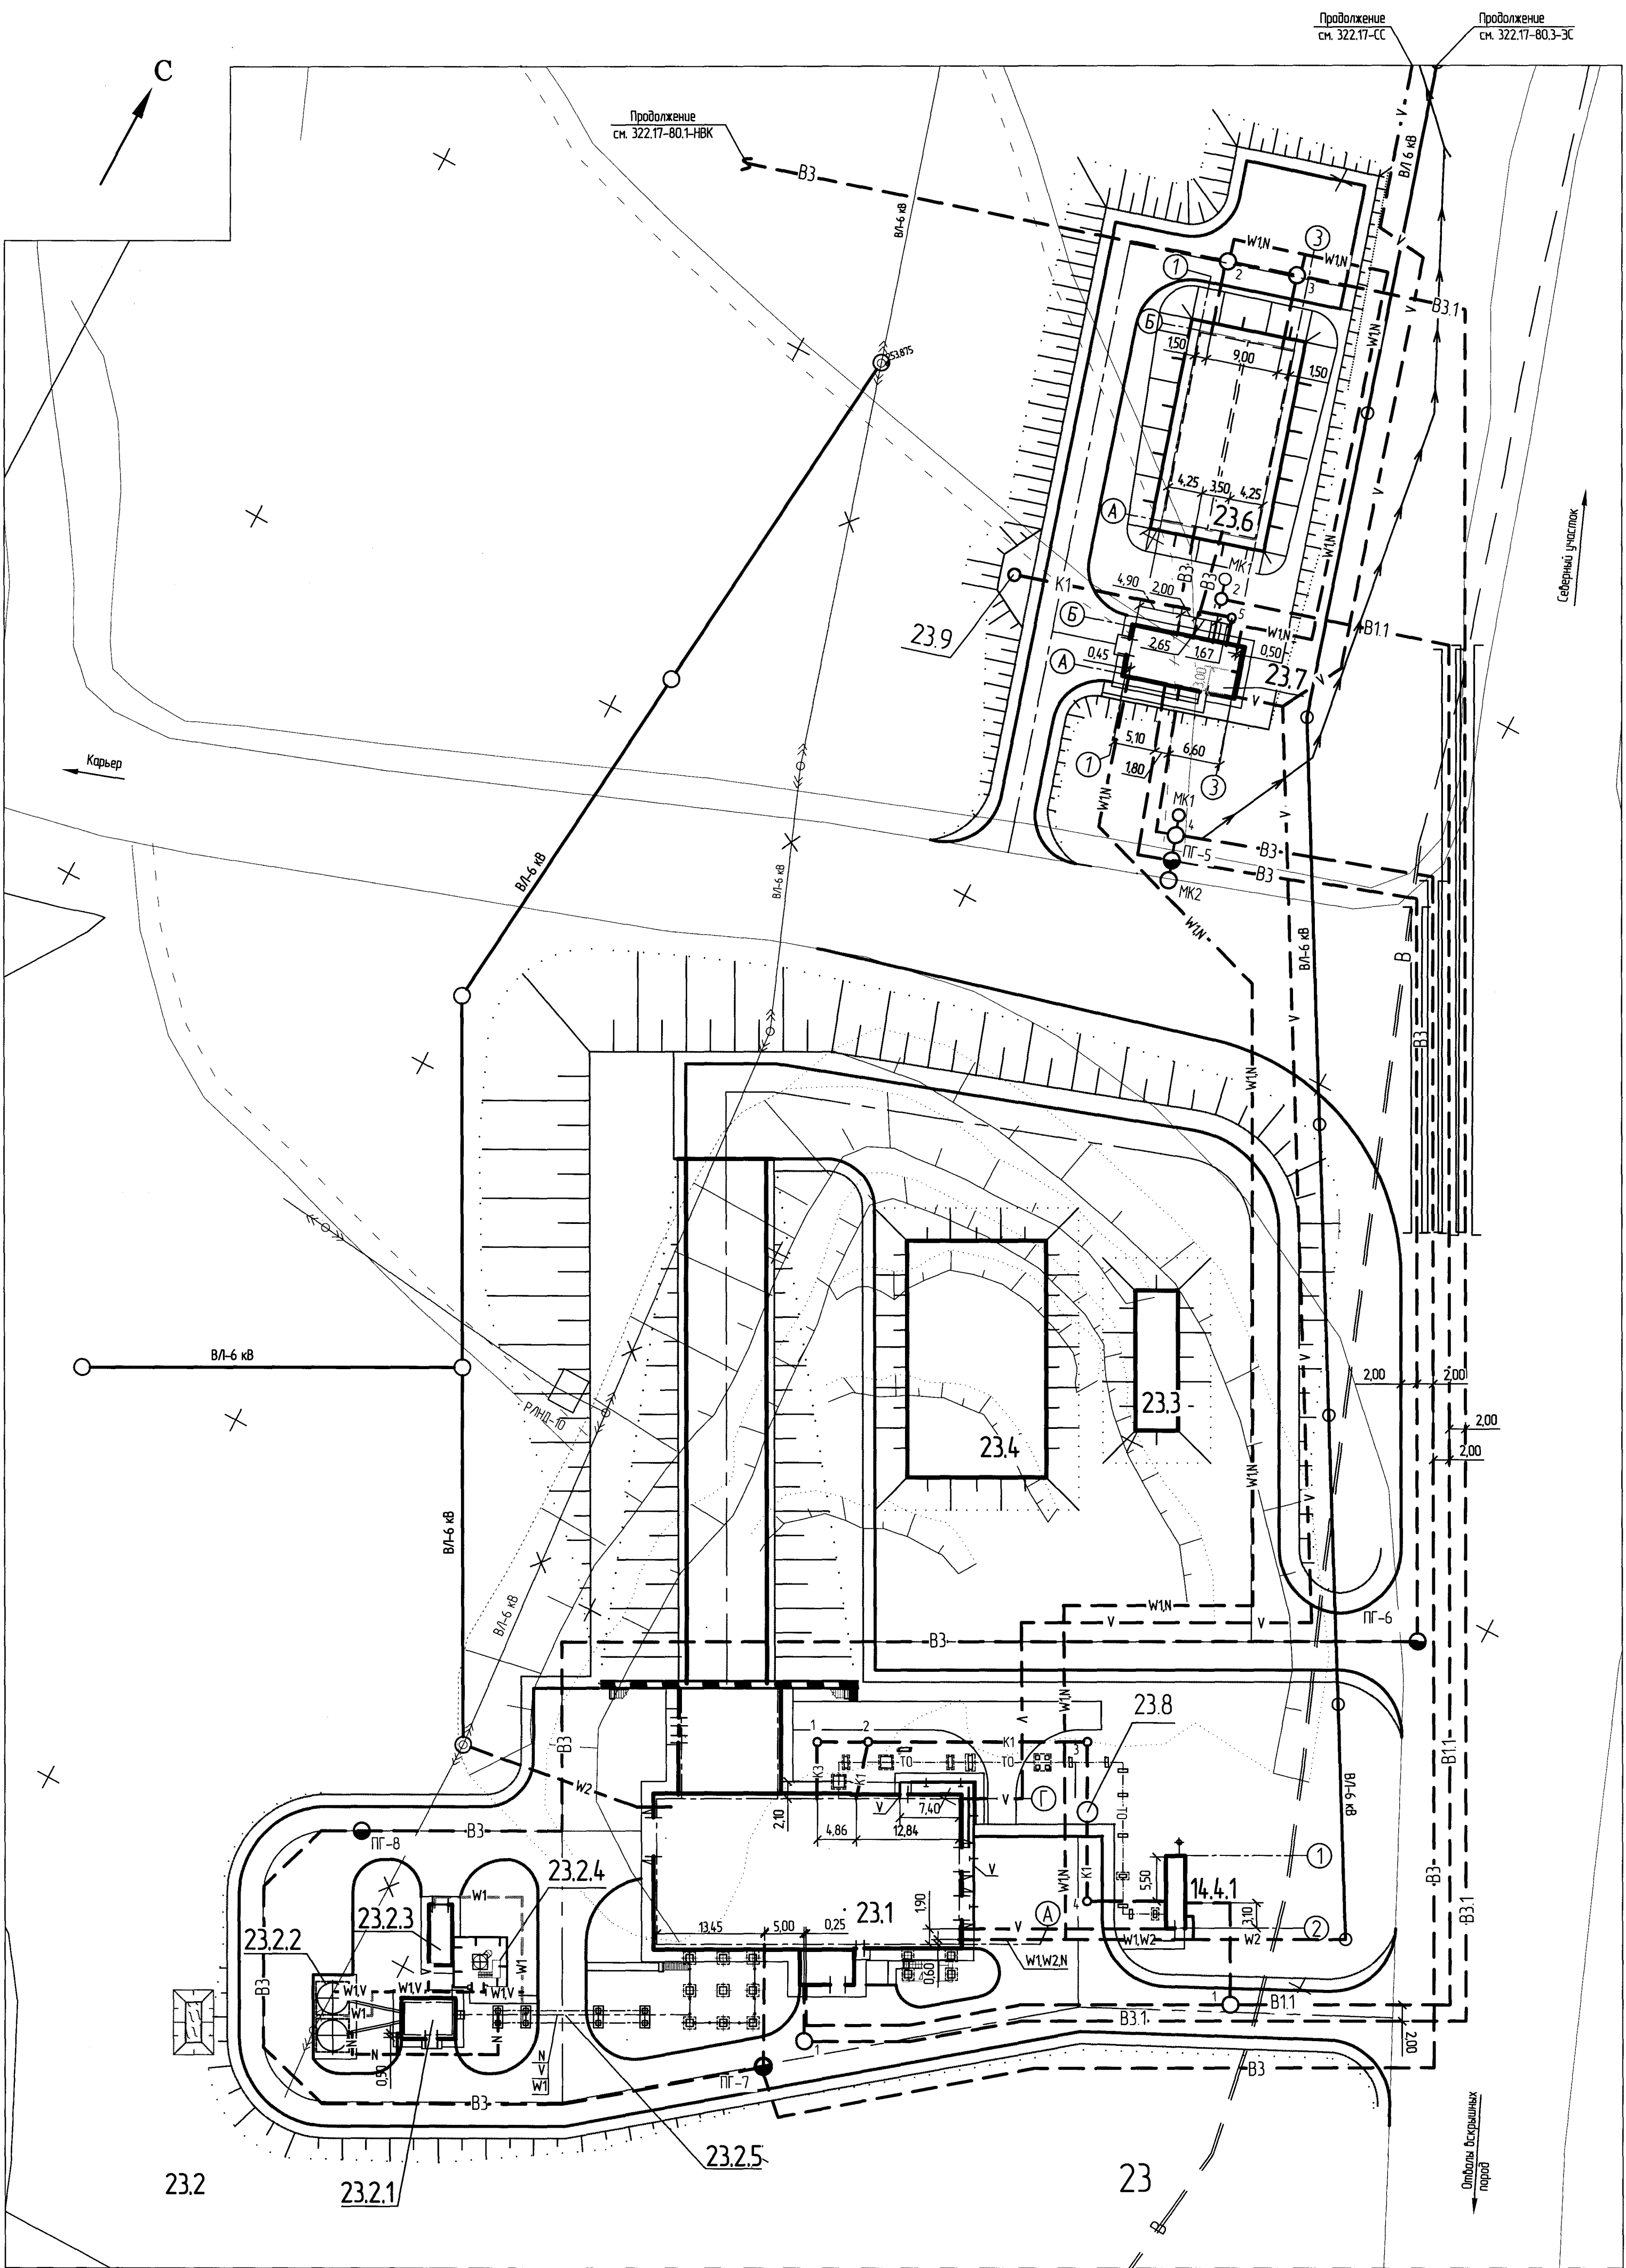

Условные обозначения

- Проектируемые:
- Условная граница проектирования
 - Здания и сооружения
 - Автомодороги с обочинами/бортовыми камнем
 - Тротуар
 - Водоотводная канава
 - Канаво-испаритель
- Инженерные сети:
- Проектируемые:
- ВЛ 6 кВ
 - W1 - Кабель электрический 0,4 кВ, в траншее
 - W2 - Кабель электрический 6 кВ, в траншее
 - V - Кабель связи, в траншее
 - V - Кабель связи, по стене
 - N - Кабель автоматизации, в траншее
 - B11 - Объединенный хозяйственно-питьевой и производственный водопровод, в траншее
 - B3, B3.1 - Объединенный производственный и противопожарный водопровод технической воды, в траншее
 - K1 - Бытовая канализация, в траншее
 - K3 - Производственная канализация, в траншее
 - ТО - Теплотрасса, на низких опорах
- Существующие:
- Автомодороги
 - ВЛ 6 кВ
 - ЛЭП

Экспликация зданий и сооружений

Номер на плане	Наименование	Примечание
14.4.1	Блочно-модульная котельная БМК-0,7	Проектир.
23	Бетонозакладочный комплекс №1	Проектир.
23.1	Бетоносмесительный цех	Проектир.
23.2	Склад цемента вместимостью 300 т	Проектир.
23.2.1	Здание насосной	Проектир.
23.2.2	Площадка силосов	Проектир.
23.2.3	Блок-контейнер компрессорный	Проектир.
23.2.4	Площадка воздухоохладника	Проектир.
23.2.5	Эстакада трубопроводов	Проектир.
23.3	Склад щебня	Проектир.
23.4	Склад песка	Проектир.
23.6	Пожарные резервуары вместимостью 2х400 м³	Проектир.
23.7	Насосная станция пожаротушения	Проектир.
23.8	Выгреб емкостью 15 м³	Проектир.
23.9	Выгреб емкостью 1 м³	Проектир.

322.17-23-ГП					
ООО "Копер Текноладжи". Промышленная разработка месторождения "50 лет Октября" (подземный рудник, изменение схемы вскрытия месторождения)					
Изм.	Коллеч.	Лист	№ док.	Подпись	Дата
Нач. отд.	Боев	1	109.08		
Гл. спец.	Карпачова	2	109.08		
Разработал	Кулинич	3	109.08		
Проверил	Лылова	4	109.08		
Н. контр.	Моргунов	5	109.08		
Бетонозакладочный комплекс №1			Свободный план инженерных сетей. М 1:500	КАЗГИПРОСВЕТМЕТ Отдел: генплана и транспорта	2020 г.