

Город : 566 Жасыл Энерджи
Объект : 0015 Проект НДВ Байчунас Западный на 2027г Вар.№ 1
ПК ЭРА v3.0, Модель: МРК-2014
0301 Азота (IV) диоксид (Азота диоксид) (4)

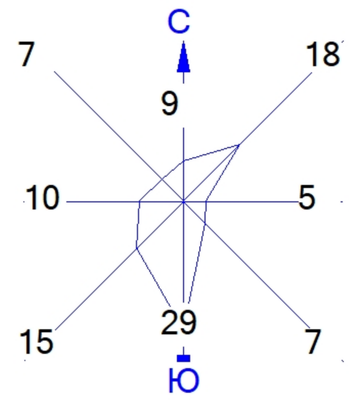

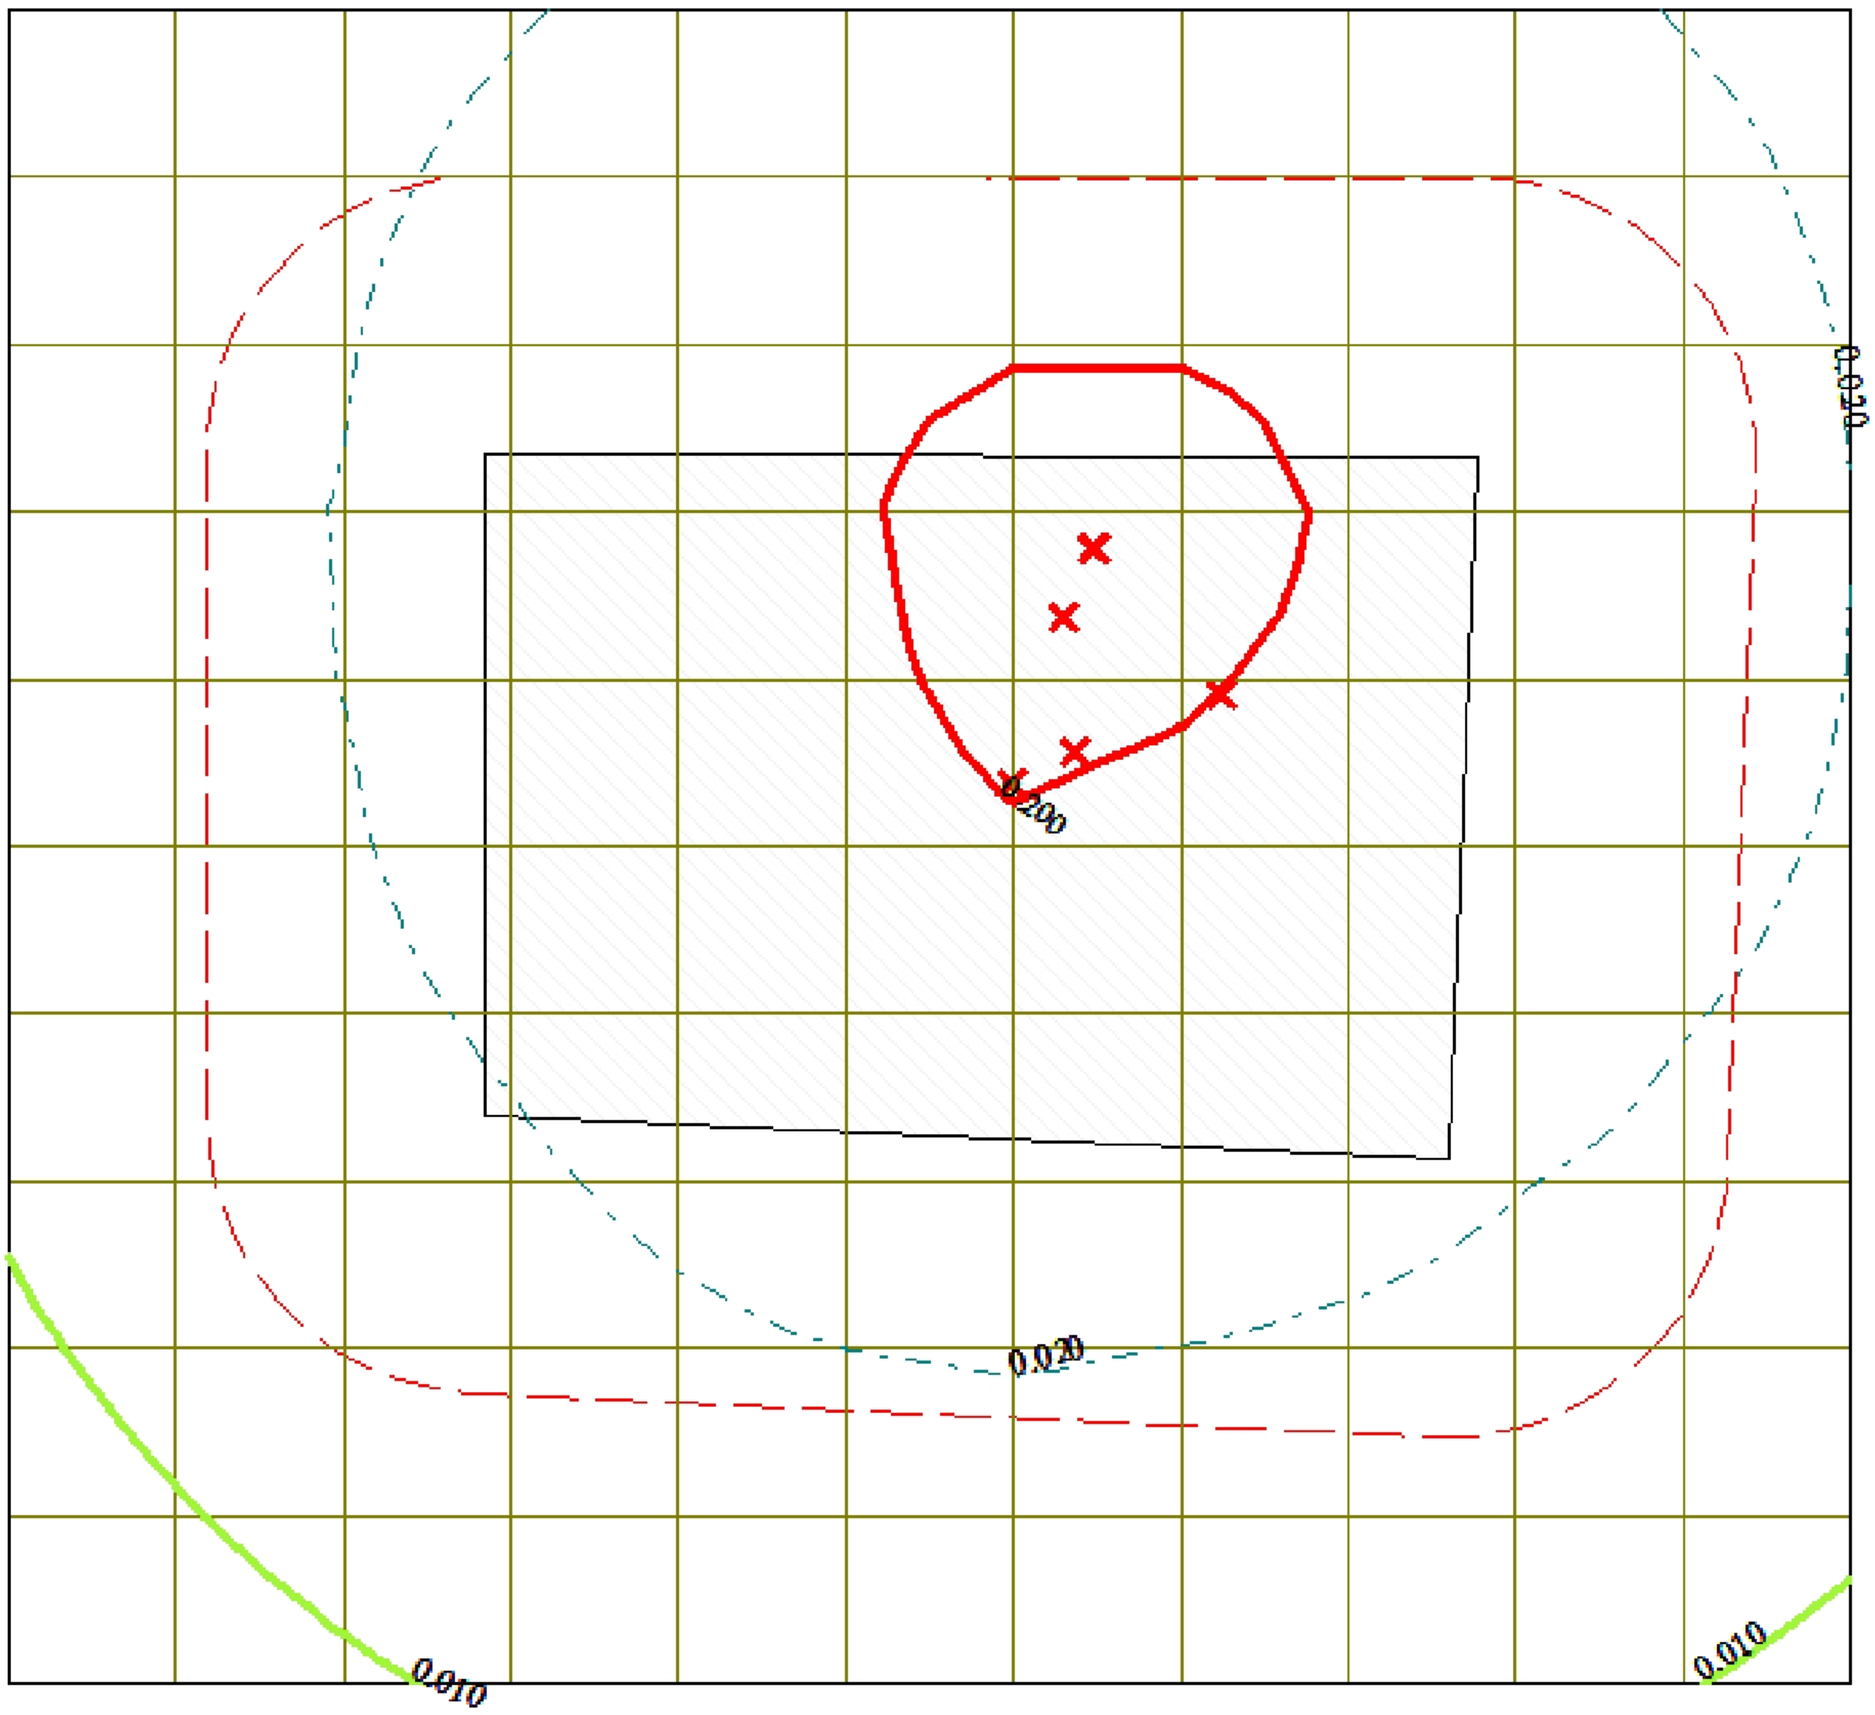


Условные обозначения:
Территория предприятия
Санитарно-защитные зоны, группа N 01
Расч. прямоугольник N 01
Сетка для РП N 01


Изолинии в мг/м3
0.010 мг/м3
0.020 мг/м3
0.200 мг/м3

0 220 660м.
Масштаб 1:22000

Макс концентрация 2.389009 ПДК достигается в точке x= 87 y= 548
При опасном направлении 115° и опасной скорости ветра 0.6 м/с
Расчетный прямоугольник № 1, ширина 3300 м, высота 3000 м,
шаг расчетной сетки 300 м, количество расчетных точек 12*11
Расчёт на существующее положение.

Город : 566 Жасыл Энерджи
Объект : 0015 Проект НДВ Байчунас Западный на 2027г Вар.№ 1
ПК ЭРА v3.0, Модель: МРК-2014
0304 Азот (II) оксид (Азота оксид) (6)

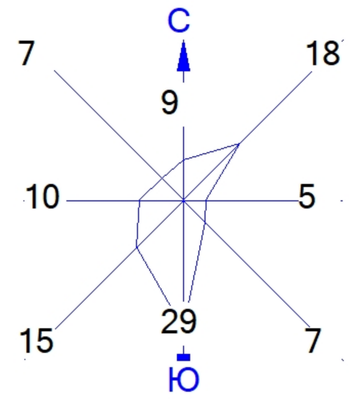

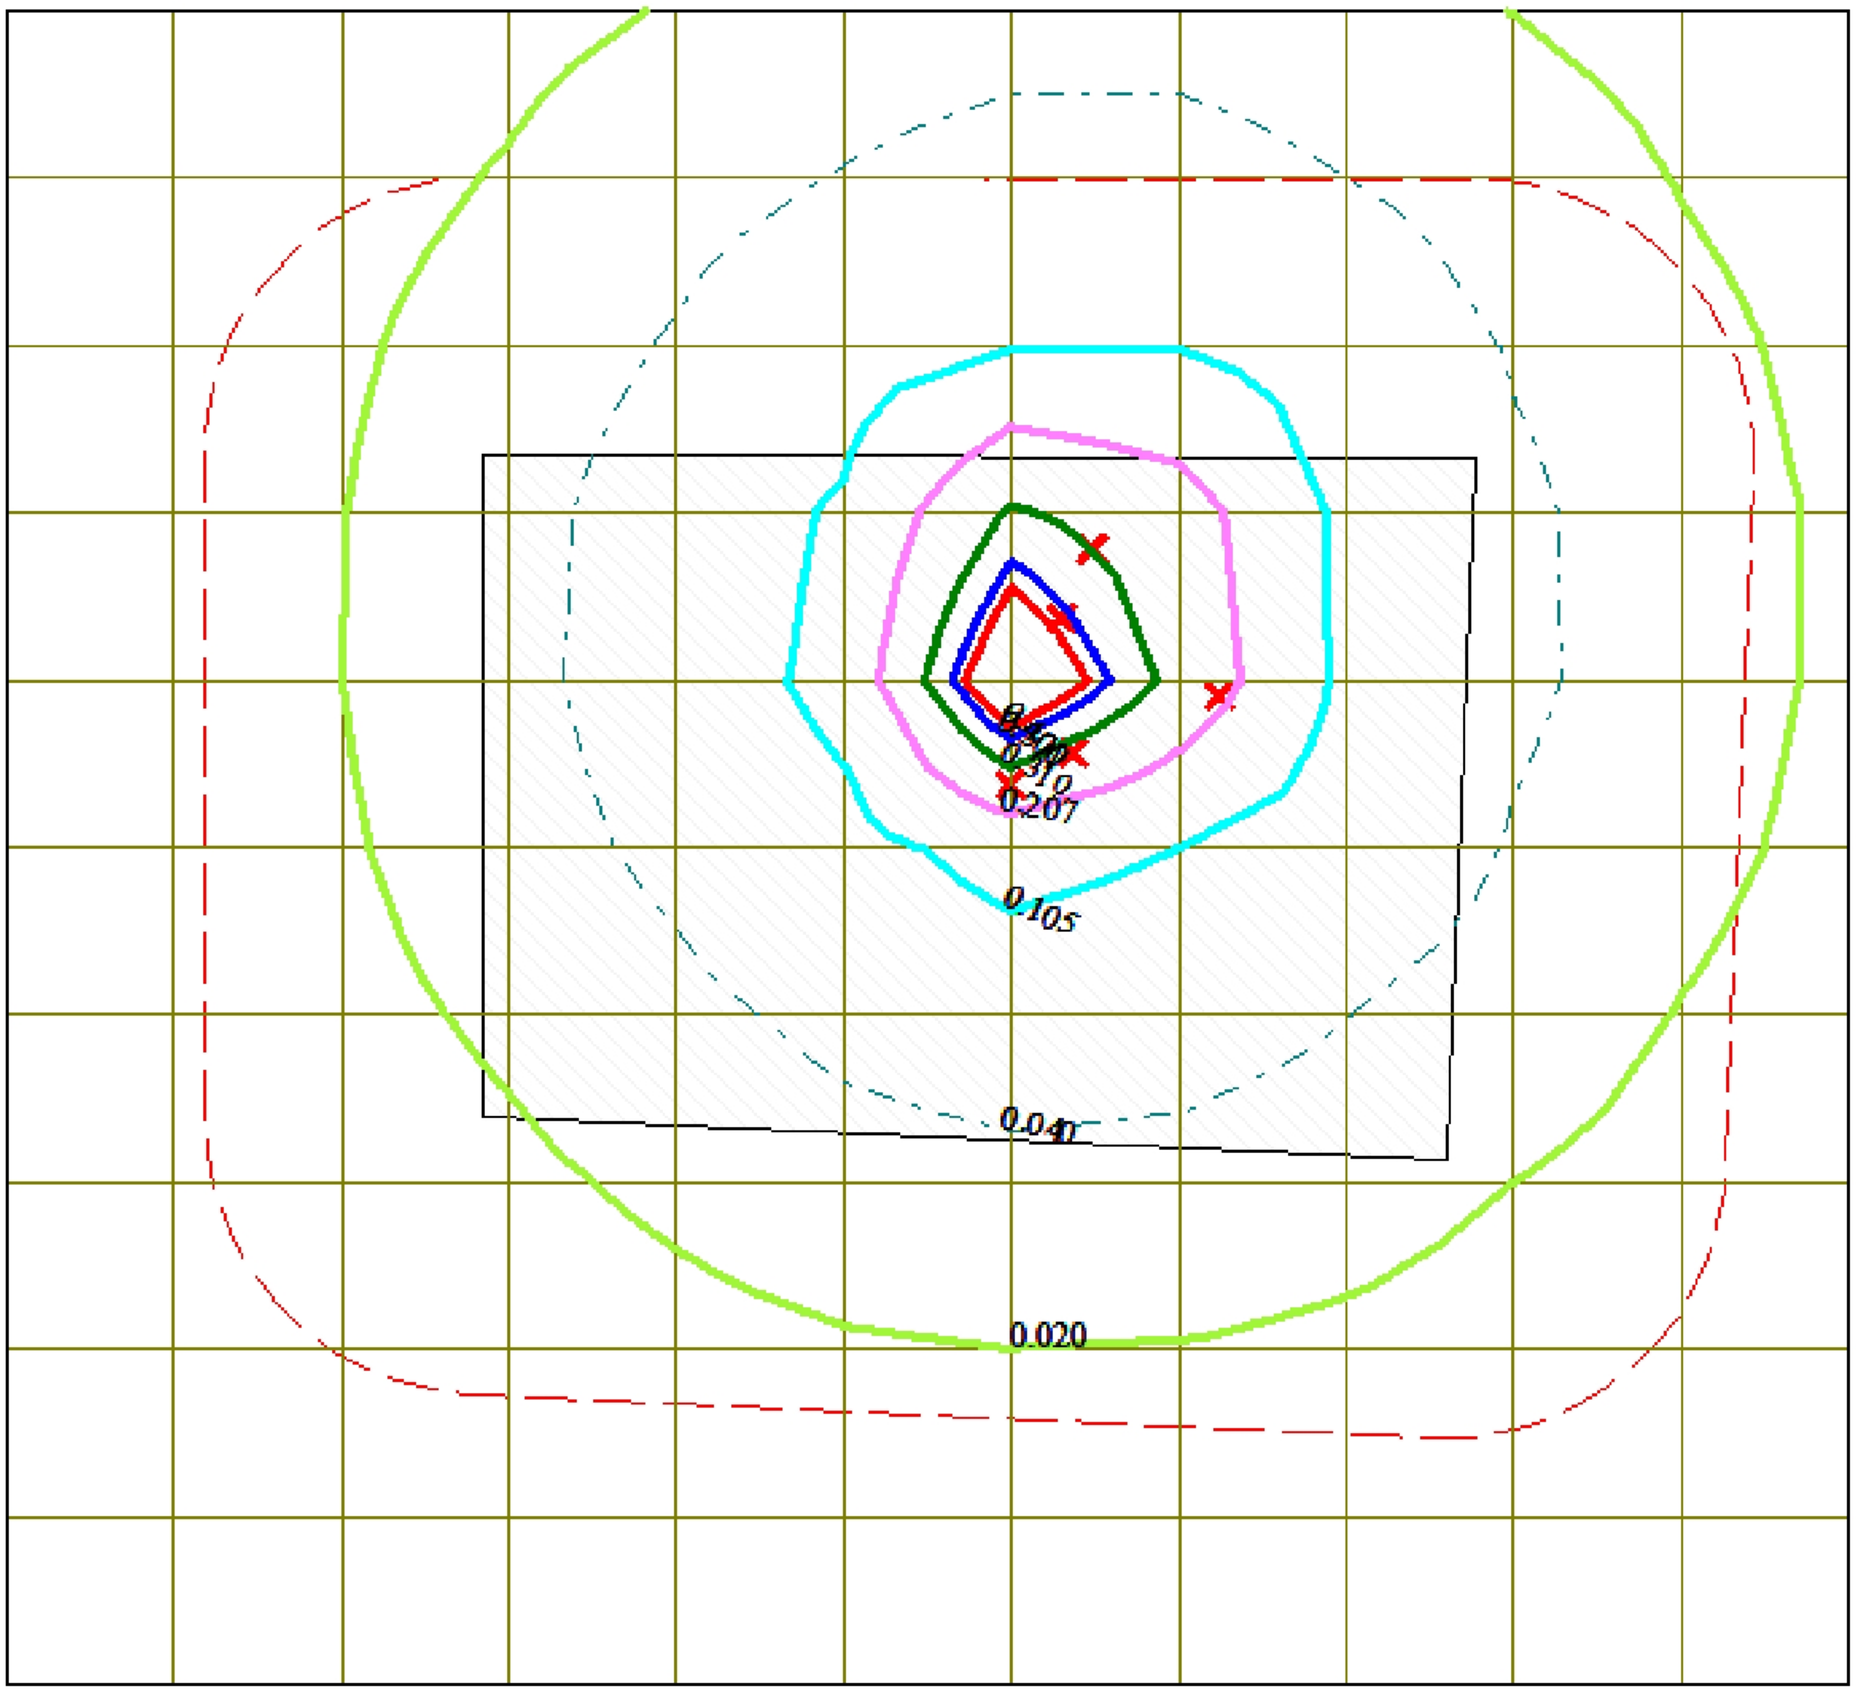


Условные обозначения:
Территория предприятия
Санитарно-защитные зоны, группа N 01
Расч. прямоугольник N 01
Сетка для РП N 01


Изолинии в мг/м3
0.020 мг/м3
0.040 мг/м3
0.105 мг/м3
0.207 мг/м3
0.310 мг/м3
0.371 мг/м3
0.400 мг/м3

0 220 660м.
Масштаб 1:22000

Макс концентрация 1.2536987 ПДК достигается в точке x= 87 y= 248
При опасном направлении 39° и опасной скорости ветра 0.78 м/с
Расчетный прямоугольник № 1, ширина 3300 м, высота 3000 м,
шаг расчетной сетки 300 м, количество расчетных точек 12*11
Расчёт на существующее положение.

Город : 566 Жасыл Энерджи
Объект : 0015 Проект НДВ Байчунас Западный на 2027г Вар.№ 1
ПК ЭРА v3.0, Модель: МРК-2014
0328 Углерод (Сажа, Углерод черный) (583)

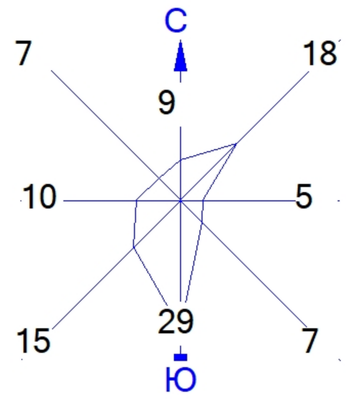

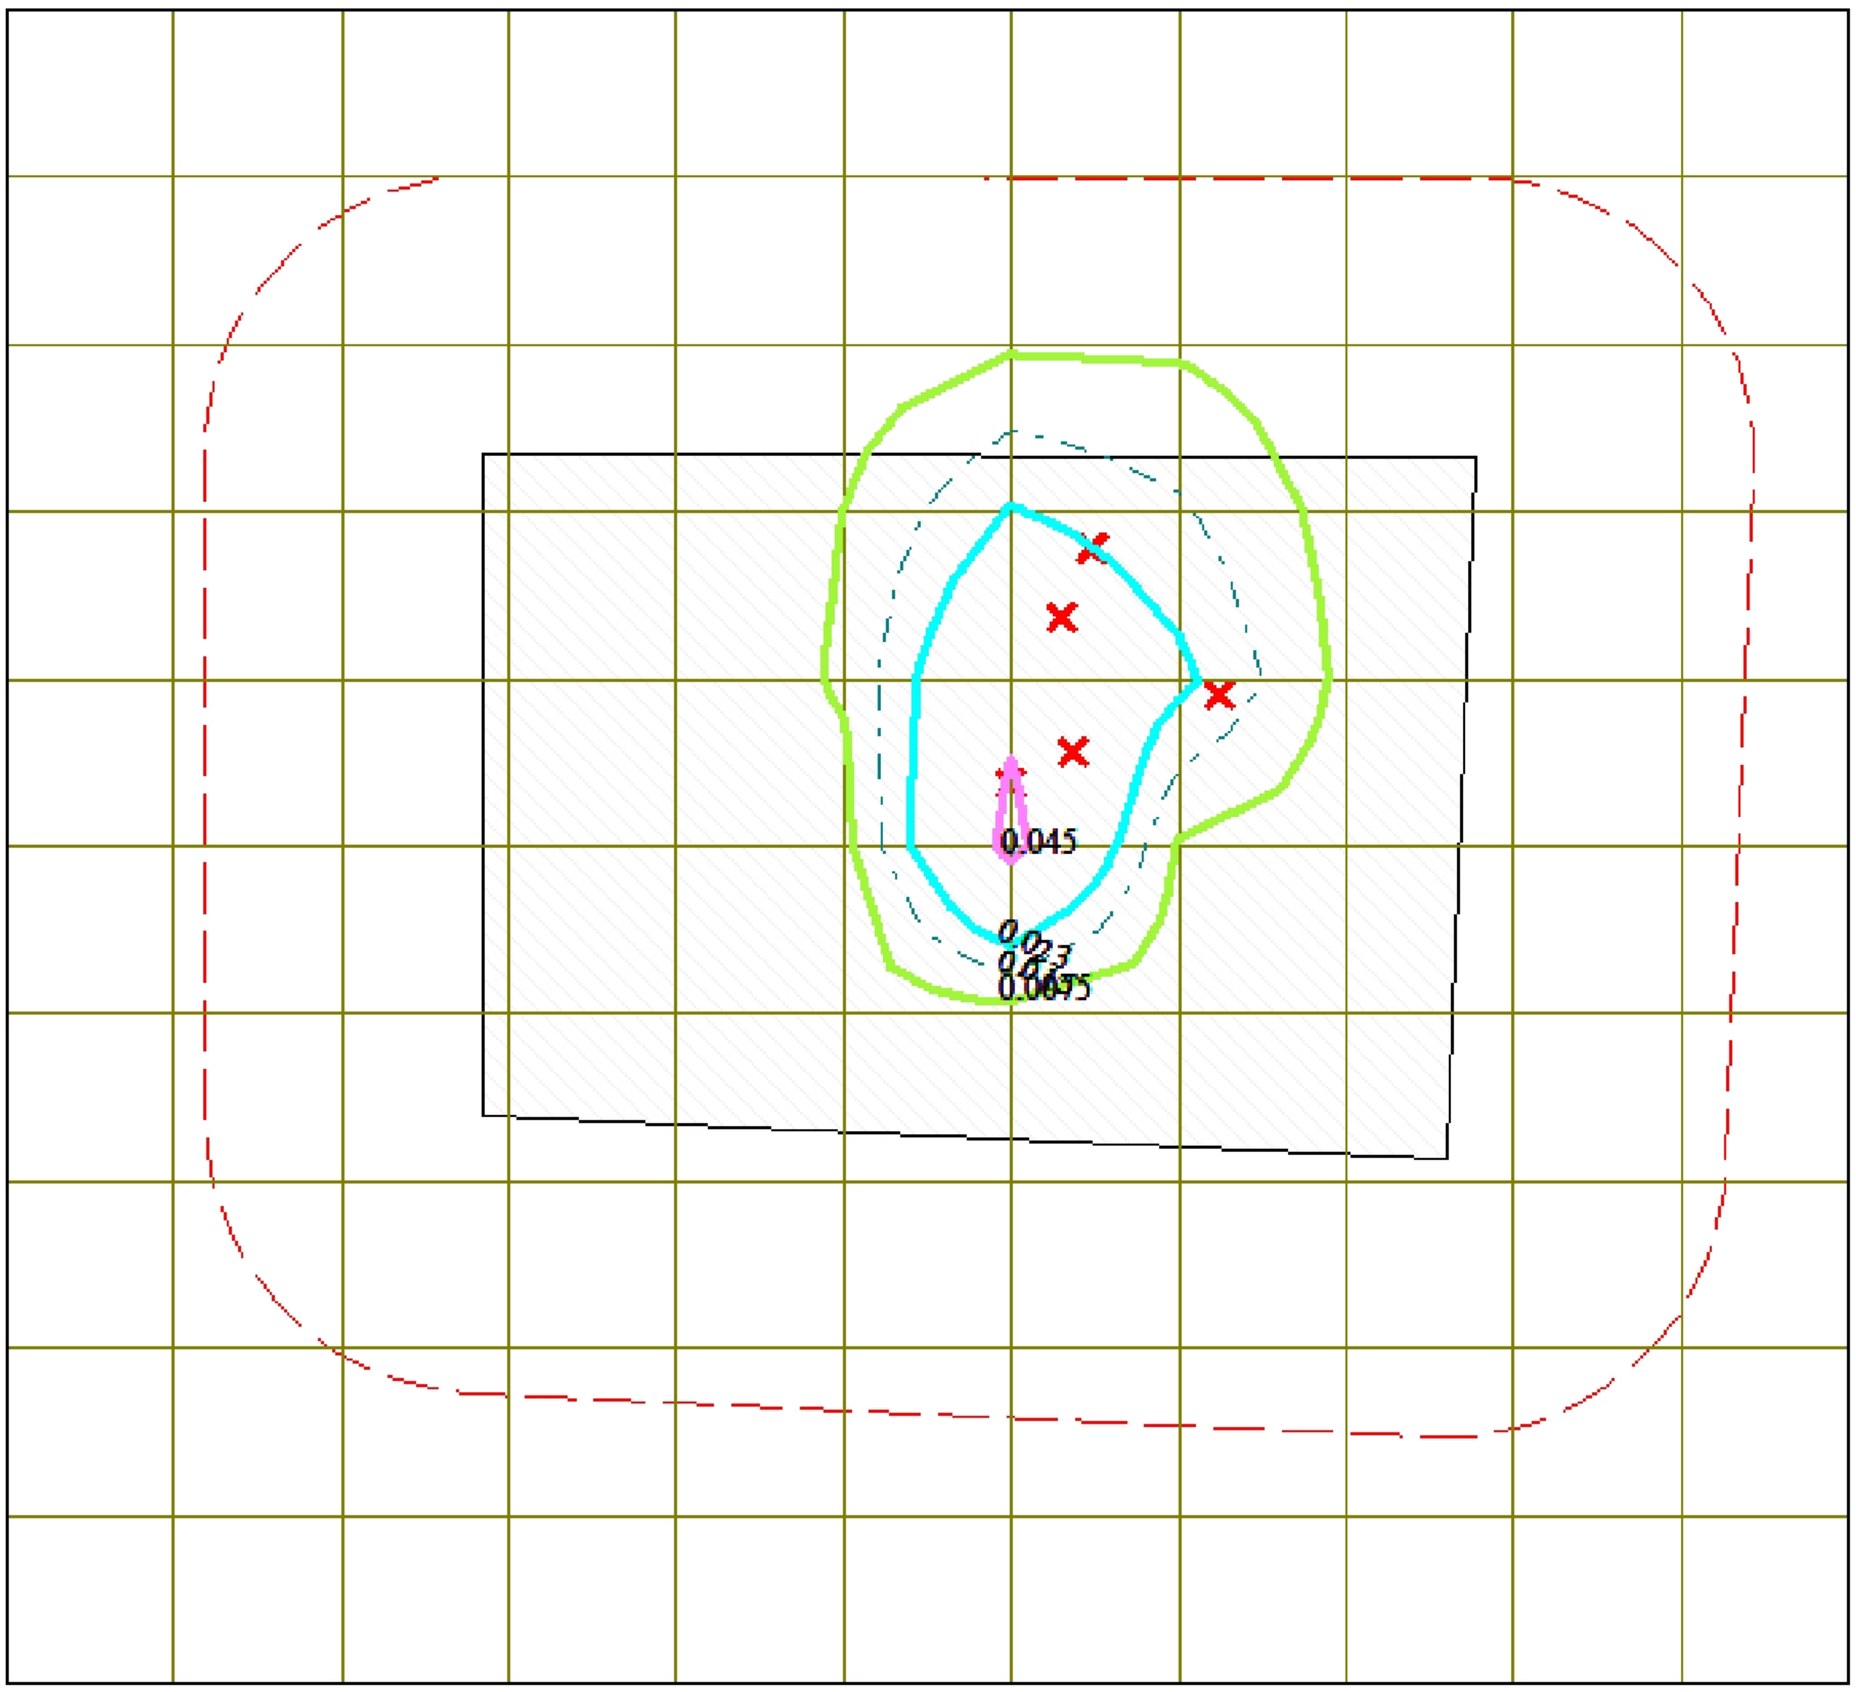


Условные обозначения:
- Территория предприятия
- Санитарно-защитные зоны, группа N 01
- Расч. прямоугольник N 01
- Сетка для РП N 01


Изолинии в мг/м3
- 0.0075 мг/м3
- 0.015 мг/м3
- 0.023 мг/м3
- 0.045 мг/м3

0 220 660м.
Масштаб 1:22000

Макс концентрация 0.3265836 ПДК достигается в точке x= 87 y= -52
При опасном направлении 0° и опасной скорости ветра 2.7 м/с
Расчетный прямоугольник № 1, ширина 3300 м, высота 3000 м,
шаг расчетной сетки 300 м, количество расчетных точек 12*11
Расчёт на существующее положение.

Город : 566 Жасыл Энерджи
Объект : 0015 Проект НДВ Байчунас Западный на 2027г Вар.№ 1
ПК ЭРА v3.0, Модель: МРК-2014
0330 Сера диоксид (Ангидрид сернистый, Сернистый газ, Сера (IV) оксид) (516)

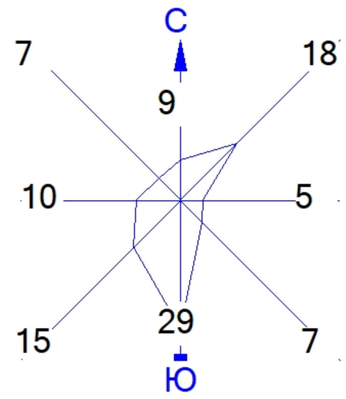

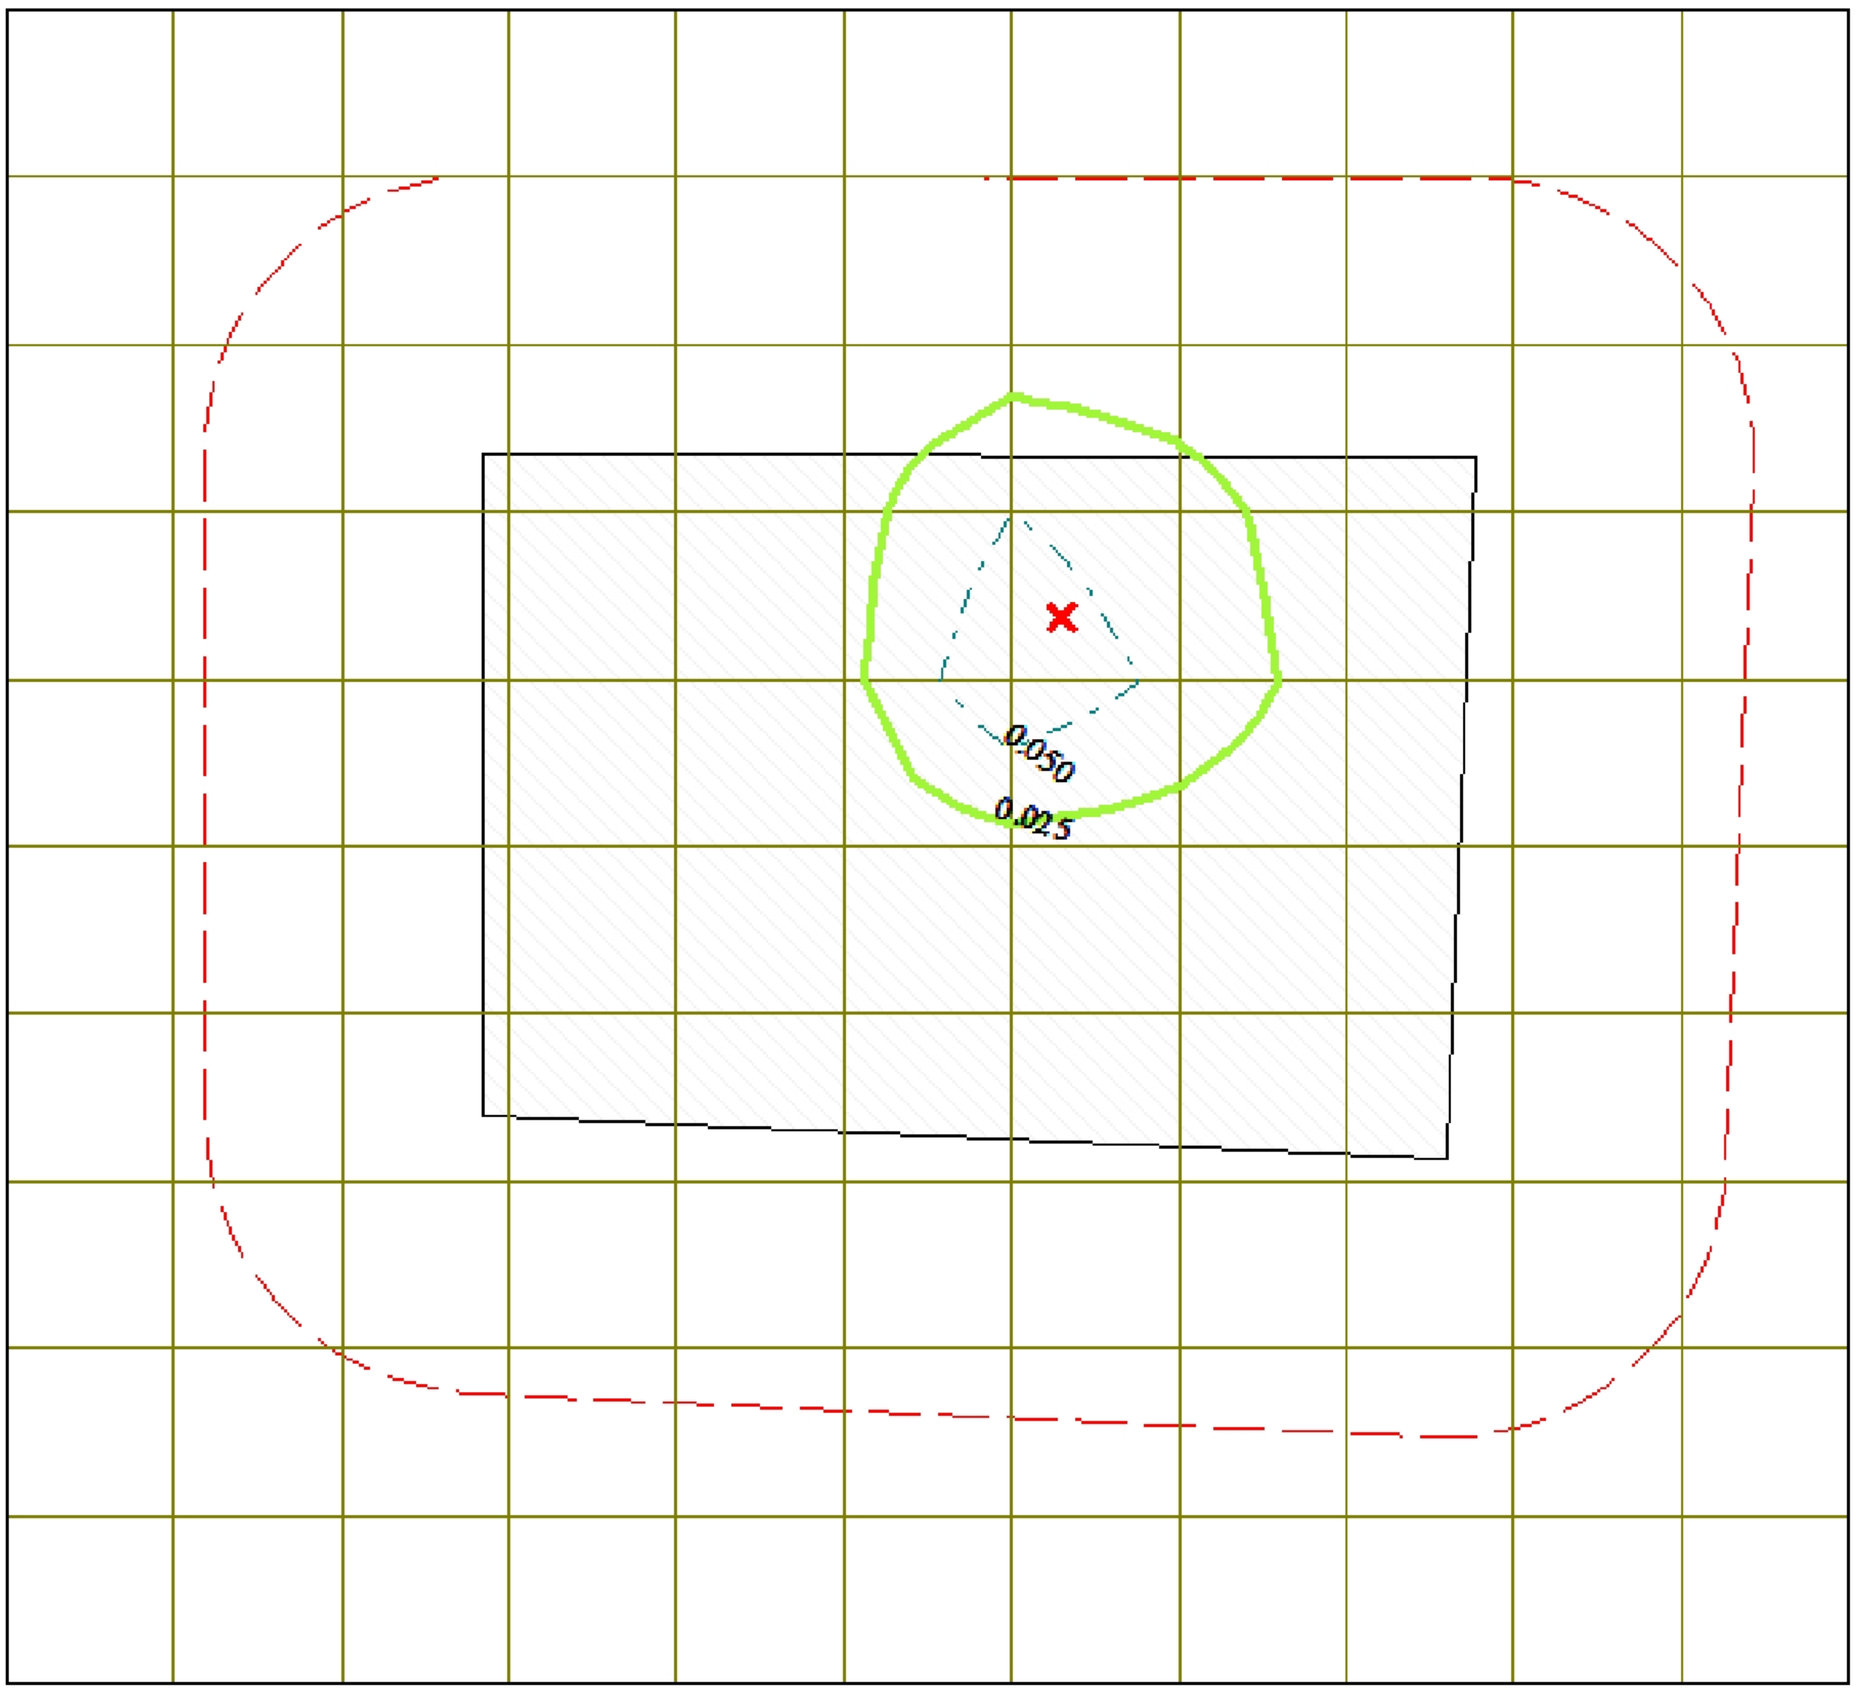


Условные обозначения:
Территория предприятия
Санитарно-защитные зоны, группа N 01
Расч. прямоугольник N 01
Сетка для РП N 01


Изолинии в мг/м3
0.025 мг/м3
0.050 мг/м3

0 220 660м.
Масштаб 1:22000

Макс концентрация 0.1466301 ПДК достигается в точке x= 87 y= 248
При опасном направлении 40° и опасной скорости ветра 0.75 м/с
Расчетный прямоугольник № 1, ширина 3300 м, высота 3000 м,
шаг расчетной сетки 300 м, количество расчетных точек 12*11
Расчёт на существующее положение.

Город : 566 Жасыл Энерджи
Объект : 0015 Проект НДВ Байчунас Западный на 2027г Вар.№ 1
ПК ЭРА v3.0, Модель: МРК-2014
0333 Сероводород (Дигидросульфид) (518)

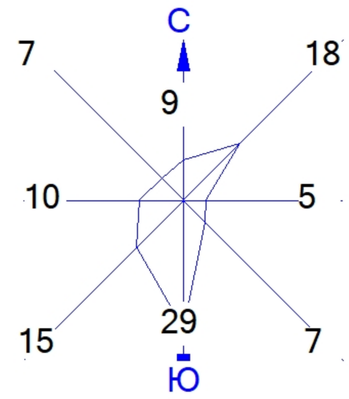

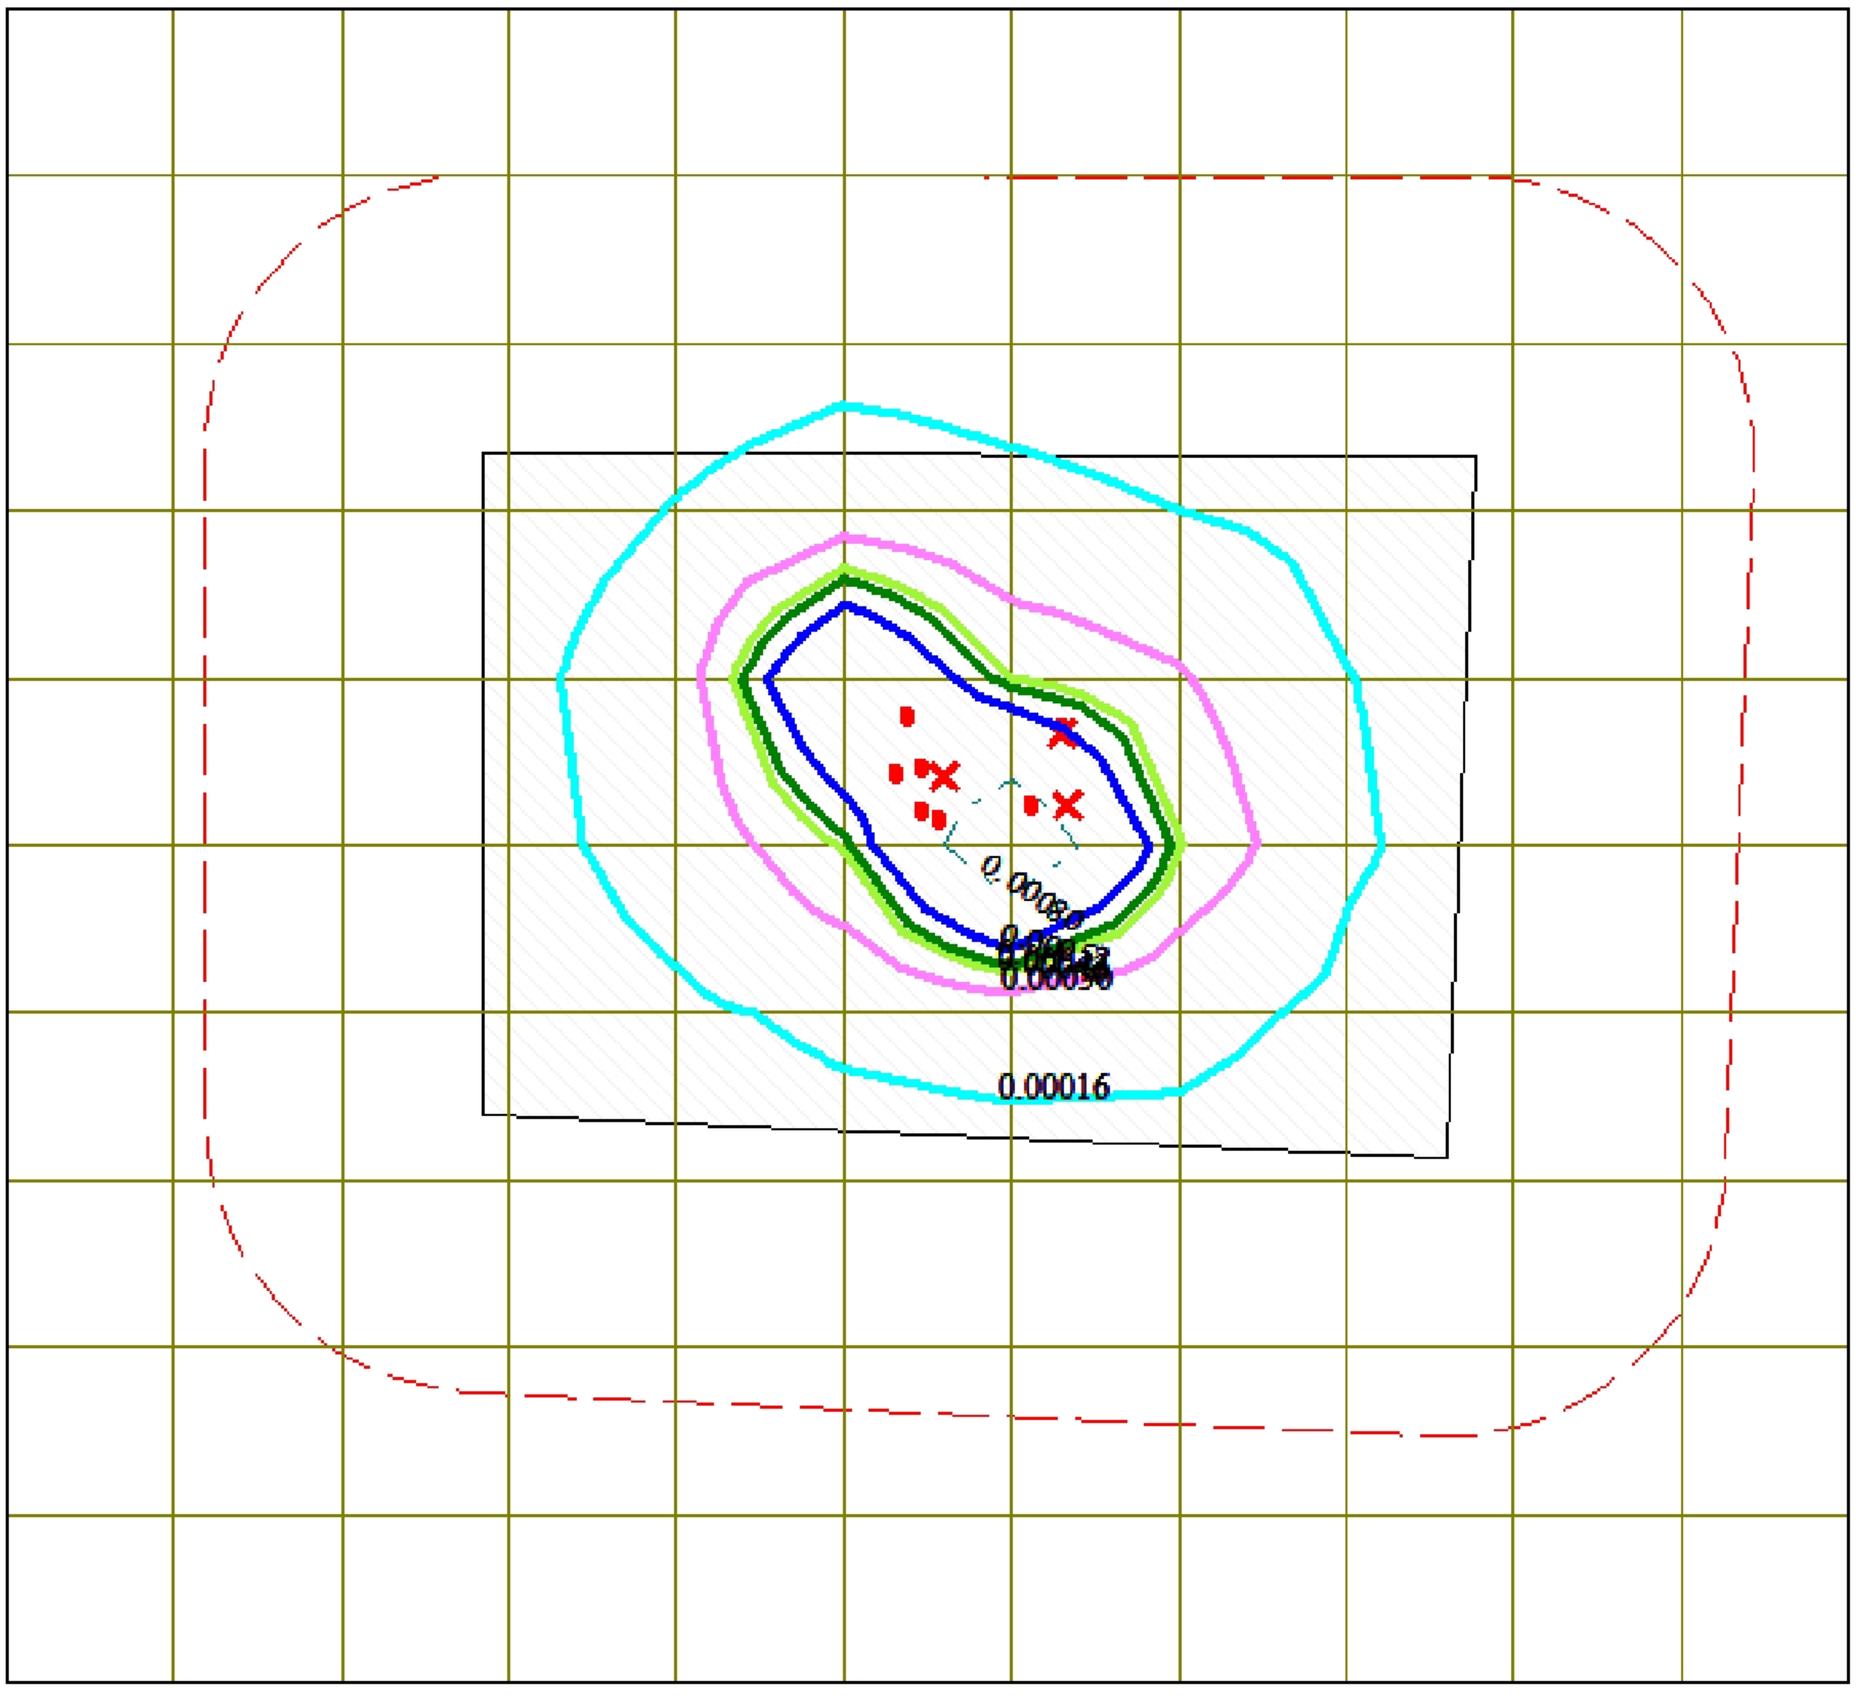


Условные обозначения:
- Территория предприятия
- Санитарно-защитные зоны, группа N 01
- Расч. прямоугольник N 01
- Сетка для РП N 01


Изолинии в мг/м3
- 0.00016 мг/м3
- 0.00030 мг/м3
- 0.00040 мг/м3
- 0.00043 мг/м3
- 0.00052 мг/м3
- 0.00080 мг/м3

0 220 660м.
Масштаб 1:22000

Макс концентрация 0.132197 ПДК достигается в точке x= 87 y= -52
При опасном направлении 27° и опасной скорости ветра 0.75 м/с
Расчетный прямоугольник № 1, ширина 3300 м, высота 3000 м,
шаг расчетной сетки 300 м, количество расчетных точек 12*11
Расчёт на существующее положение.

Город : 566 Жасыл Энерджи
Объект : 0015 Проект НДВ Байчунас Западный на 2027г Вар.№ 1
ПК ЭРА v3.0, Модель: МРК-2014
0337 Углерод оксид (Окись углерода, Угарный газ) (584)

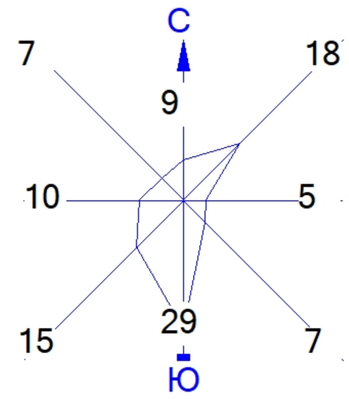

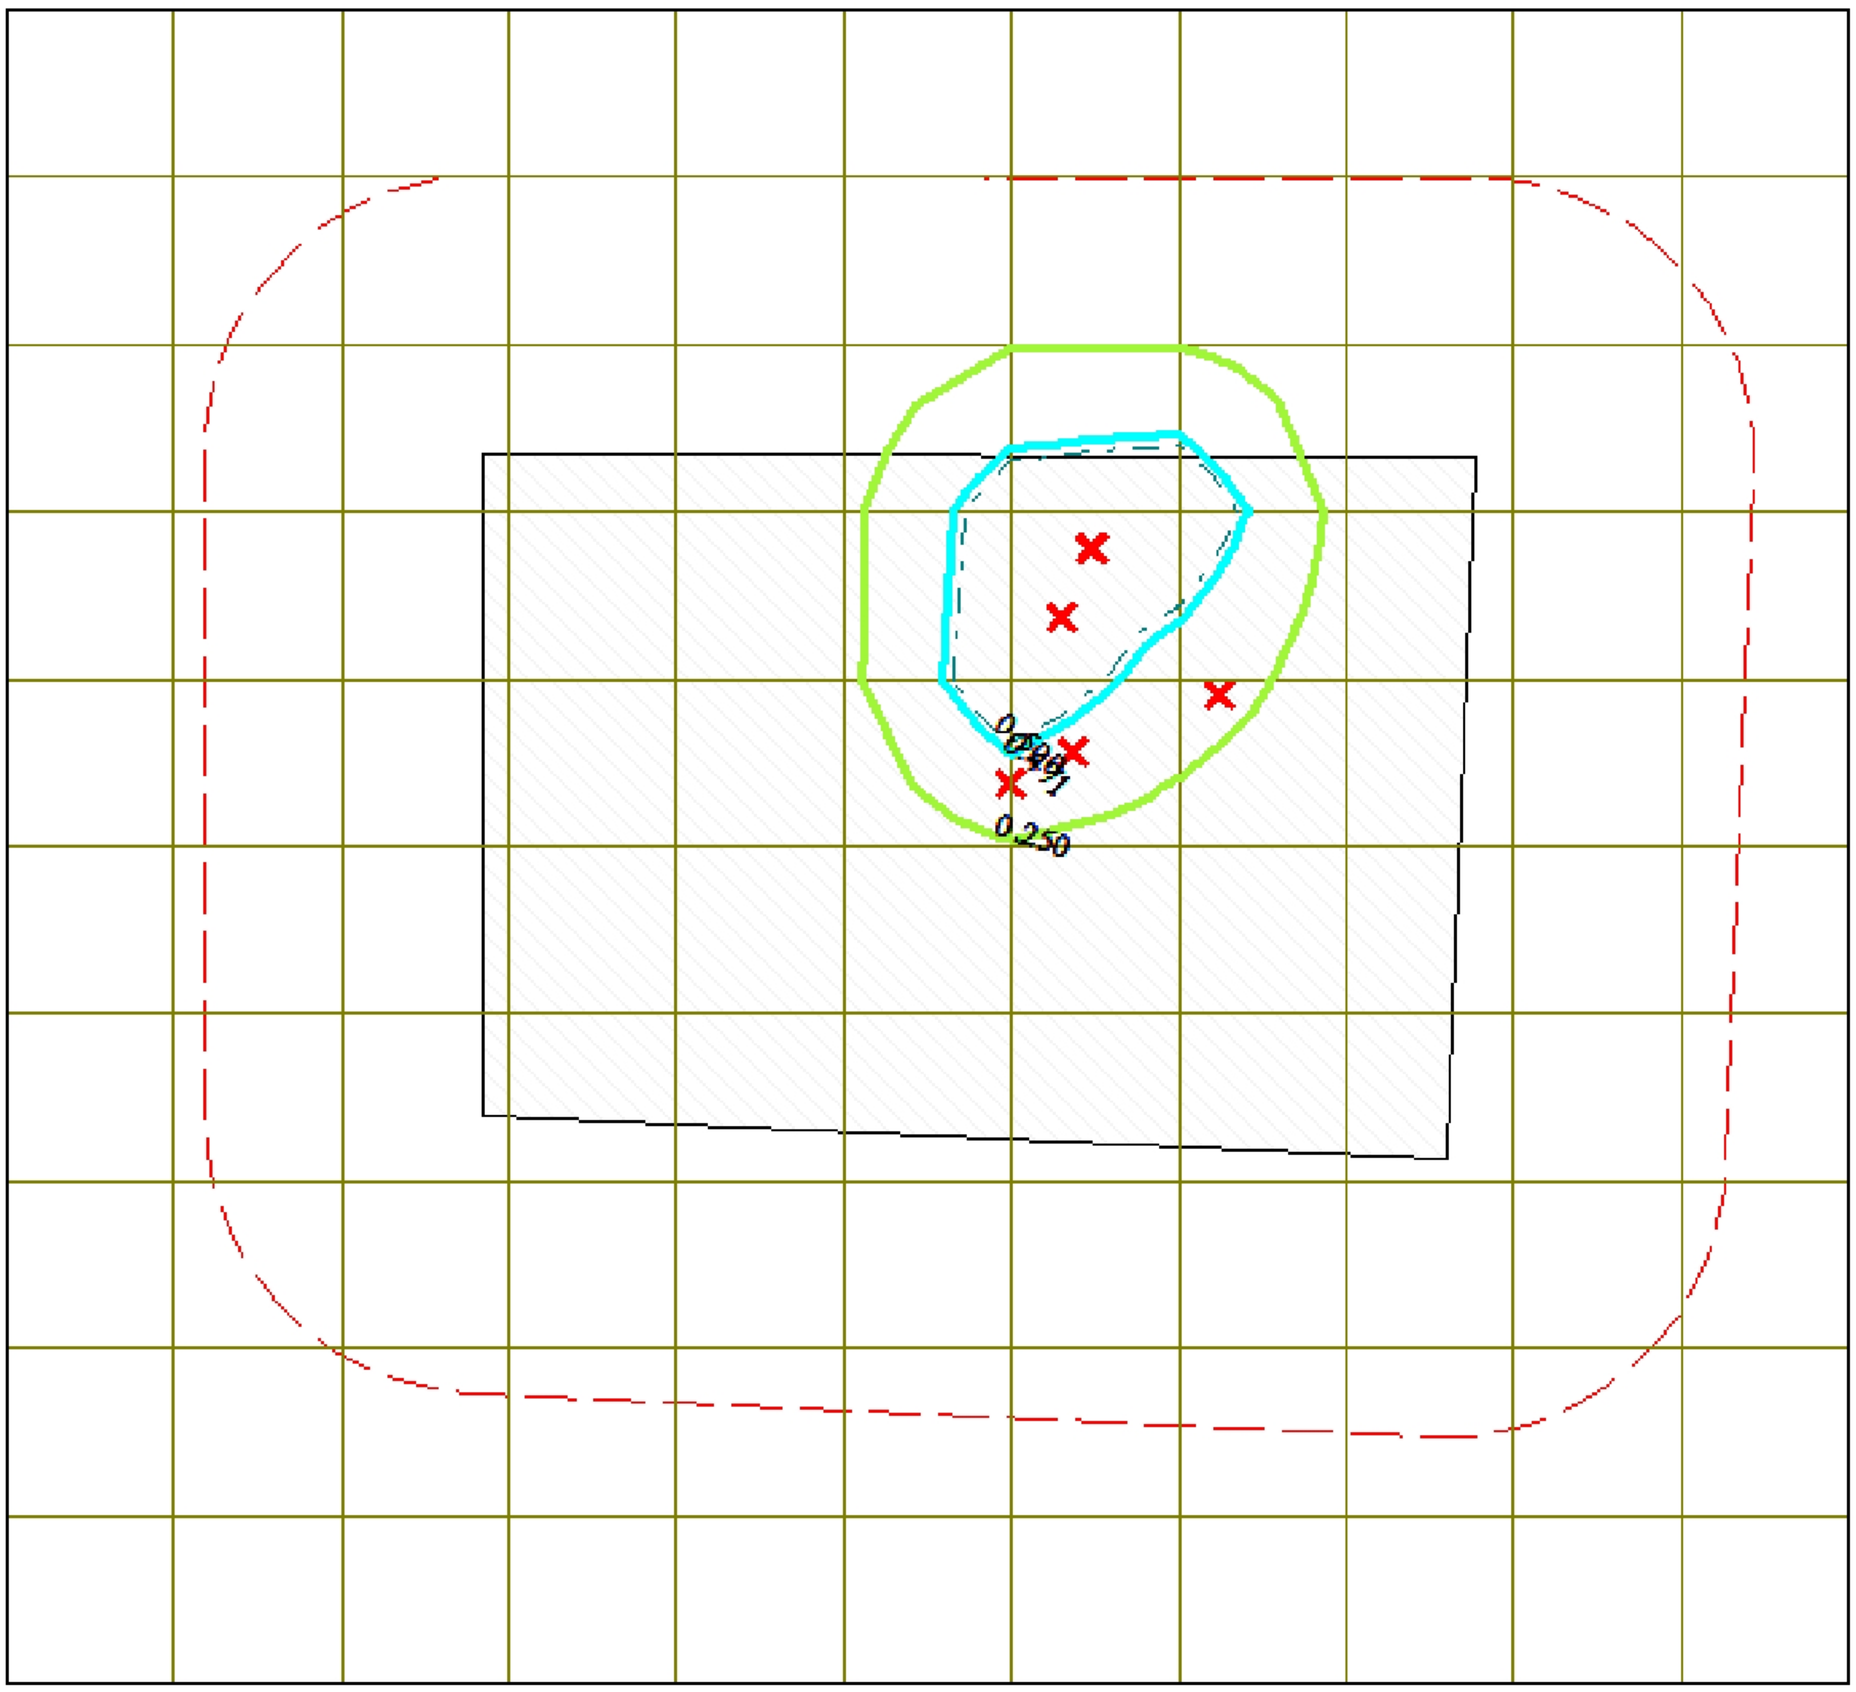


Условные обозначения:
- Территория предприятия
- Санитарно-защитные зоны, группа N 01
- Расч. прямоугольник N 01
- Сетка для РП N 01


Изолинии в мг/м3
- 0.250 мг/м3
- 0.471 мг/м3
- 0.500 мг/м3

0 220 660м.
Масштаб 1:22000

Макс концентрация 0.1346112 ПДК достигается в точке x= 387 y= 548
При опасном направлении 243° и опасной скорости ветра 0.55 м/с
Расчетный прямоугольник № 1, ширина 3300 м, высота 3000 м,
шаг расчетной сетки 300 м, количество расчетных точек 12*11
Расчёт на существующее положение.

Город : 566 Жасыл Энерджи
Объект : 0015 Проект НДВ Байчунас Западный на 2027г Вар.№ 1
ПК ЭРА v3.0, Модель: МРК-2014
0415 Смесь углеводородов предельных С1-С5 (1502*)

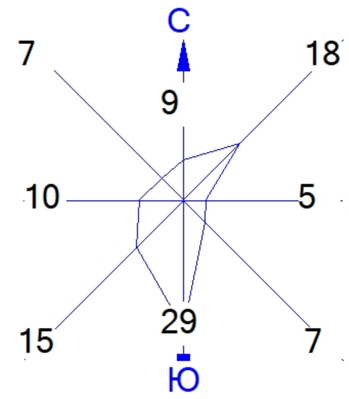

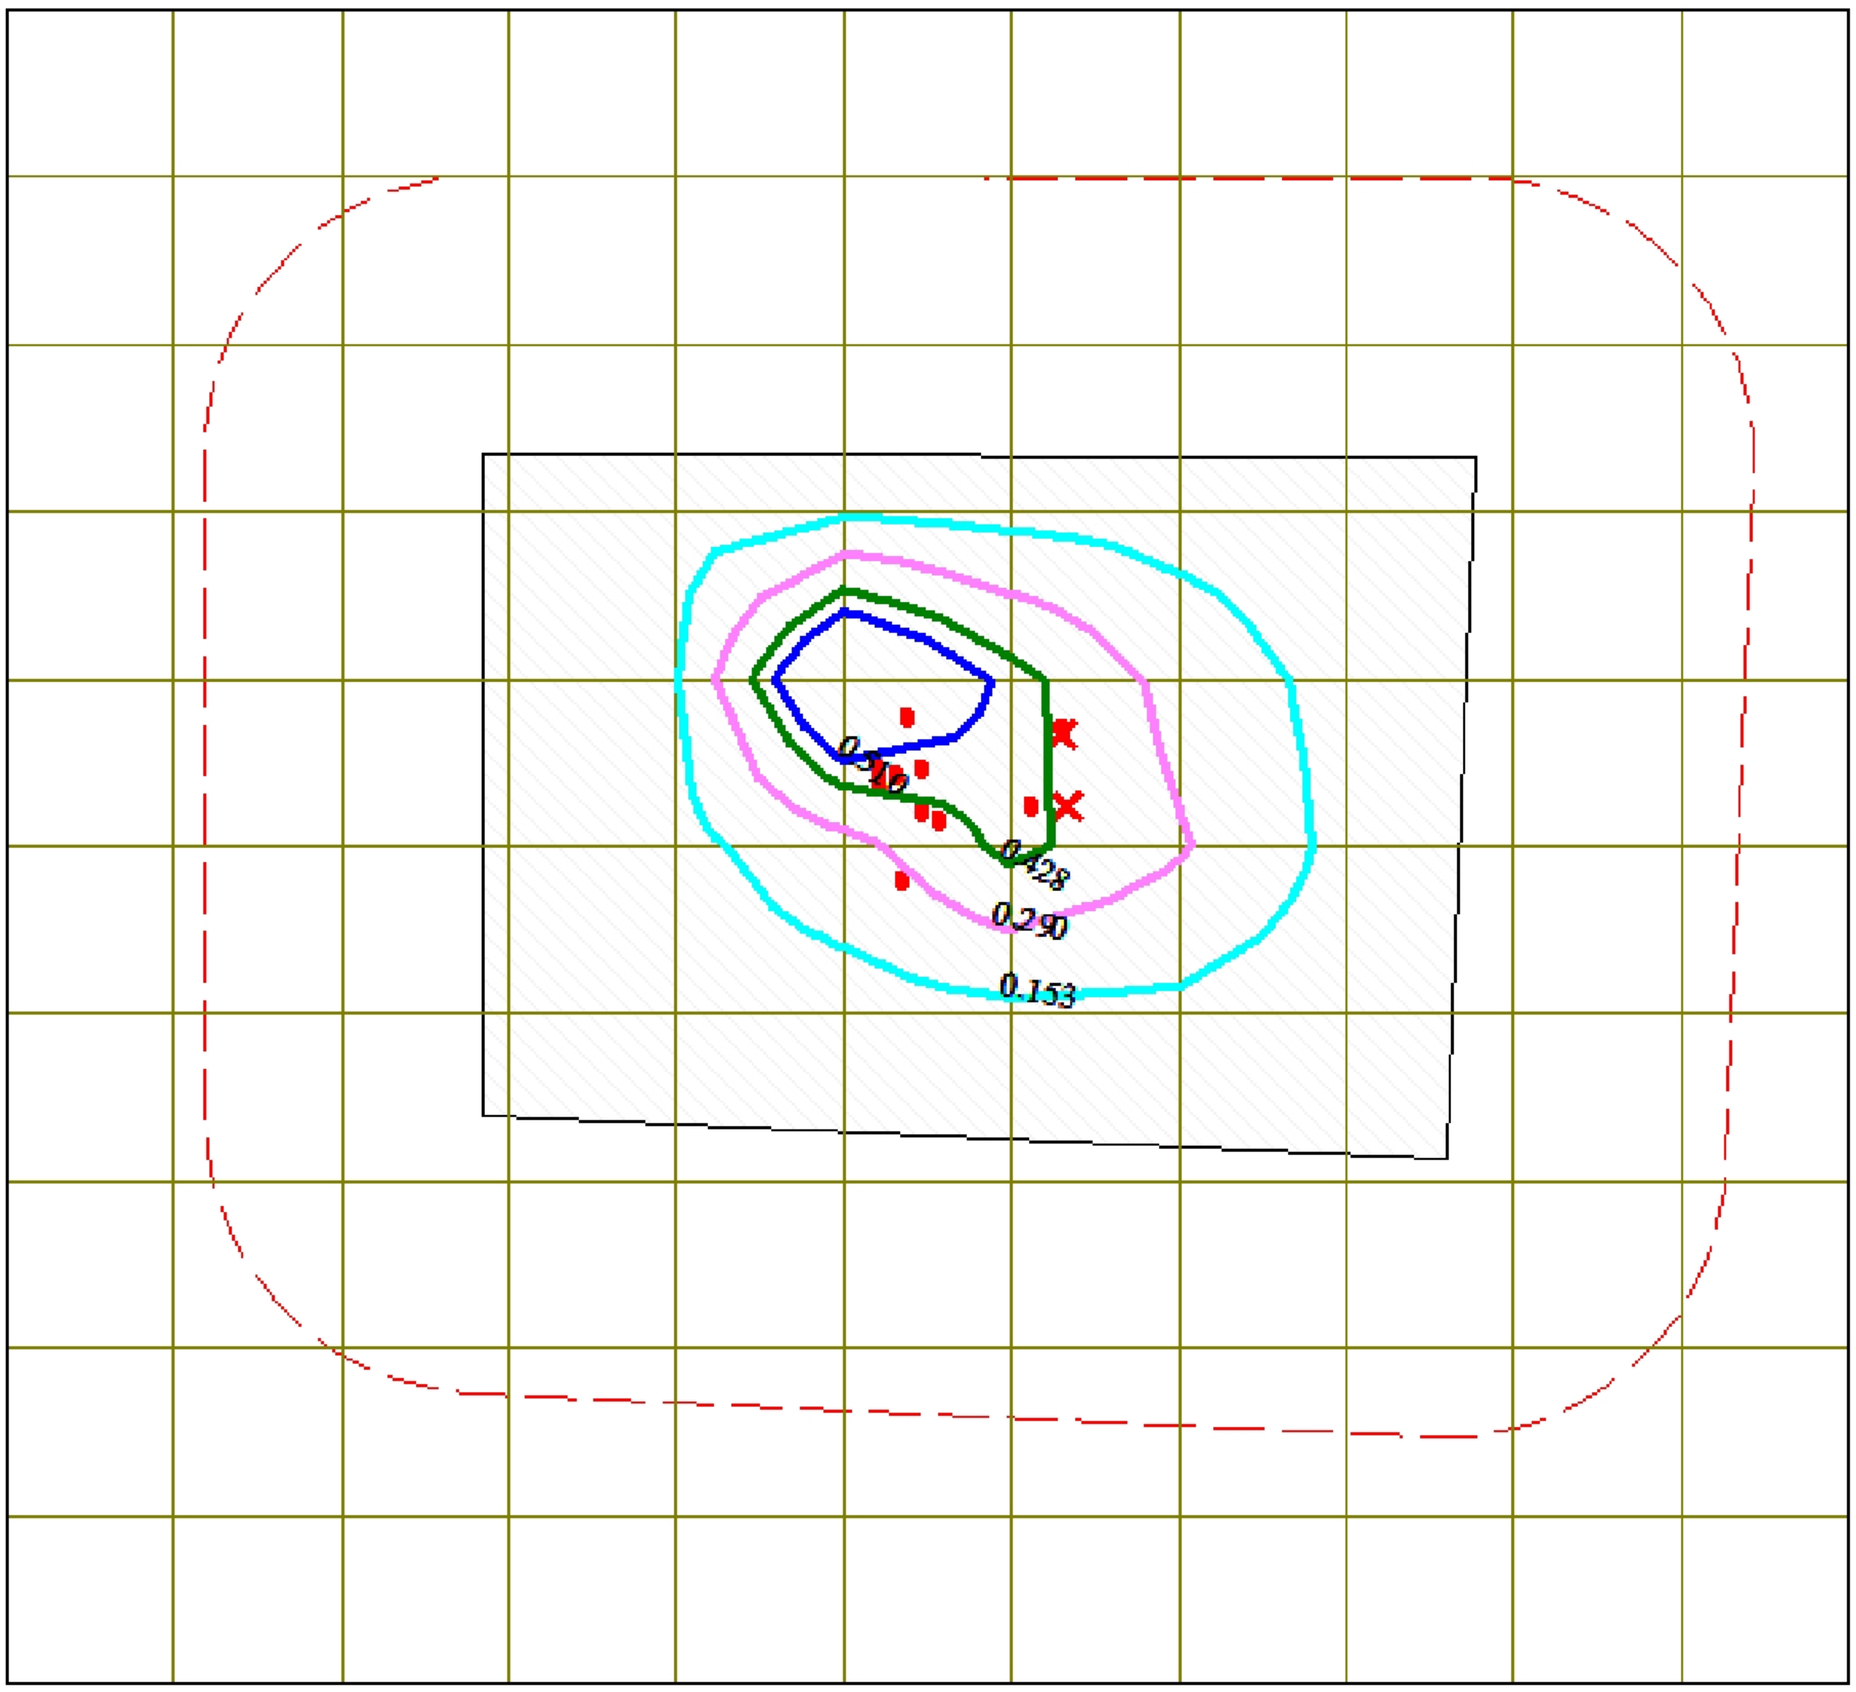


Условные обозначения:
Территория предприятия
Санитарно-защитные зоны, группа N 01
Расч. прямоугольник N 01
Сетка для РП N 01


Изолинии в мг/м3
0.153 мг/м3
0.290 мг/м3
0.428 мг/м3
0.510 мг/м3

0 220 660м.
Масштаб 1:22000

Макс концентрация 0.0153261 ПДК достигается в точке x= -213 y= 248
При опасном направлении 121° и опасной скорости ветра 2.7 м/с
Расчетный прямоугольник № 1, ширина 3300 м, высота 3000 м,
шаг расчетной сетки 300 м, количество расчетных точек 12*11
Расчёт на существующее положение.

Город : 566 Жасыл Энерджи
Объект : 0015 Проект НДВ Байчунас Западный на 2027г Вар.№ 1
ПК ЭРА v3.0, Модель: МРК-2014
0416 Смесь углеводородов предельных С6-С10 (1503*)

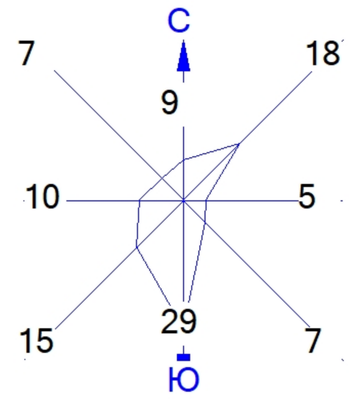

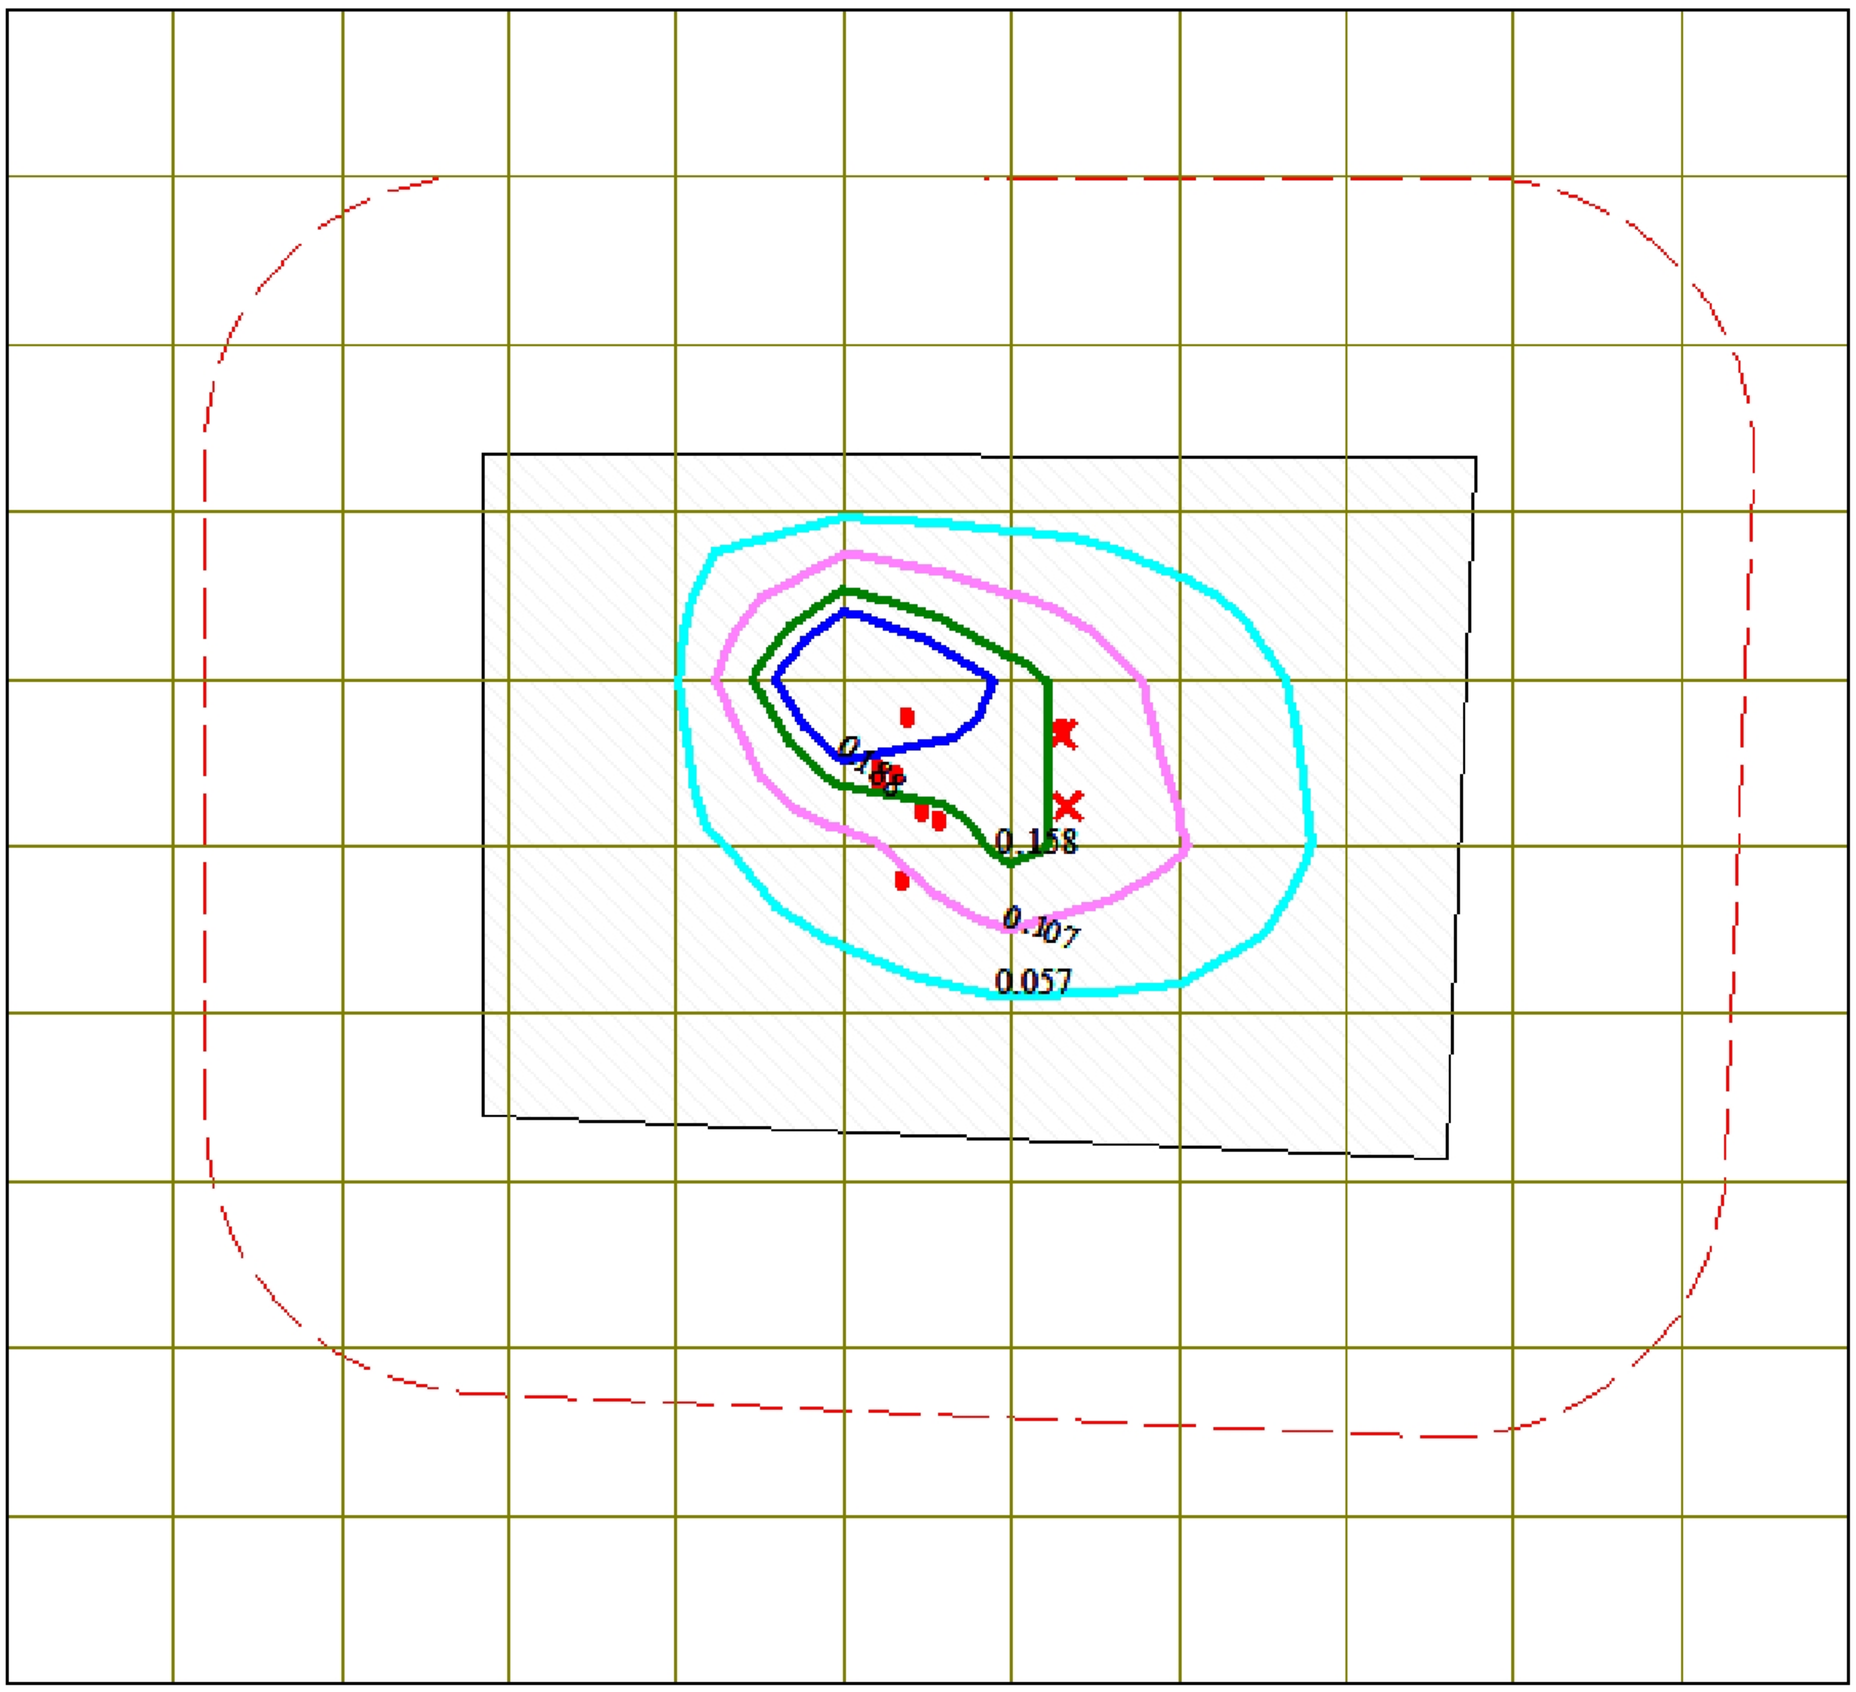


Условные обозначения:
Территория предприятия
Санитарно-защитные зоны, группа N 01
Расч. прямоугольник N 01
Сетка для РП N 01


Изолинии в мг/м3
0.057 мг/м3
0.107 мг/м3
0.158 мг/м3
0.188 мг/м3

0 220 660м.
Масштаб 1:22000

Макс концентрация 0.0094279 ПДК достигается в точке x= -213 y= 248
При опасном направлении 121° и опасной скорости ветра 2.7 м/с
Расчетный прямоугольник № 1, ширина 3300 м, высота 3000 м,
шаг расчетной сетки 300 м, количество расчетных точек 12*11
Расчёт на существующее положение.

Город : 566 Жасыл Энерджи
Объект : 0015 Проект НДВ Байчунас Западный на 2027г Вар.№ 1
ПК ЭРА v3.0, Модель: МРК-2014
0602 Бензол (64)

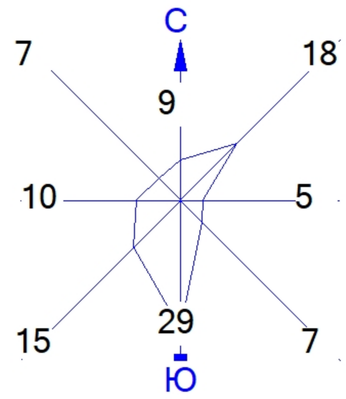

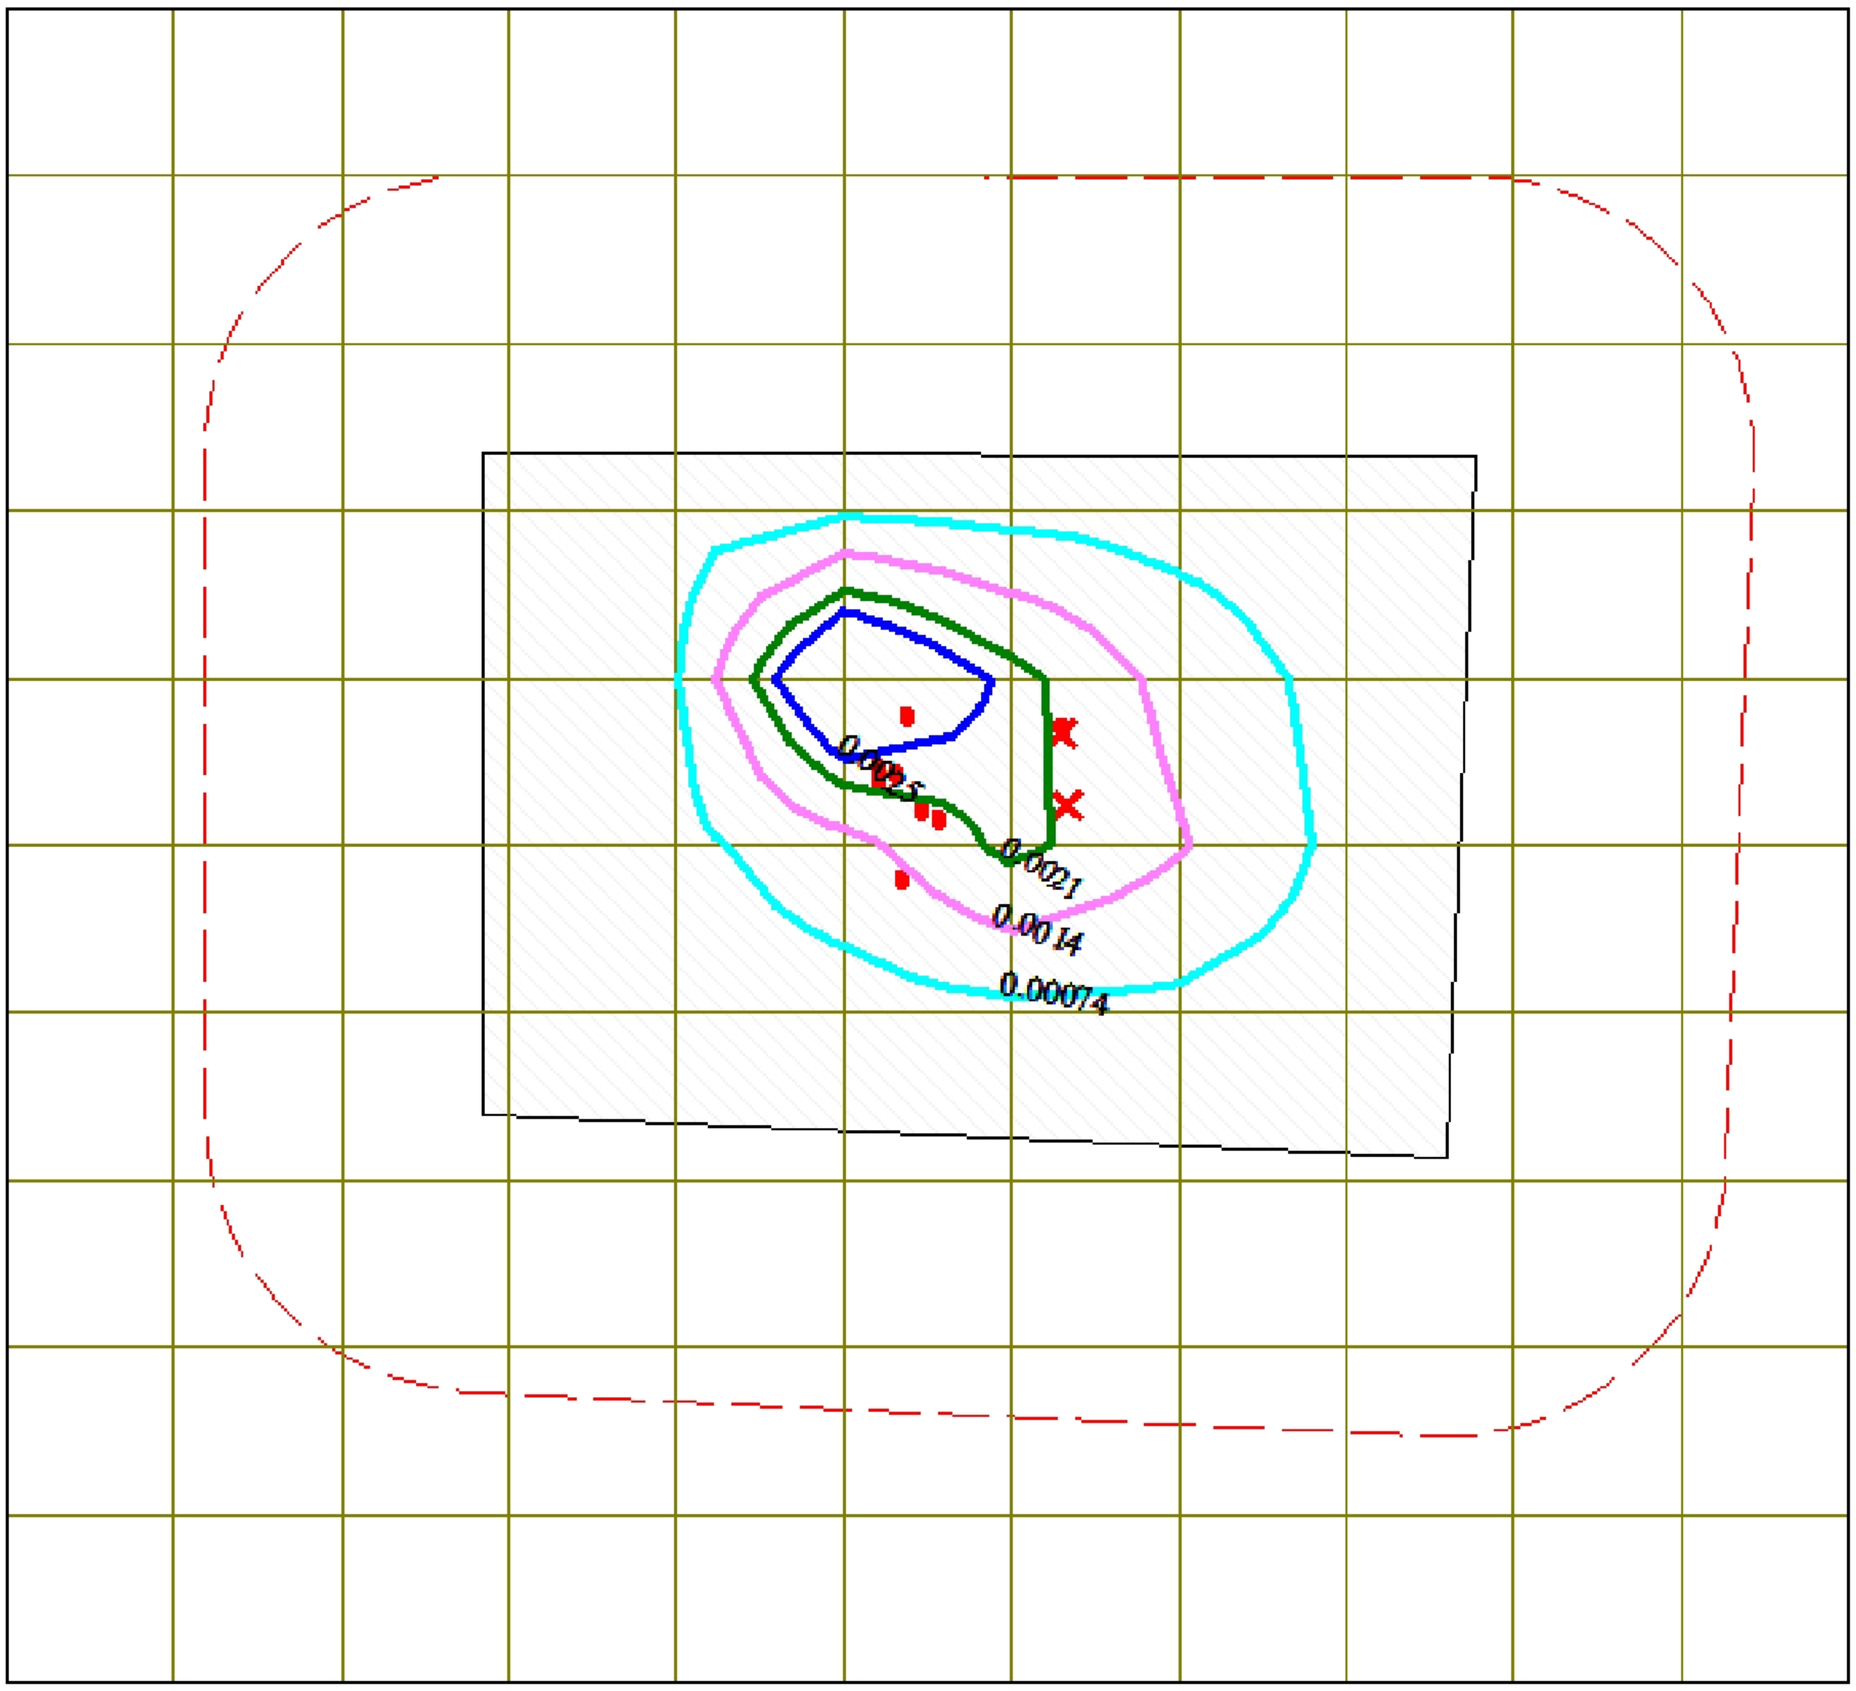


Условные обозначения:
Территория предприятия
Санитарно-защитные зоны, группа N 01
Расч. прямоугольник N 01
Сетка для РП N 01


Изолинии в мг/м3
0.00074 мг/м3
0.0014 мг/м3
0.0021 мг/м3
0.0025 мг/м3

0 220 660м.
Масштаб 1:22000

Макс концентрация 0.0122863 ПДК достигается в точке x= -213 y= 248
При опасном направлении 121° и опасной скорости ветра 2.7 м/с
Расчетный прямоугольник № 1, ширина 3300 м, высота 3000 м,
шаг расчетной сетки 300 м, количество расчетных точек 12*11
Расчёт на существующее положение.

Город : 566 Жасыл Энерджи
Объект : 0015 Проект НДВ Байчунас Западный на 2027г Вар.№ 1
ПК ЭРА v3.0, Модель: МРК-2014
0616 Диметилбензол (смесь о-, м-, п- изомеров) (203)

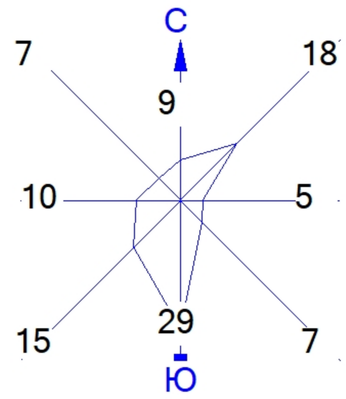

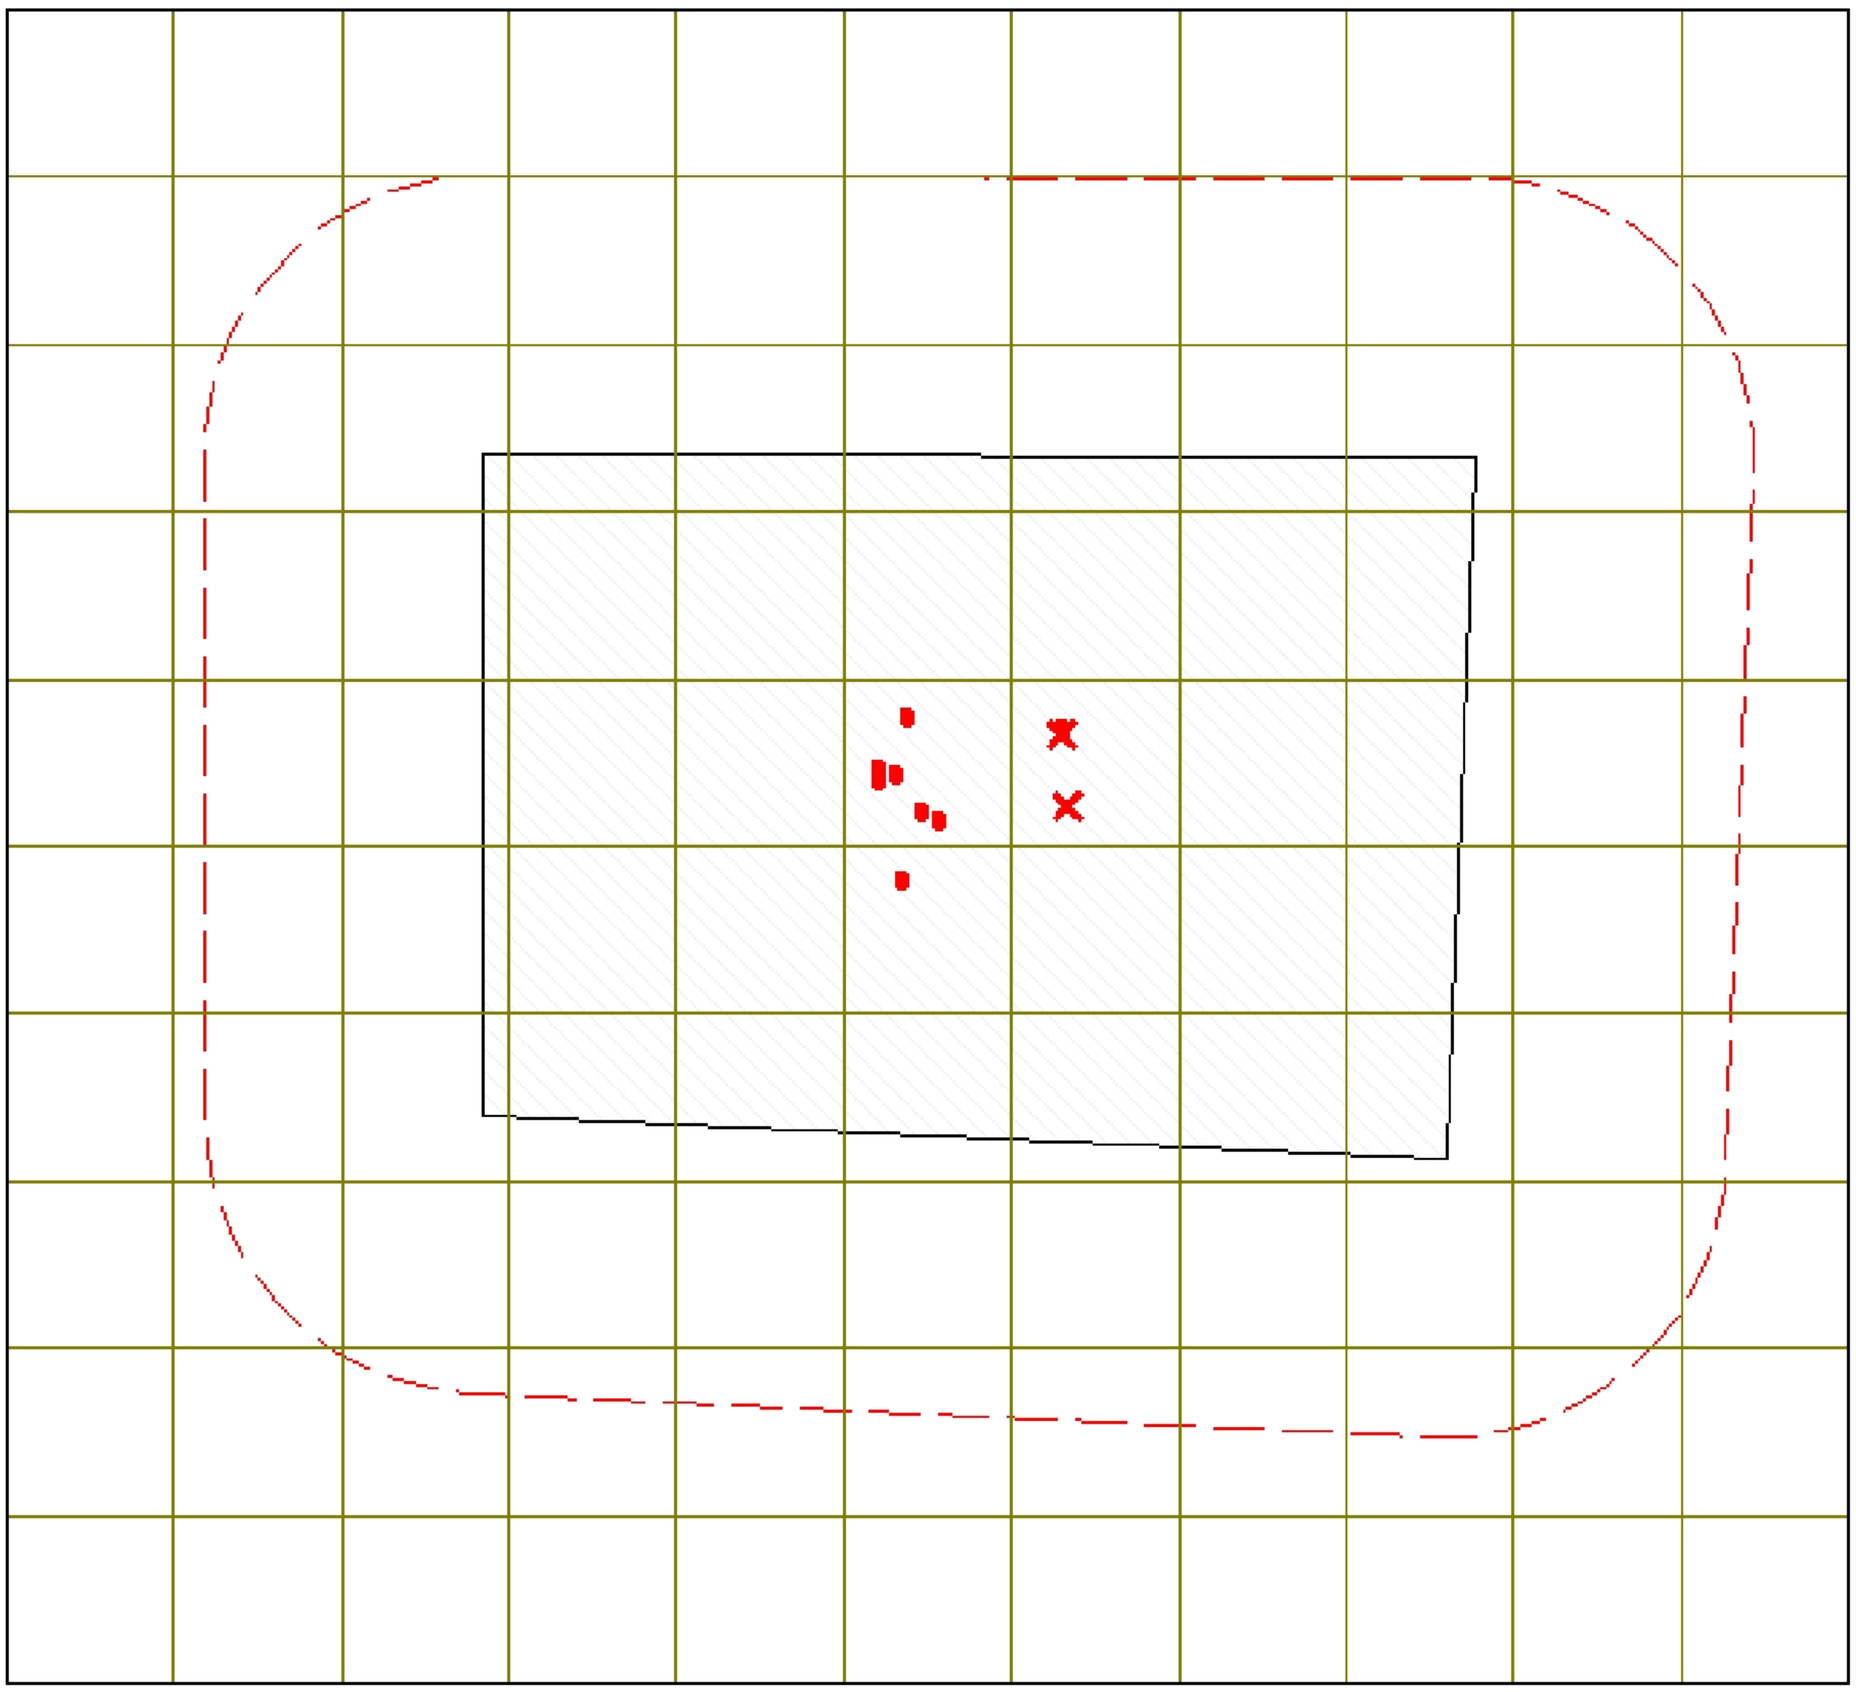


Условные обозначения:
Территория предприятия
Санитарно-защитные зоны, группа N 01
Расч. прямоугольник N 01
Сетка для РП N 01


Изолинии в мг/м3

0 220 660м.
Масштаб 1:22000

Макс концентрация 0.0058423 ПДК достигается в точке x= -213 y= 248
При опасном направлении 121° и опасной скорости ветра 2.7 м/с
Расчетный прямоугольник № 1, ширина 3300 м, высота 3000 м,
шаг расчетной сетки 300 м, количество расчетных точек 12*11
Расчёт на существующее положение.

Город : 566 Жасыл Энерджи
Объект : 0015 Проект НДВ Байчунас Западный на 2027г Вар.№ 1
ПК ЭРА v3.0, Модель: МРК-2014
0621 Метилбензол (349)

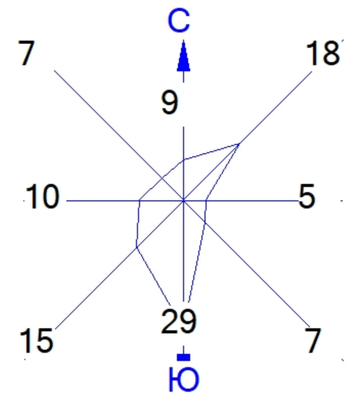

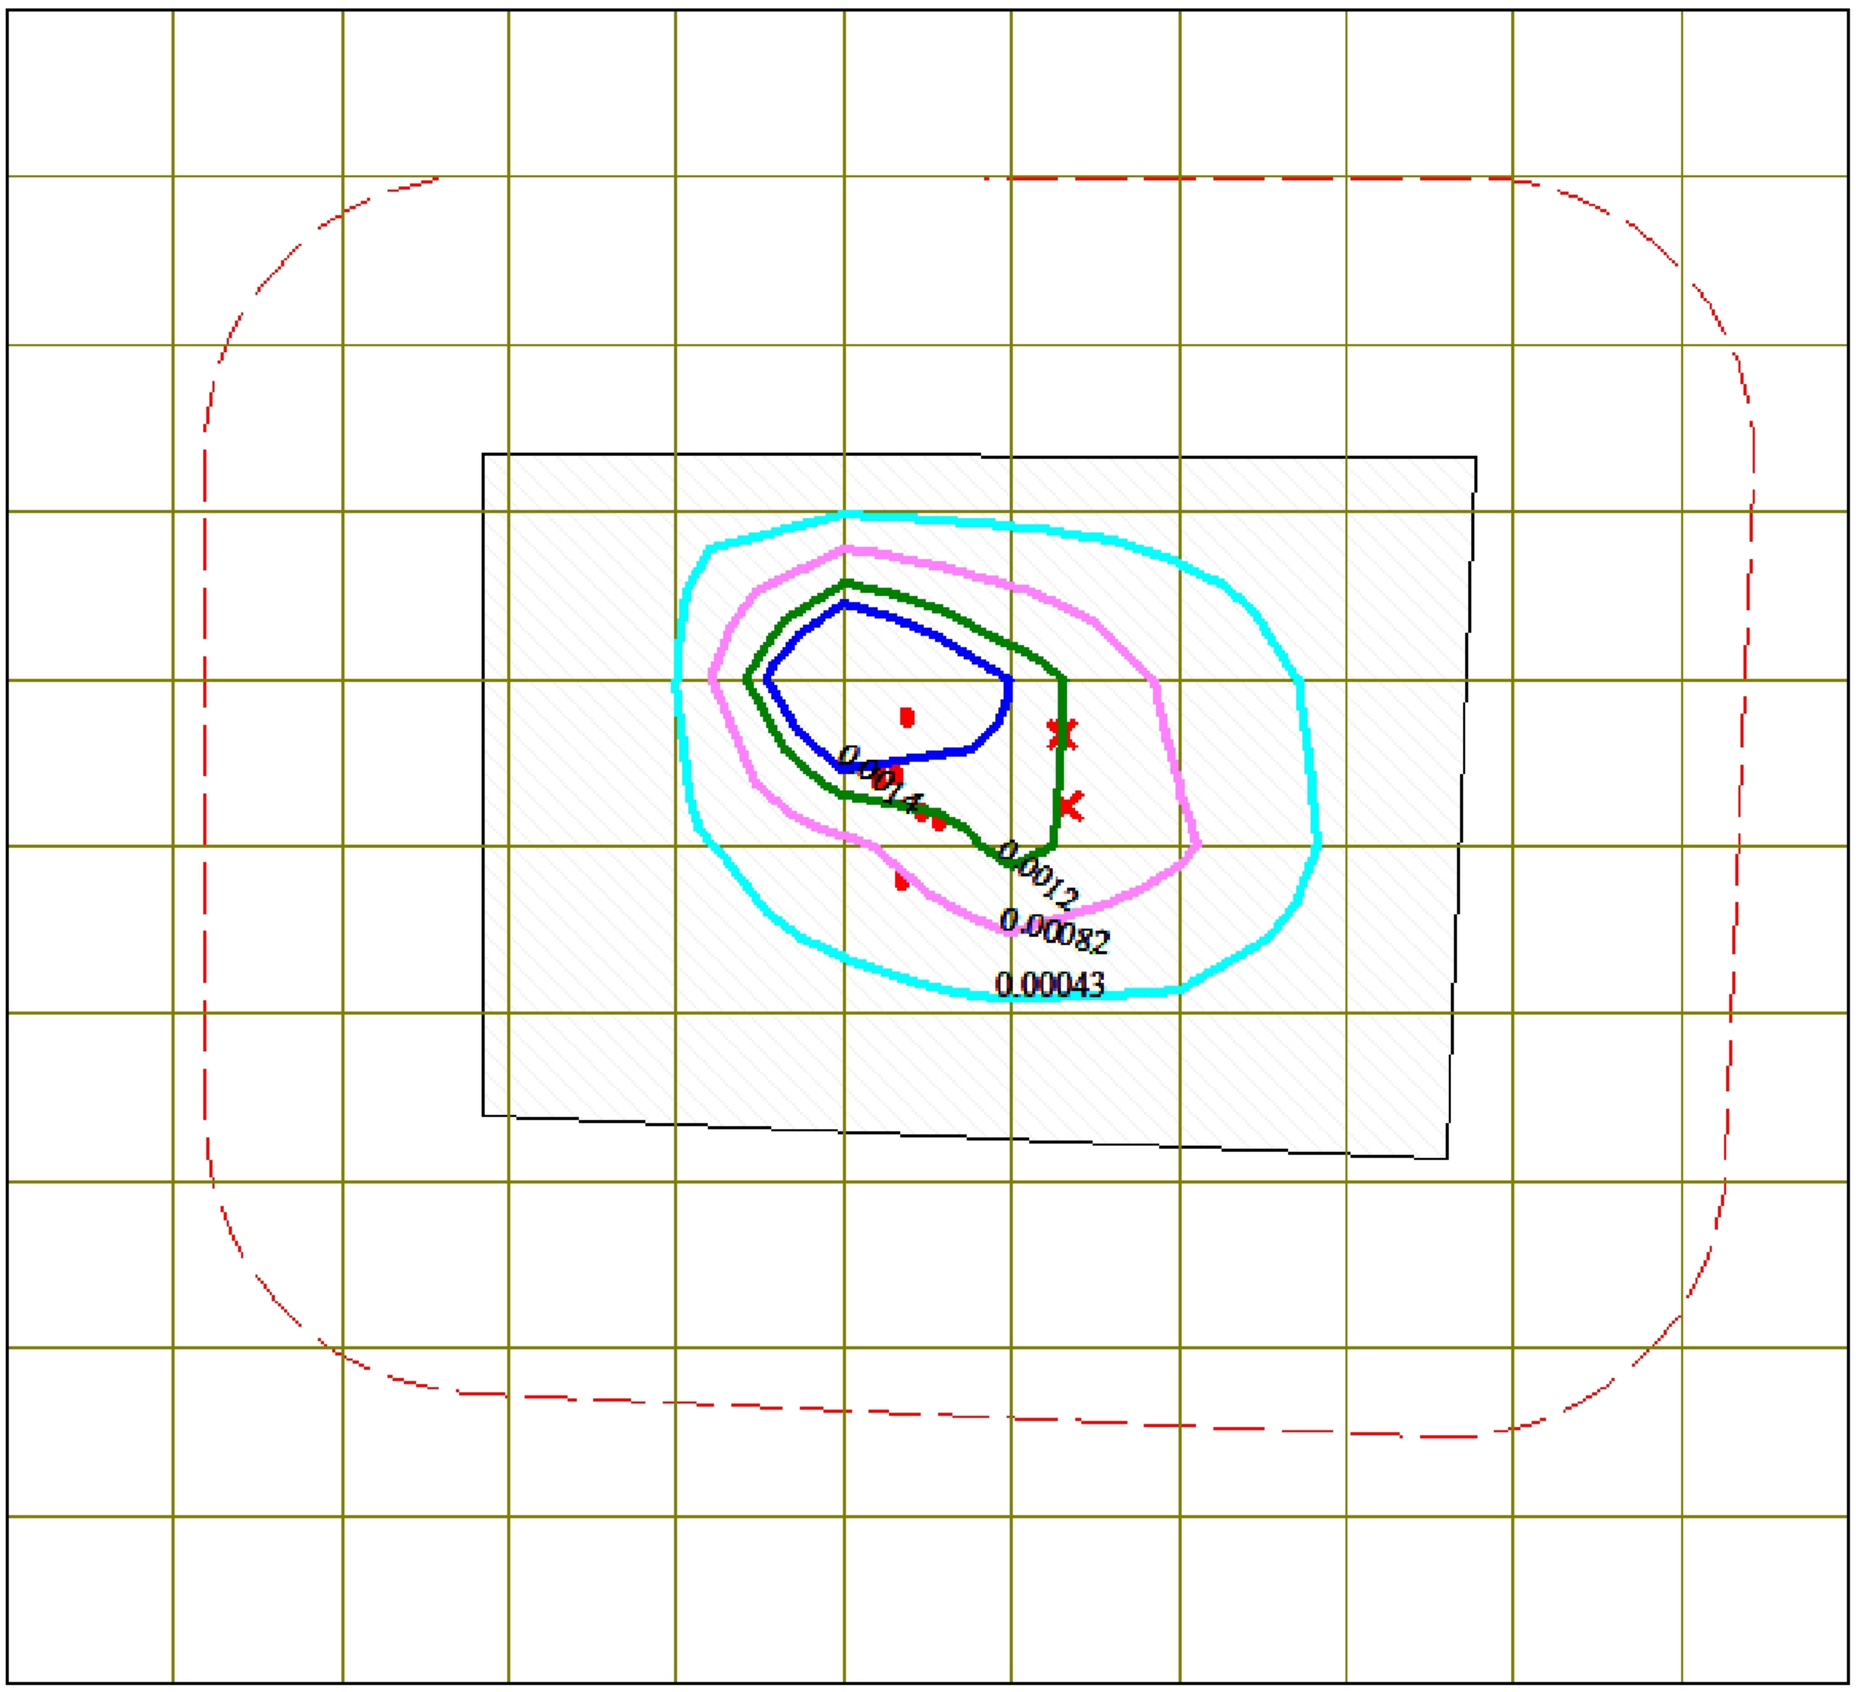


Условные обозначения:
- Территория предприятия
- Санитарно-защитные зоны, группа N 01
- Расч. прямоугольник N 01
- Сетка для РП N 01


Изолинии в мг/м3
- 0.00043 мг/м3
- 0.00082 мг/м3
- 0.0012 мг/м3
- 0.0014 мг/м3

0 220 660м.
Масштаб 1:22000

Макс концентрация 0.0038587 ПДК достигается в точке x= -213 y= 248
При опасном направлении 121° и опасной скорости ветра 2.7 м/с
Расчетный прямоугольник № 1, ширина 3300 м, высота 3000 м,
шаг расчетной сетки 300 м, количество расчетных точек 12*11
Расчёт на существующее положение.

Город : 566 Жасыл Энерджи
Объект : 0015 Проект НДВ Байчунас Западный на 2027г Вар.№ 1
ПК ЭРА v3.0, Модель: МРК-2014
0703 Бенз/а/пирен (3,4-Бензпирен) (54)

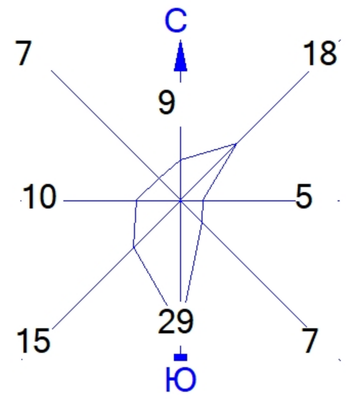

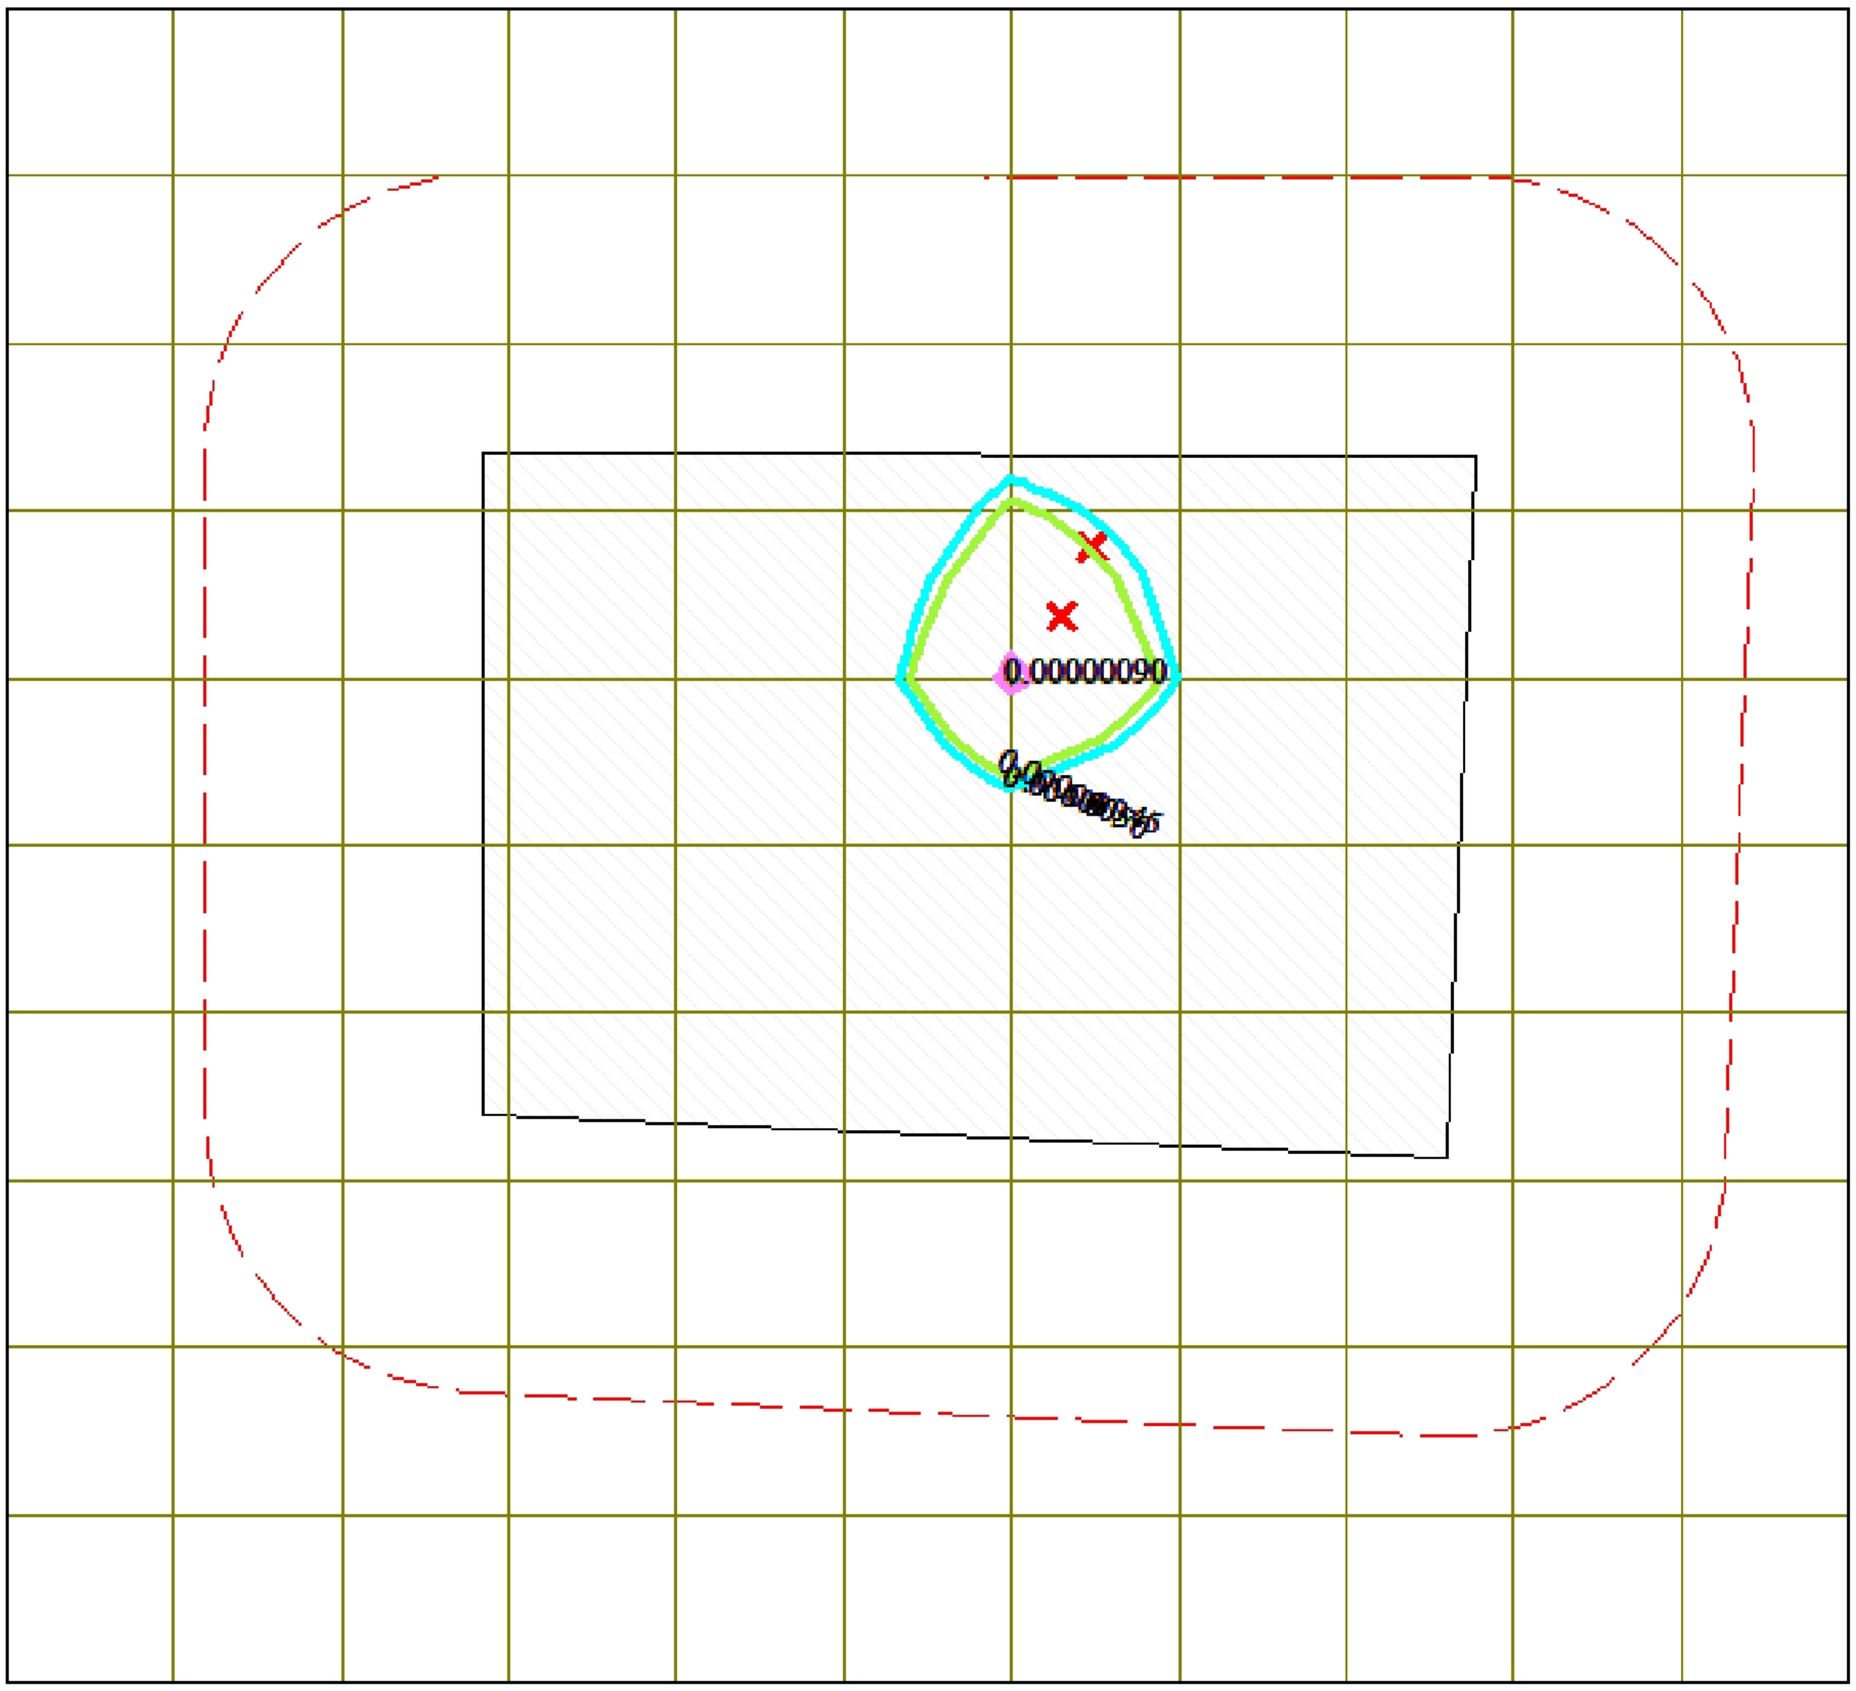


Условные обозначения:
Территория предприятия
Санитарно-защитные зоны, группа N 01
Расч. прямоугольник N 01
Сетка для РП N 01


Изолинии в мг/м3
0.00000045 мг/м3
0.00000050 мг/м3
0.00000090 мг/м3

0 220 660м.
Масштаб 1:22000

Макс концентрация 0.0962182 ПДК достигается в точке x= 87 y= 248
При опасном направлении 40° и опасной скорости ветра 0.75 м/с
Расчетный прямоугольник № 1, ширина 3300 м, высота 3000 м,
шаг расчетной сетки 300 м, количество расчетных точек 12*11
Расчёт на существующее положение.

Город : 566 Жасыл Энерджи
Объект : 0015 Проект НДВ Байчунас Западный на 2027г Вар.№ 1
ПК ЭРА v3.0, Модель: МРК-2014
1325 Формальдегид (Метаналь) (609)

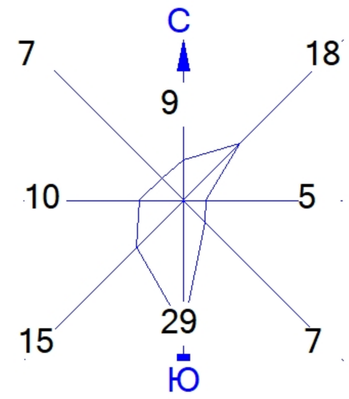

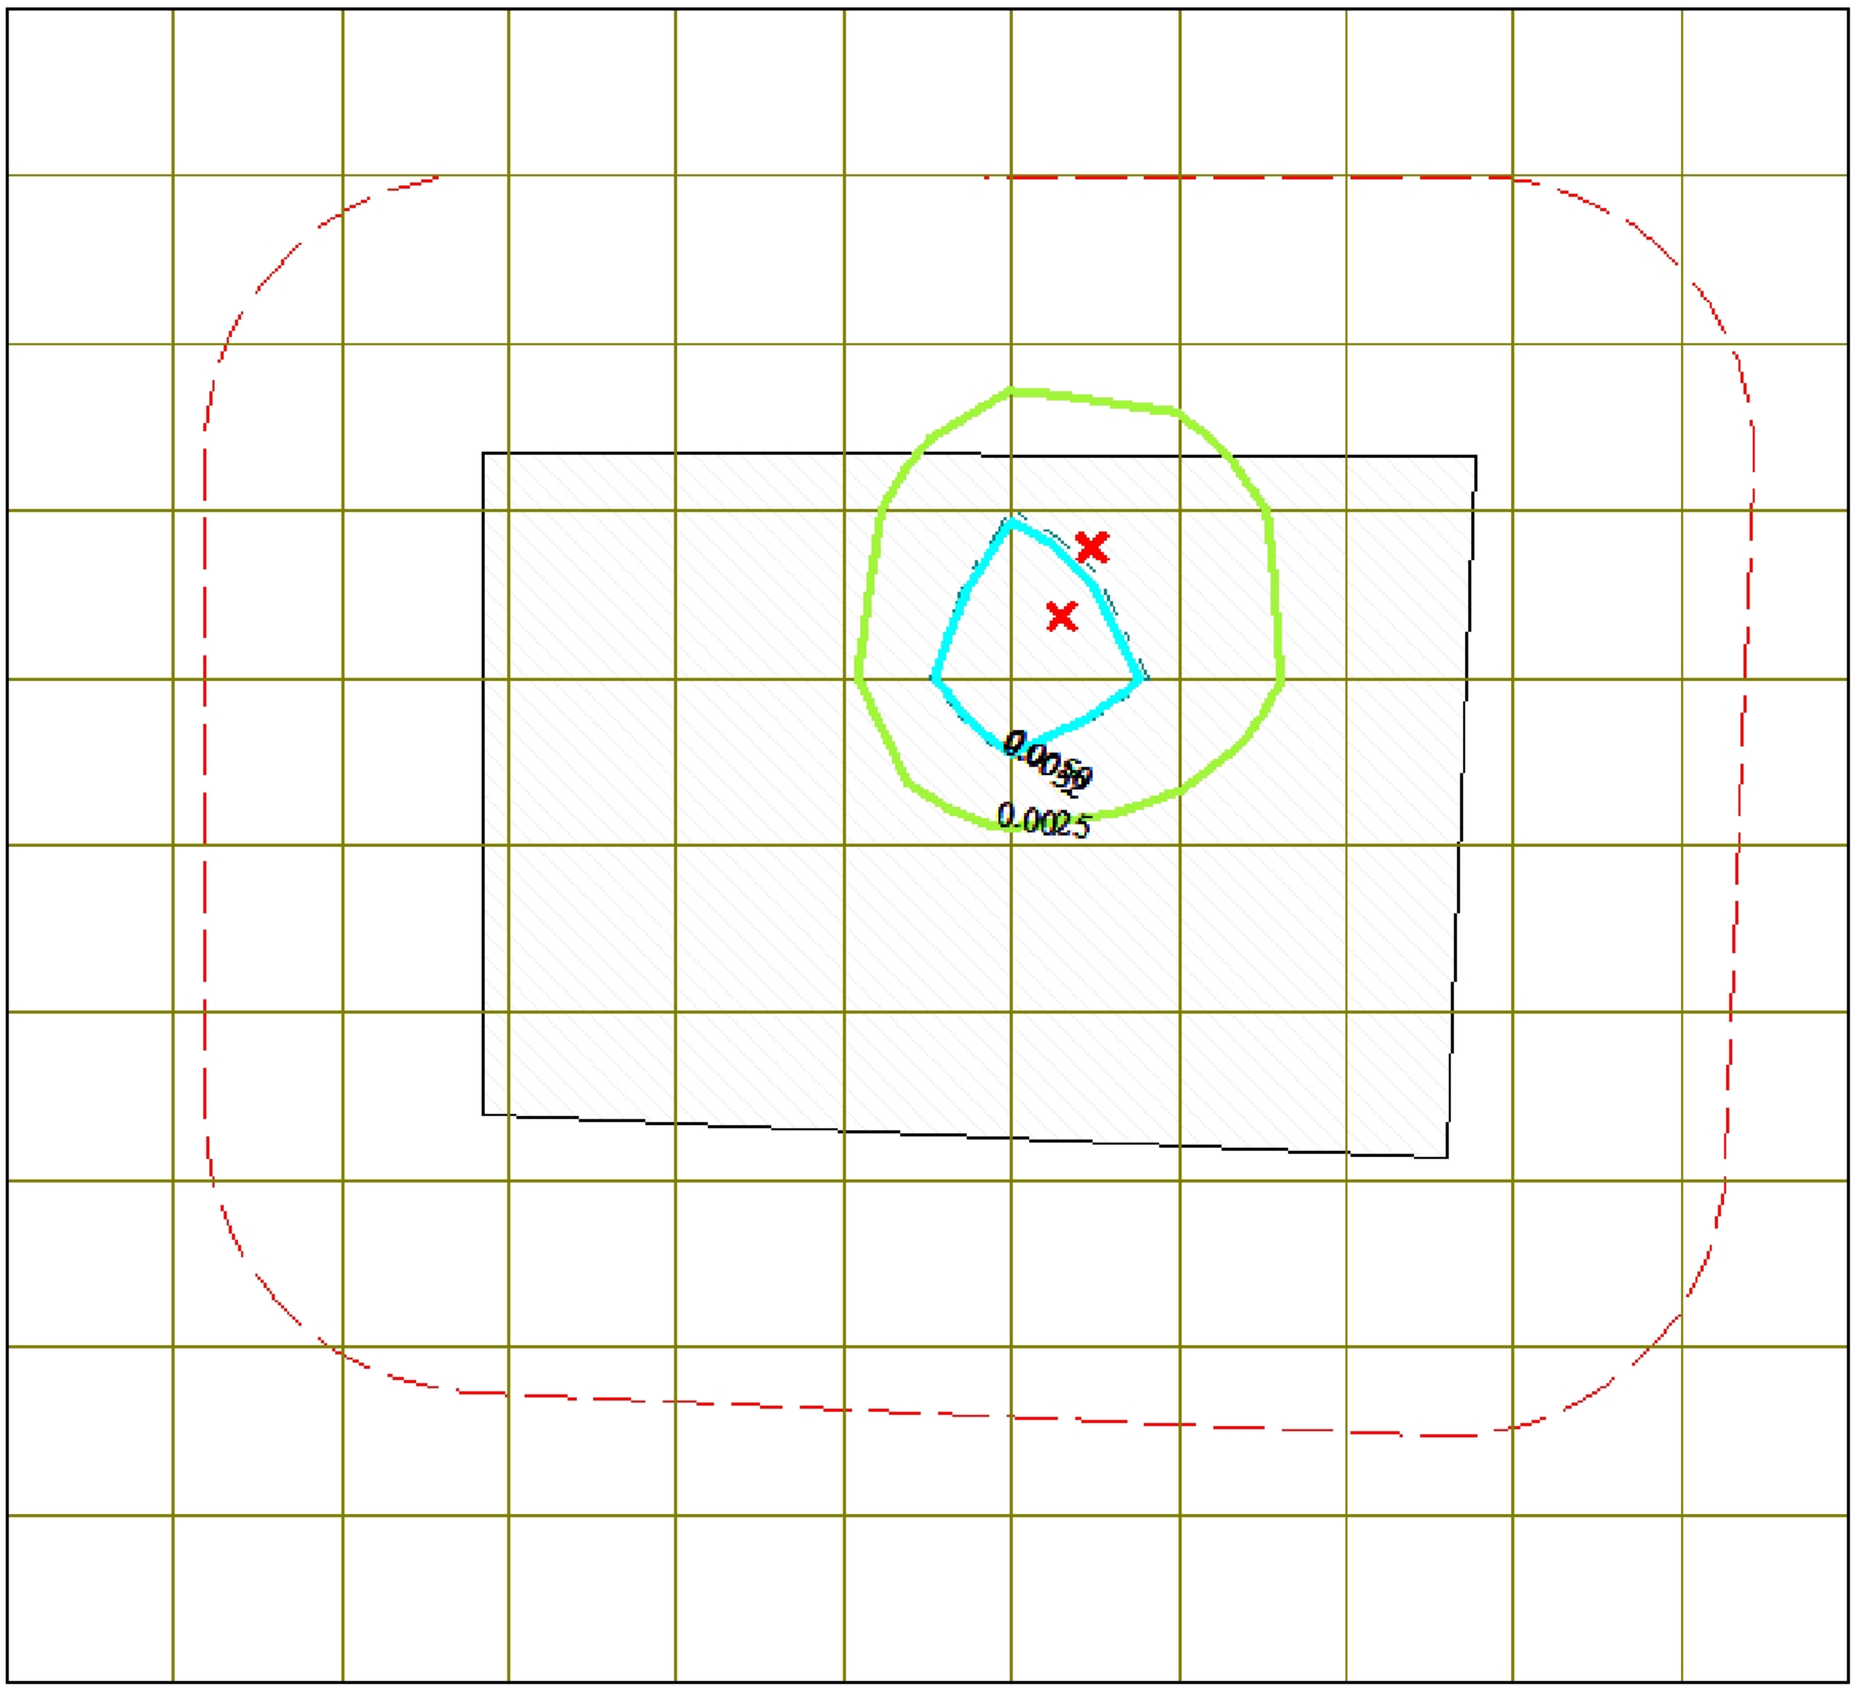


Условные обозначения:
- Территория предприятия
- Санитарно-защитные зоны, группа N 01
- Расч. прямоугольник N 01
- Сетка для РП N 01


Изолинии в мг/м3
- 0.0025 мг/м3
- 0.0050 мг/м3
- 0.0052 мг/м3

0 220 660м.
Масштаб 1:22000

Макс концентрация 0.1557544 ПДК достигается в точке x= 87 y= 248
При опасном направлении 39° и опасной скорости ветра 0.75 м/с
Расчетный прямоугольник № 1, ширина 3300 м, высота 3000 м,
шаг расчетной сетки 300 м, количество расчетных точек 12*11
Расчёт на существующее положение.

Город : 566 Жасыл Энерджи
Объект : 0015 Проект НДВ Байчунас Западный на 2027г Вар.№ 1
ПК ЭРА v3.0, Модель: МРК-2014
2754 Алканы С12-19 /в пересчете на С/ (Углеводороды предельные С12-С19 (в пересчете на С); Растворитель РПК-265П) (10)

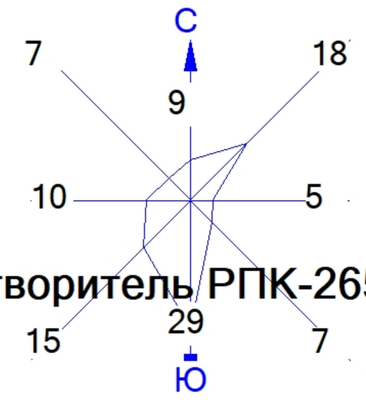

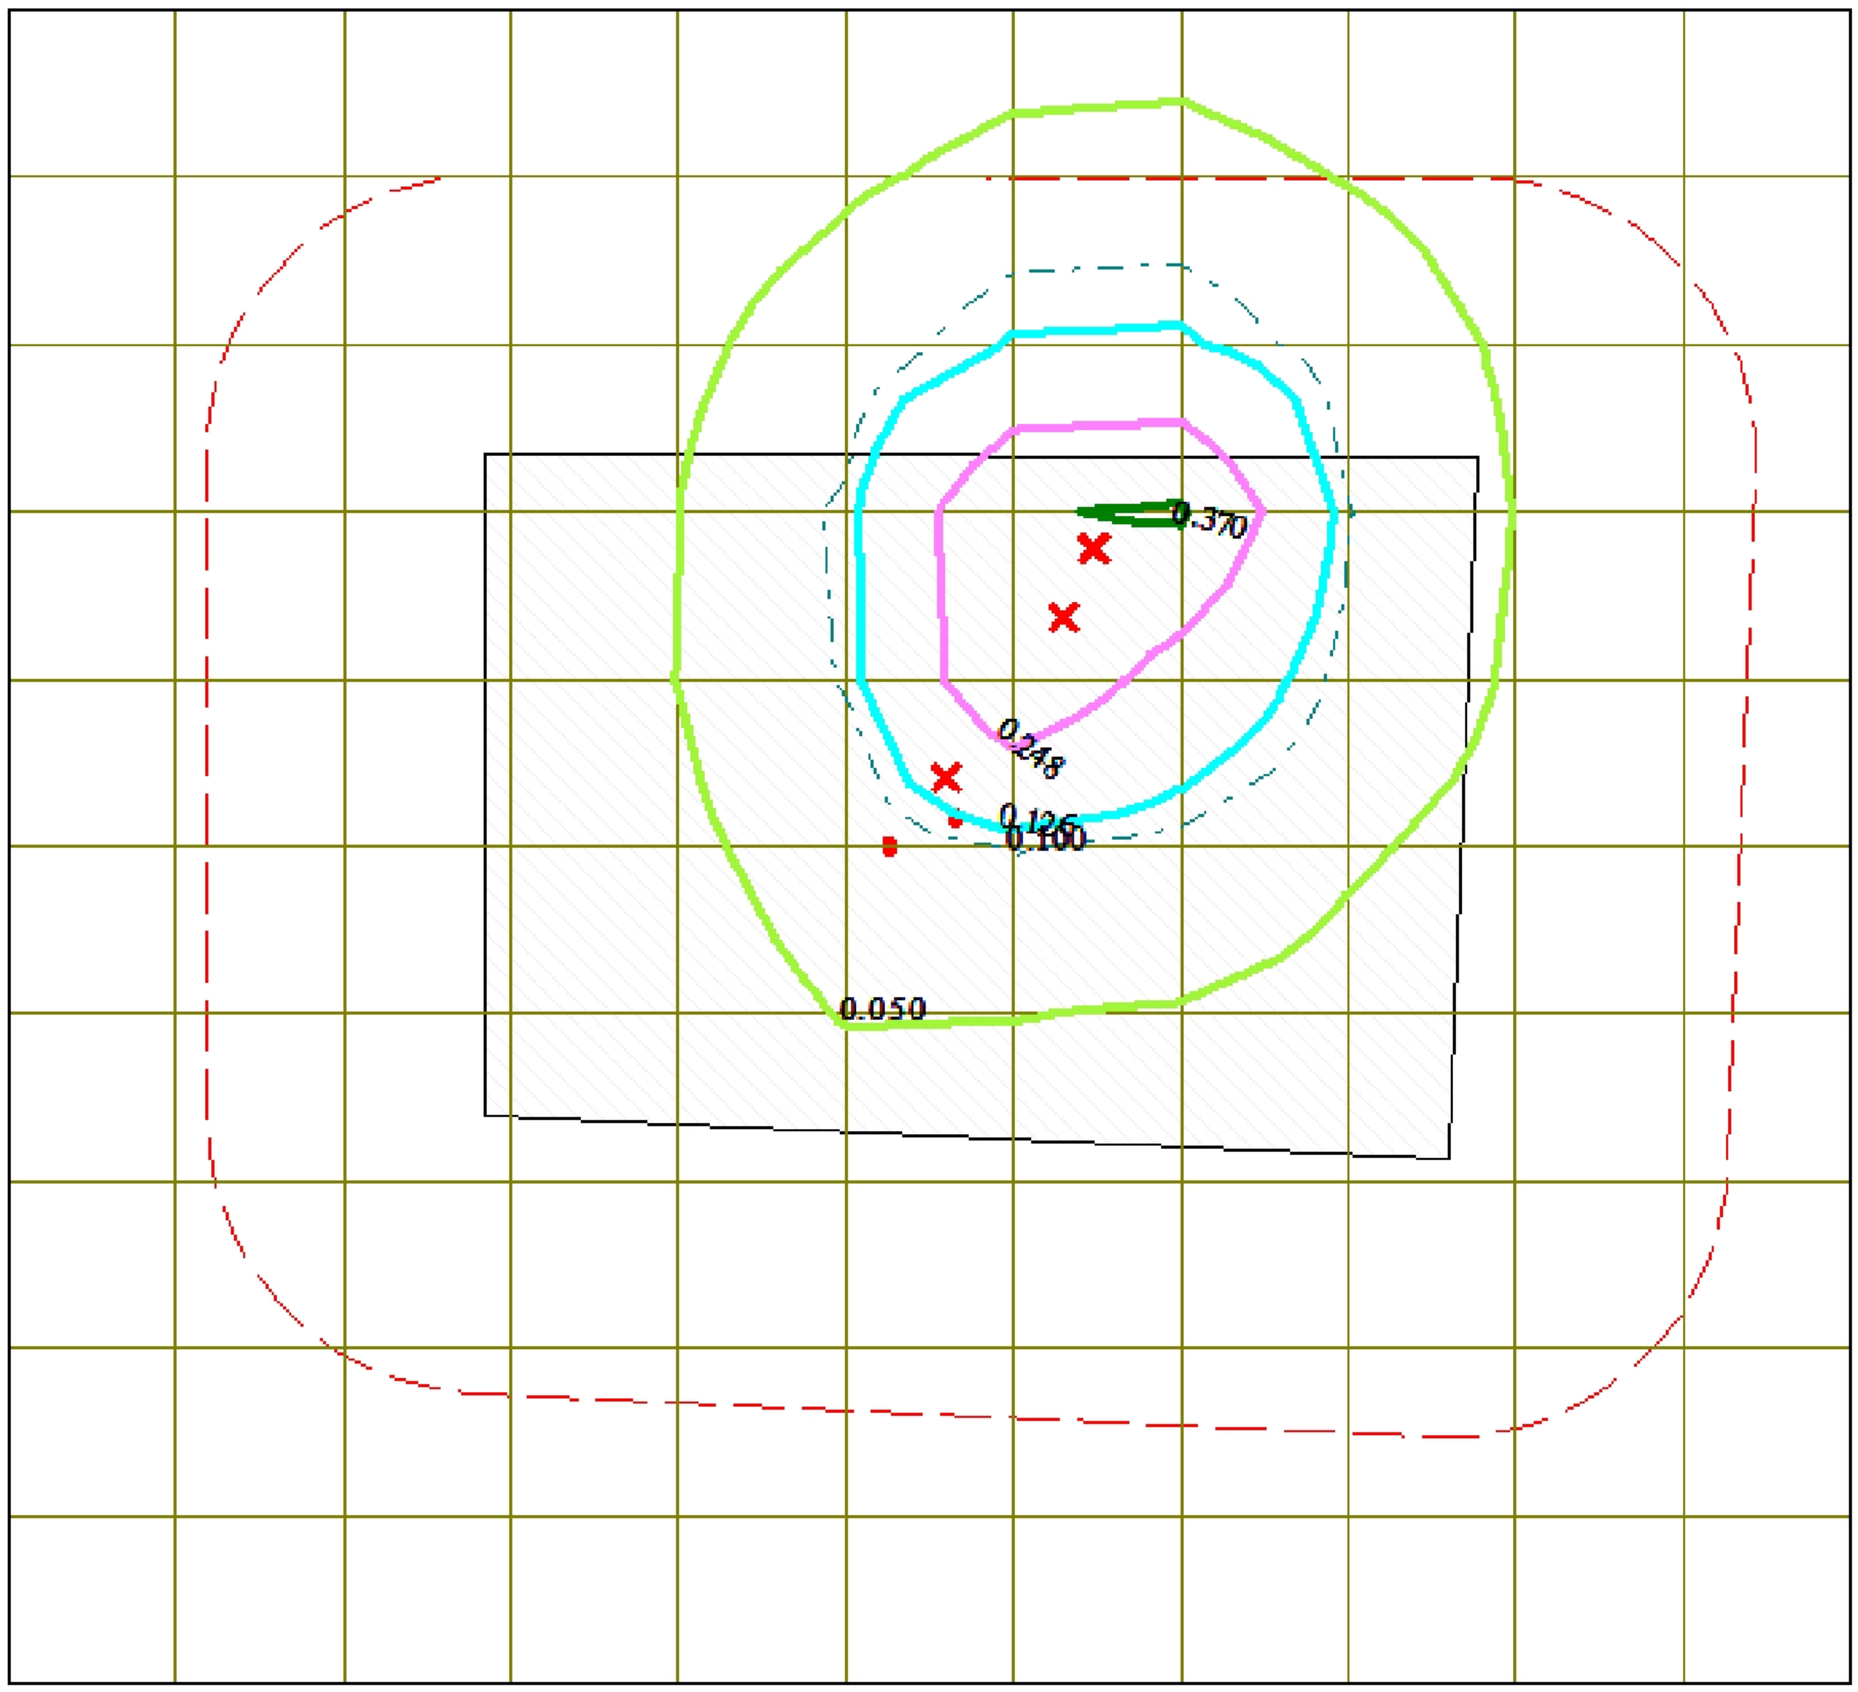


Условные обозначения:
Территория предприятия
Санитарно-защитные зоны, группа N 01
Расч. прямоугольник N 01
Сетка для РП N 01


Изолинии в мг/м3
0.050 мг/м3
0.100 мг/м3
0.126 мг/м3
0.248 мг/м3
0.370 мг/м3

0 220 660м.
Масштаб 1:22000

Макс концентрация 0.3840193 ПДК достигается в точке x= 387 y= 548
При опасном направлении 245° и опасной скорости ветра 0.75 м/с
Расчетный прямоугольник № 1, ширина 3300 м, высота 3000 м,
шаг расчетной сетки 300 м, количество расчетных точек 12*11
Расчёт на существующее положение.

Город : 566 Жасыл Энерджи
Объект : 0015 Проект НДВ Байчунас Западный на 2027г Вар.№ 1
ПК ЭРА v3.0, Модель: МРК-2014
6007 0301+0330

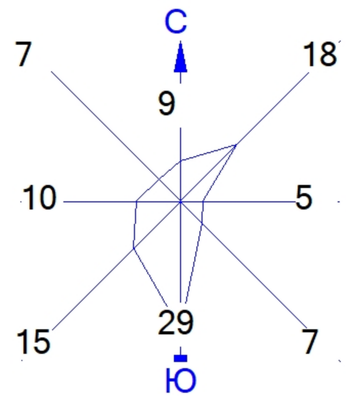

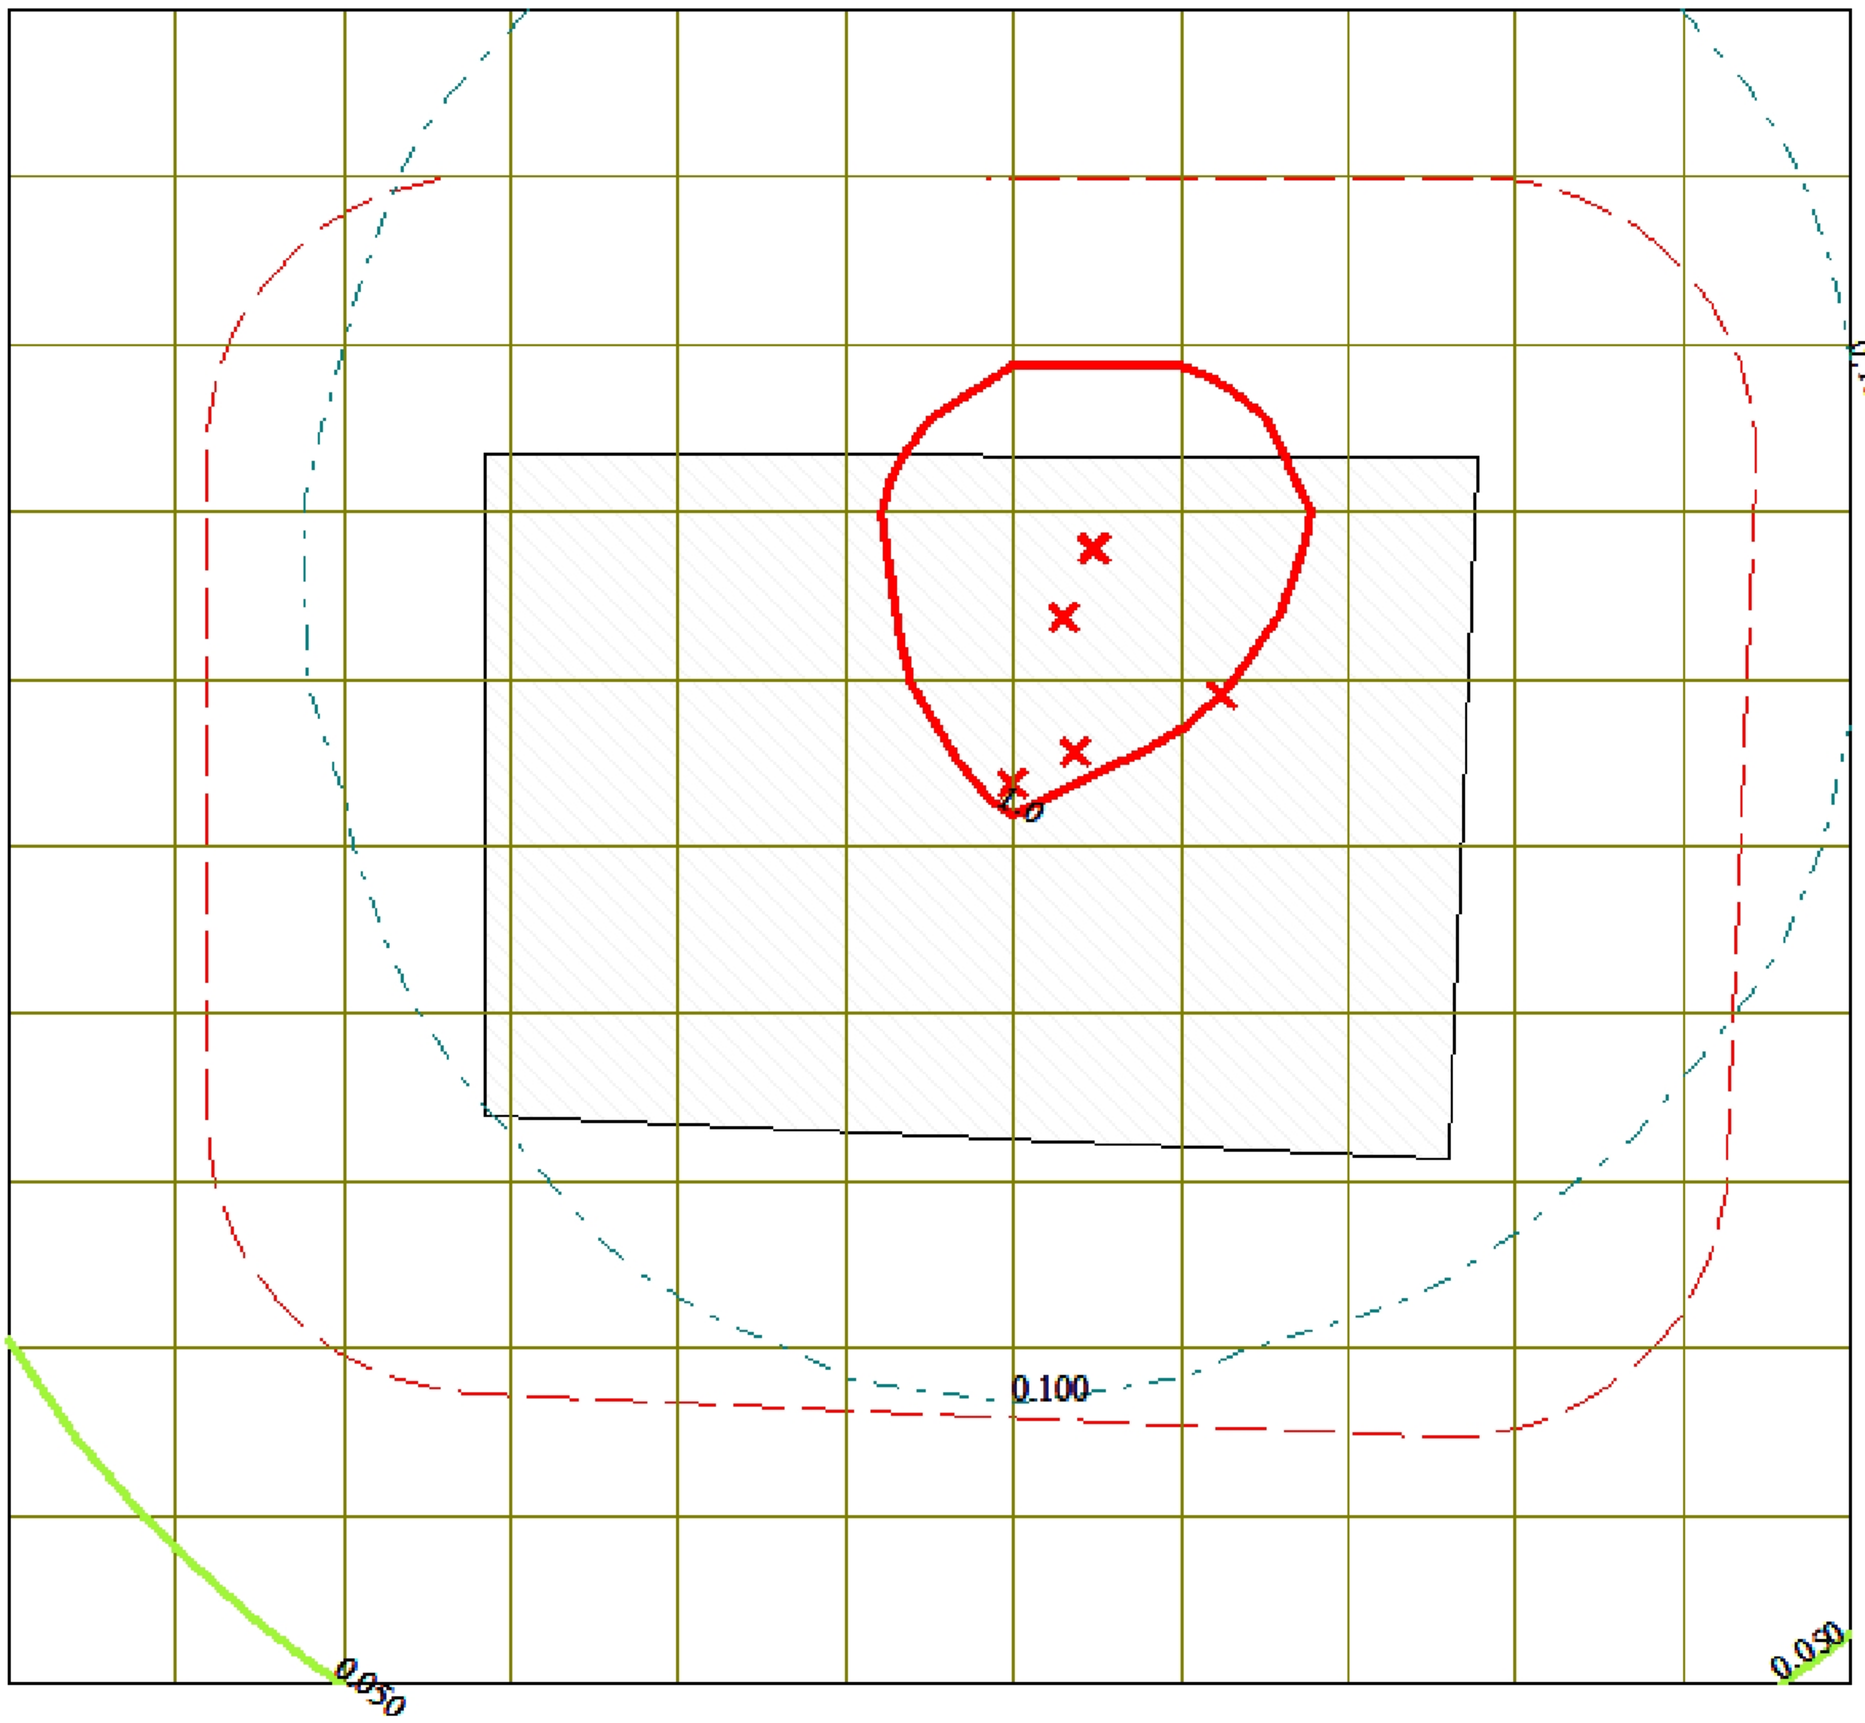


Условные обозначения:
Территория предприятия
Санитарно-защитные зоны, группа N 01
Расч. прямоугольник N 01
Сетка для РП N 01


Изолинии в долях ПДК
0.050 ПДК
0.100 ПДК
1.0 ПДК

0 220 660м.
Масштаб 1:22000

Макс концентрация 2.3866301 ПДК достигается в точке x= 87 y= 548
При опасном направлении 115° и опасной скорости ветра 0.59 м/с
Расчетный прямоугольник № 1, ширина 3300 м, высота 3000 м,
шаг расчетной сетки 300 м, количество расчетных точек 12*11
Расчёт на существующее положение.

Город : 566 Жасыл Энерджи
Объект : 0015 Проект НДВ Байчунас Западный на 2027г Вар.№ 1
ПК ЭРА v3.0, Модель: МРК-2014
6037 0333+1325

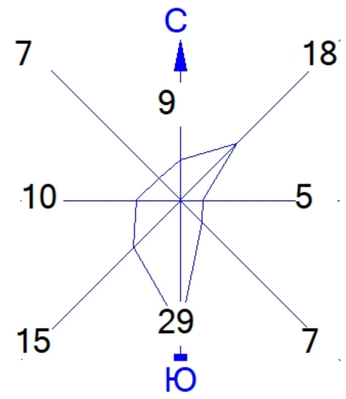

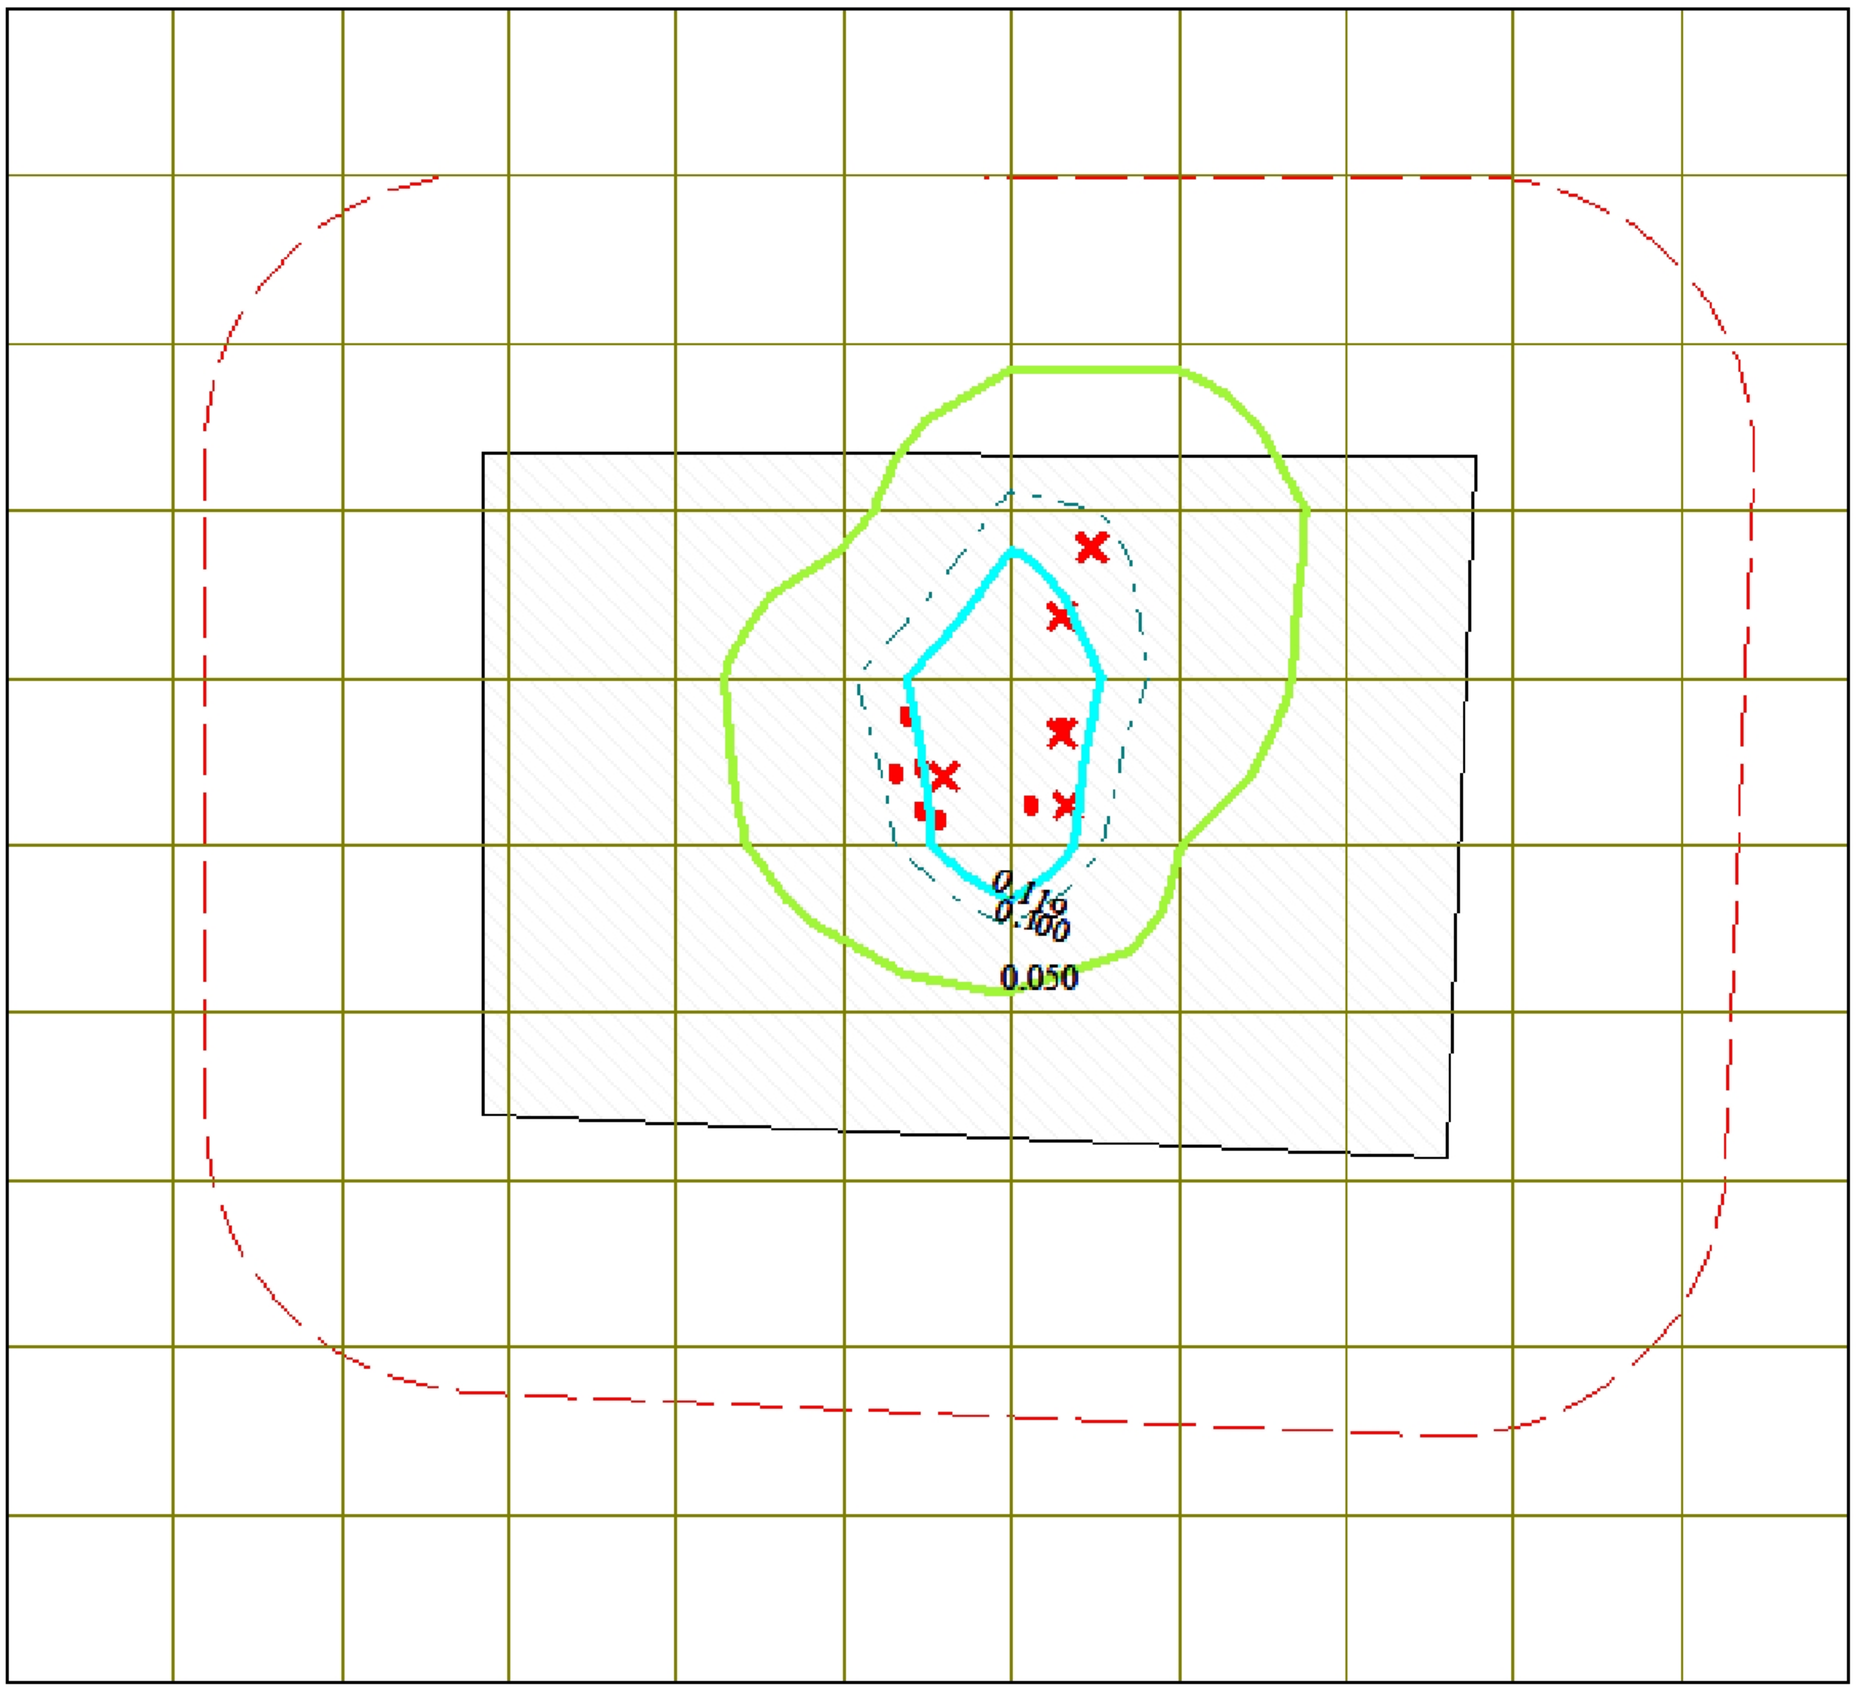


Условные обозначения:
- Территория предприятия
- Санитарно-защитные зоны, группа N 01
- Расч. прямоугольник N 01
- Сетка для РП N 01


Изолинии в долях ПДК
- 0.050 ПДК
- 0.100 ПДК
- 0.119 ПДК

0 220 660м.
Масштаб 1:22000

Макс концентрация 0.1606447 ПДК достигается в точке x= 87 y= -52
При опасном направлении 23° и опасной скорости ветра 0.75 м/с
Расчетный прямоугольник № 1, ширина 3300 м, высота 3000 м,
шаг расчетной сетки 300 м, количество расчетных точек 12*11
Расчёт на существующее положение.

Город : 566 Жасыл Энерджи
Объект : 0015 Проект НДВ Байчунас Западный на 2027г Вар.№ 1
ПК ЭРА v3.0, Модель: МРК-2014
6044 0330+0333

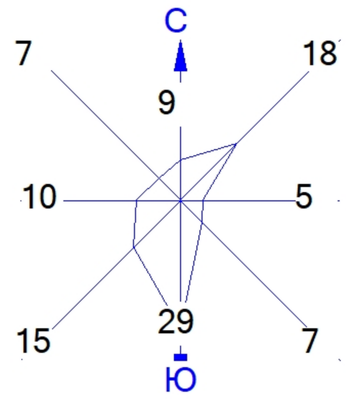

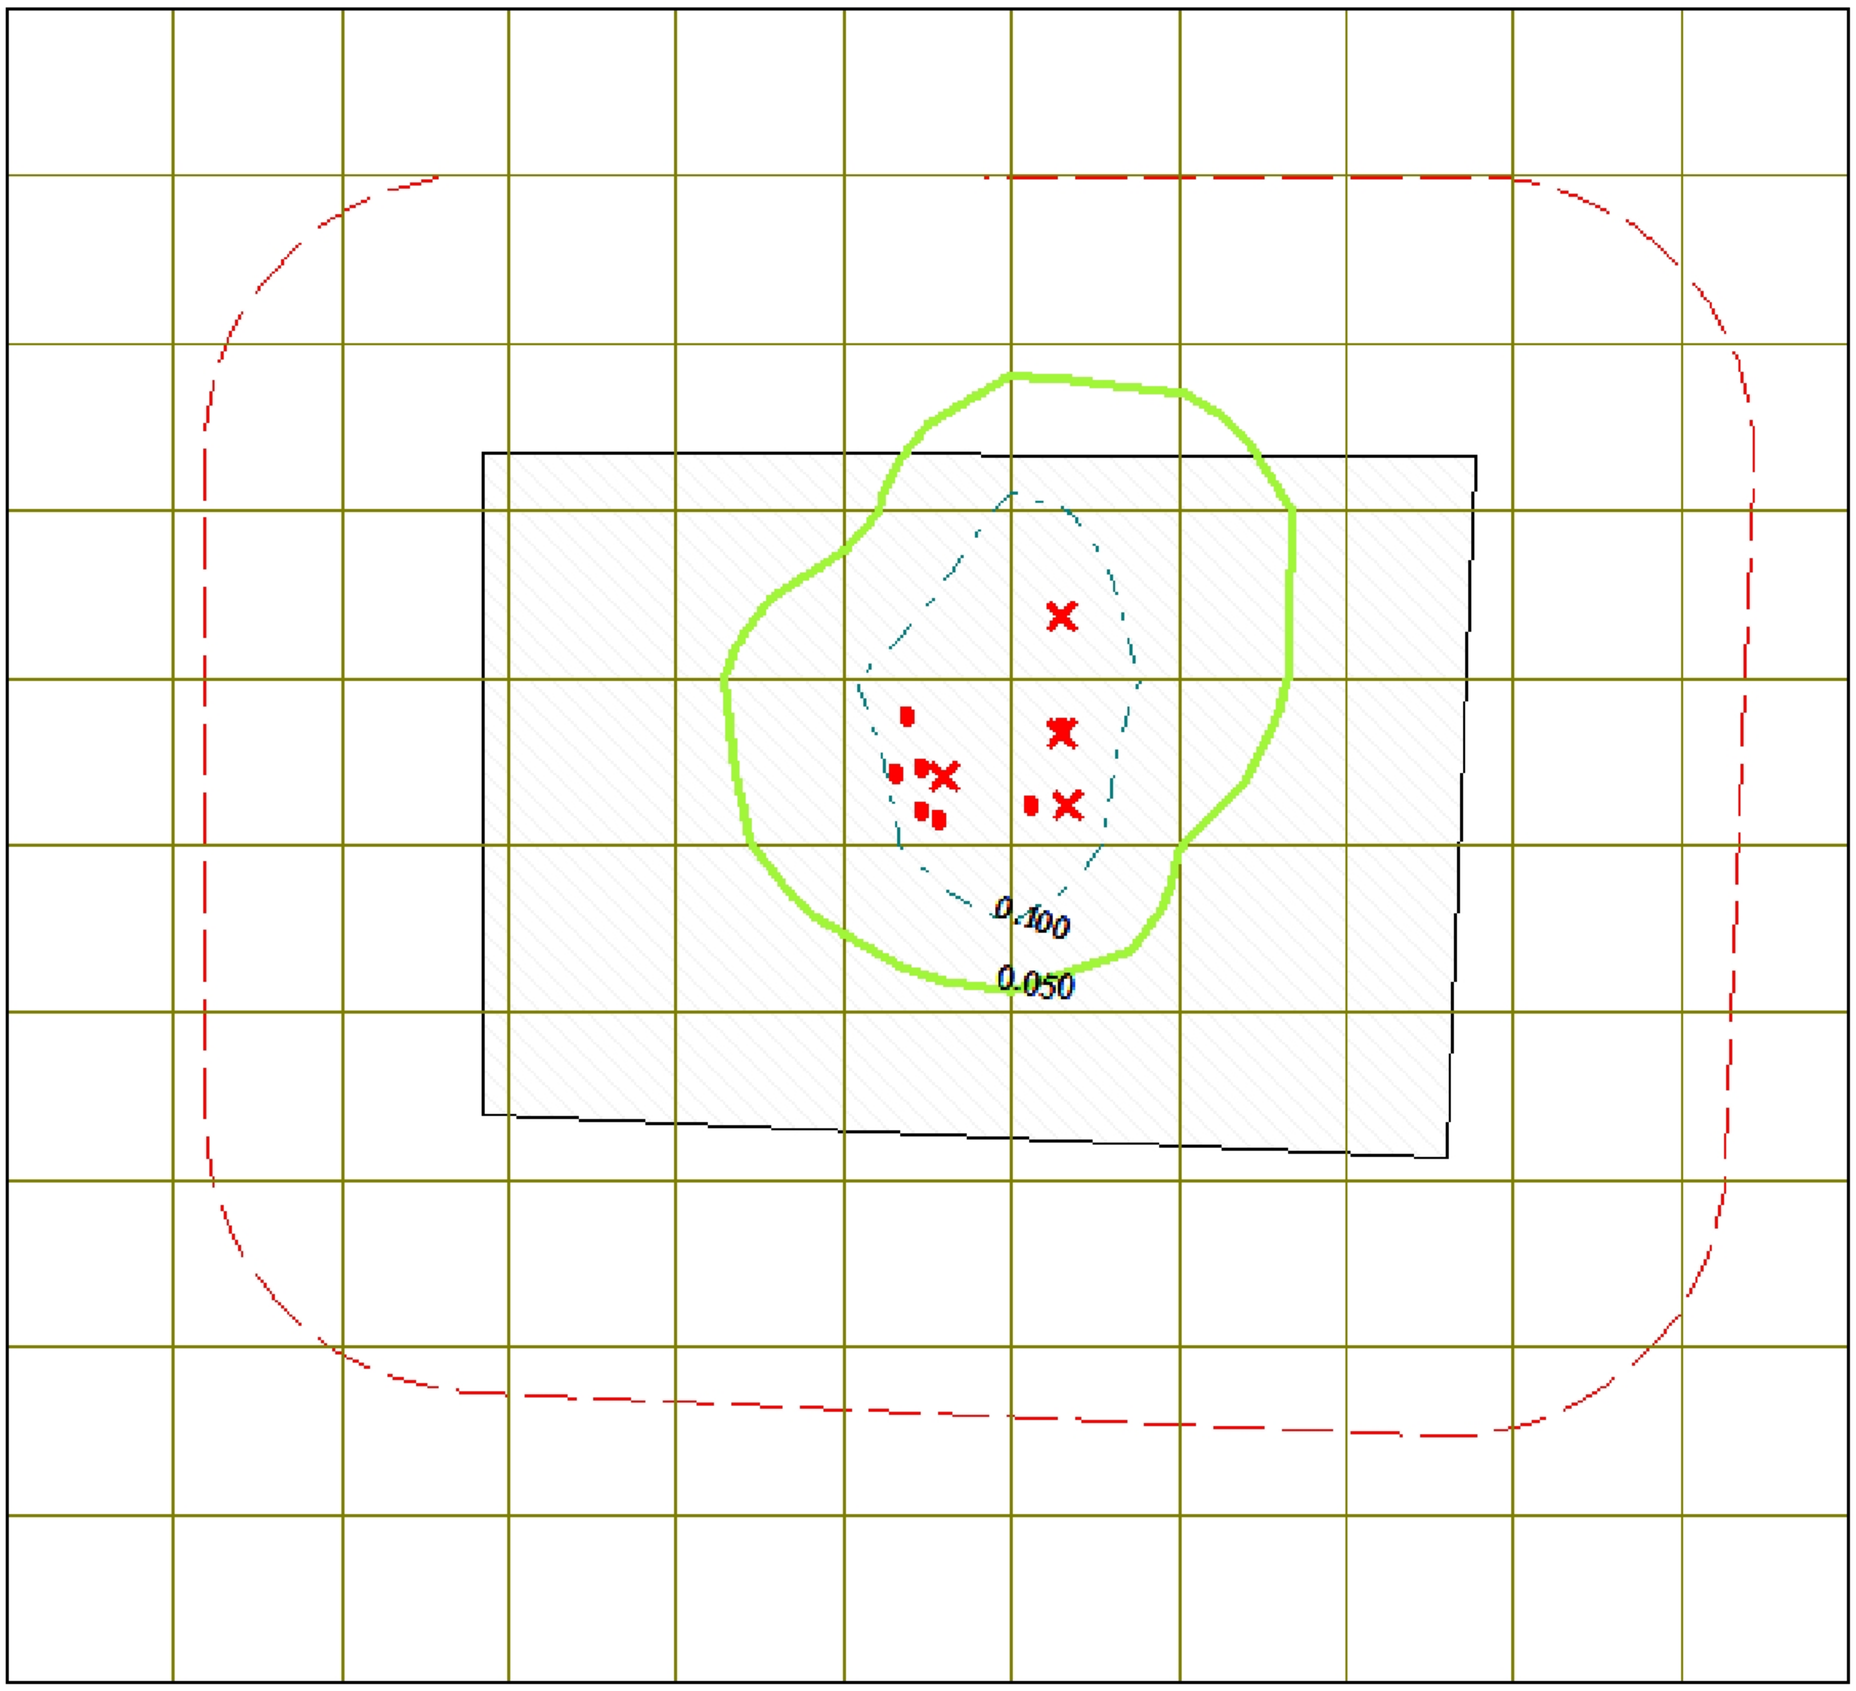

Условные обозначения:
Территория предприятия
Санитарно-защитные зоны, группа N 01
Расч. прямоугольник N 01
Сетка для РП N 01

Изолинии в долях ПДК
0.050 ПДК
0.100 ПДК

0 220 660м.
Масштаб 1:22000

Макс концентрация 0.1578658 ПДК достигается в точке x= 87 y= -52
При опасном направлении 23° и опасной скорости ветра 0.75 м/с
Расчетный прямоугольник № 1, ширина 3300 м, высота 3000 м,
шаг расчетной сетки 300 м, количество расчетных точек 12*11
Расчёт на существующее положение.