

**ИНЖЕНЕРНЫЕ
РЕШЕНИЯ**
проектно-строительная компания

*ТОО «Проектно-строительная компания «Инженерные решения»
Гос. лицензия № 19020836 от 16.10.2019 г.*

РАБОЧИЙ ПРОЕКТ

*«Реконструкция комплекса очистных сооружений шахтных вод Орловской шахты по адресу : область Абай , Бородулихинский район ,
«Филиал ТОО «Востокцветмет» Орловский производственный комплекс»*

ТОМ 3


Альбом 4

ИР -72349.00-07.2025-4-ТХ

*Горизонтальный трехсекционный отстойник $V=2000$ м³
(поз.4 по ГП)*

Технология производства

г. Усть-Каменогорск, 2025 г.

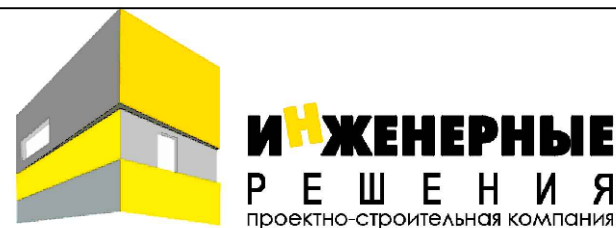

*ТОО «Проектно-строительная компания «Инженерные решения»
Гос. лицензия № 19020836 от 16.10.2019 г.*

РАБОЧИЙ ПРОЕКТ

*«Реконструкция комплекса очистных сооружений шахтных вод Орловской шахты по адресу : область Абай , Бородулихинский район ,
«Филиал ТОО «Востокцветмет» Орловский производственный комплекс»*

ТОМ 3

Альбом 4

ИР -72349.00-07.2025-4-ТХ

*Горизонтальный трехсекционный отстойник V=2000 м³
(поз.4 по ГП)*

Технология производства

*Генеральный директор
ТОО «ПСК» Инженерные решения»*



Бельц Е.В.

Главный инженер проекта

Маштаев Р.К.

г. Усть-Каменогорск, 2025 г.

				Согласовано:	
Инв. № подл.	Подпись и дата	Взам. инв. №	Раздел ГГ	Шмидт	09.02
			Раздел КЖ	Куцаинов	09.02

[illegible]

- Скрейперный механизм устанавливается в каждую секцию горизонтального отстойника.
- Скрейперный механизм предназначен для удаления шламового осадка с дна горизонтального отстойника, образующегося в процессе нейтрализации шахтных вод.

					ИР - 7349.00-07.2025-04- ТХ			
					«Реконструкция комплекса очистных сооружений шахтных вод Орловской шахты по адресу: область Абай, Бородулихинский район, Филиал ТОО «Востокцветмет», Орловский производственный комплекс			
Исполн.	Лист	№ док.	Подпись	Дата	Отстойник трехсекционный V=2000 м	Страница	Лист	Листов
	Маштаев					РП	1	4
Исполн.	Фадеев				Общие данные	ТОО ПК "Инженерные решения" г. Усть-Каменогорск, 2025 г		
Исполн.	Оразгалиев							
Исполн.	Оразгалиев							






Реагентное отделение
см. ИР-7349.00-07.2025-01-ТХ1

Насосная шлама
ИР-7349.00-07.2025-01- ТХ 2

Инв. N подл.	Подп. и дата	Взам. инв. N



						ИР - 734 9.00-07.2025-04- ТХ			
						«Реконструкция комплекса очистных сооружений шахтных вод Орловской шахты, по адресу: область Абай, Бородинский район, Филиал ТОО «Востокветмет», Орловский производственный комплекс			
Изм.	Кол.	Лист	№ док.	Подпись	Дата	Отстойник трехсекционный V=2000 м³	Стадия	Лист	Листов
ГИП		Маштаев					РП	2	4
Разработал		Файеев				Ситуационный план	ТОО ПК "Инженерные решения" г. Усть-Каменогорск, 2025 г.		
Проверил		Оразгалиев							
Н.Контроль		Оразгалиев							

1




						ИР - 734.9.00-07.2025-04- TX			
Проверил	Оразалиев			<i>Оразалиев</i>					
Н.Контроль	Оразалиев			<i>Оразалиев</i>					

Двухдальный скребок

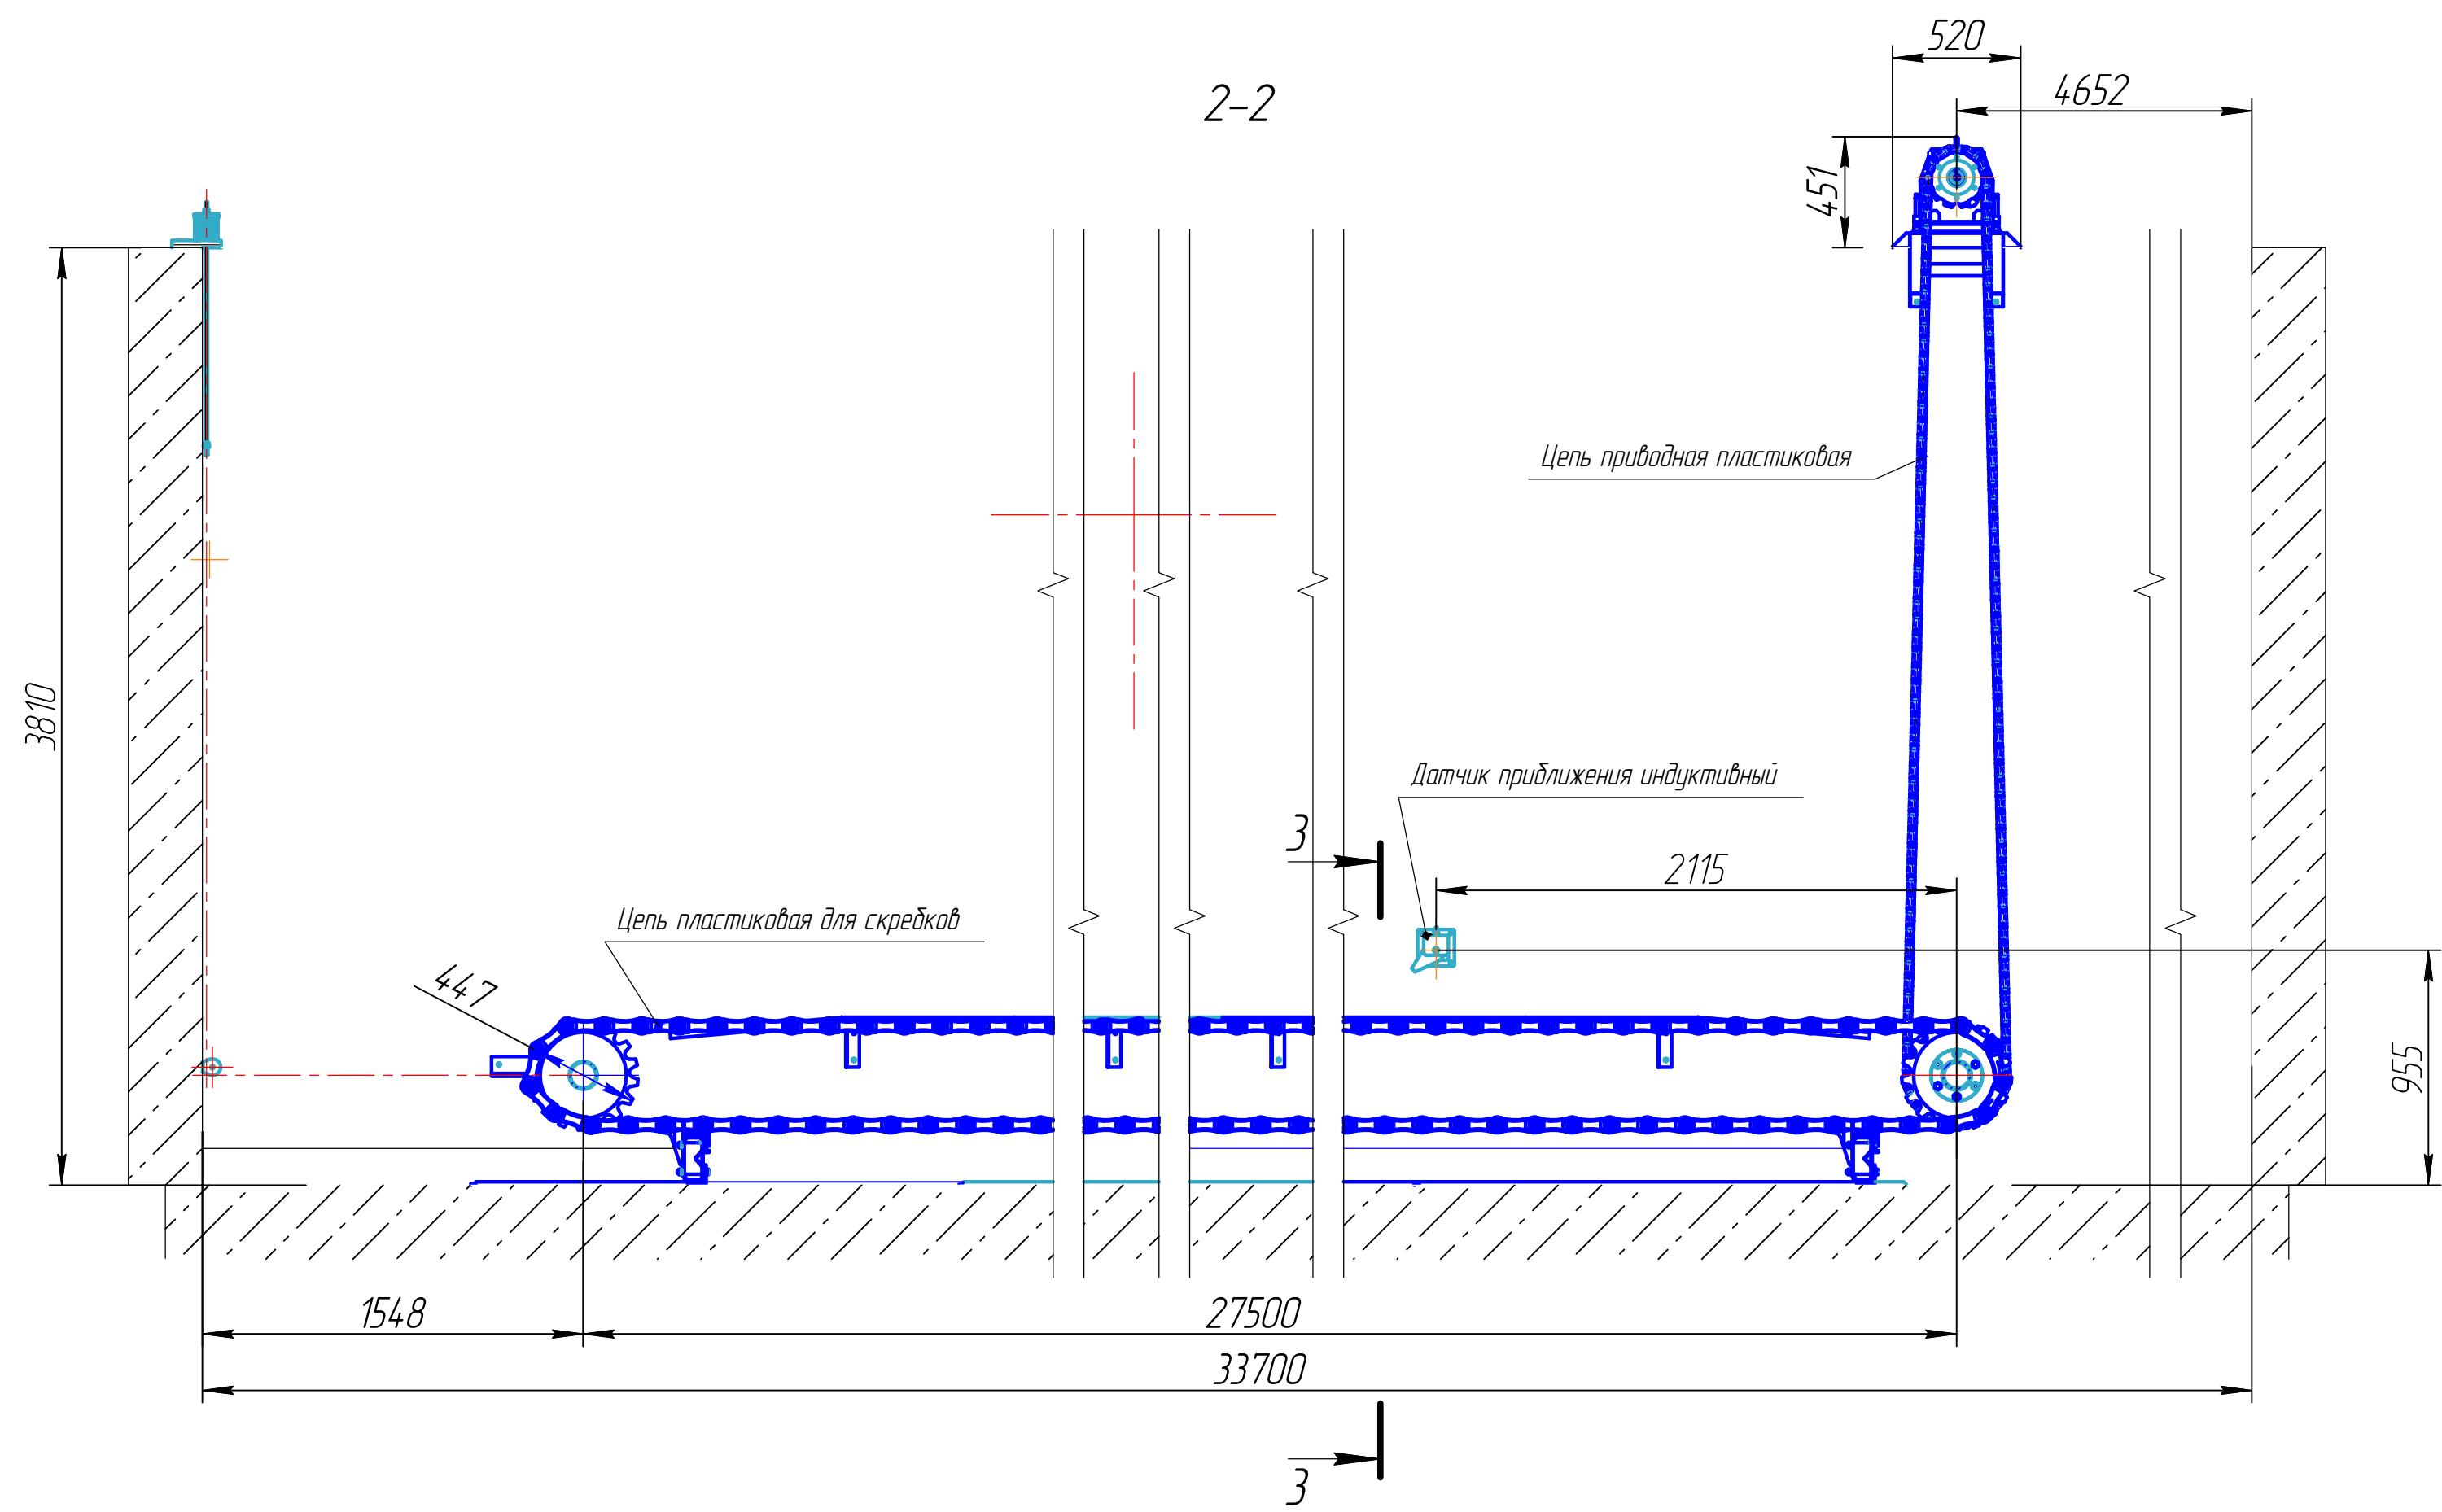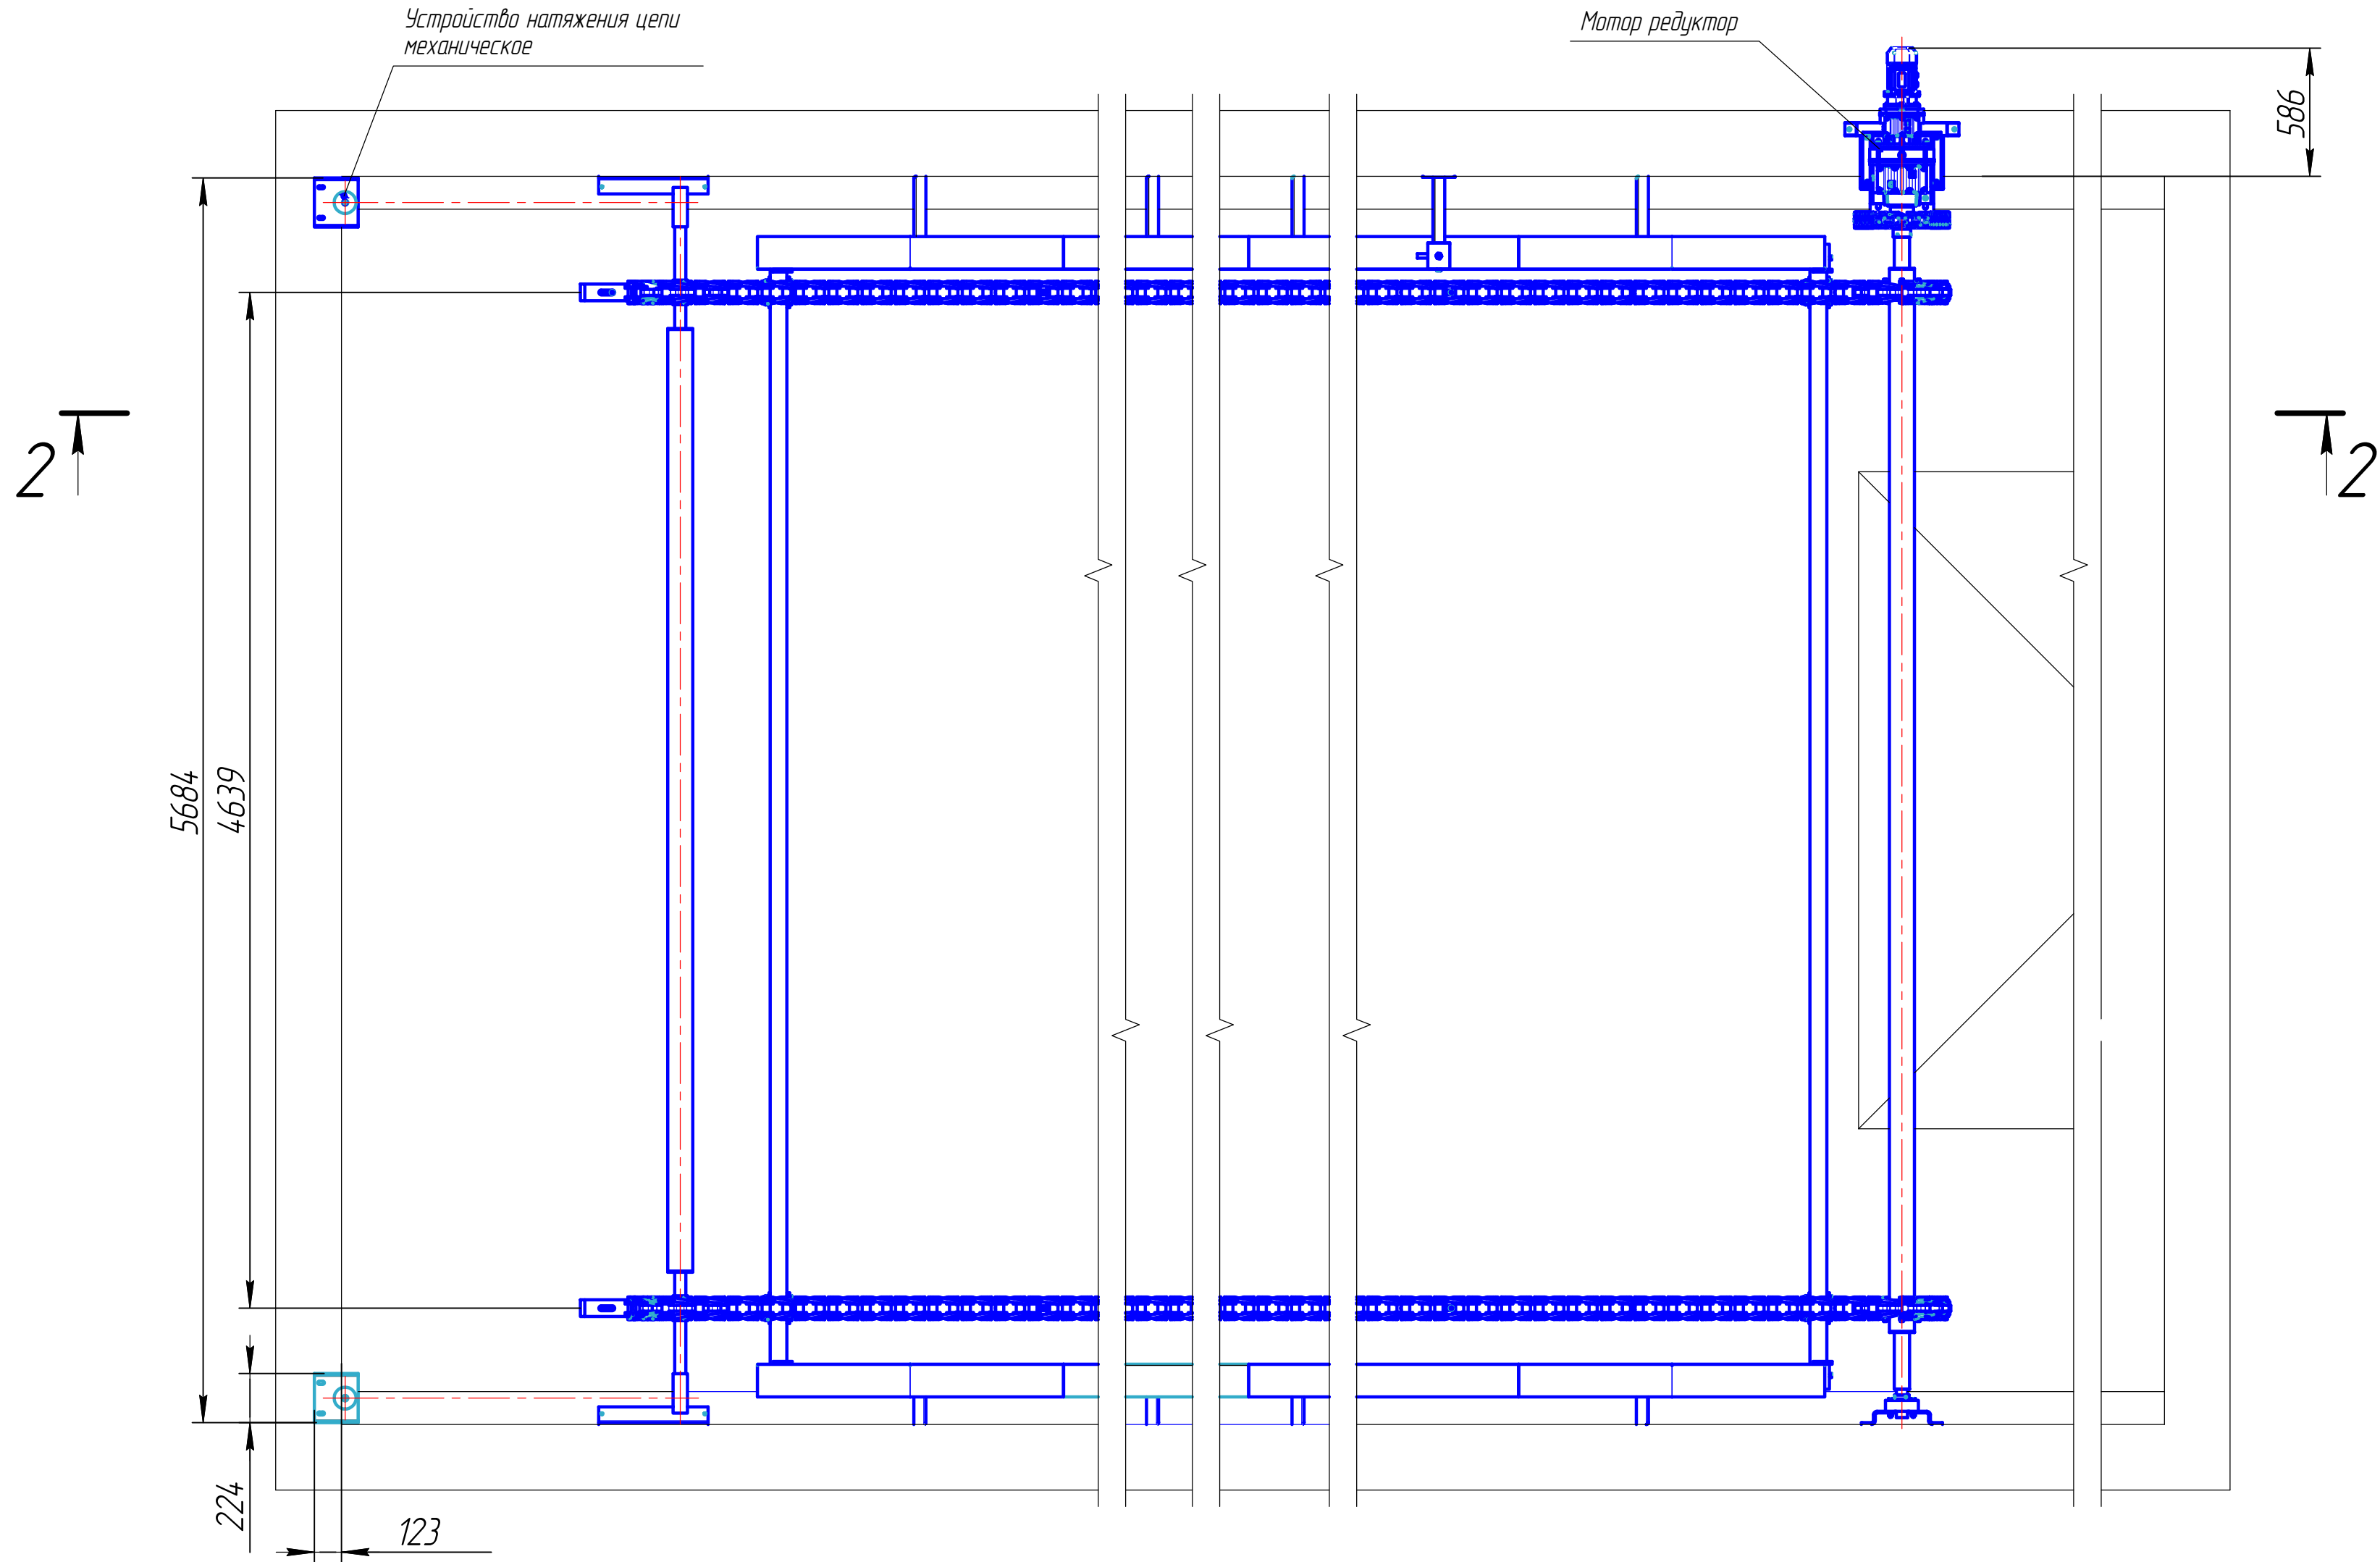

3-3 (110)

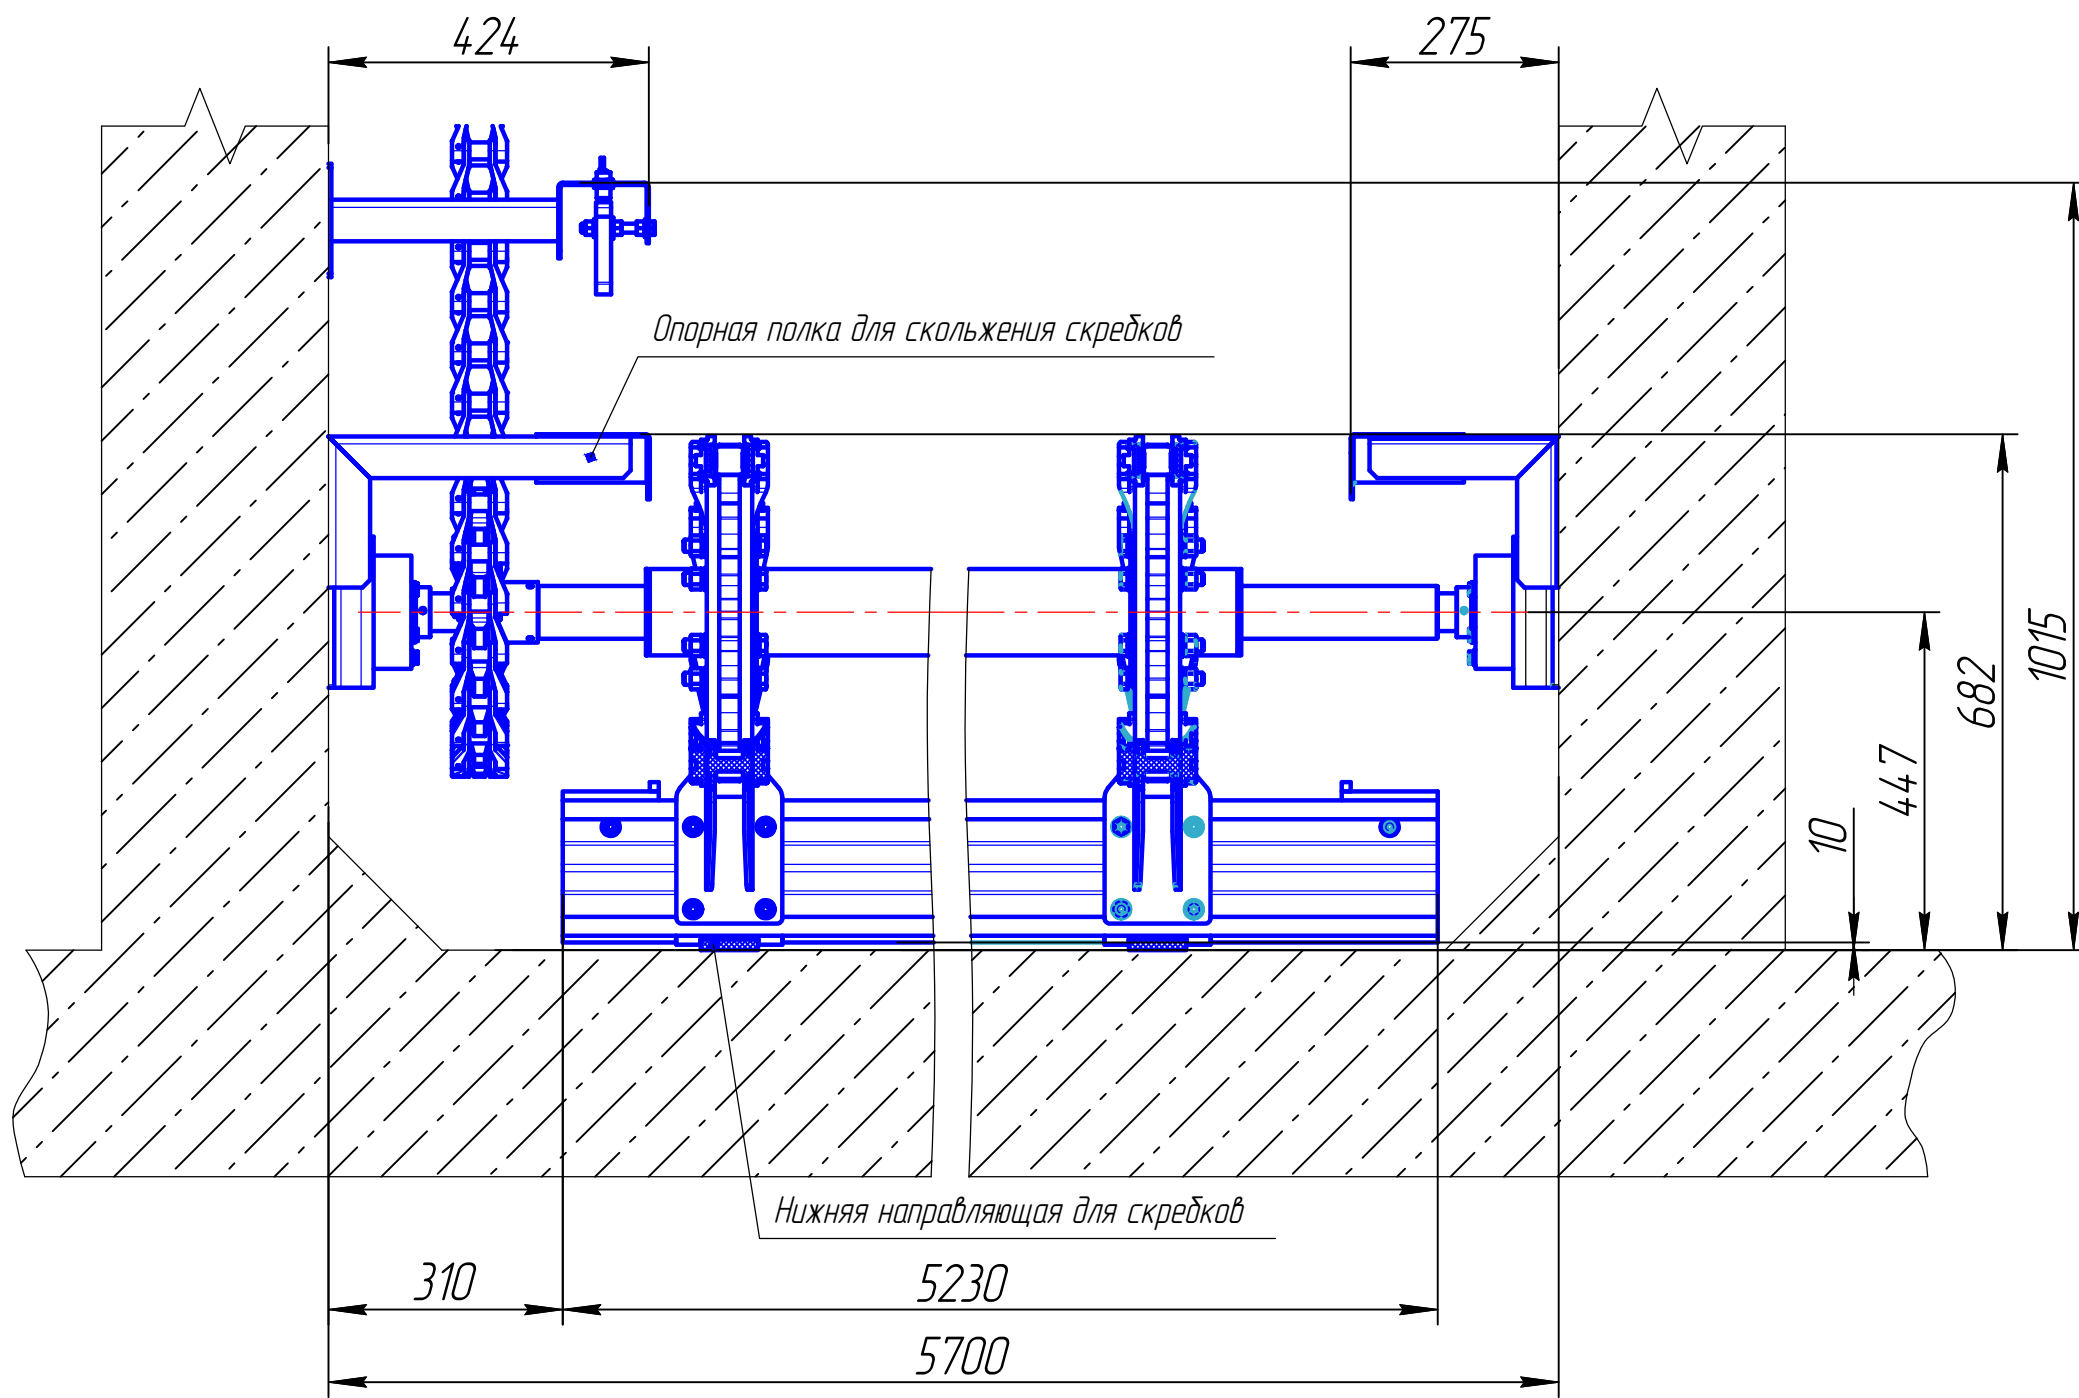

1 Масса одной скреперной системы 1500кг.

ИР - 734.9.00-07.2025-04- TX					
«Реконструкция комплекса очистных сооружений шахтных вод Орловской шахты по адресу: область Абай, Бородинский район, Филиал ТОО «Востокцветмет», Орловский производственный комплекс					
Изм.	Колуч	Лист	Урок	Подпись	Дата
Отстойник прежсекционный V=2000 м ³				Стадия	Лист
Двухдальный скребок. Разрезы 2-2 3-3				РП	4
ТОО ПК «Инженерные решения» г. Усть-Каменогорск, 2025 г.				Листов	4
Копировал				Формат А1	

